

ניספח נופי לתוכנית בנין עיר מפורטת מס'

משרד הפנים מחוז הצפון
חוק התכנון והבנייה תשכ"ה - 1965

הפקדת תוכנית מס' ז 9996
חו"ד המוחזית לתכנון לבניה החליטית
ביום 29.6.61 להפוך את התוכנית
לע
יוער הוועדה המוחזית

אזור תעשייה מפעלי העמק

עוורך אדר' נוף אבולעפיה יצחק

הוועדה על הפקדת תוכנית מס' ז 9996/
בזסמה בילקוט חפרוסמים מס' 4635
מיום 3.12.58 או ס. 4.9.8
לע

חו"ד על אישור תוכנית מס. 9996/ז
בזסמה בילקוט חפרוסמים מס. 4829
מיום 6.6.58 (ז) 155/ז
לע

משרד הפנים מחוז הצפון
חוק התכנון והבנייה תשכ"ה - 1965

אישור תוכנית מס' 9996/ז
חו"ד המוחזית לתכנון לבניה החליטית
ביום 29.6.61 לאשר את התוכנית.
לע
סמכ"ל לתכנון יוער הוועדה המוחזית

כללי

מיוקם התוכנית מדוים לצומת מגן העמק וממזרחה לקיבוץ שדריך. השטח משופע קלות לכיוון דרום וגובל עם נחל הזורע. מטרת הניספה לחת הזראות ודגשיהם לתוכנו וביצוע עבודות הפיתוח על מנת להשתלב באזורי מבחינה נופית.

הגשת תוכניות

לפני מתן היתר בנייה למגרש מסויים יש להגיש לאישור הוועדה המקומית לתוכנו ובניה תוכנית פיתוח הכוללת פירוט מלא של עבודות הפיתוח המוצעת כולל ניקוז, חיבור תשתית, גבהים, חומר גלם, תמיכות במגרשים, חניות, גינון והשקיה, וכן חתכים אופייניים. יש להראות בתוכנית הפיתוח את ההשתלבות עם המרכות הציבוריות בכל הרמות, וכן עם השטחים במגרשים השכנים שאינם ציבוריים. התוכניות יוגשו בקנ"מ 1:250 או בכל קנ"מ אחד לפי דרישת מהנדס הוועדה המקומית לתוכנו ובניה.

עבודות פיתוח

תמיכות קרקע בין מגרשים לבין שטח ציבורי וכן בין שטח למגרש לבין השולטים בתוכנית, יבוצעו ע"י קירות תומכים בשיפוע מרבי של 2:1 כולל השארת כיסי נשעה בין הסלעים. לתמיכות קרקע בין מגרשים ובתוכם תוחור הקמת קירות תומכים מאבן קטן בלבד. לא תוחור הקמת קיר תומך מעל גובה 2.5 מ'. במידה ויהיה צורך בקיר גובה יותר יבוצע הדבר בדרוג של לפחות 2 מ'. כל המדריכות והחנויות בשטח התוכנית יבוצעו בגרם אבן משתלבת. במידה וידרש יבוצע גידור סביב המגרשים לפי פרט מנהה אחד לכל שטח התוכנית. בכל מגרש תוכן אפשרות לבניית עגלות נכדים. בכל מגרש יוקצה שטח ירוק לרוחות העובדים מלבד שטח ירוק בשולטים.

חו"ת חמישית

למניעת מפגעים חזותיים לצופים אל שטח התוכנית מכיוון מגדל העמק יש לדאוג כי גגות המבנים שיונס חדוות יCLUSו ברעפים בגוונים שונים לבחירת האדריכל ולשביעות רצון הונעה המקומית. במבני חרוות יש להסתיר את כל האלמנטים המחויבים להיות ע"ג הגנות.

שילוט

יותר שילוט הכוונה בלבד בתחום התוכנית ע"פ תוכנית שילוט שחאושר ע"י מהנדס הונעה לא יותר כל שילוט אחר למעט שילוט ע"ג המבנים באופן שלא יעבור את הקו הعليון בגג, ובתאים עם אדריכל המבנה ובאישורו. לא יותר שילוט ע"ג גגות, וכן לא ע"ג גדרות. בכנותות לאזרע התעשייה יבוצעו מפרזי חניה ובהן מפות התמצאות להכוונה.

متקנים הנדסיים

متקנים הנדסיים השיכית למגרש מסויים יכללו בתחום המגרש עצמו. חיבורו תשתיתות למגרש יוכנסו לתוך גומחות. כל מתקן הנדסי שאינו שייך למגרש מסויים יטופל וייעוצב בהתאם למיקומו ויחיב תוכנית פיתוח מקומית לאישור מהנדס הונעה. כל מתקן ישולב בפיתוח באופן שלא יבלוט יתר על המידה. חיבורו תשתית עליים יהיה בתוך גומחות מעוצבות בהתאם לסייעתה. תעלות ניקוז פתוחות תהינה מגונות בדפנותיהן עיי צמח כיסוי נמוך ונמיך.

ספרות

הנהלת האחד תקצה מגרש בתחום התוכנית לטובת הקמת מיגרש ספר Ort משולב לרוחות העובדים.

שטחי מסחר

באזור שטחי מסחר יוקצה בכל מגרש שפ"פ, לטובת נטיעות ומתקני משחק לילדים.

השקייה

מערכת ההשקייה לכל השטחים הירוקים בתחום תישלט עיי מיחשוב מרכזי. כל ראי המערך בתחום יהיו מפוקדים באוטומציה.

נטיעות

ככל שביב המגרשים בתחום המגרש ובצמוד לגבול המגרש יש לתוכנן ולבצע נטיעות ברוחב 3 מ' לפחות של עצים גבוהים כגרון אקליפטוס, פיקוס ברוש דקל ושינגטוניה קזוארינה צפופה.

שולי התוכנית:

סביר כל התוכנית תינטע רצועה צפופה של עצים גבוהים שייהו כעין חומה יroxה. ביציאות מתchos התוכנית לא יבוצעו נטיעות וישארו חלונות לנוף. השטח מעבר ל"חומה" הירוקה יהיה נטווע בקבוצות אחיזות כעין מטעים בסוגים שונים של עצים, כל קבוצה עצים בסוג אחד. נחל הזרע יונטו בשורה של עצי צפופה משולב בהרדופים לאורך האפיק. בפיתולים ינטעו עצים חמץ. העצים שיונטו בחומה הירוקה יהיו תערובת של : אקליפטוס, פיקוס בנגאל, ברושים, דקל ושינגטוניה, צפופה, קזוארינה.

קוווי תשתיות מים חשמל דלק

בשטחים יroxים לאורך קווי תשתיות אין לטעת צמחיה גבוהה במרכזו אלא בשוליים בלבד. במרקם תינטע צמחית כיסוי בלבד. אין לטעת תחת קו המתח הגבוה עצים מעל גובה מכתשMAIL של 4 מ'. רוב הנטיעות בתחום זה יהיו שיחים וצמחים כיסוי.

שדייה מרכזית

בשדייה המרכזית מעל צינור קו הדלק יותר שימוש עם צומח כיסוי בלבד כגרון דשא או צומח כיסוי אחר בגובה נמוך. משני צידי השדייה ינטעו עצי פיקוס בנגאל בשילוב עם דקל ושינגטוניה לאורך המגרשיים הגובלים בשדייה המרכזית ינטעו עצי צפופה בתחום המגרשים.

פס יירוק מדורות ל כביש עופולה מגדל העמק

ינטנו עציים בנטיעה צפופה שתכלול עצי אורן ירושלים אוזו הסלע ברוחים אלוני תבור, חרובים.

תל שדייך


בשוליו התל אין לטעת צומח שישתיר את נוף הנשקף מהתל אל העמק.

צמתים


בצמוד לאזרחי צומת לא תינטע צמחיה גובהה מ 40 ס"מ על מנת למנוע הסתר קומי ראייה.

גבול בין מדרשים למפעלים הקיימים

תחוויב נתיעת עציב גבויים וצפויפים בגבול עם המפעלים הקיימים בפס שרזחכו 3 מ' לפחות.


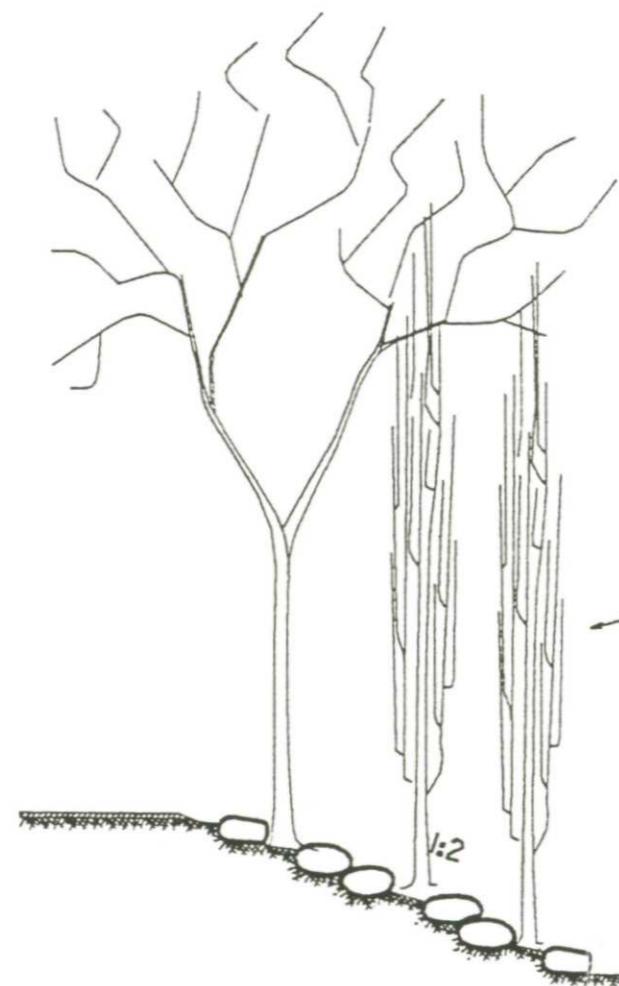


חתך אופייני בספוגש בין מגרש לשוללים

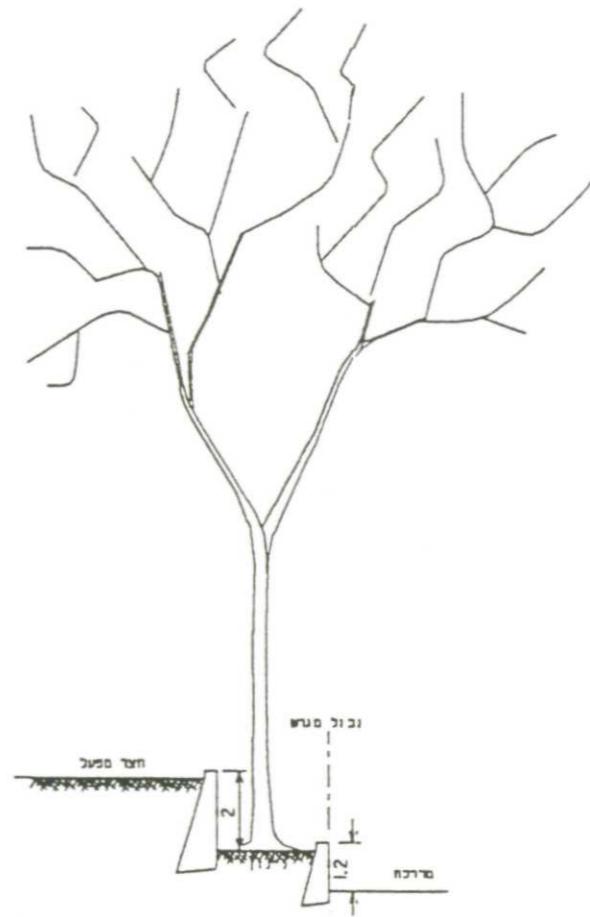

חתך אופייני בגבול בין סגושים, ובין מגרש לוכות דרך

פעלי העתק
חתכים בשולי מגרשיים

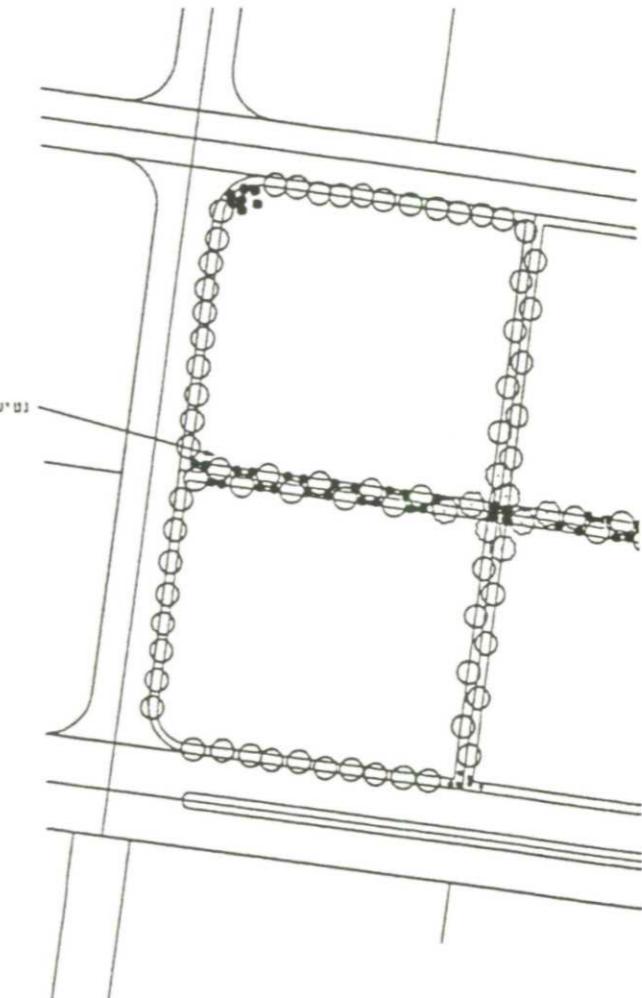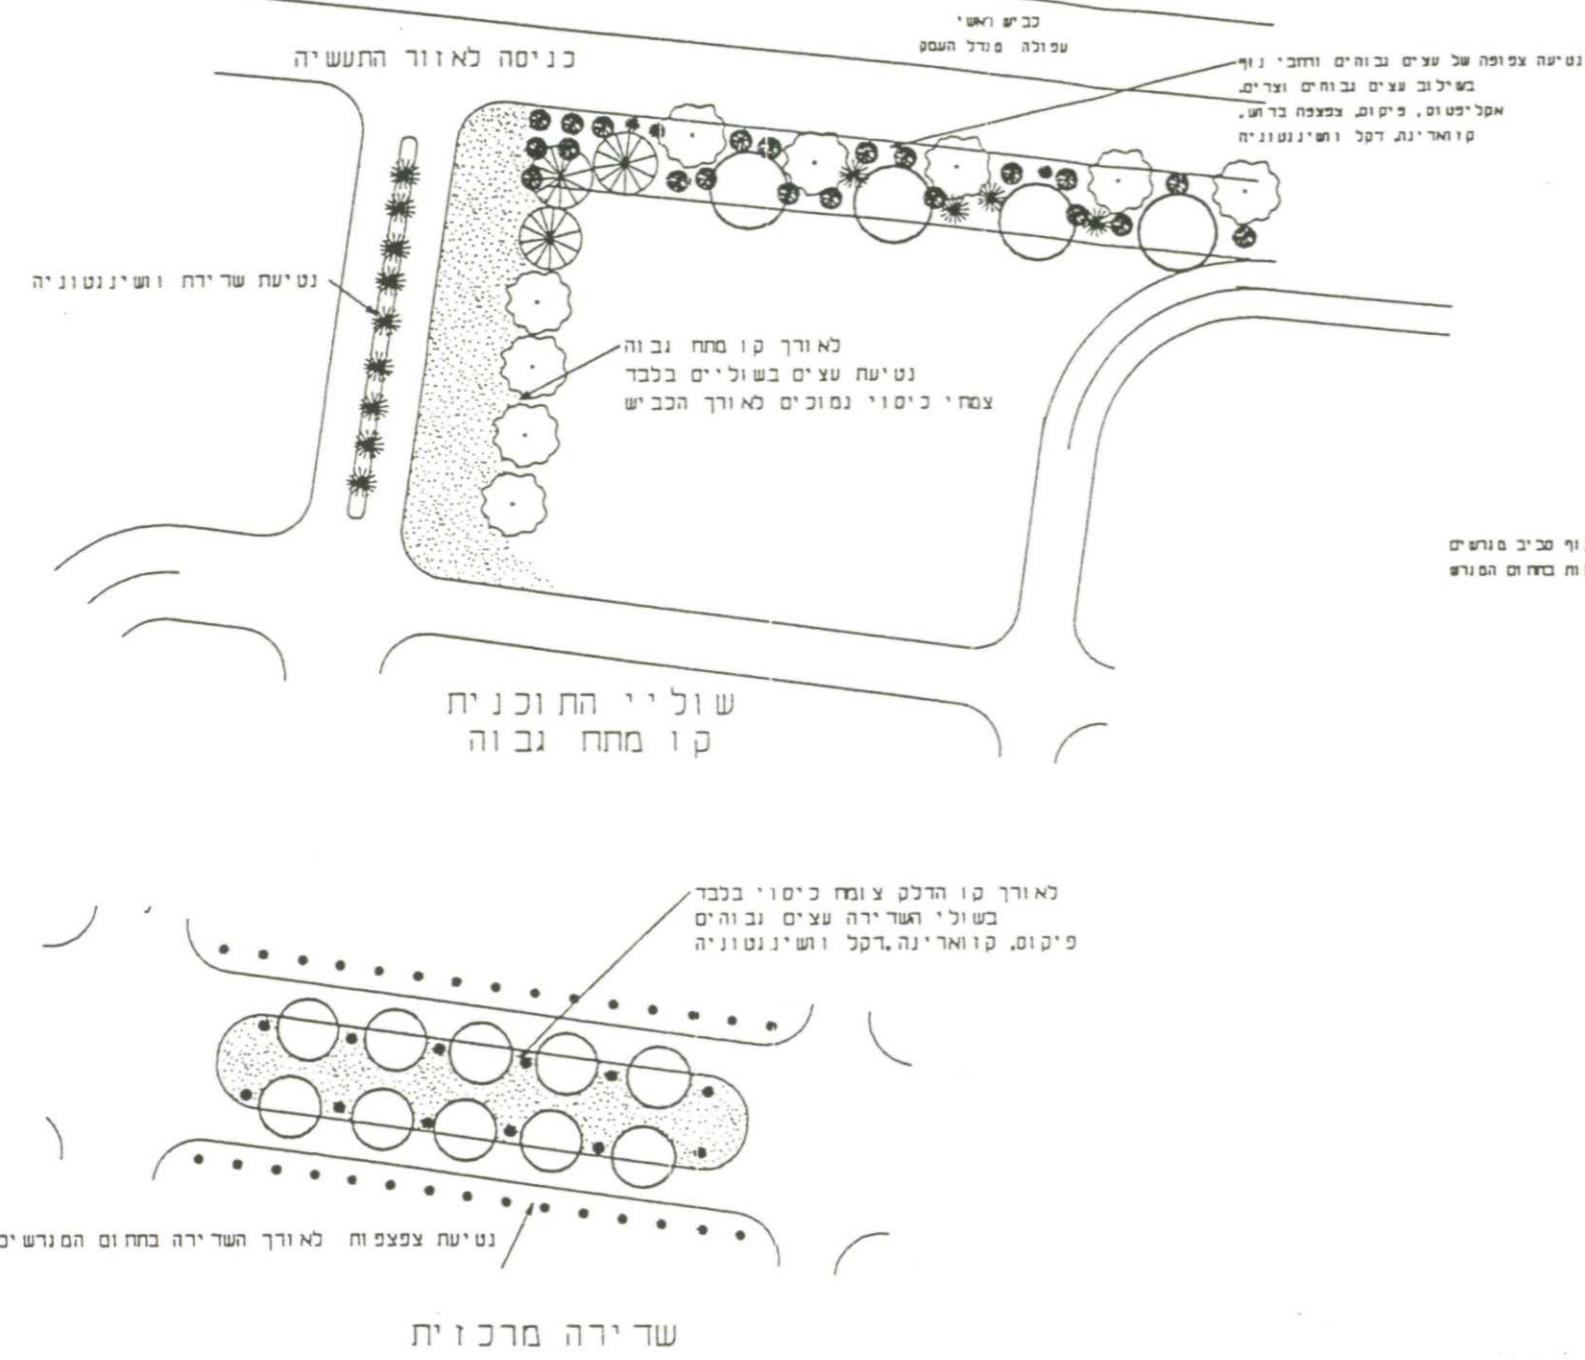

מִפְעָלִי הַעֲמֵק נְטִיעָות