כביש מס' 3

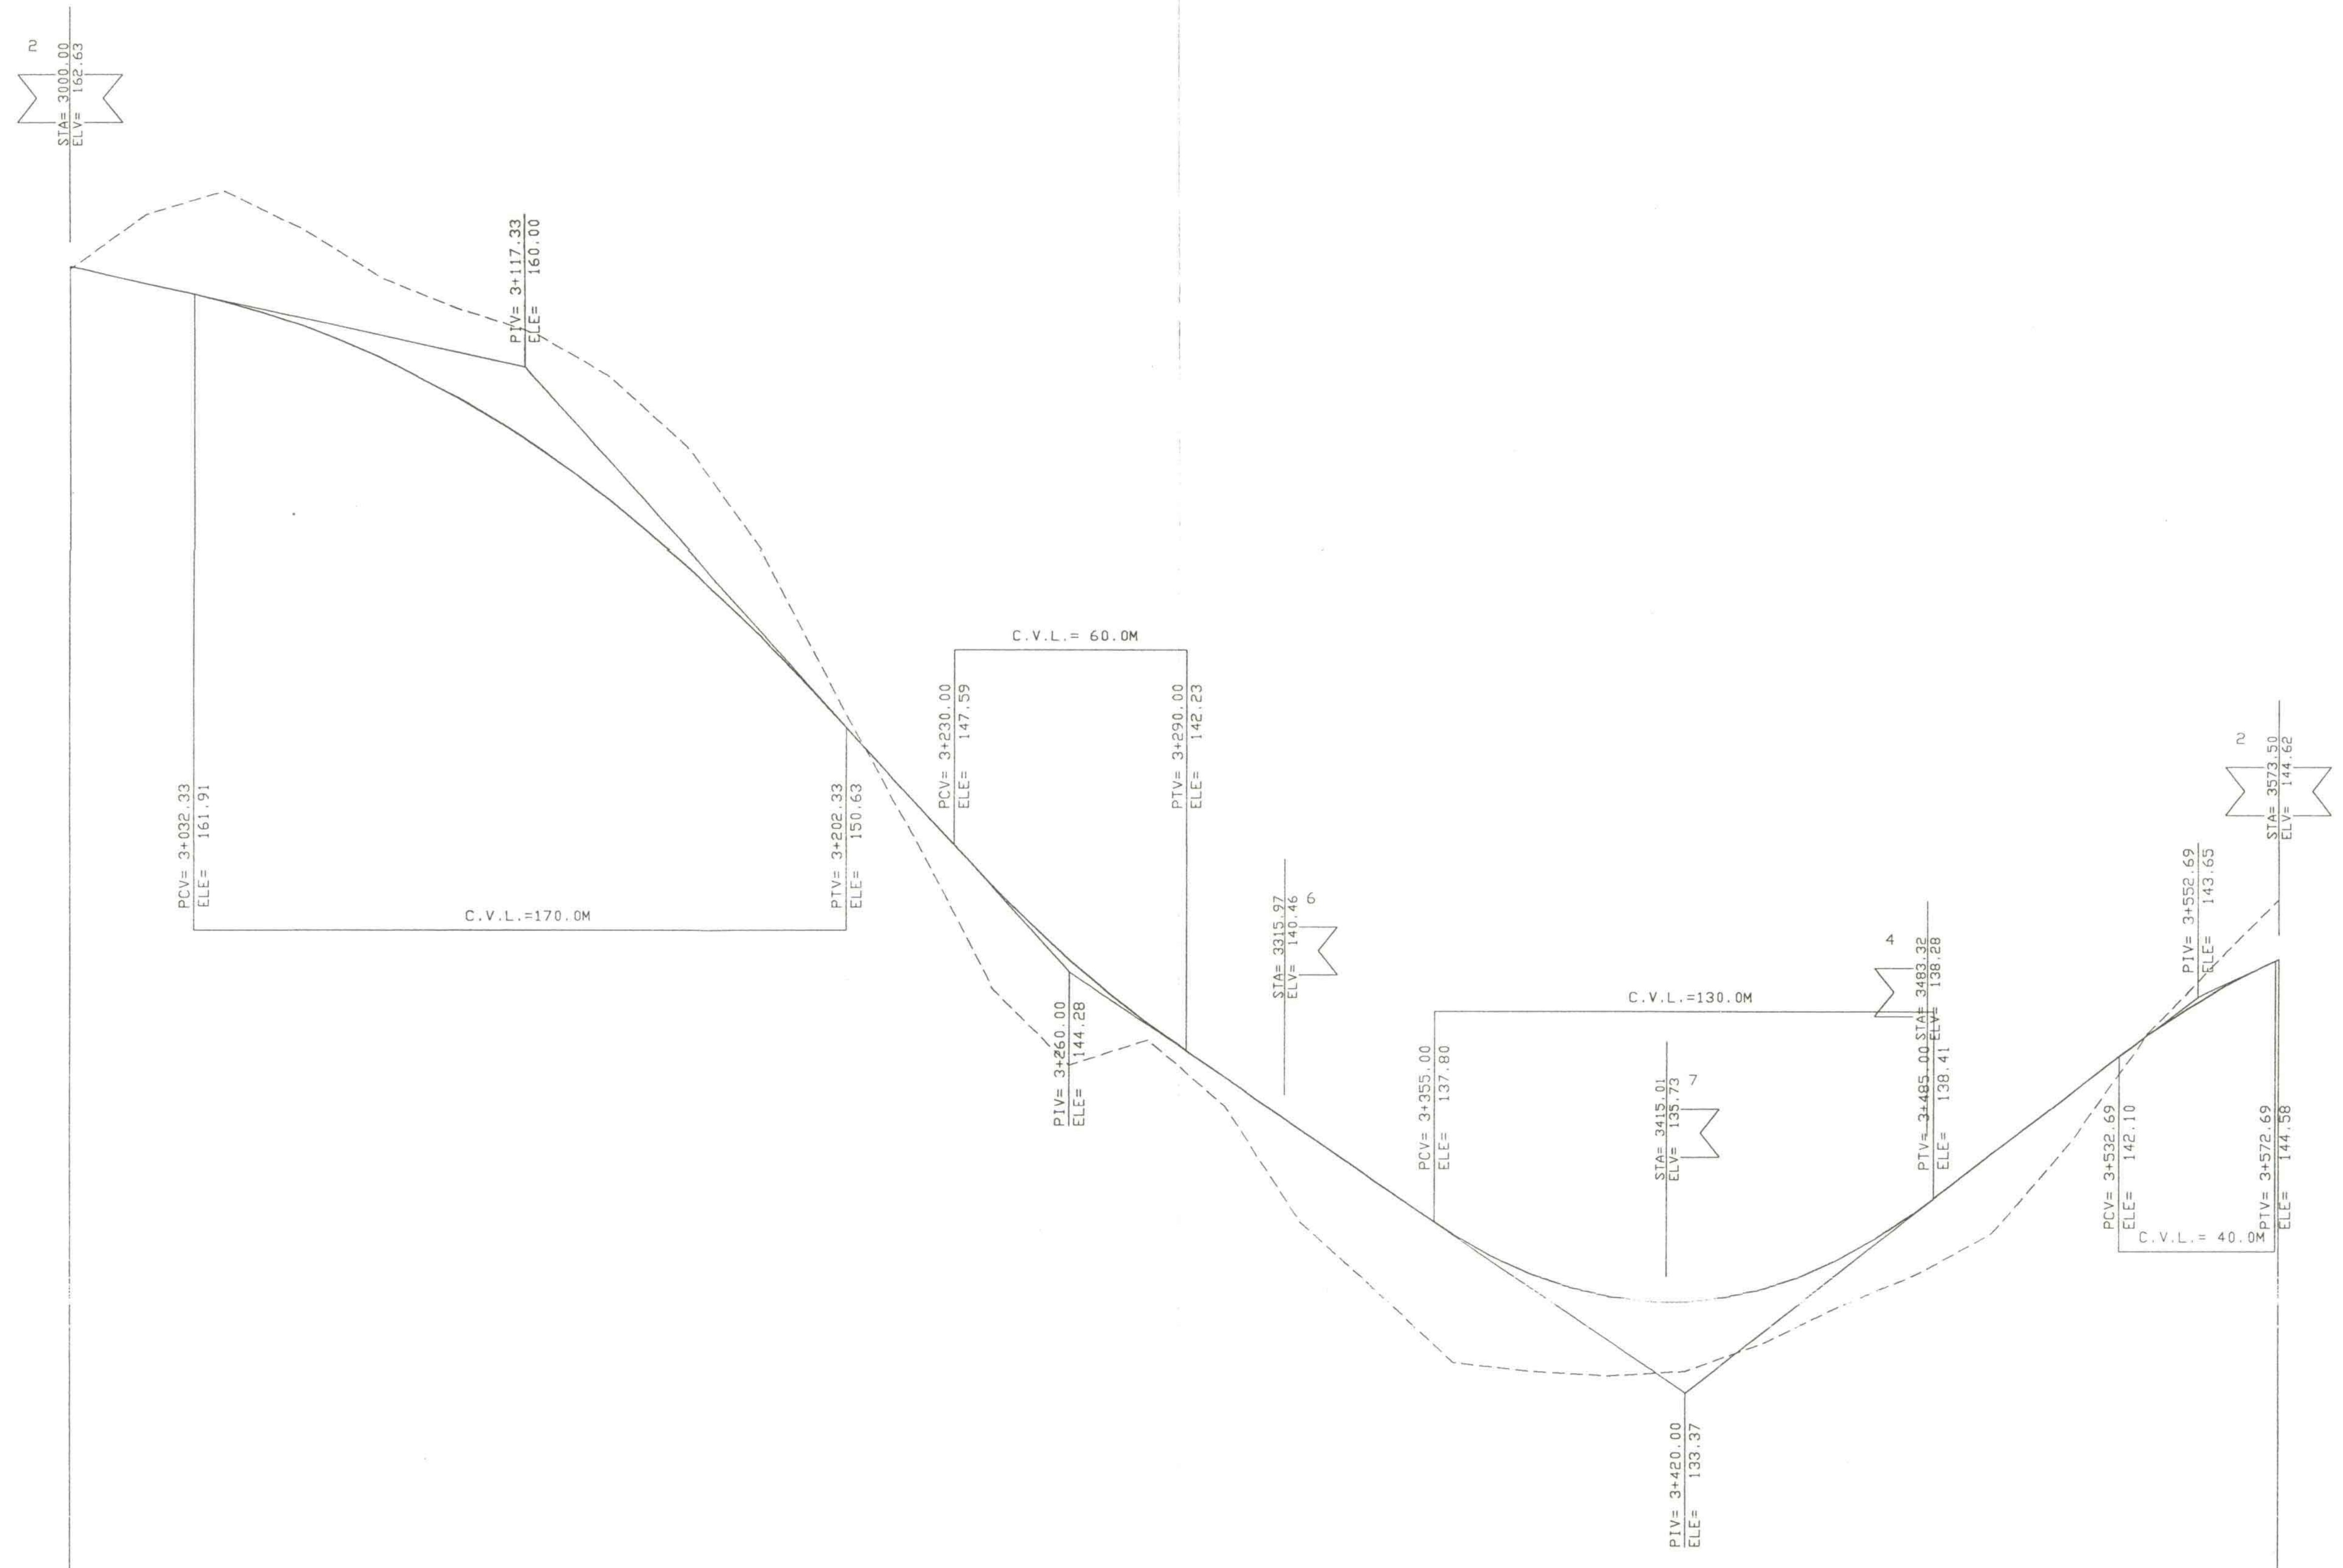

3

122.00

DESIGN ELEVATION	162.63 162.63 162.18 161.91 161.72 161.43 161.09 160.69 160.25 159.75 159.21 158.61 157.96 157.25 156.50 155.69 154.84 153.93 152.97 151.95 150.89 150.63 148.69 147.59 146.52 145.52 144.59 143.74 142.95 142.23 141.55 140.46 140.19 138.82 137.80 137.48 136.91 136.45 136.10 135.87 135.75 135.73 135.74 135.84 136.05 136.38 136.82 137.37 138.03 138.28 138.41 139.57 141.12 142.10 142.65 143.33 143.93 144.46 144.58 144.62 144.62
EXIST. ELEVATION	162.57 163.99 164.60 163.62 162.37 161.55 160.88 159.73 157.93 155.18 151.39 147.72 143.85 141.87 142.53 140.82 137.81 136.04 134.17 133.94 133.82 133.94 134.65 135.60 136.42 137.51 139.87 142.71 144.81 146.17
SLOPES	-2.24% 32.33 / A= 8.78% R= 1937. L=170.0 F= 1.86 / -11.02% 27.67 / A= 4.20% R= 1429. L= 60.0 F= 0.31 / -6.82% 65.00 / A=14.57% R= 892. L=130.0 F= 2.37 / 7.75% 47.69 / A= 3.10% R= 1290 L= 40.0 F= 0.15
LEFT DITCH	
CENTRAL DITCH	
RIGHT DITCH	
	20.00 20.00
HORIZONTAL AXIS	3000.00 L=12.46 3012.46 / R= 150.00RT TNG= 48.84 BIS= 7.75 LEN= 94.43 DA= 36d04'11" / 3106.89 L=52.66 3159.55 / R= 60.00LT TNG= 330.26 BIS= 275.67 LEN= 166.93 DA=159d24'23" / 3326.48 L= 192.06 3518.54 / R= 100.00LT TNG= 28.17 BIS= 3.89 LEN= 54.91 DA= 31d27'40" / 3573.45 3573.45
CUMM. DISTANCE	3000.00 3000.00 3020.00 3032.33 3040.00 3050.00 3060.00 3070.00 3080.00 3090.00 3100.00 3110.00 3120.00 3130.00 3140.00 3150.00 3160.00 3170.00 3180.00 3190.00 3200.00 3202.33 3220.00 3230.00 3240.00 3250.00 3260.00 3270.00 3280.00 3290.00 3300.00 3315.97 3320.00 3340.00 3355.00 3360.00 3370.00 3380.00 3390.00 3400.00 3410.00 3415.01 3420.00 3430.00 3440.00 3450.00 3460.00 3470.00 3480.00 3483.32 3485.00 3500.00 3520.00 3532.69 3540.00 3550.00 3560.00 3570.00 3572.62 3573.45 3573.50
	300 301 302 303 304 305 306 307 308 309 310 311 312 313 314 315 316 317 318 319 320 321 322 323 324 325 326 327 328 329

Scale 1: 125/ 1250 ROAD NAME : 3

כביש מס' 3a

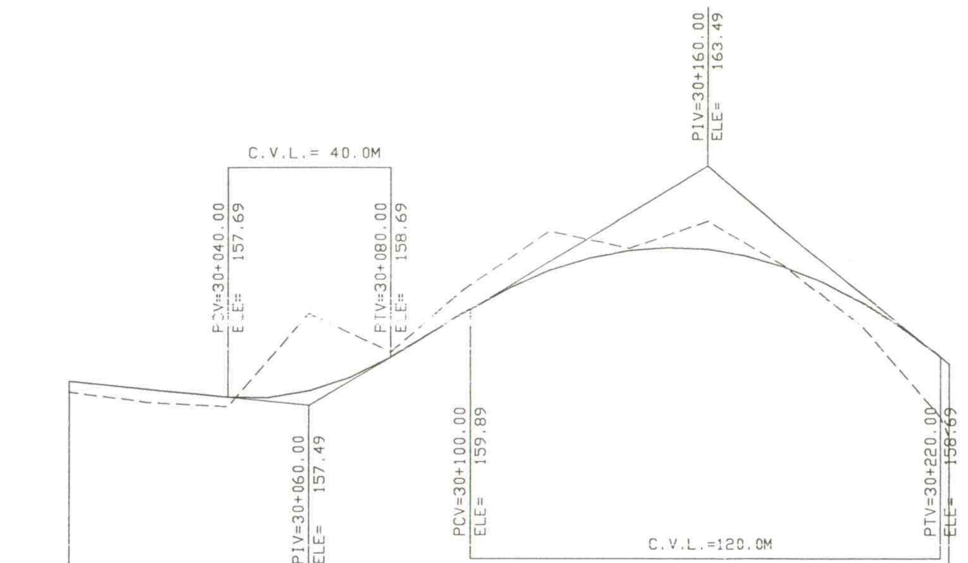

3A

146.00

DESIGN ELEVATION	158.08 157.88 157.69 157.68 157.84 158.18 158.69 159.89 160.43 160.86 161.17 161.36 161.43 161.39 161.23 160.96 160.57 160.06 159.43 158.69 158.51
EXIST. ELEVATION	157.81 157.55 157.45 159.78 158.83 160.51 161.85 161.42 162.10 161.01 159.49 157.18 156.70
SLOPES	-0.98% 40.00 / A= 7.00% R= 571 L= 40.0 F= 0.35 / 6.00% 20.00 / A=14.00% R= 857. L=120.0 F= 2.10
LEFT DITCH	
CENTRAL DITCH	
RIGHT DITCH	
	20.00 20.00 20.00 20.00 20.00 20.00 20.00 20.00 20.00 20.00 20.00
HORIZONTAL AXIS	30000.00 L=17.87 30017.87 / R= 100.00RT TNG= 80.19 BIS= 28.18 LEN= 135.18 DA= 77d27'12" / 30153.05 L=69.24
CUMM. DISTANCE	30000.00 30020.00 30040.00 30050.00 30060.00 30070.00 30080.00 30100.00 30110.00 30120.00 30130.00 30140.00 30150.00 30160.00 30170.00 30180.00 30190.00 30200.00 30210.00 30220.00 30222.29
	3000 3001 3002 3003 3004 3005 3006 3007 3008 3009 3010 30011 30012

Scale 1: 125/ 1250 ROAD NAME : 3A

מס. עדכון והמהדורה	תאור העדכון	תאריך :	חתימה
1			

משרד הפנים מחוז הצפון
חוק התכנון והבניה תשכ"ה 1965
הפקדת תכנית מס. 10176
הועדה המחוזית לתכנון ובניה החליטה
ביום 2.12.98 להפקיד את התכנית
יו"ר הועדה המחוזית

הודעה על אישור תכנית מס. 10176/ג
פורסמה בילקוט הפרסומים מס. 5147 מיום 16.1.03

הודעה על הפקדת תכנית מס. 10176
פורסמה בילקוט הפרסומים מס. 5009 מיום 9.8.01

משרד הפנים מחוז הצפון
חוק התכנון והבניה תשכ"ה 1965
אישור תכנית מס. 10176/ג
הועדה המחוזית לתכנון ובניה החליטה
ביום 23.11.02 לאשר את התכנית.
יו"ר הועדה המחוזית

תרשים סביבה \ חלוקת גיליונות :

מעמד התכנית :

תכנון מפורט ○	תכנון ארעי ○
	תכנון מוקדם ◉

לעיון ◉	סופי ○	לעיון ○	למכרז ○	לביצוע ○
תאריך : 06\05\01	תאריך :	תאריך :	תאריך :	תאריך :

ד.א.ל.- פתוח והנדסה בע"מ
תל אביב 67891 רחי יגאל אלון 55 טל. 03-6366444
טירת הכרמל 30200 רחי החרושת 3 טל. 04-8577355

פרוייקט : נספח לתכנית מפורטת ג/10176
מגדל העמק
שטח שריד

שם התכנית : חתכים לאורך
כבישים מס' 3,3a

הוכן עבור : משרד הבינוי והשיכון

עורכים ומאשרים	שרטט :	תכנן :	בקר :	לקוח :
שם :	רנן	רנן	נעם	
חתימה :				
תאריך :	06\05\01	06\05\01	06\05\01	

סהיכ תכניות	מס. תכנית :	שם הקובץ	קנה מידה :
	3.1	sarid-ls	1:125\1250
מס' העבודה	745	מהדורה	05