


משרד הפנים מחוז הצפון
חוק התכנון והבניה תשכ"ה - 1965
אישור ת"ת מס. 12547
 תועדה המחוזית לתכנון ובניה החליטה
 ביום 28.7.07 לאשר את התכנית.
 סמנכ"ל לתכנון
 מוקרא:

- ג בול התכנית
- מספר גוש **13894** גוש
- ג בול גוש
- ג בול חלקה קיימת
- מספר חלקה קיימת

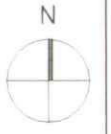

לעיון

מס.	מרות העדכון	שרטוט	נבדק	אשר	תאריך


המצמ"ז: **חכ"ל**

פרויקט: **ראס אל עין**
 מספר: **7/101**

נושא: **ג בולות: תכנית ג/10545 גושים וחלקות**

דסמונד קפלן
 אדריכלים - תכנון, ניהול ופיקוח
 מושב יודפת, ד.נ. משגב 20180
 טל. 04-9800007 / טל.פקס. 04-9800554
 דואר אלקטרוני: deskap@netvision.net.il

שרטוט: מריה / נבדק: מריה / אשר: ד.ק.
 קובץ: rasel/ros-gush / קנה מדה: 1:2500
 ג'ליון: 2 / תאריך: 02/05/2000

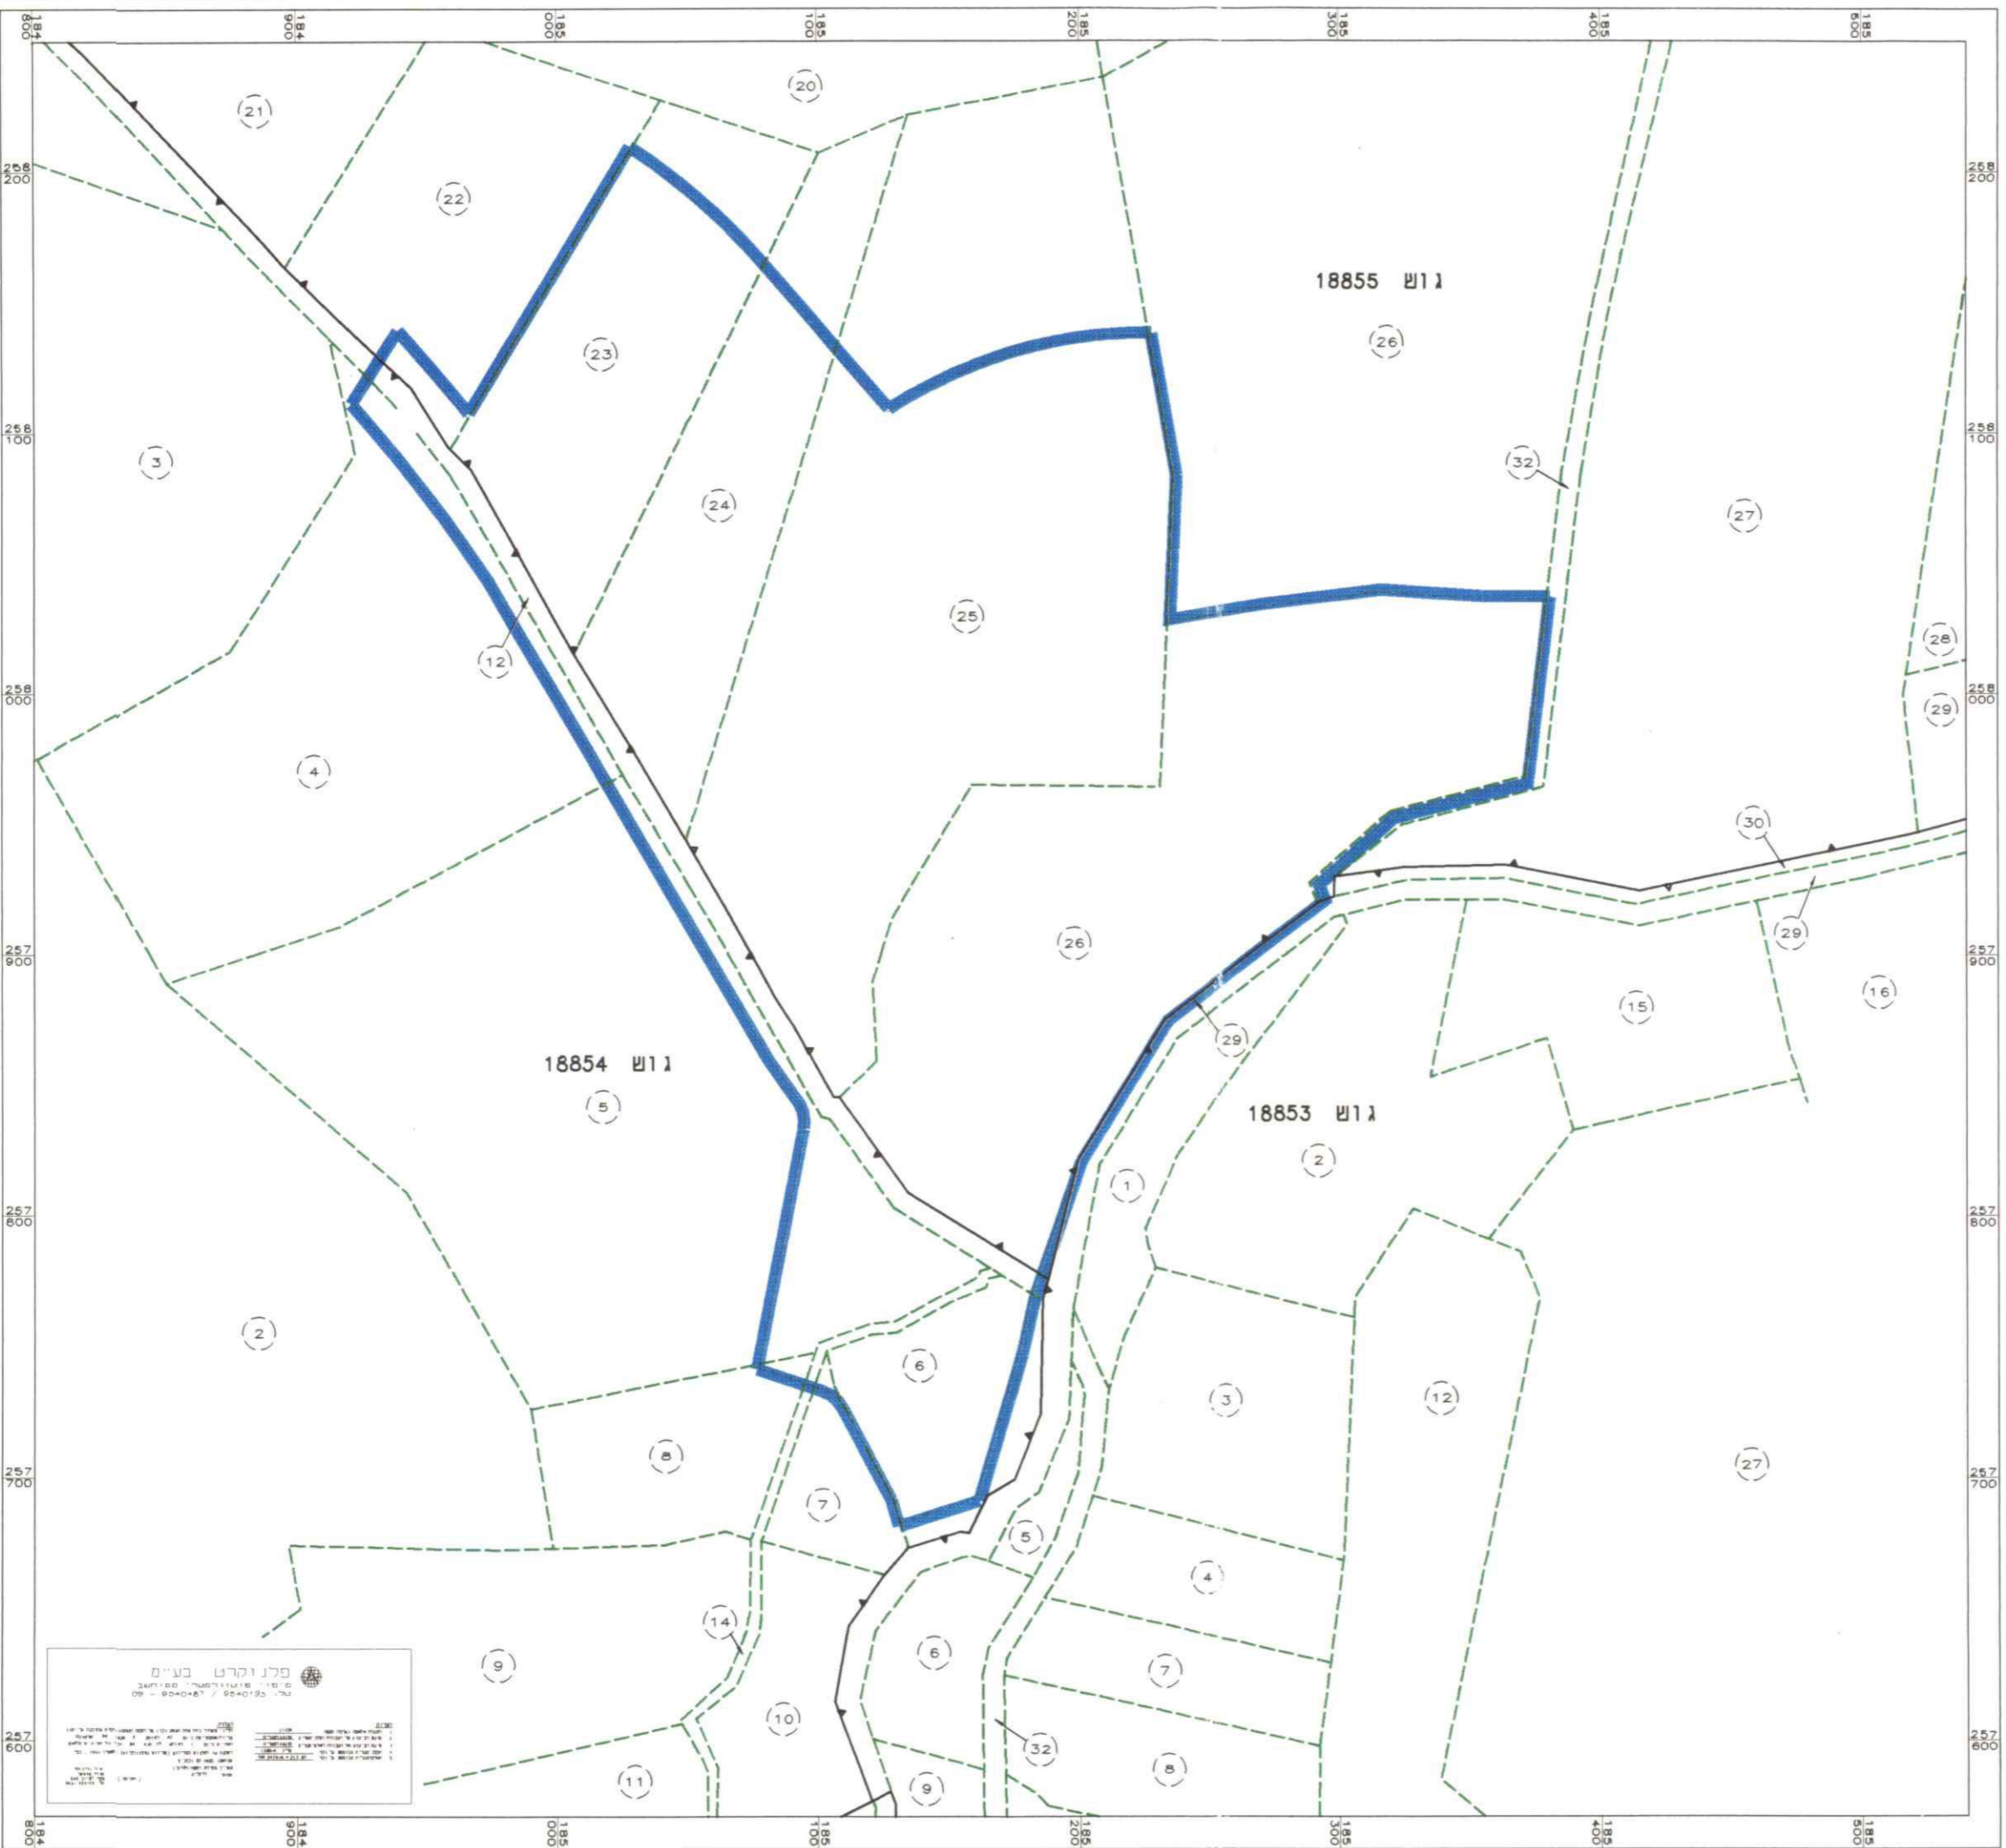

פלנקרט בע"מ
 פלנקרט בע"מ
 34711000 / 34711000
 09 - 904087 / 9040192