
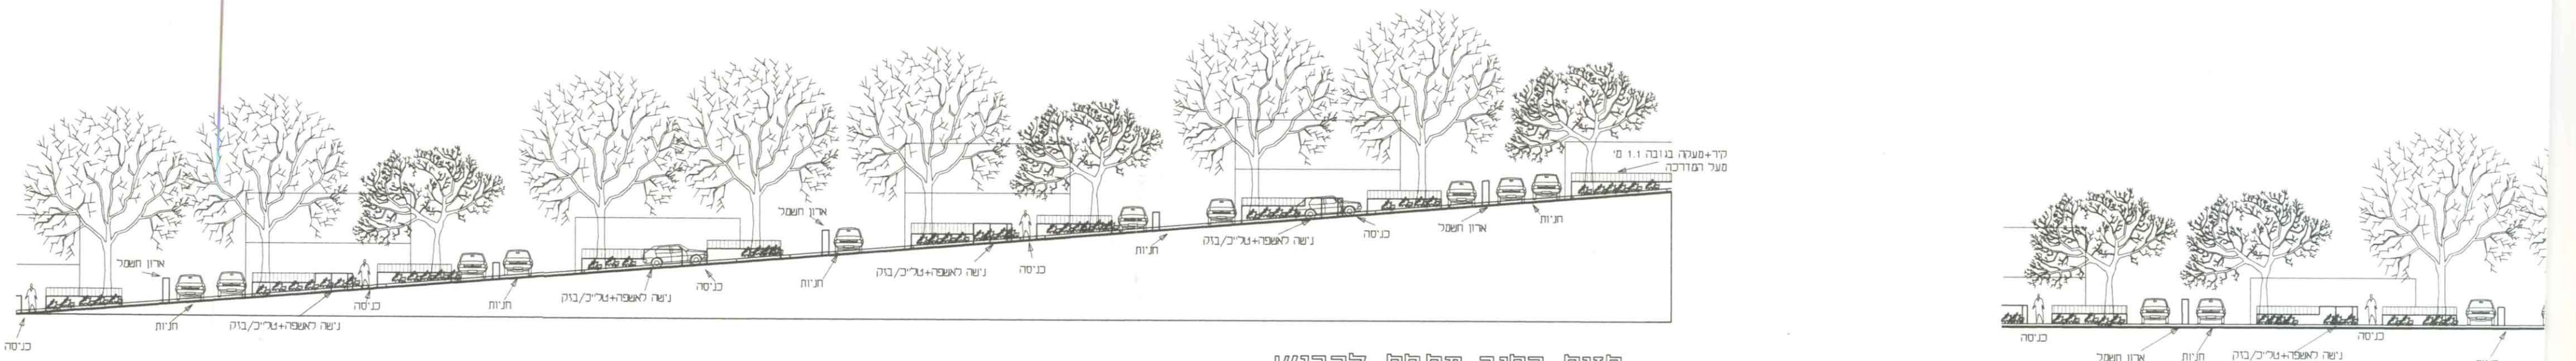


חזית רחוב מעל הכביש
קטע טיפוסי לכביש משופע

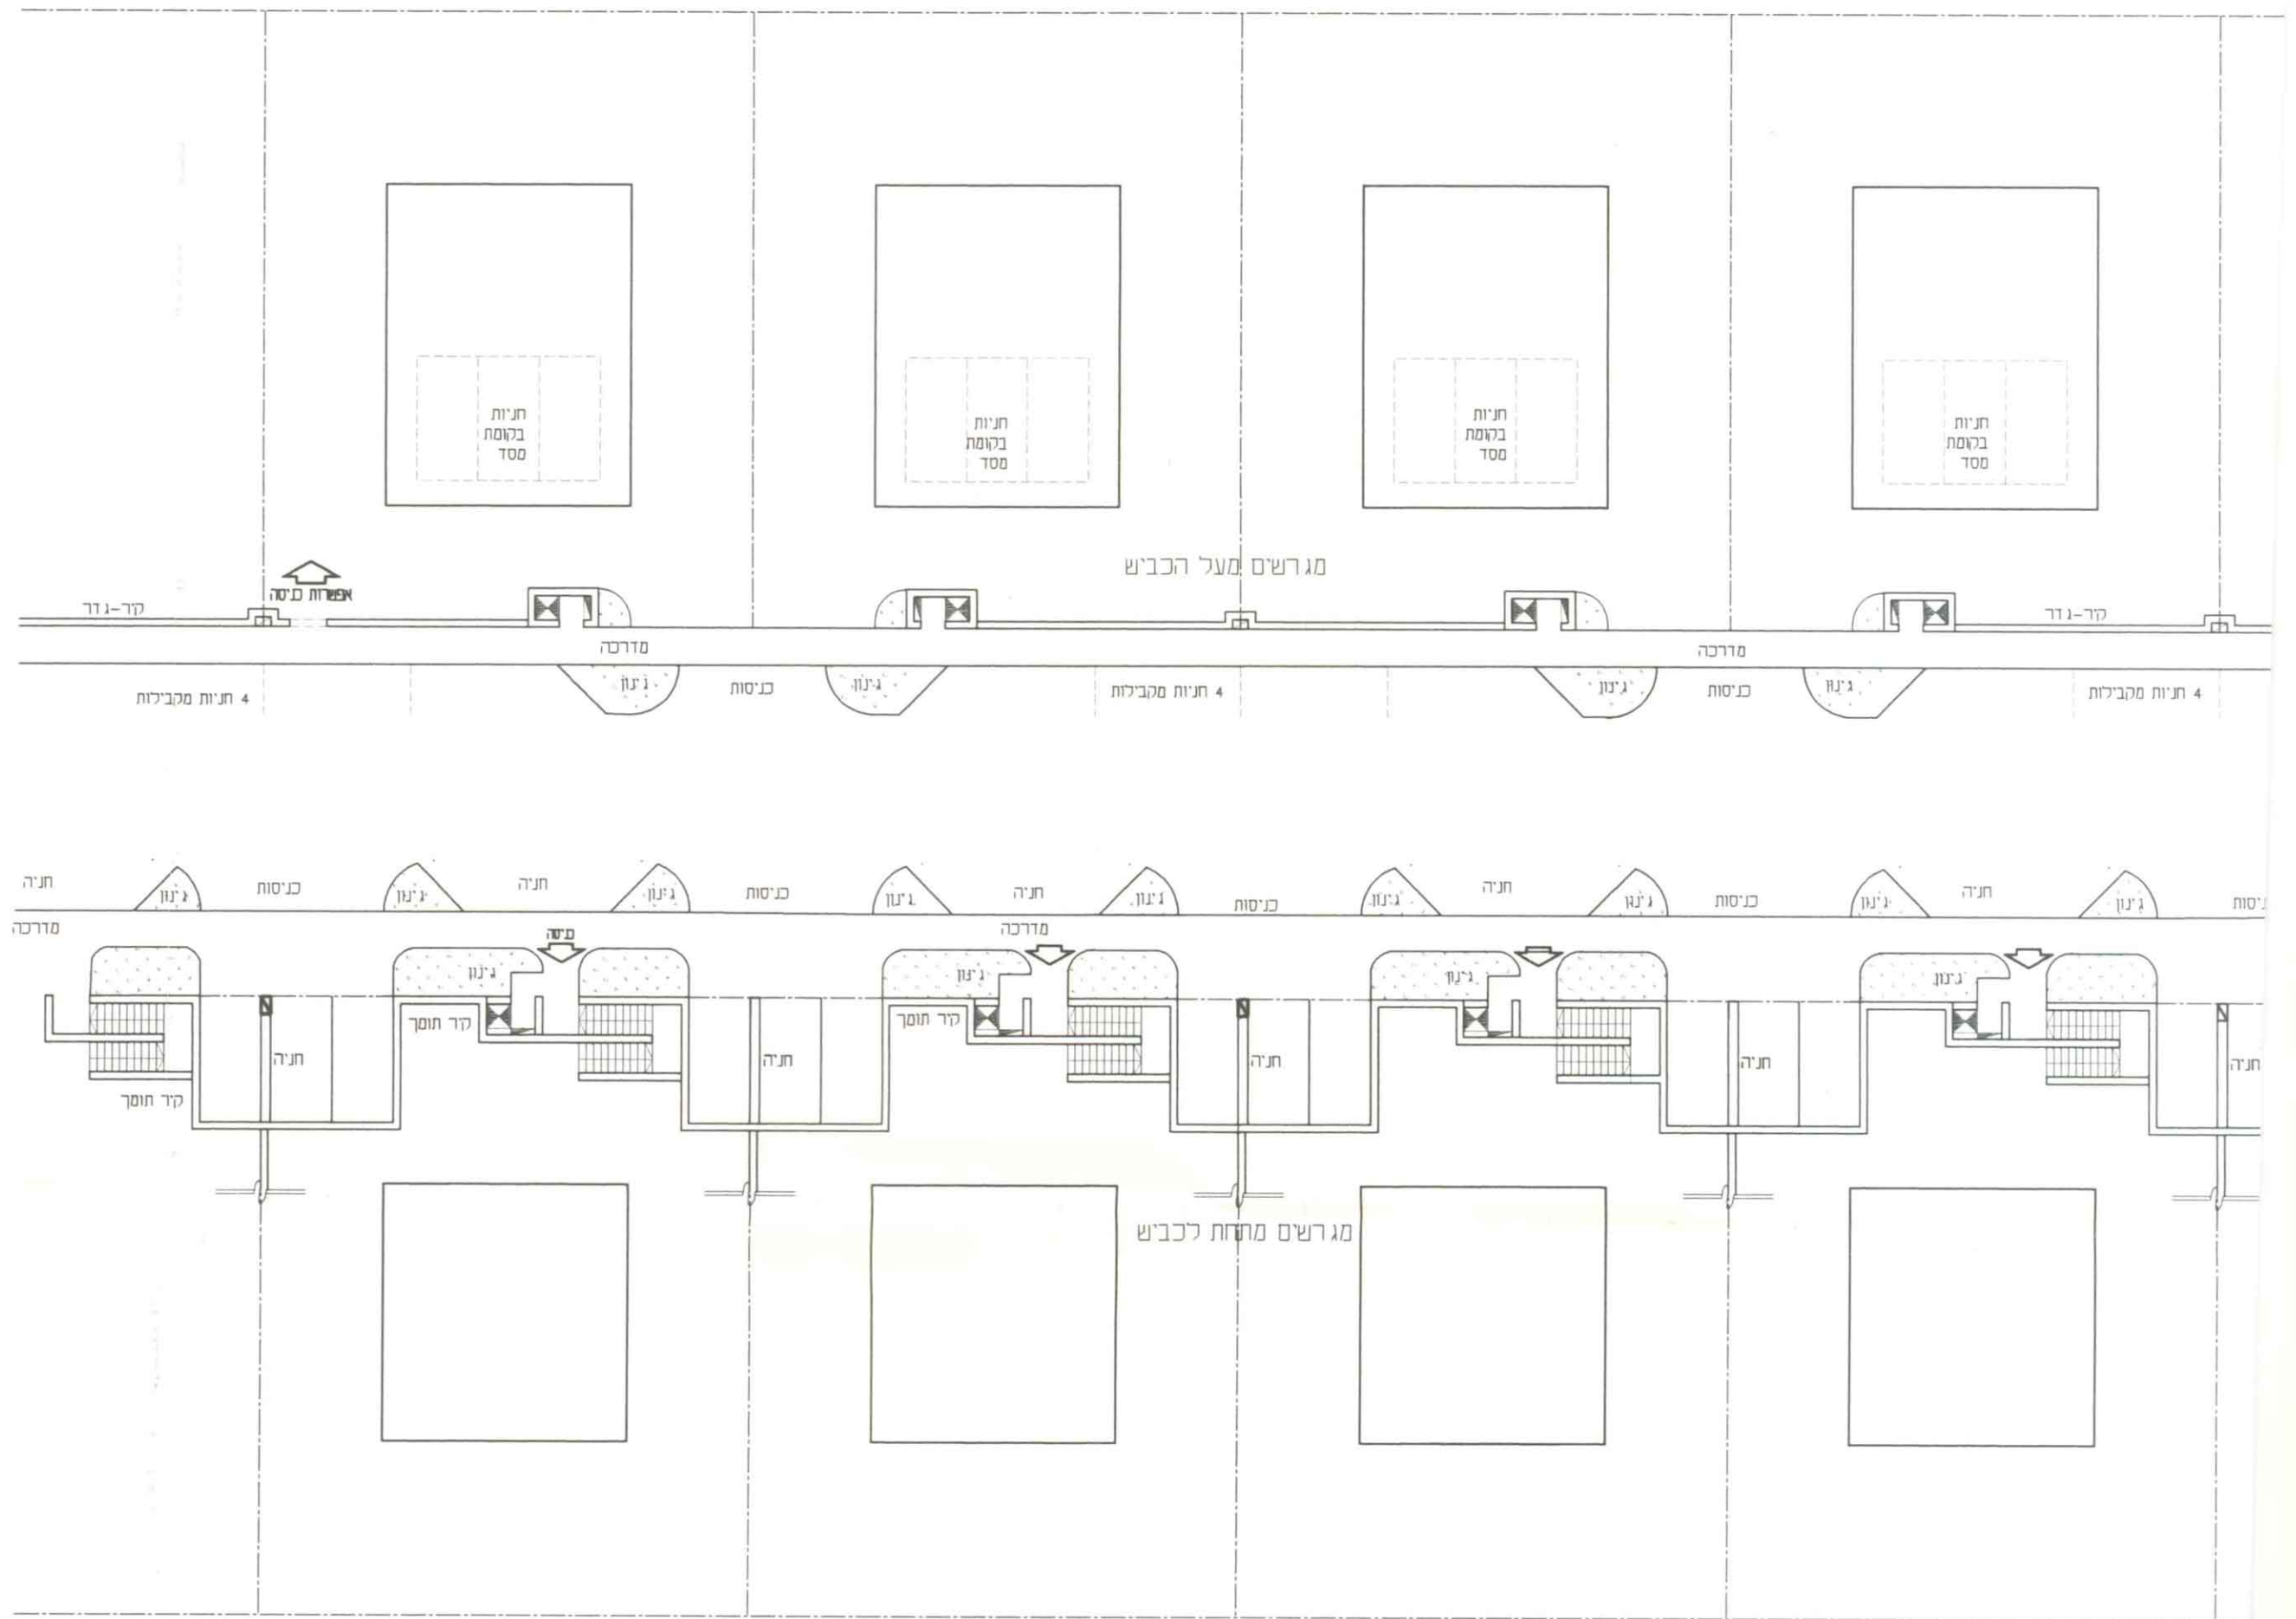

חזית רחוב מתחת לכביש
קטע טיפוסי לכביש משופע