



מסגב - כתף תפן
הרחבת הישוב פלך

3.4.4 חתכים אופייניים
קני"ם 1500

חתך 1-1

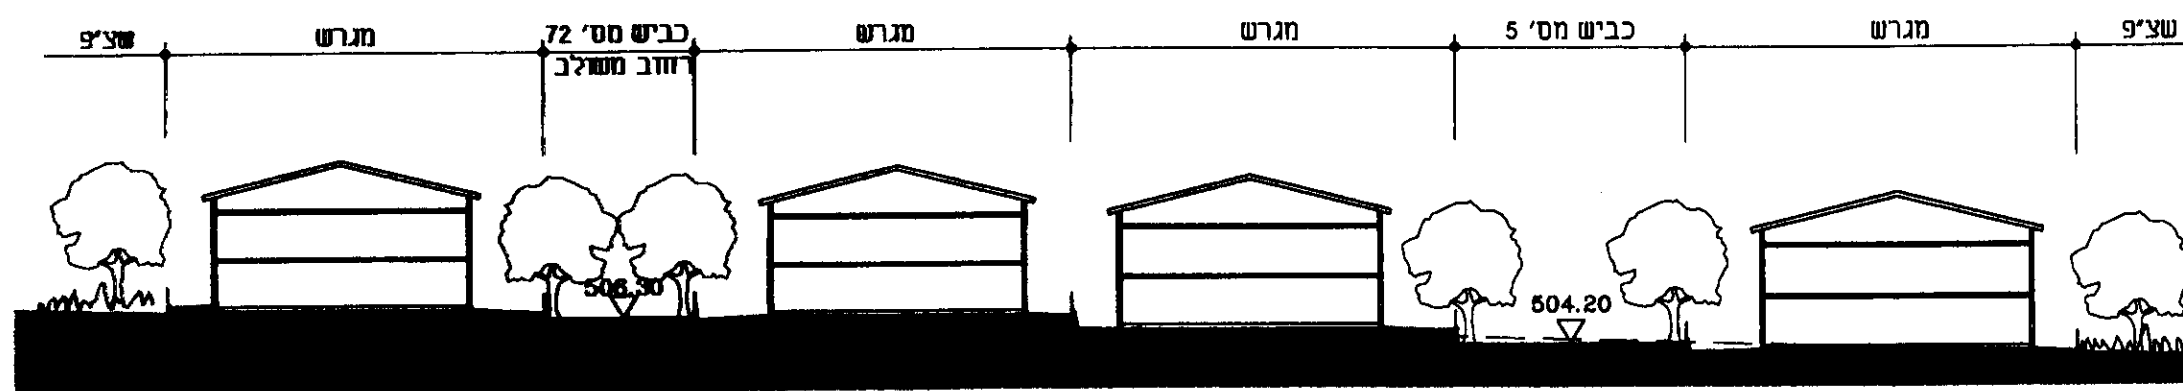

חתך 2-2

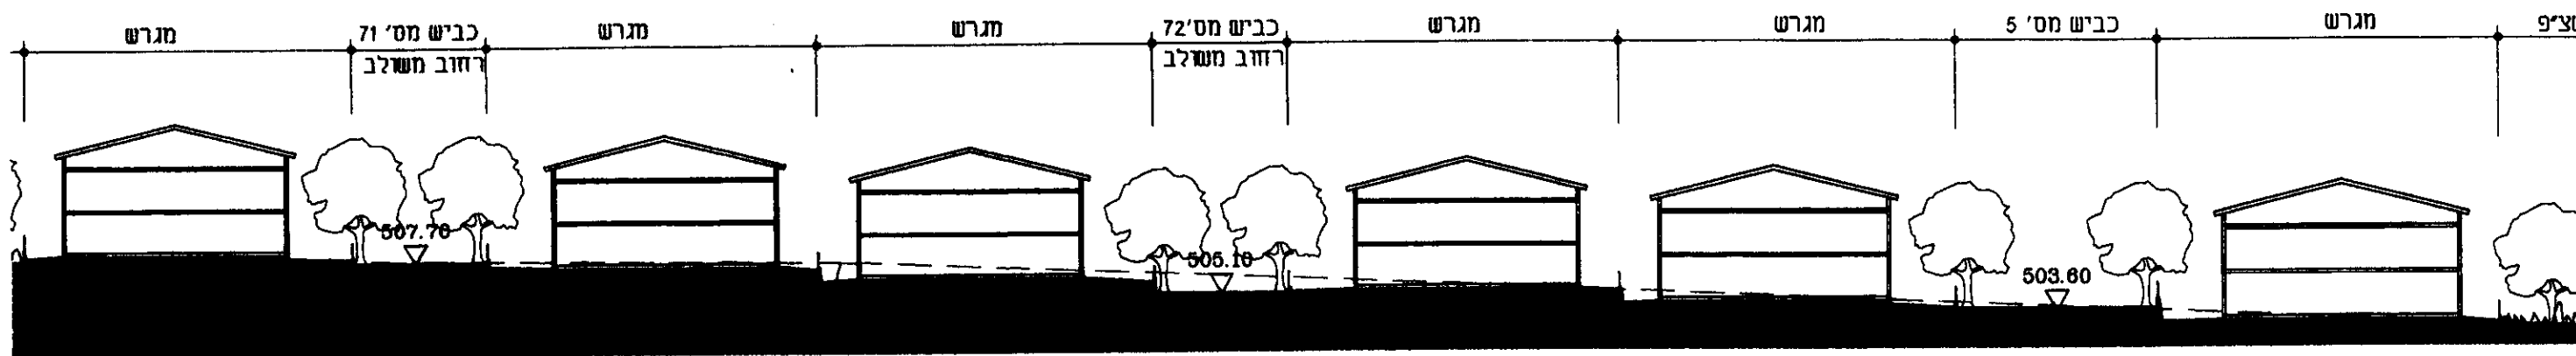

- * הערות:
 - קיר או מסד בגובה מינימלי 0.2 מ' מעל פני הכביש.
 - מעקה מותכת או גדר בגובה 1.1 מ' מעל פני ראש הקיר או המסד.
 - במידה ויש צורך מבחינה בטיחותית בלבד