



משגב - כתף תפן
הרזבת הישוב פלך

3.4.5 חתכים אופייניים
קני"מ 1:500

חתך 3-3

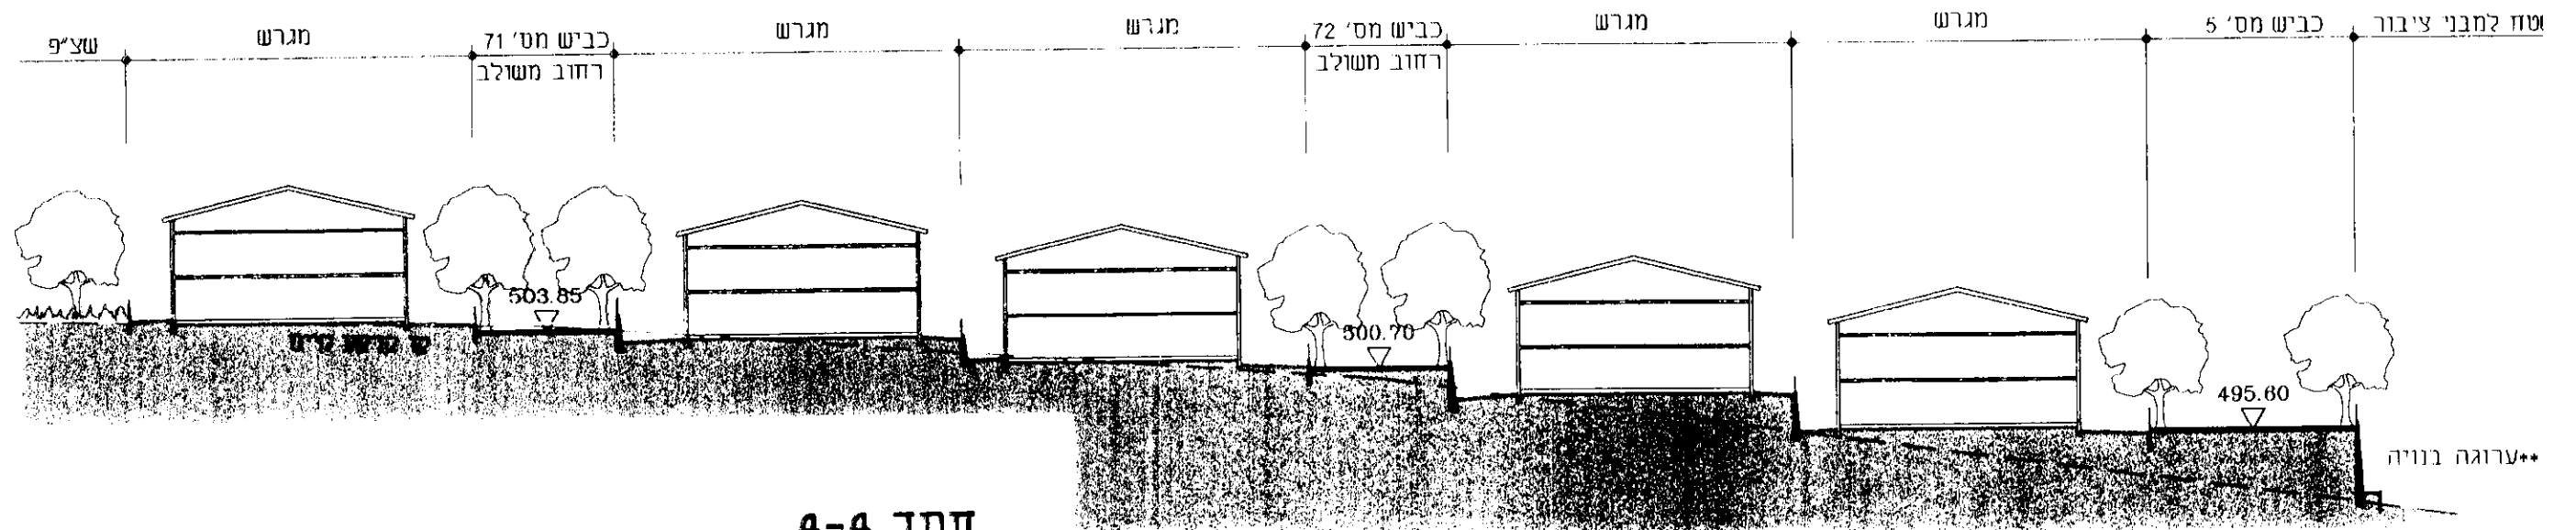

חתך 4-4

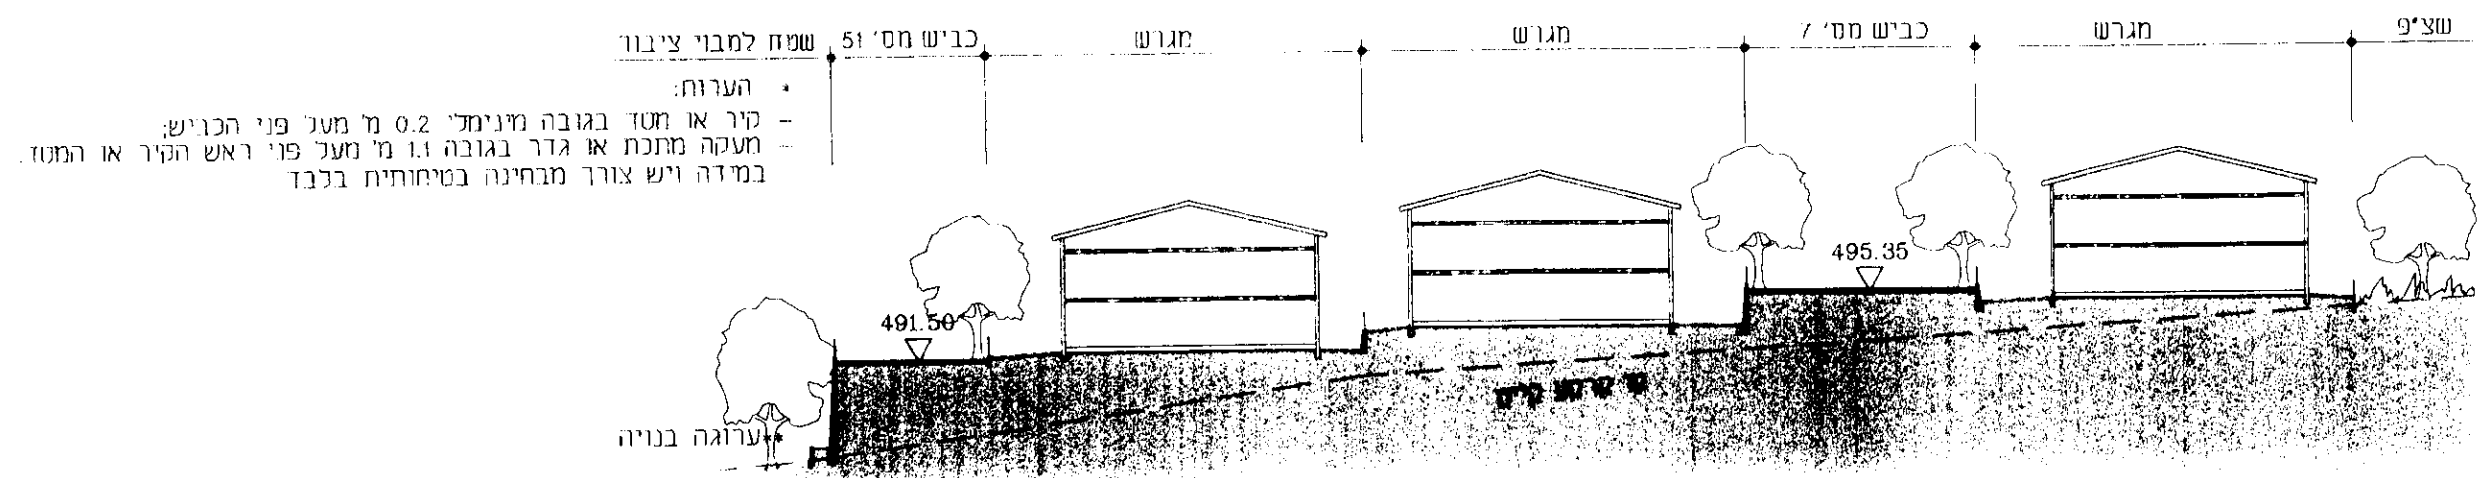

**קירות תומכים שאובהם מעל 3 מ' יחוננו עם עוגת גיבון בגובה 0.5-1 מ' רוחב ערוגה מינמלי יהיה 1.2 מ' הנ"ל יבוצע בחיית הפונה לרחוב ובחזית פנימית של שטחים המיועדים למבני ציבור