



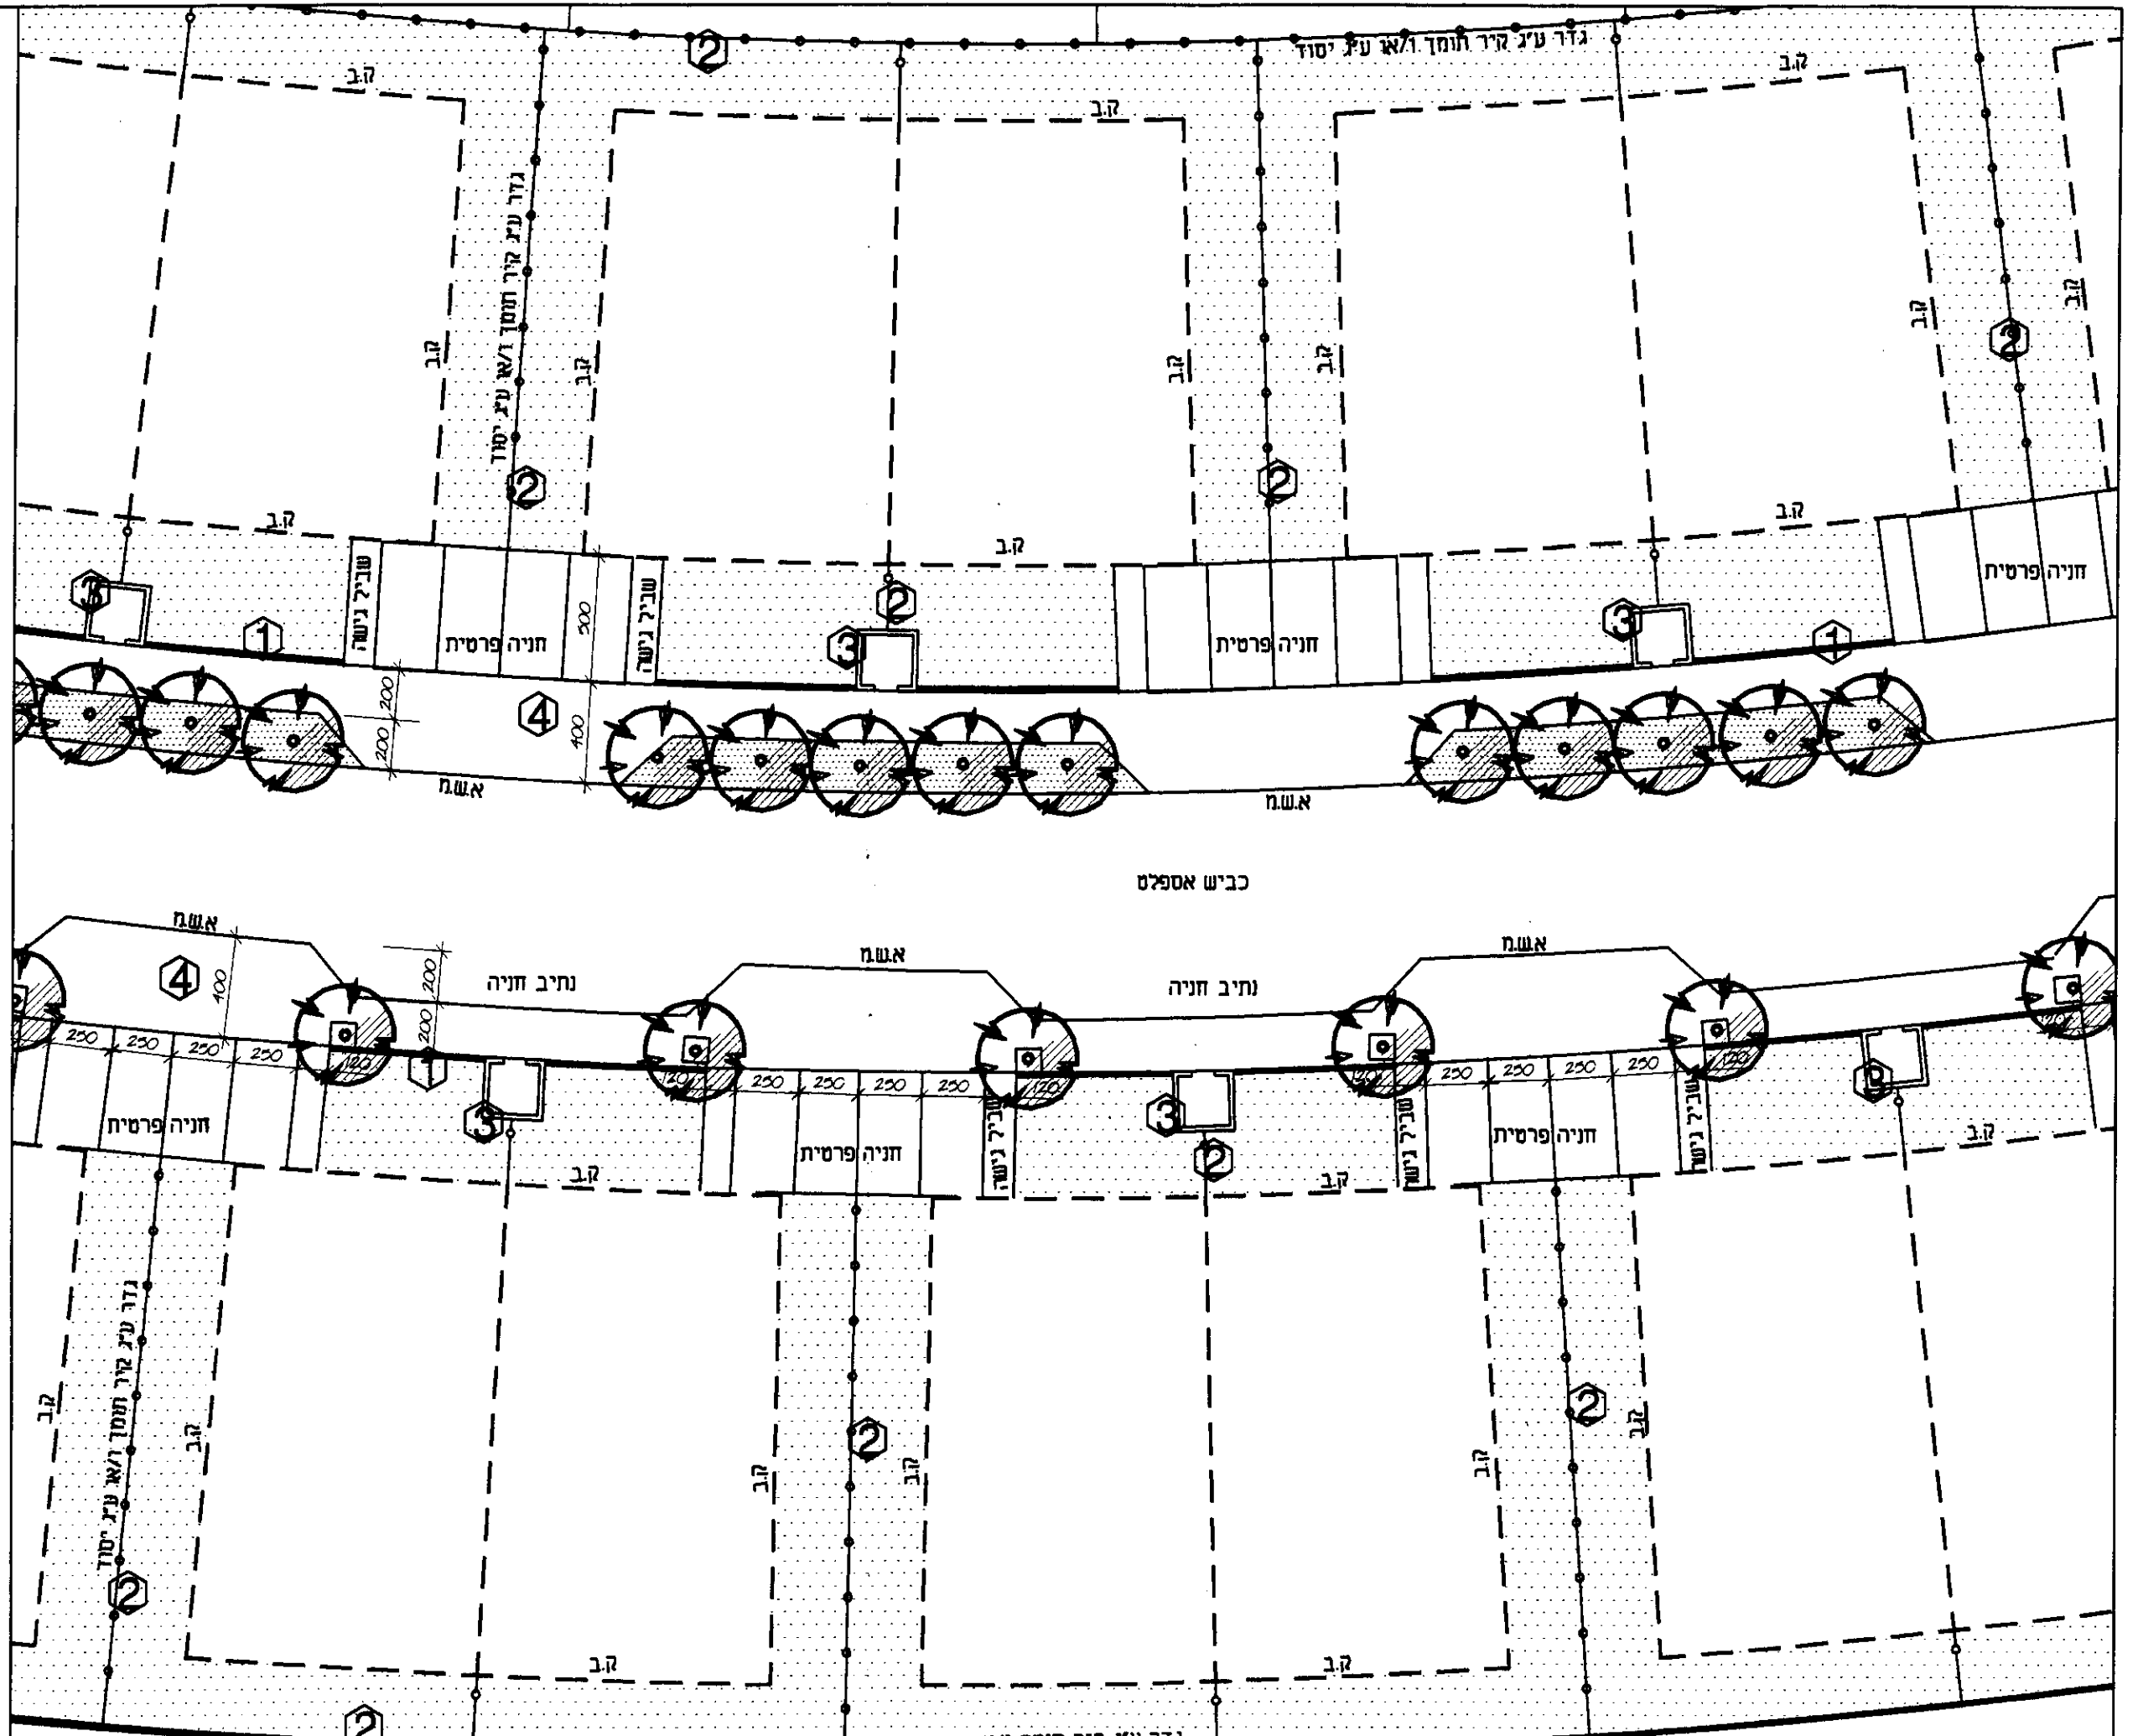

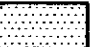


משגב - כתף תפן
הרחבת הישוב פלך

3.4.2 תכנית אופיינית
רחוב מגורים

קנ"מ 1:250



- מקרא:**
-  גינן
 -  ריצוף
 -  נישא לחשמל אשפא ומזני מים
 -  עץ מחוכנן
 -  סריג לעץ
 -  סימון פרטים