



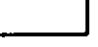



משגב - כתף תפן
הרחבת הישוב פלך

3.4.3 תכנית אופיינית
רחוב משולב

קני"מ 1:250

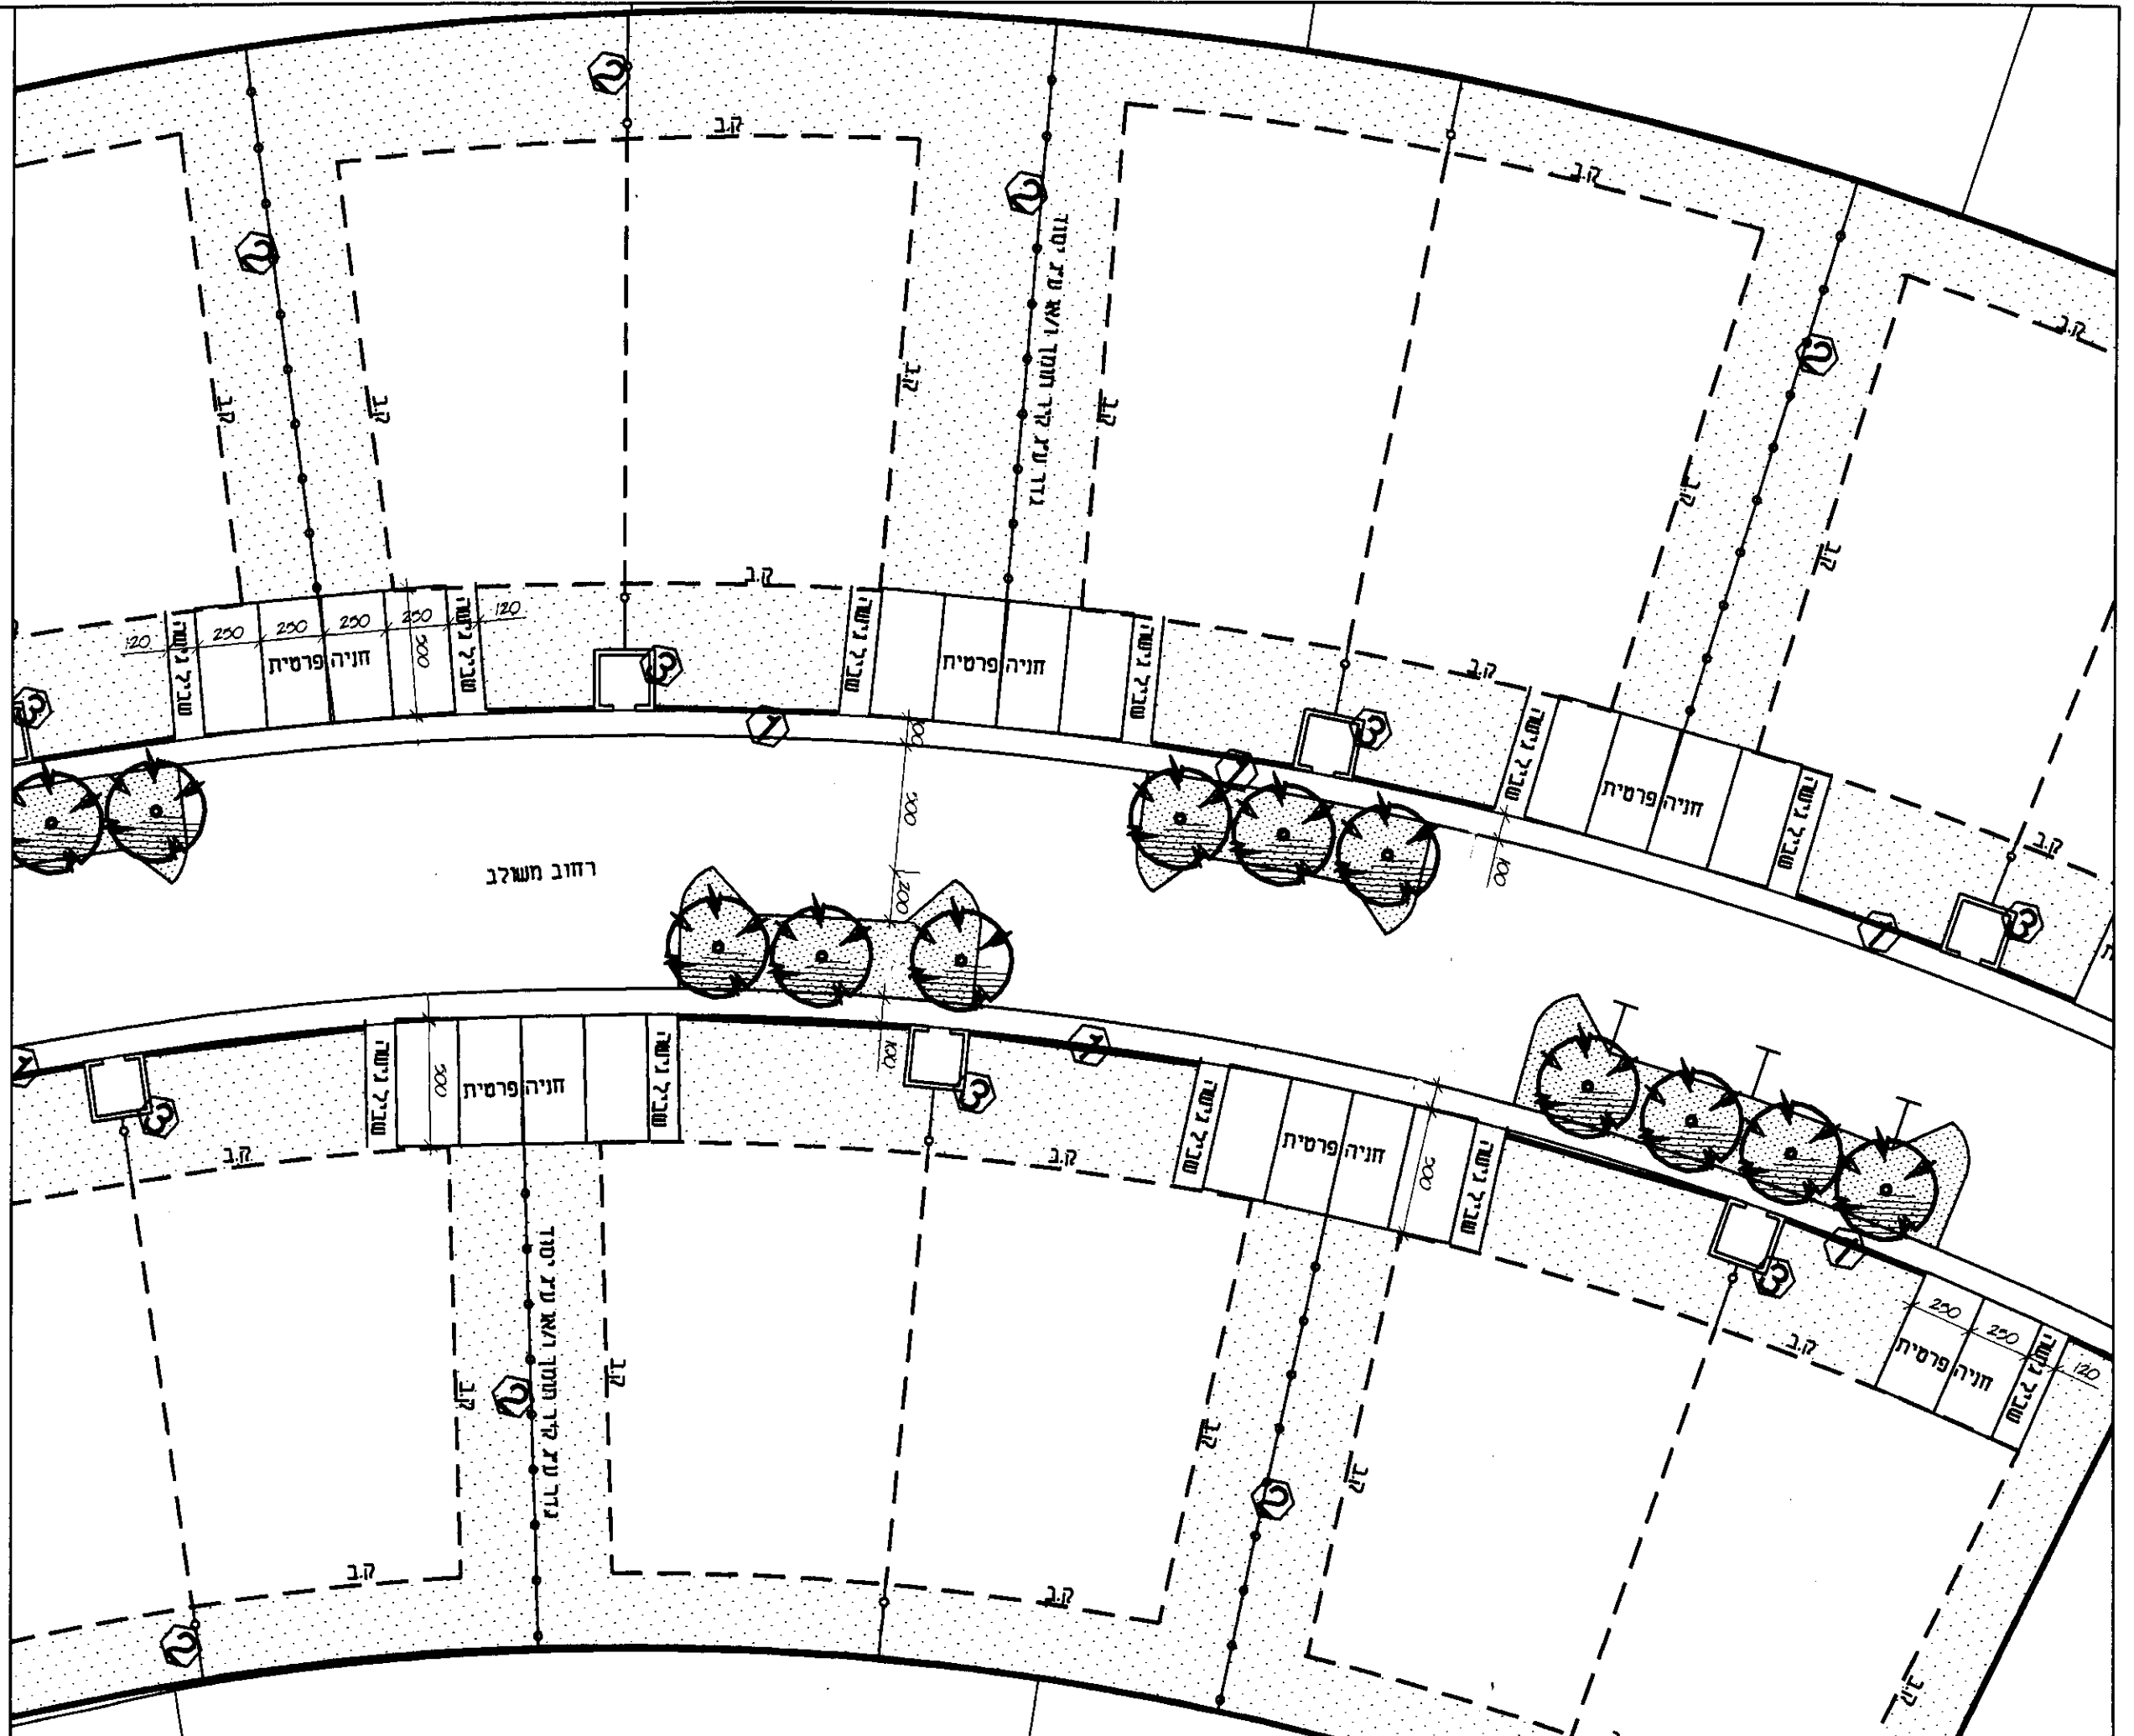

מקרא:

-  גינות
-  ריצוף
-  נישא לדשאמל אשפה ומזני מים
-  עץ מתוכנן
-  סימון פרטים