

חוק התכנון והבניה - תשכ"ה 1965
 מחוז הצפון
 מרחב תכנון מקומי - טבריה
 תחום שפוט מזניציפלי - טבריה

תכנית מש ג/11845
שינוי לתכנית מתאר טבריה ג/287
" מרכז ארועים וספורט "


תכנית בינוי




בעלי הקרקע: מנהל מקרקעי ישראל
 ת.ד. 580 נצרת 17000 טל. 06-6558211 פקס. 06-6560521
 יזם התכנית: הועדה המקומית לתכנון ולבנין ערים טבריה
 ת.ד. 508 טבריה 14105 טל. 06-6739503 פקס. 06-6739638
 מגיש התכנית: הועדה המקומית לתכנון ולבנין ערים טבריה
 ת.ד. 508 טבריה 14105 טל. 06-6739503 פקס. 06-6739638
 עורך התכנית: ישראל ברלב - אדריכל ומתכנן ערים
 רח. המלכים 42 רמת השרון טל. 03-5493203 פקס. 03-5407994
 שטח התכנית: 15,635 מ"ר
 קנה מידה: 1:200 ; 1:500

תלמי תלקות	גושים
168, 79, 67, 63, 61	15284


תאריך	הכנה
20 במארס 2000	עדכון 1
22 בנובמבר 2000	עדכון 2
10 באוקטובר 2001	

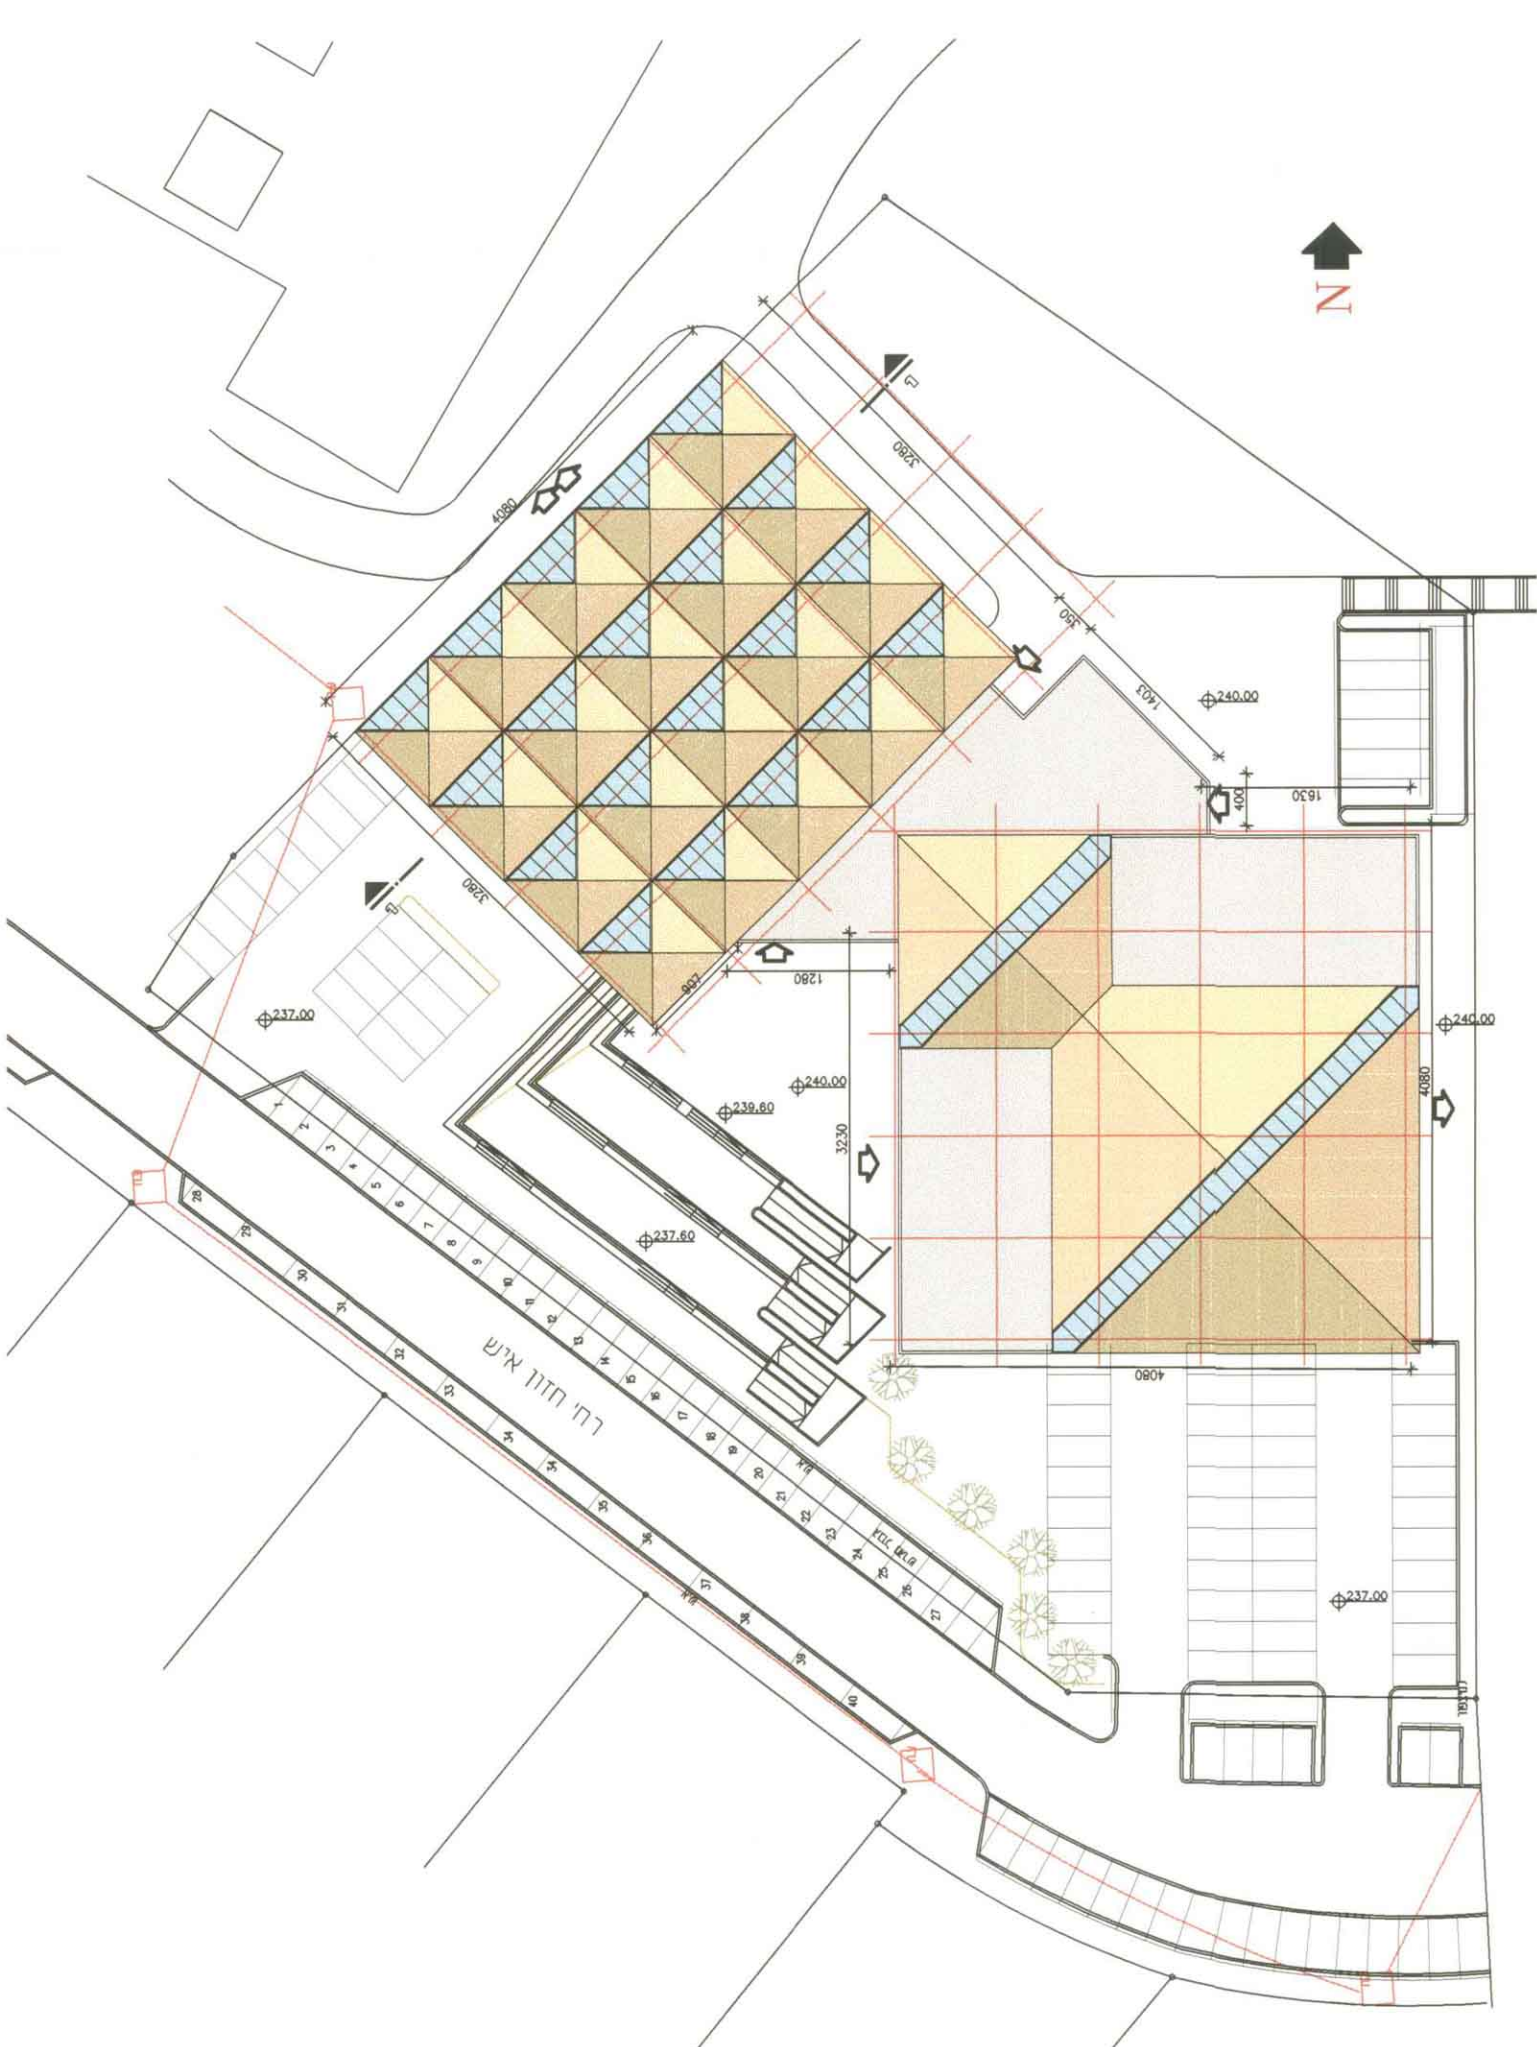

תכנית גגות ק.מ. 1:500

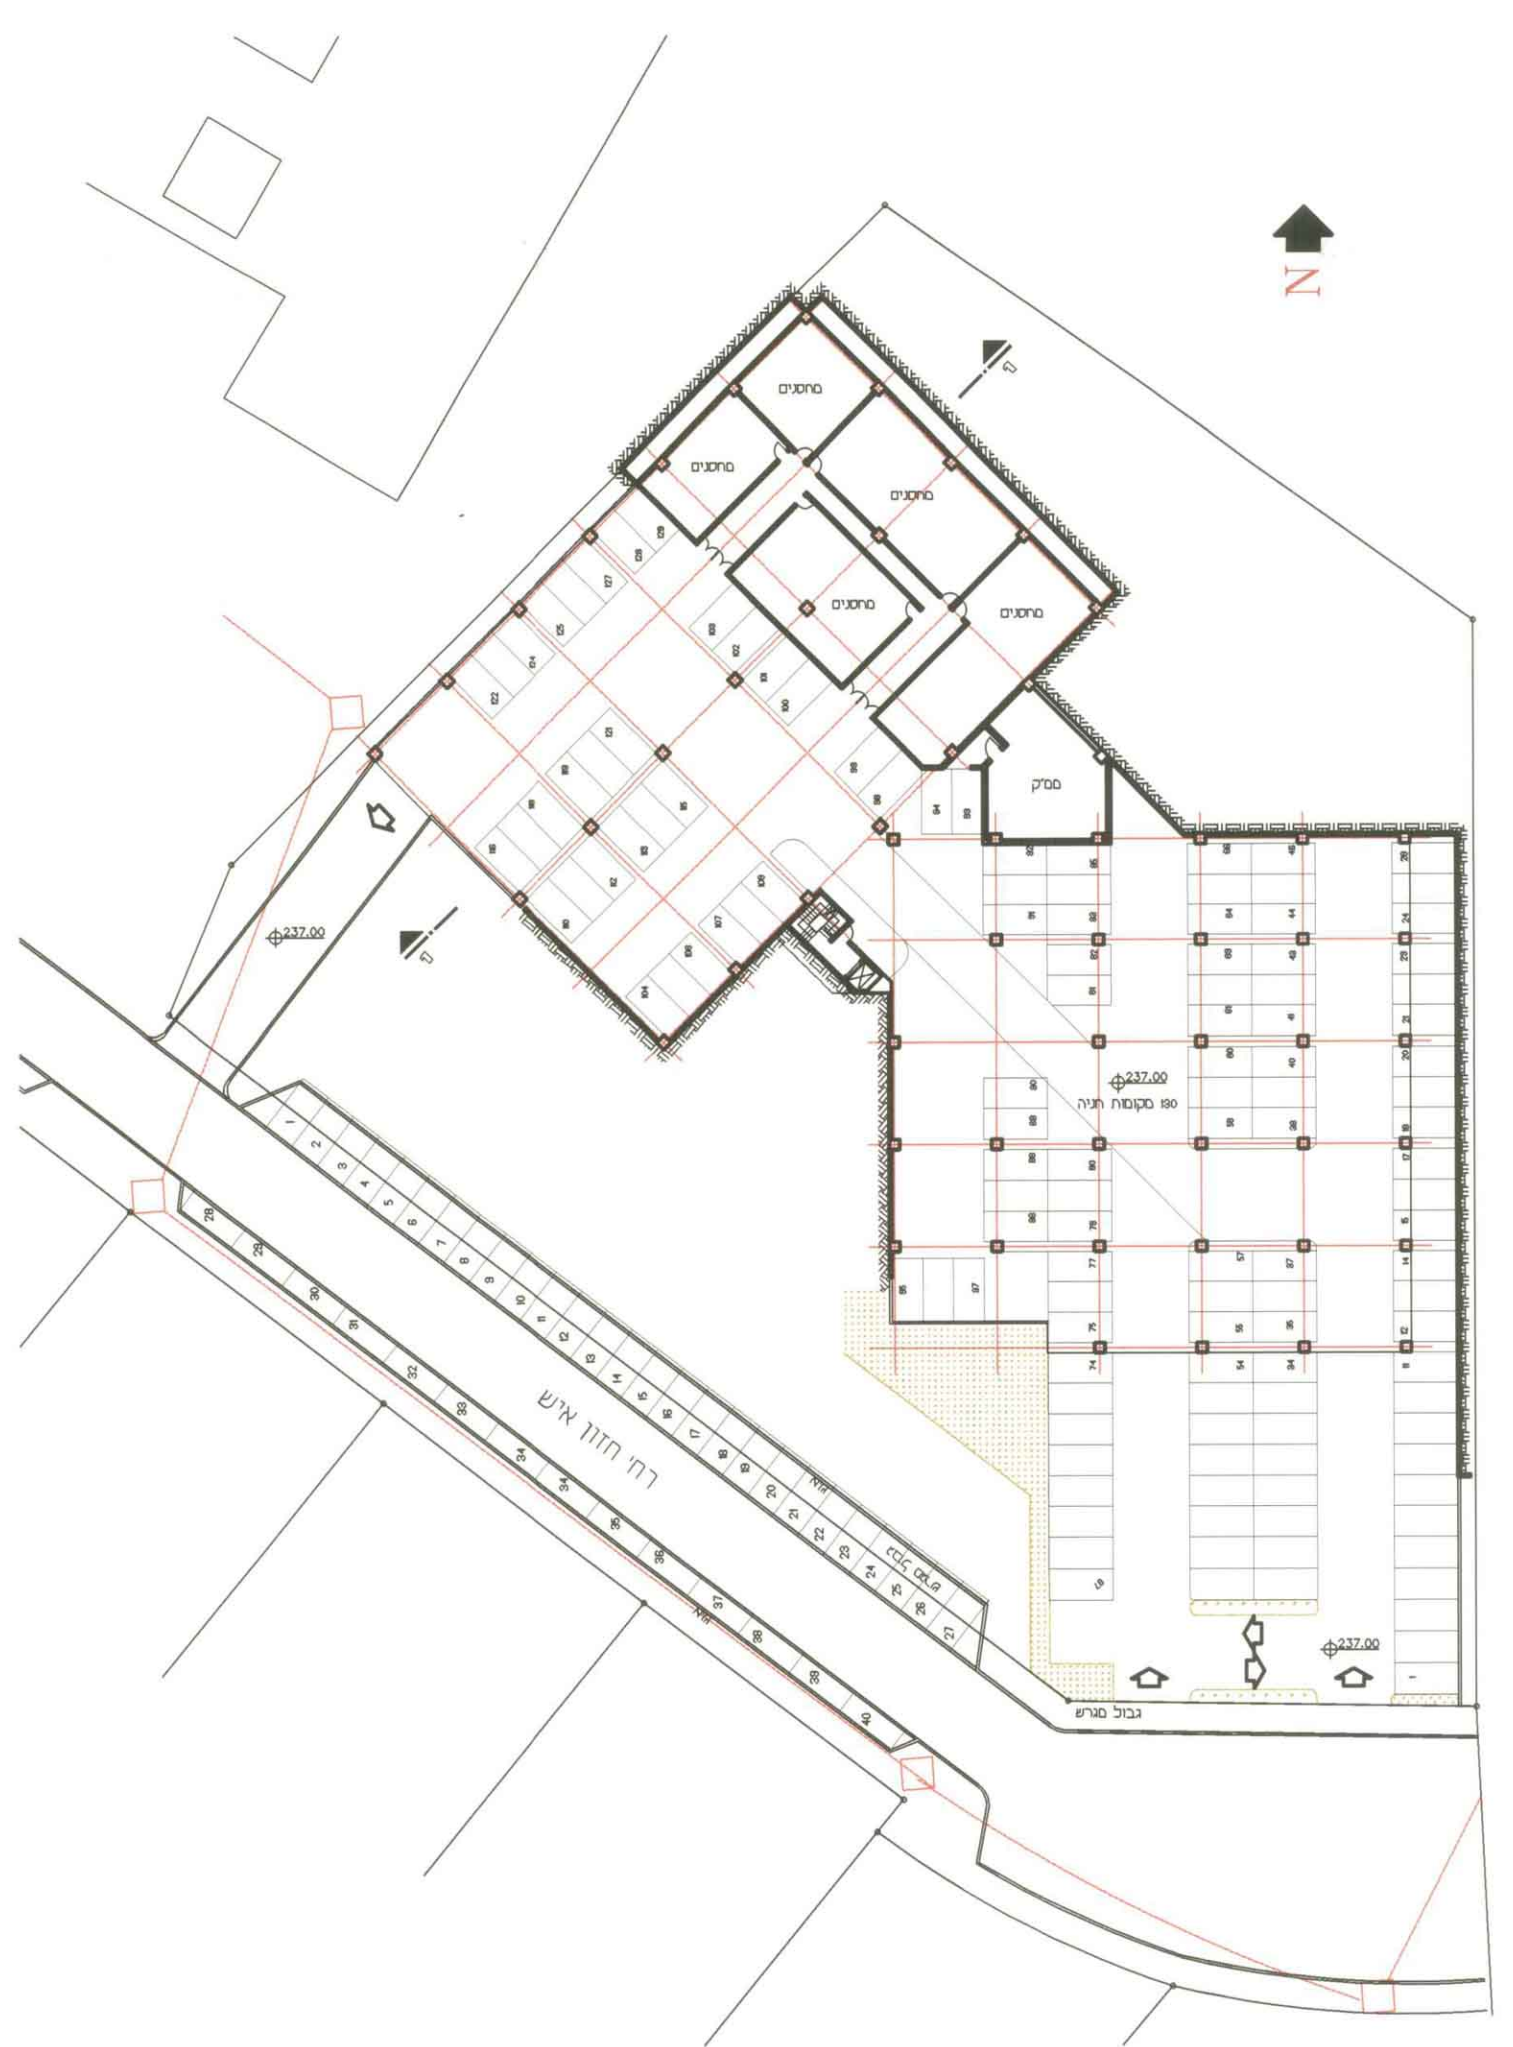

תכנית קומת חניה ק.מ. 1:500

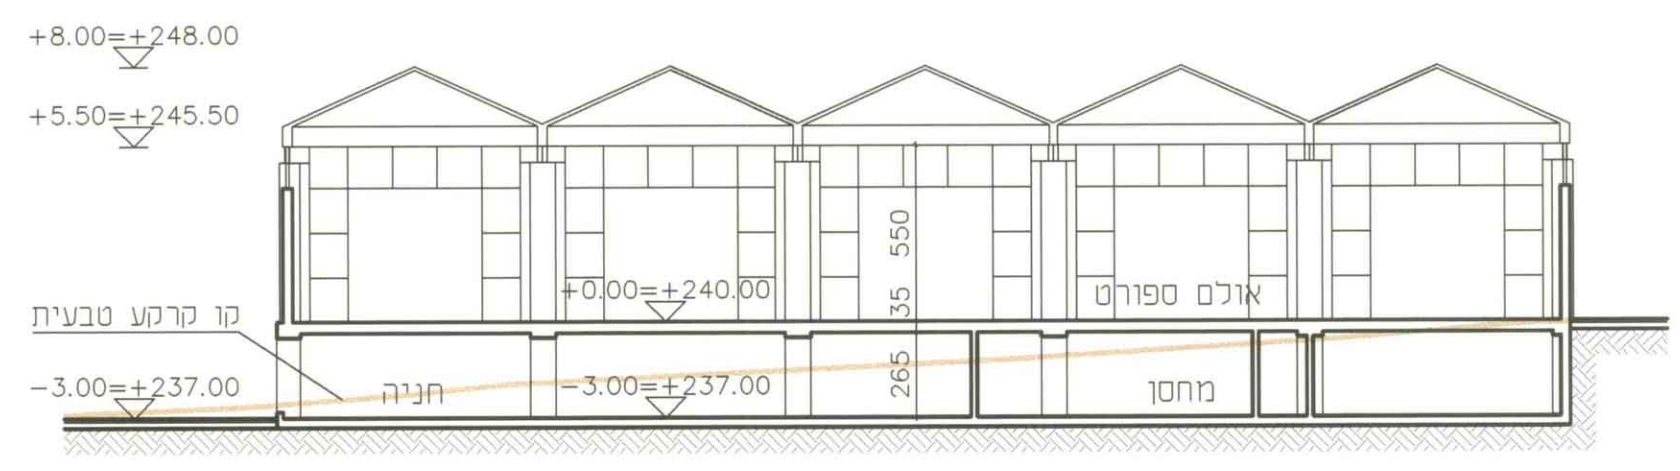

חתך 1-1 ק.מ. 1:200

חתימות ואישורים:

המתכנן	בעלי הקרקע	היוזם
<i>[Signature]</i>		