תפוצה

מס' עדכון	הופץ ל -	תאריך
.0	מזכירות הישוב, מע"צ, א.ב.תכנון, יועצים, מוסדות	20.06.01

מושב עובדים להתיישבות חקלאית שיתופית בע"מ
קדש נפתלי

א.ב. תכנון
חברה לבצוע לאדריכלות,
יעוץ והנדסה בע"מ
שלוחת גליל עליון

שינויים ותוספות

מס'	מהות השינוי	סטטוס	חתימה	תאריך
1				
2				
3				
4				
5				
6				
7				
8				
9				
10				
קבצי מחשב		קובץ ראשי		

משרד הפנים מחוז הצפון
חוק התכנון והבניה תשכ"ה - 1965
אישור תכנית מס. 12/03/12
הועדה המחוזית לתכנון ולבניה החליטה
ביום 27/1/03 לאשר את התכנית.
סמנכ"ל לתכנון
יו"ר הועדה המחוזית

הודעה על אישור תכנית מס. 12/03/12
פורסמה בילקוט הפרסומים מס. 5198
מיום 26 6 03

ל ב צ ו ע

תאריך : ______

חתימה : ______

לעיון ▨ | למכרז ○ | לביצוע ○

לוי & שטרק
מהנדסים יועצים בע"מ
אברהם לוי .
יוסי שטרק . אריה צוק

תכנון בהנדסה אזרחית,
דרכים, תנועה ורמזורים

חיפה , רח' יפו 145 א'
ת.ד. 9833 , מיקוד 31098
טל. 04-8553655
פקס. 04-8553654
e-mail: office@levyshtark.co.il

מכון התקנים הישראלי ת"י ISO 9001 מערכת איכות מאושרת

הוכן עבור :	מ.מ.י מחוז צפון
המקום :	רמות-נפתלי
תכנית מס' :	785/3.1B
קנ"מ : 1:200/2000	תאריך : 20.06.01
תכנן : יאיר	ביקר : אריה
שרטט : יאיר	אישר : אריה

שם התכנית :
רמות-נפתלי
הרחבת הישוב-מתחם מרכזי
מערכת דרכים
חתכים לאורך

המבצע אחראי לבדיקת המידות ולהתאמתן במקום.
על המבצע לבקר את כל המידות.
על כל טעות או אי התאמה עליו להודיע למתכנן.

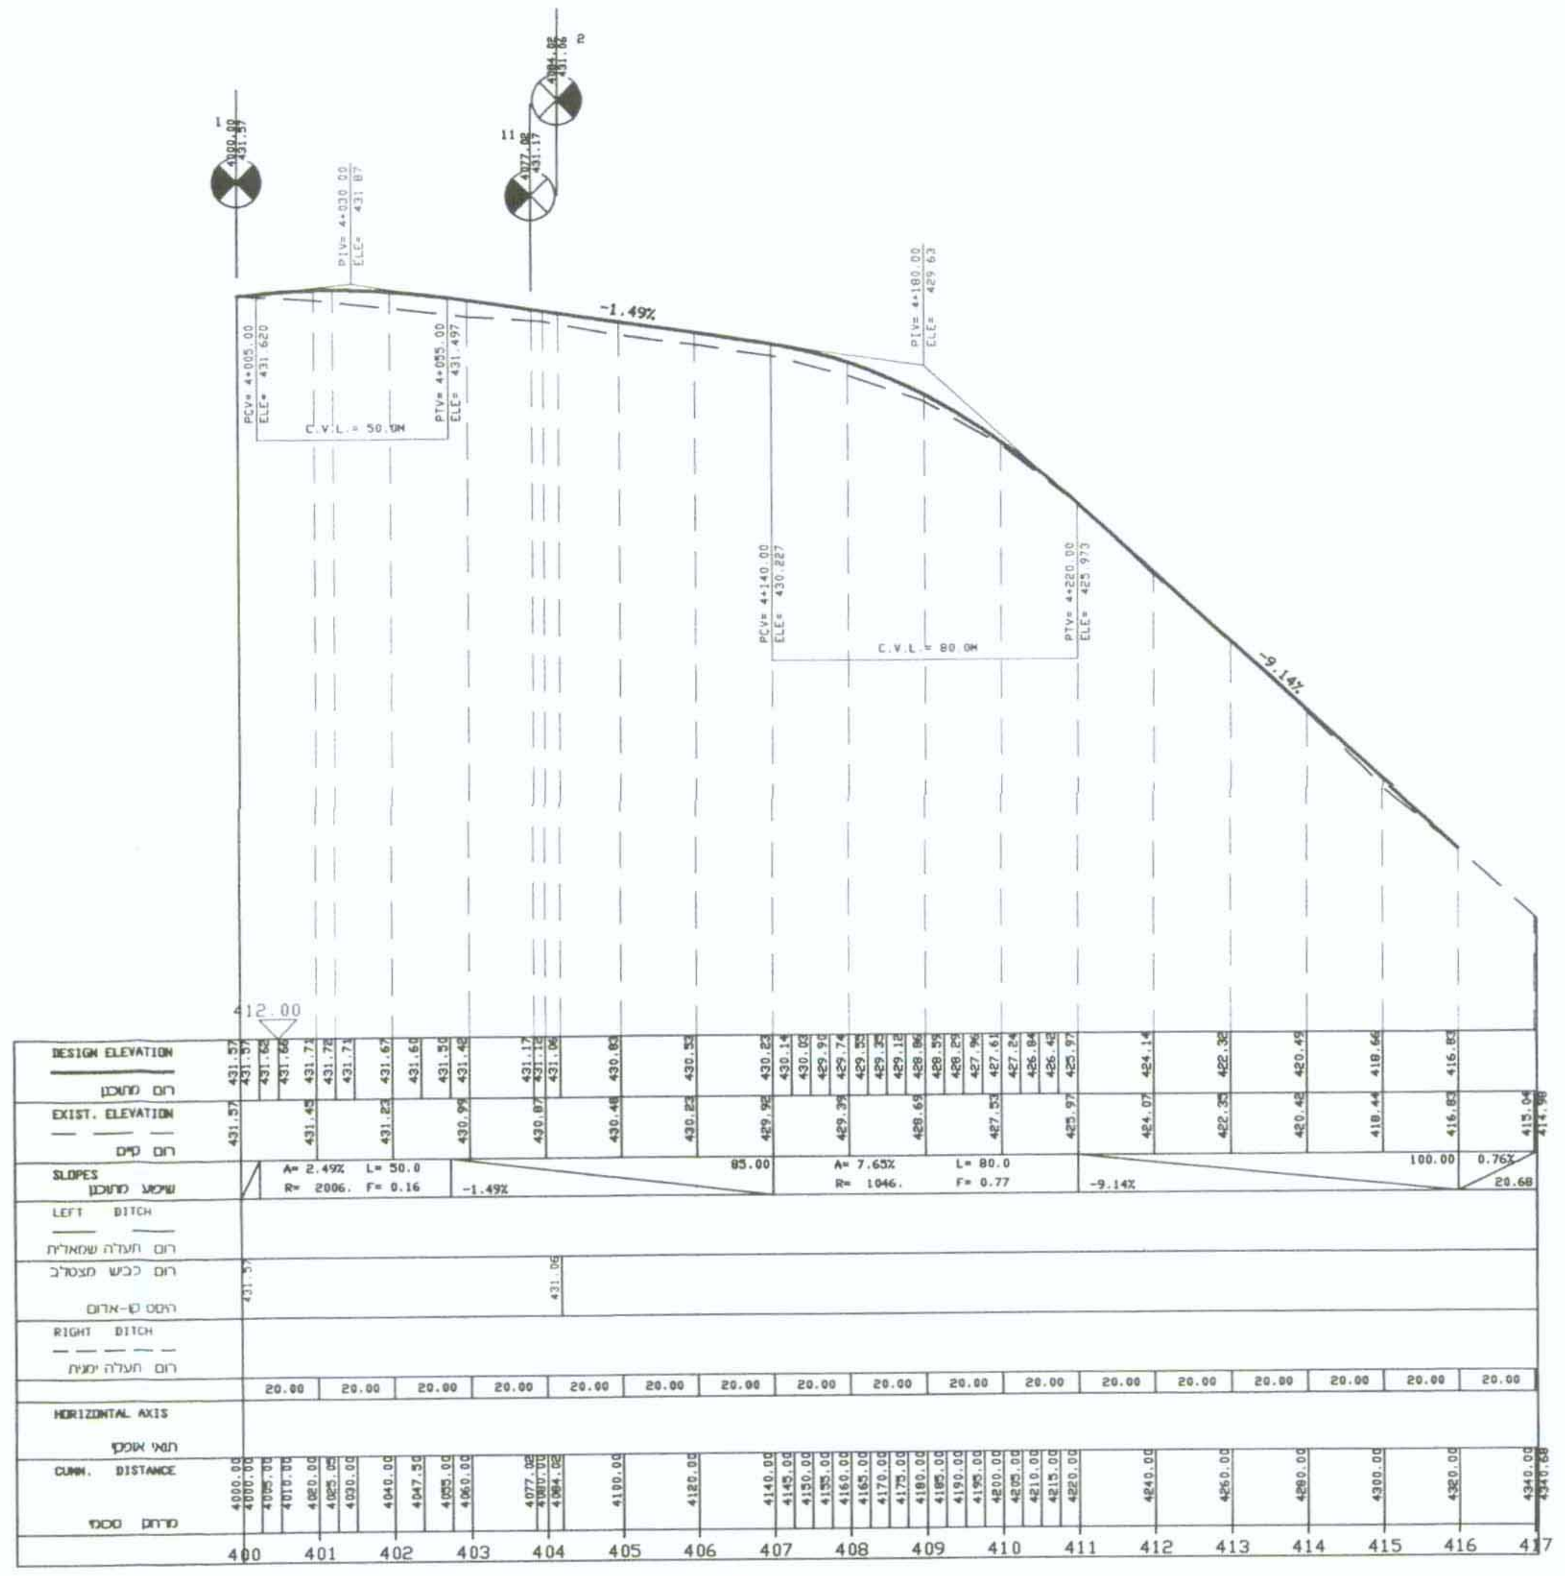

DESIGN ELEVATION
EXIST. ELEVATION
SLOPES
LEFT DITCH
RIGHT DITCH
HORIZONTAL AXIS
CUMM. DISTANCE
400
401
402
403
404
405
406
407
408
409
410
411
412
413
414
415
416
417

כביש מס' 4

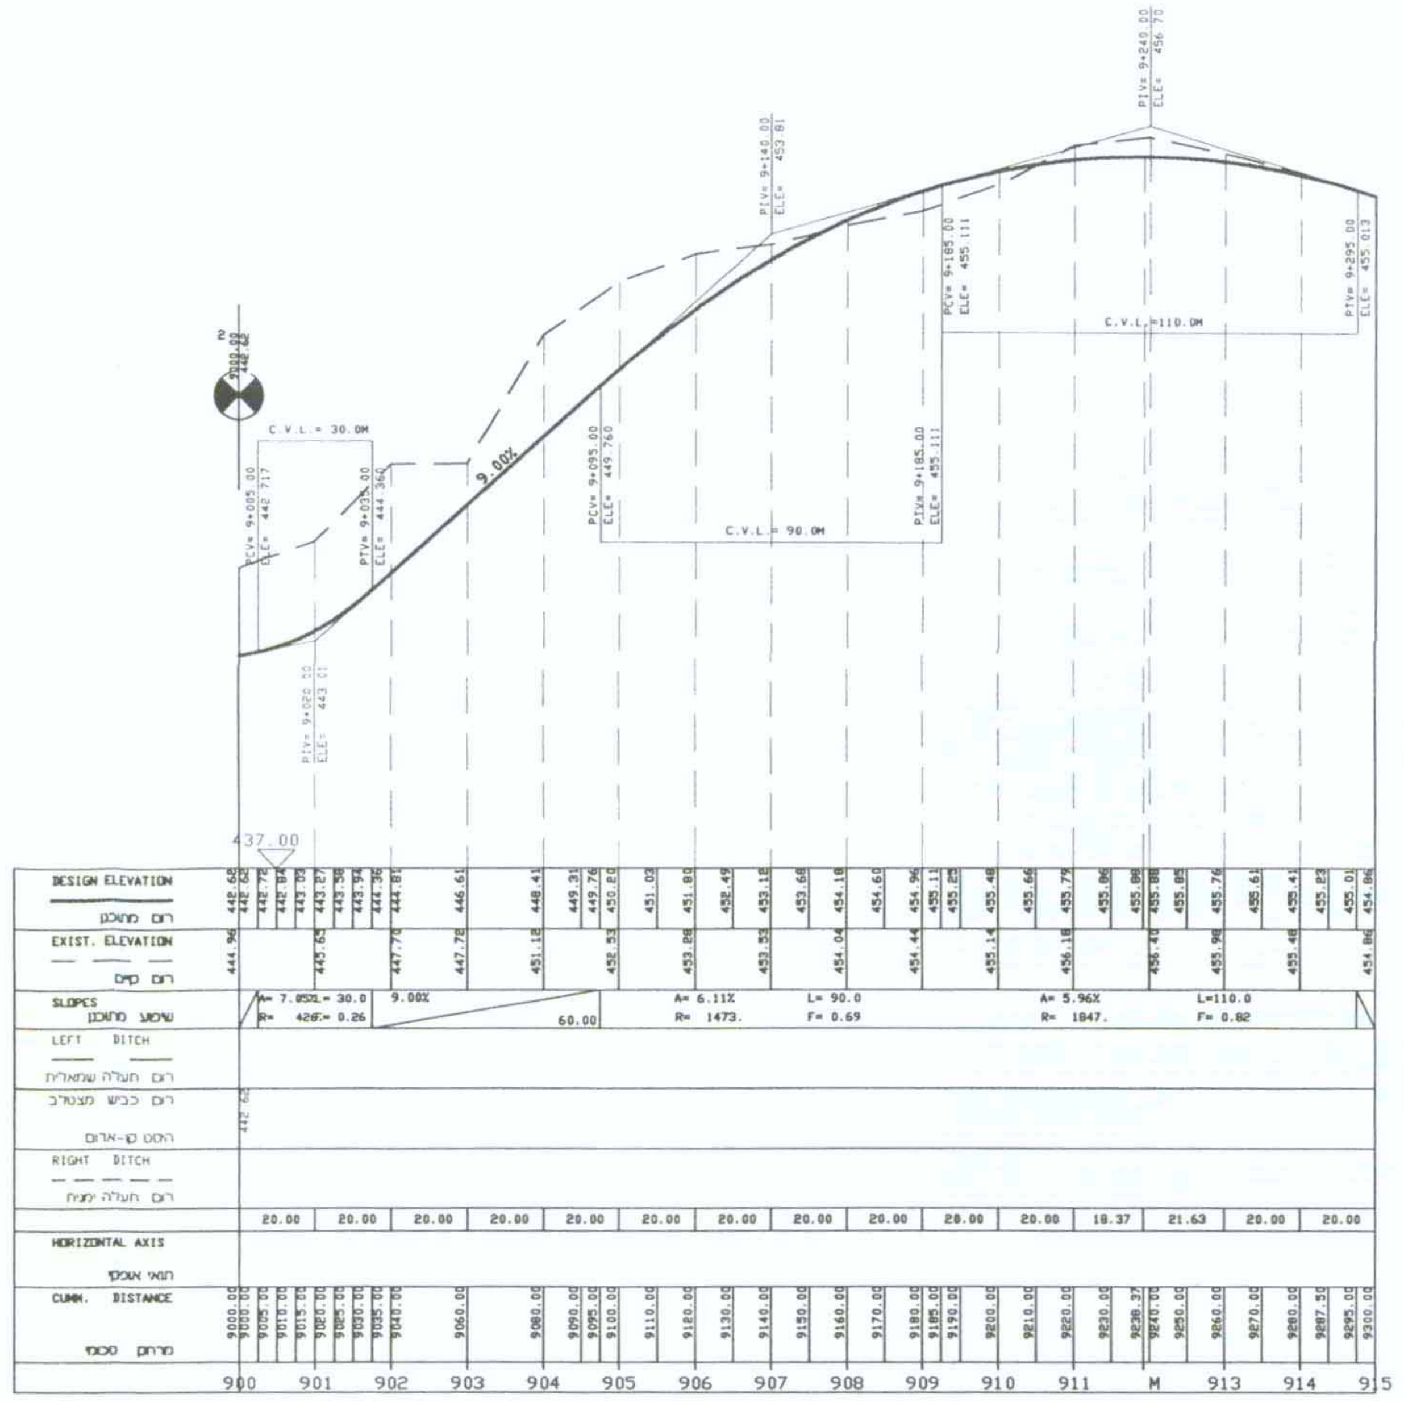

DESIGN ELEVATION
EXIST. ELEVATION
SLOPES
LEFT DITCH
RIGHT DITCH
HORIZONTAL AXIS
CUMM. DISTANCE
900
901
902
903
904
905
906
907
908
909
910
911
M
913
914
915

כביש מס' 9

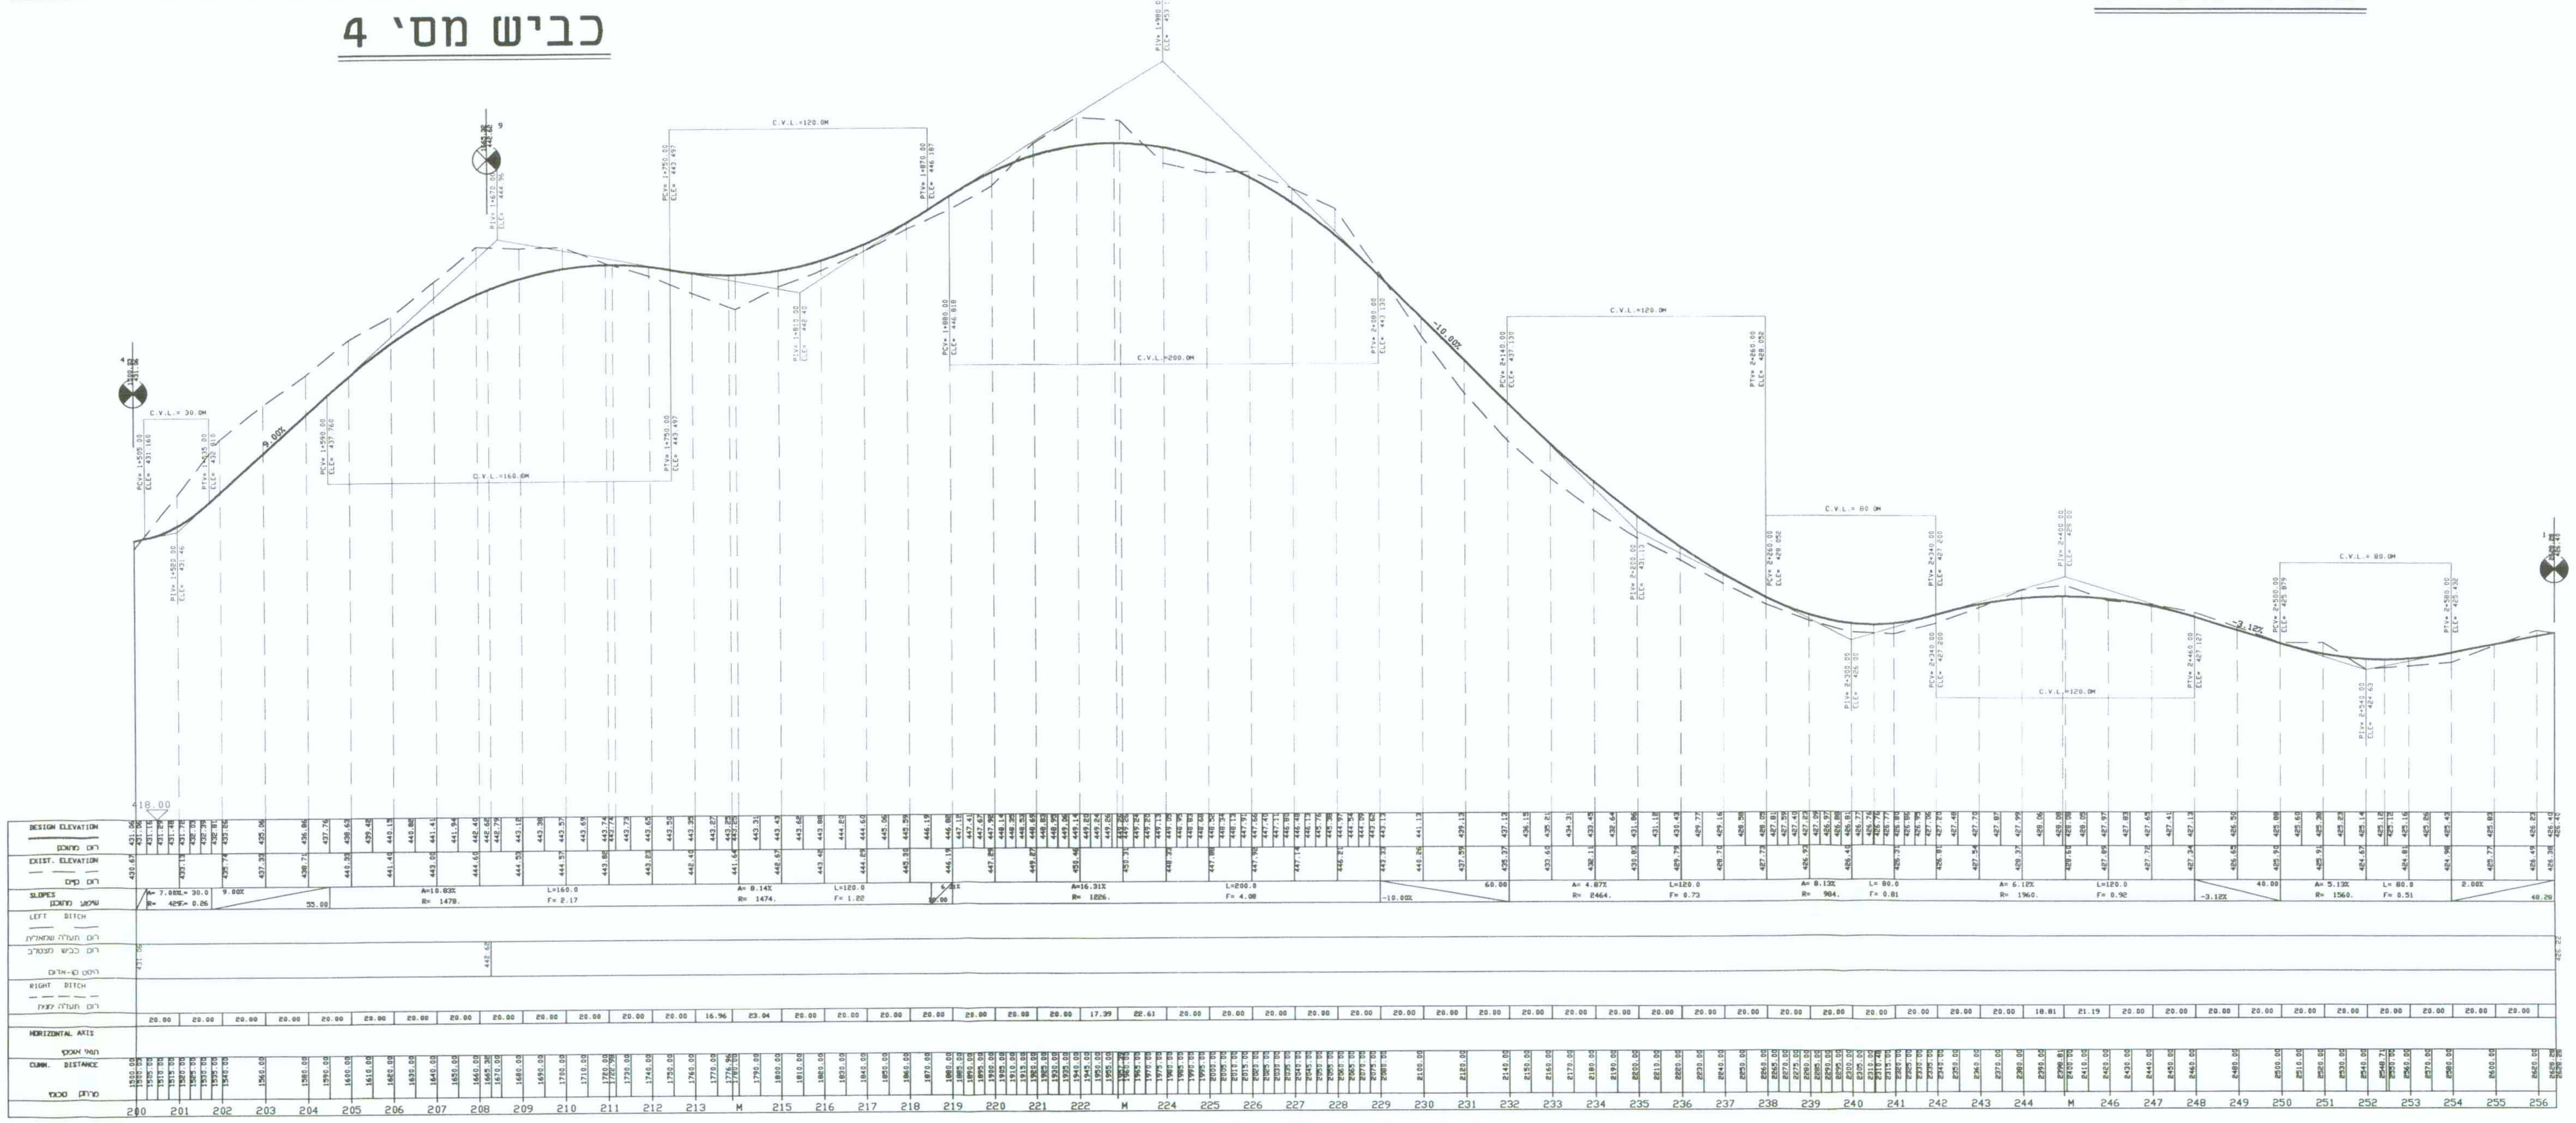

DESIGN ELEVATION
EXIST. ELEVATION
SLOPES
LEFT DITCH
RIGHT DITCH
HORIZONTAL AXIS
CUMM. DISTANCE

כביש מס' 2

D:\785\DWG\LS\D1s.dwg Tue Jun 26 13:01:05 2001 levyshtrak civil eng haifa (04yair)