



הועדה המקומית-לב הגליל  
 חוק התכנון והבניה תשכ"ה - 1965  
 אישור תכנית מס' 5178/2234  
 הועדה המקומית לתכנון ולבניה החליטה  
 ביום 5/2/02 לאשר את התכנית  
 מהנדס תועדה  
 יו"ר הועדה המקומית

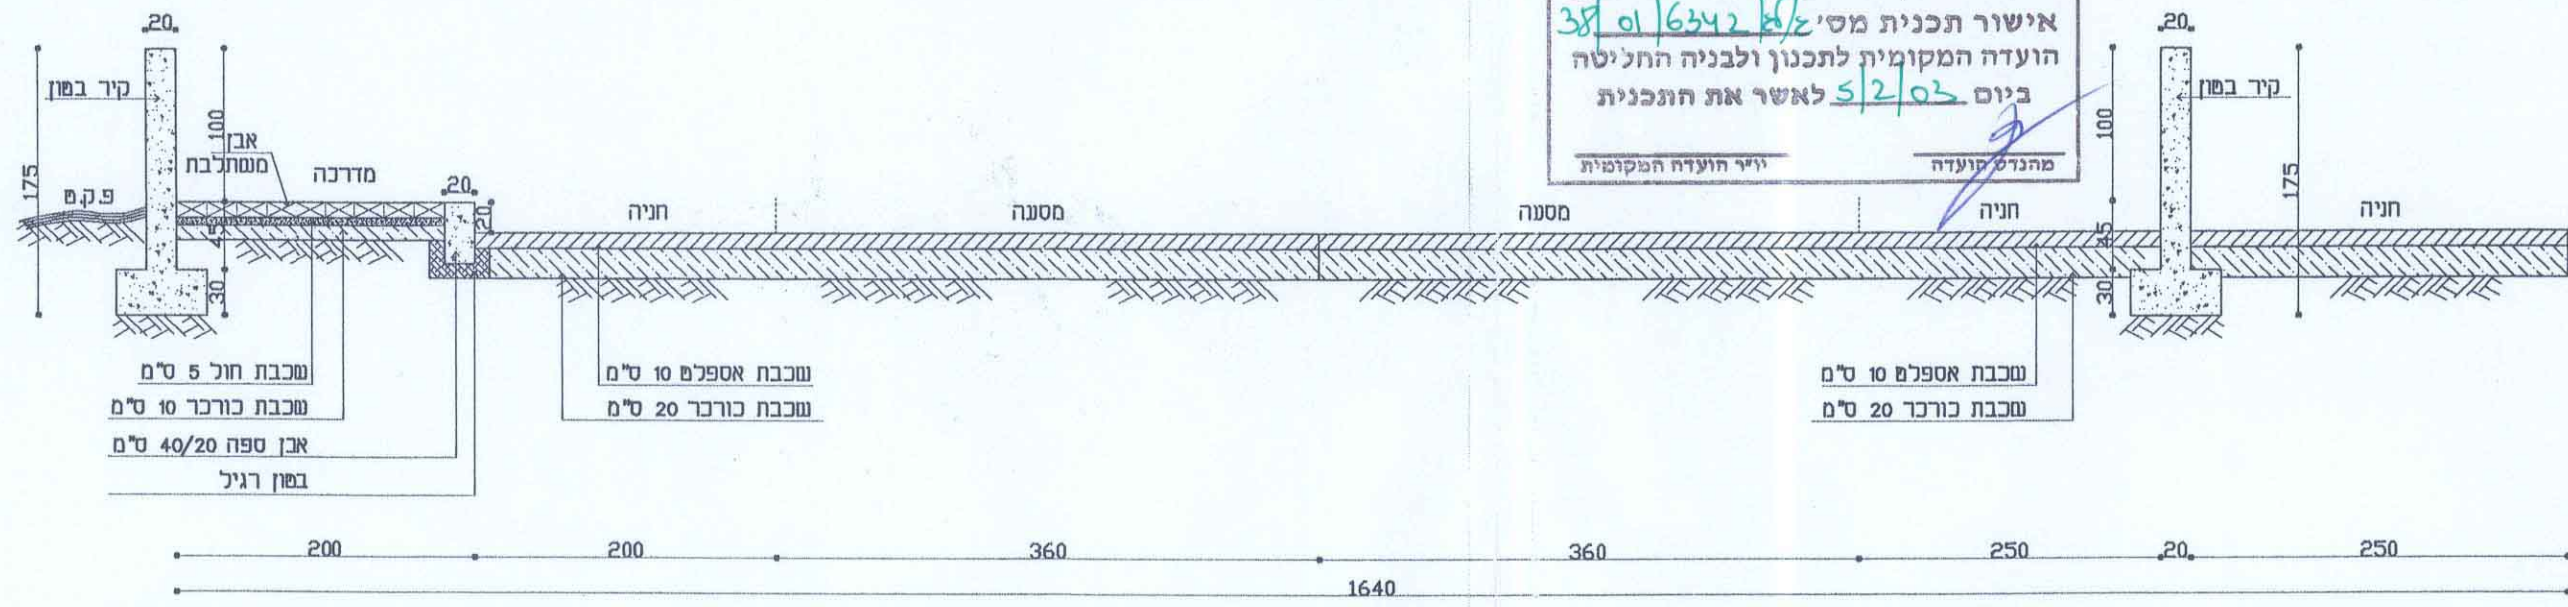

חתך א-א בכביש מס' 7 קנ"מ 1:50

הודעה על אישור תכנית מס' 5178/2234  
 פורטמה בלוקס הפרטומים מס' 5178  
 מיום 7/5/03

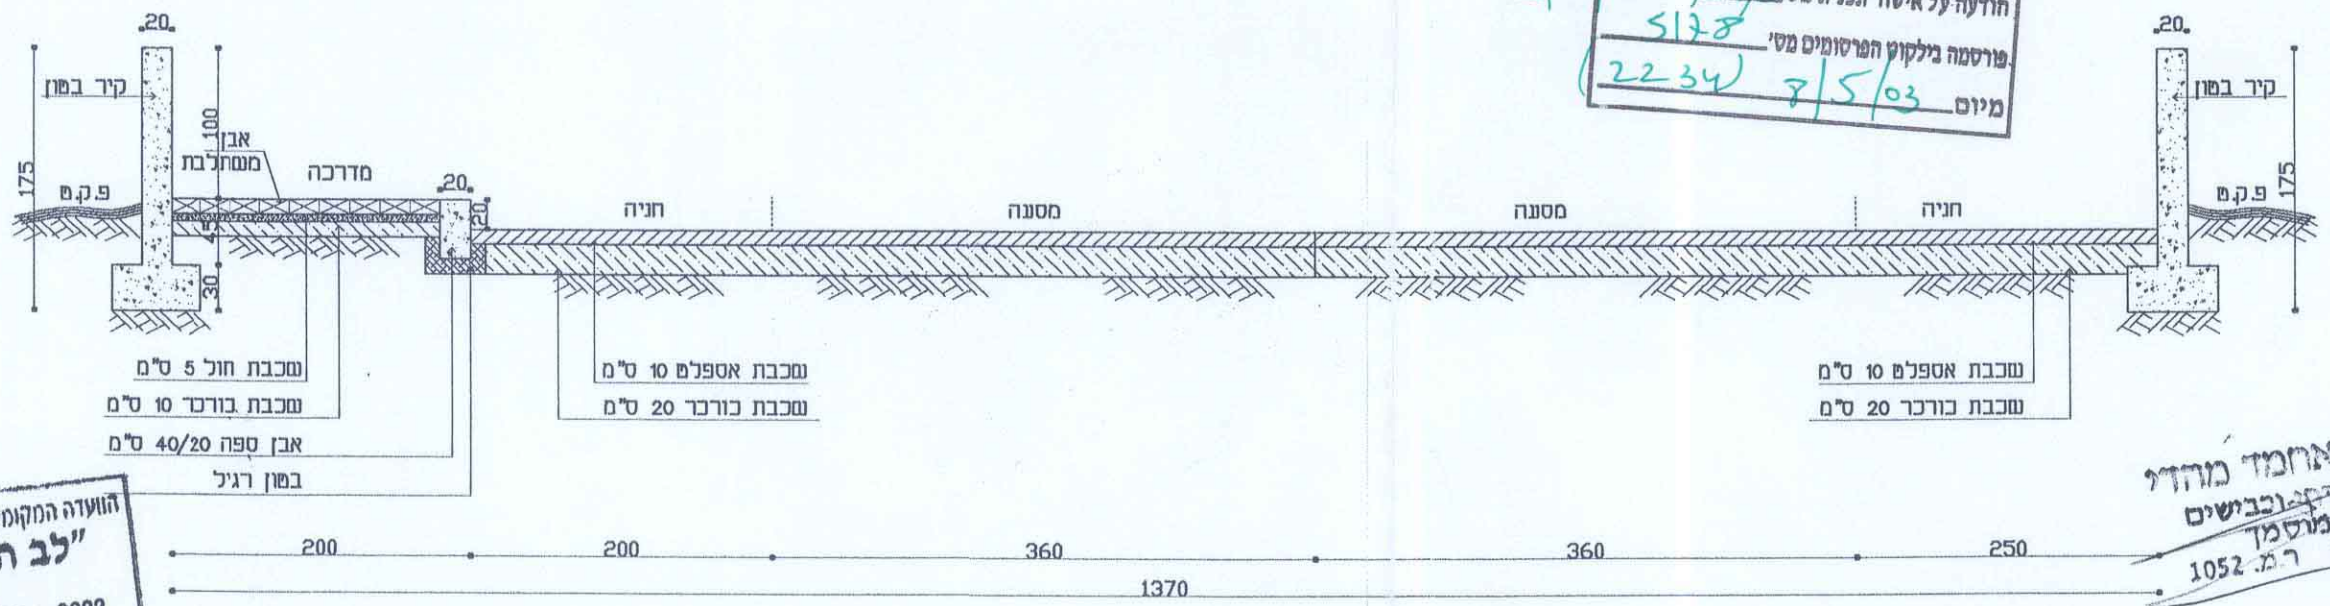

חתך ב-ב בכביש מס' 7 קנ"מ 1:50

הועדה המקומית לתכנון ולבניה  
 "לב הגליל"  
 2.5.03.2002  
 יו"ר מס'  
 נתקבל

אבו ריא אחמד מהדי  
 מהנדס תכנון וכבישים  
 מודד מסמך  
 ר.מ. 109341 ר.מ. 1052

הועדה המקומית לתכנון ולבניה  
 "לב הגליל"  
 25-03-2002  
 יו"ר מס'  
 נתקבל

הערות כלליות:  
 מצורף לנסבח תנועה

המומין:

שם הפרויקט: נסב"ח תנועה

תכנון: משרד לעירונית הנדסה ומדידות  
 "אבו ריא אחמד מהדי"  
 משרד תכנון וכבישים  
 מודד מסמך  
 ייצור ופיקוח  
 סוכן כרטיס ת.ד. 2620 מ'פקט 04-6744924  
 מוד" 052-462889

נורחם:  
 נושא הגליון:  
 עונסמאן מוחמד  
 חתכים

מס' גליון:  
 קנ"מ 1:50  
 תאריך: 15/02/2002

הצעה	לאישור	למרכז	לביצוע
<input type="checkbox"/>	<input type="checkbox"/>	<input type="checkbox"/>	<input type="checkbox"/>