



מחוז: צפון  
 נפה: עכו  
 מקום: שומרה  
 גושים: 19834, 19845  
 חלקות: 11 (חלק) 6 (חלק)

מספר סידורי: ש.ו. 56101  
 גוש 19846

שאהין וליד  
 גיאודט-מודד מוסמר  
 רשיון מס' 1006  
 פסוסה - מימד 25170  
 טלפון 04-9870788  
 E-mail: sh\_vald@hotmail.com 606 ת.ה.



הערות  
 1. רבנות ושטח היבטות 1:10 וכלול מפת גוש רישום 19834  
 2. רבנות ושטח היבטות 6 וכלול מפת גוש רישום 19845  
 3. כל רבנות שלא תואר אודות הם ברזל זיז  
 4. כל שינוי המדידה שלא תואר אודות הם מסוג ברזל זיז  
 5. תוכנית ובעה בראש לחובות חסות 3793  
 6. כל כביש מס' יחול נלקח מתוכנית מפורטת מס' 9889  
 7. רבנות היבטות נמדדו במראה הטובות

31.10.04  
 חוק התכנון והבניה תשכ"ה 1965  
 הועדה המקומית לתכנון ולבניה  
 מעלה הגליל  
 תכנית מס' 1616/ג' מס' 13109/ג'  
 הועדה המקומית לביטוח מס' 3/2002  
 מיום 21.03.02 החליטה להסכיף  
 על הפקדת התכנית הנכונה כפי  
 מתגלה מתוך  
 יוסף ראש הועדה  
 הועדה המקומית לתכנון ולבניה  
 עמ' 03-06-2004  
 1. מידות לבנין

מחוז הצפון  
 מרחב תכנון מקומי: מעלה הגליל  
 תחום שיפוט מוניציפלי: מואיז מעלה יוסף  
 שם הישוב: שומרה  
 שם התכנית: תכנית מפורטת מס' 13109/ג' - שינוי יעוד קרקע לאזור  
 תיירות ונופש בשומרה, המהווה שינוי לתכנית  
 מס' 2204/ג' המאושרת.

בעל הקרקע: מנהל מקרקעי ישראל - מחוז הצפון.  
 קרת הממשלה, נצרת עלית.  
 טלפון- 04/6558211 פקס- 04/6453273  
 יזם התכנית: מושב שומרה ( )  
 ד.נ. גליל מערבי, 22855.  
 טלפון- 04/9807465  
 מוגיש התכנית: מושב שומרה ( )  
 ד.נ. גליל מערבי, 22855.  
 טלפון- 04/9807465  
 עורך התכנית: דיאמנט ברג אדריכלים  
 ת.ד. 6324, חיפה. 31062.  
 טלפון- 04/8383425 פקס- 04/8361559


שטח התכנית: 14.92 דונם, מדוד גרפי יום 20.12.04  
 קנה מידה: 1:250, 1:500  
 מספר יחידות איכסון: 20

משרד הפנים מחוז הצפון  
 חוק תכנון והבניה תשכ"ה 1965  
 אישור תכנית מס' 13109/ג'  
 הועדה המקומית לתכנון ולבניה  
 מעלה הגליל  
 מיום 20.12.04  
 סמכ"ל רבנות

גושים	חלקות שלמות	חלקי חלקות
19834	-	11,13
19844	-	חלק מהגוש בהסדר
19845	-	6,10
19846	-	7,8,13

תאריך הכנת התכנית:

תאריך	הכנה
02.2002	הכנה
04.2002	עדכון 1
09.2002	עדכון 2
12.2002	עדכון 3
05.2003	עדכון 4
05.2004	עדכון 5

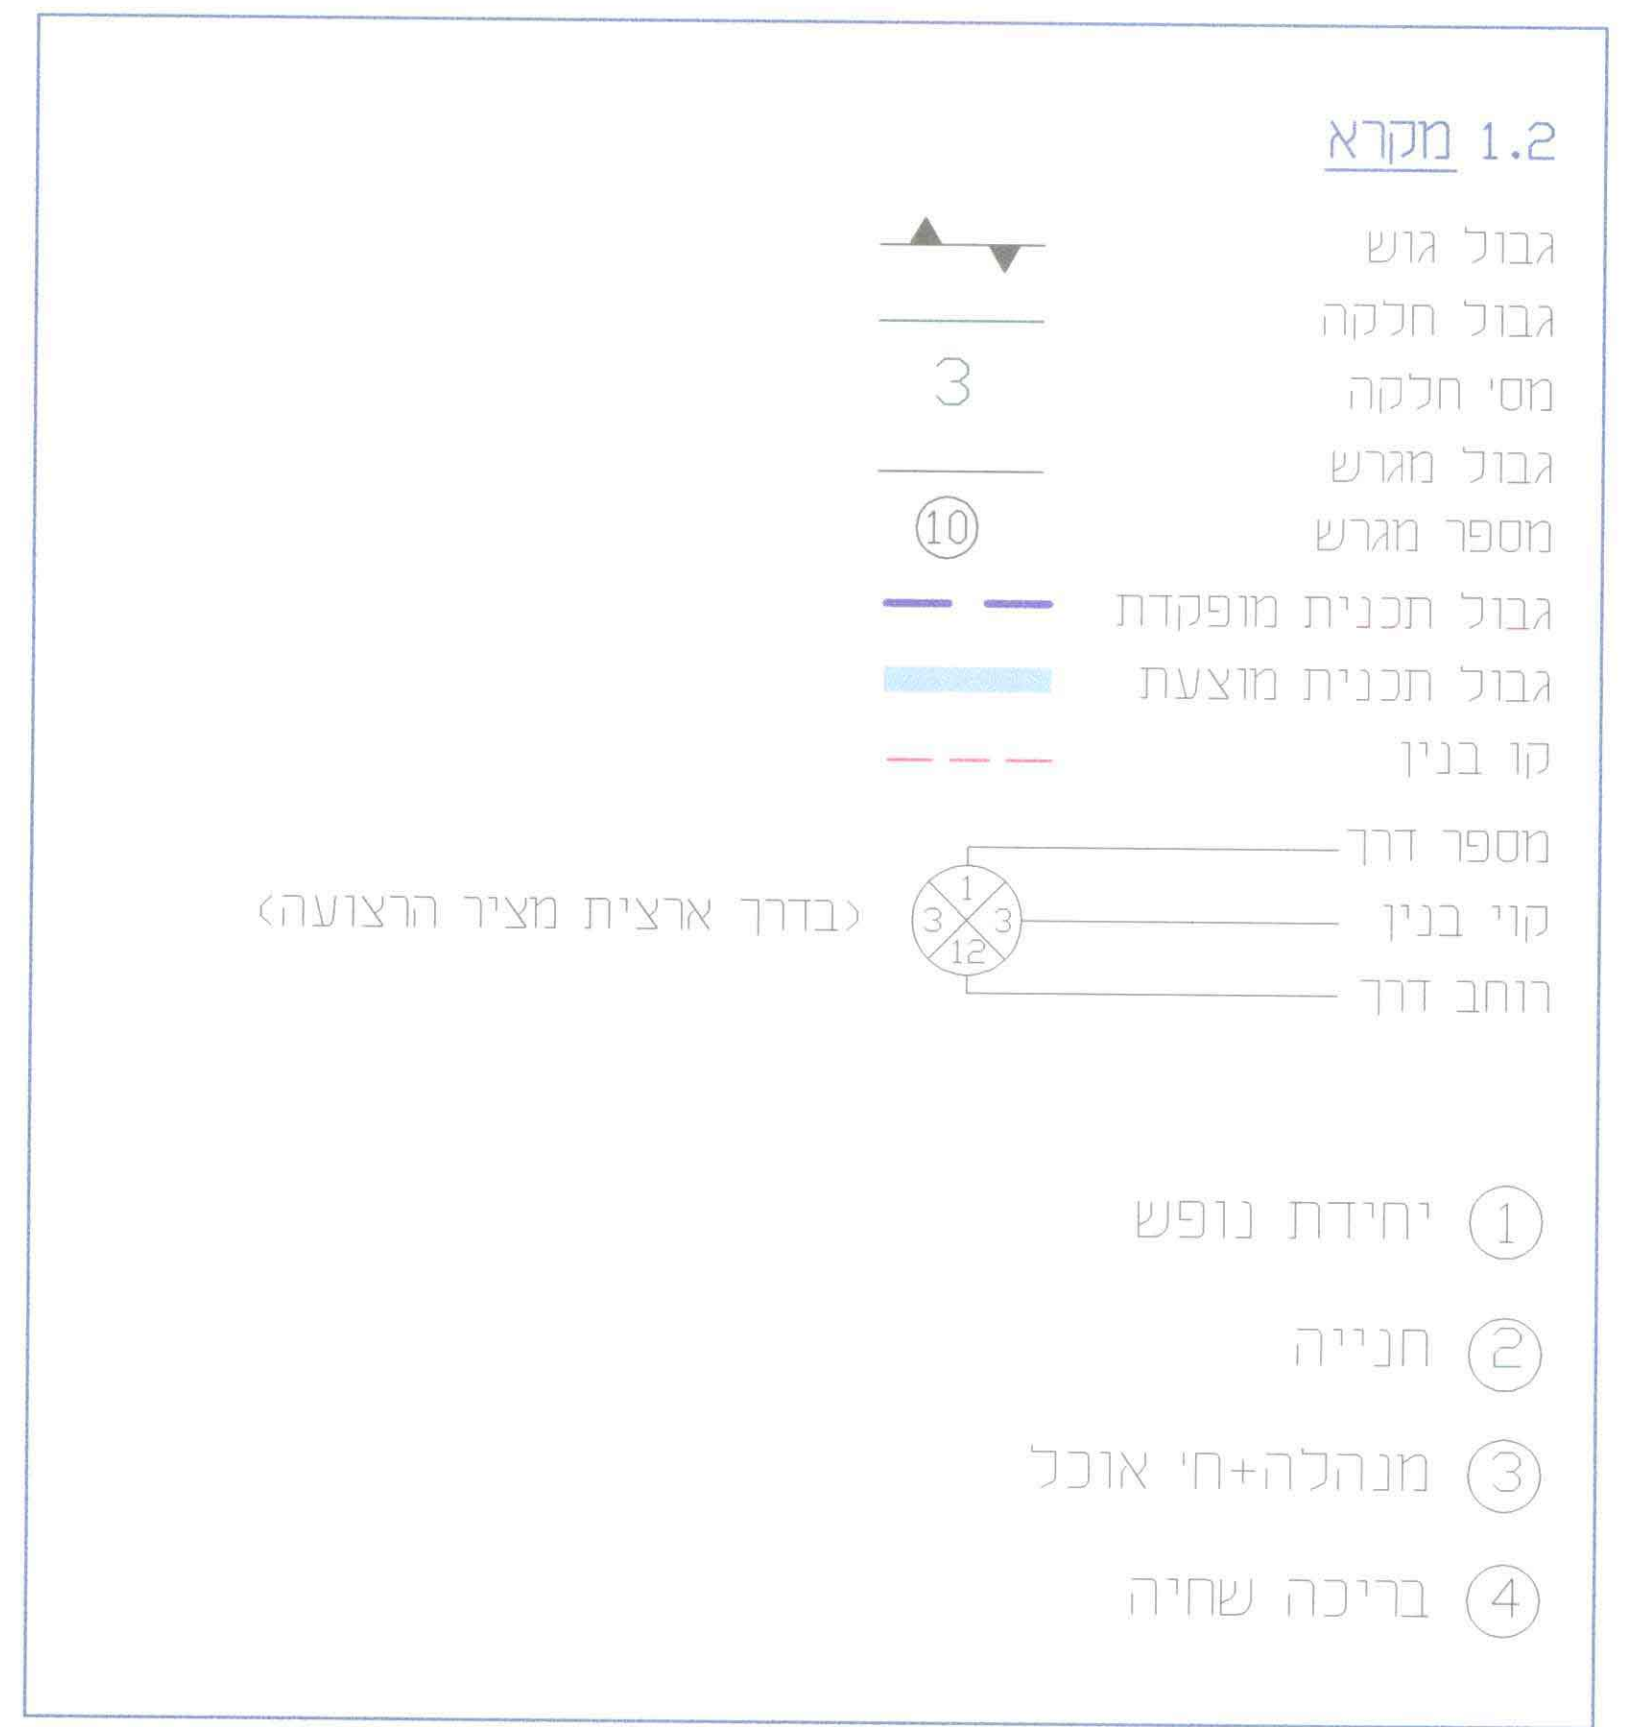

1.3 חתימות ואישורים

יזם התכנית 	ועדה מקומית
בעל הקרקע	עורך התכנית דיאמנט ברג אדריכלים
אחרים	מוגיש התכנית יזם מושב שומרה להתיישבות חקלאית שיתופית בע"מ
אחרים	אחרים

