

תכנית הסדרי חניה

מחוז : הצפון
נפה : כנרת
מקום : טבריה
גוש : 15249
ח.חלקות : 55,52
מגרש : 102
שטח : 0.907 ד'

ועדה מקומית
אישור תכנית מס' 6/69 א/א/03
תועדה המקומית לחלוקת האזור לתכנית
ב-27/03/04
בשיבה מס' 2004

הודעה על הפקדת תוכנית מס' 6/89
5193
פורסמה בילקוט הפרסומים מס' 2739
מיום 12.6.03 עמוד 2739


הודעה על הפקדת תוכנית מס' 6/69
פורסמה בעיתון ה'בוקר' ביום 14.4.03
ובעיתון 'אניג' ביום 14.4.03
ובעיתון מקומי 'בוקר' ביום 11.4.03

הודעה על אישור תוכנית מס' 6/69 א/א/03
פורסמה בעיתון 'בוקר' ביום 16/7/03
ובעיתון 'אניג' ביום 16/7/03
ובעיתון מקומי 'בוקר' ביום 18/7/03

הודעה על אישור תוכנית מס' 6/69 א/א/03
פורסמה בילקוט הפרסומים מס' 5209
מיום 24/7/03 עמוד 5277
לא לצרכי רישום !

תאריך : 01-06-2002
חתימה : _____
וחותמה : _____
זיתאוי עדנאן
מודד מוסמך מ.ד. (914)
כפר זלפה ת.ד. 176
טל משרד : 06-6593542
טל בית : 06-6522417

התכנית אינה טעונה
אישור השו

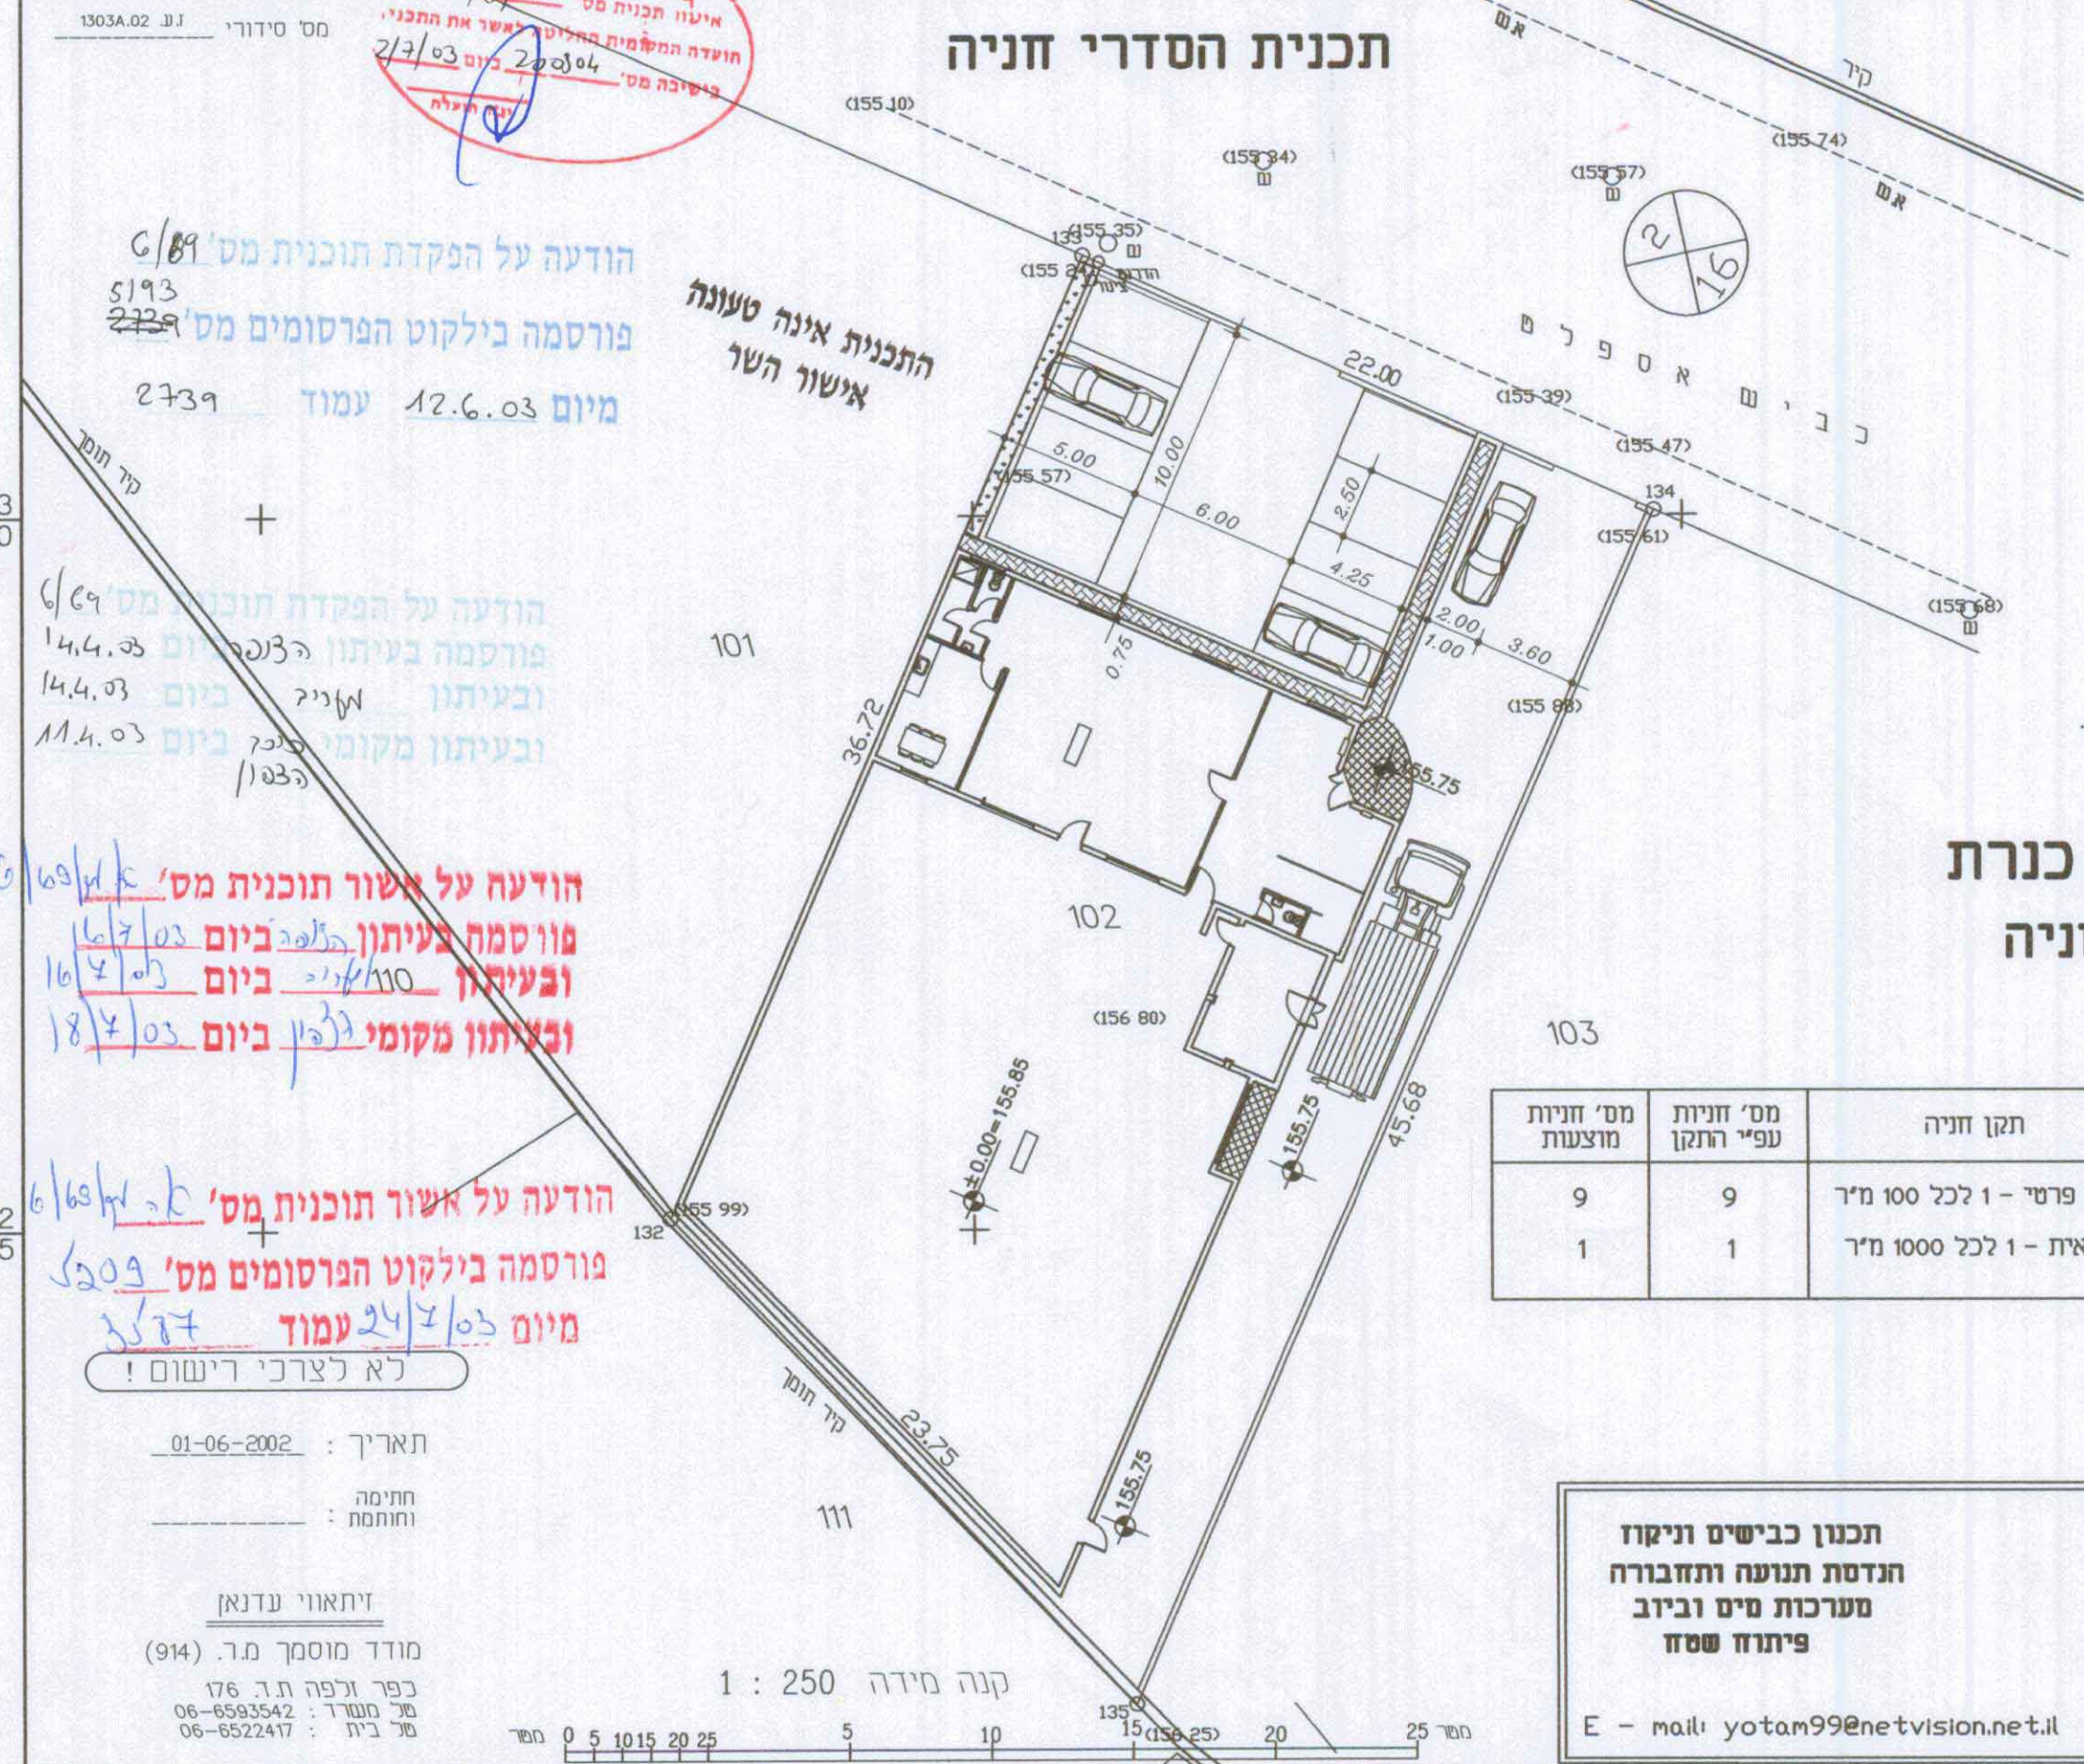

- הערות**
- 1- גבולות המגרש נלקחו מתשרים חלוקה מאושר.
 - 2- המדידה קשורה לרשת ישראל החדשה.
 - 3- הגבהים הינם מוחלטים.

טבריה - דפוס כנרת

תכנית הסדרי חניה

טבלת נתוני חניה

| שימושי קרקע | השטח | תקן חניה | מס' חניות עפ"י התקן | מס' חניות מוצעות |
|-------------|---------|--------------------------|---------------------|------------------|
| תעשייה | 900 מ"ר | רכב פרטי - 1 לכל 100 מ"ר | 9 | 9 |
| | | משאית - 1 לכל 1000 מ"ר | 1 | 1 |

תכנון כבישים וניקוז
חנדסת תנועה ותחבורה
מערכות מים וביוב
פיתוח שטח

יורתם
יעוץ ותכנון מערכות תשתית
בהנדסה אזרחית
בר יהודה 147, ת.ד. 374, נשר 20300
טל: 04-8207604 פקס: 04-8207605

E - mail: yotam99@netvision.net.il

