
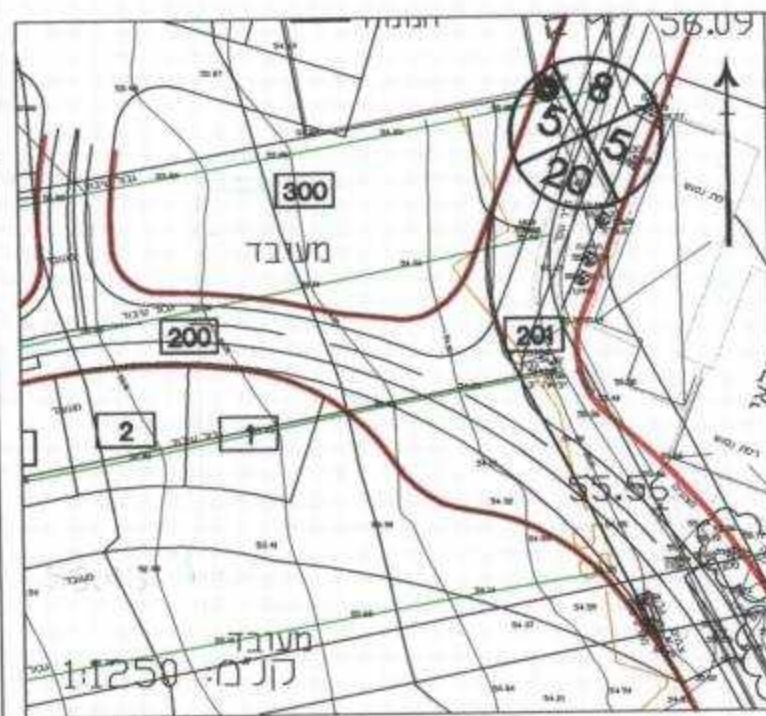
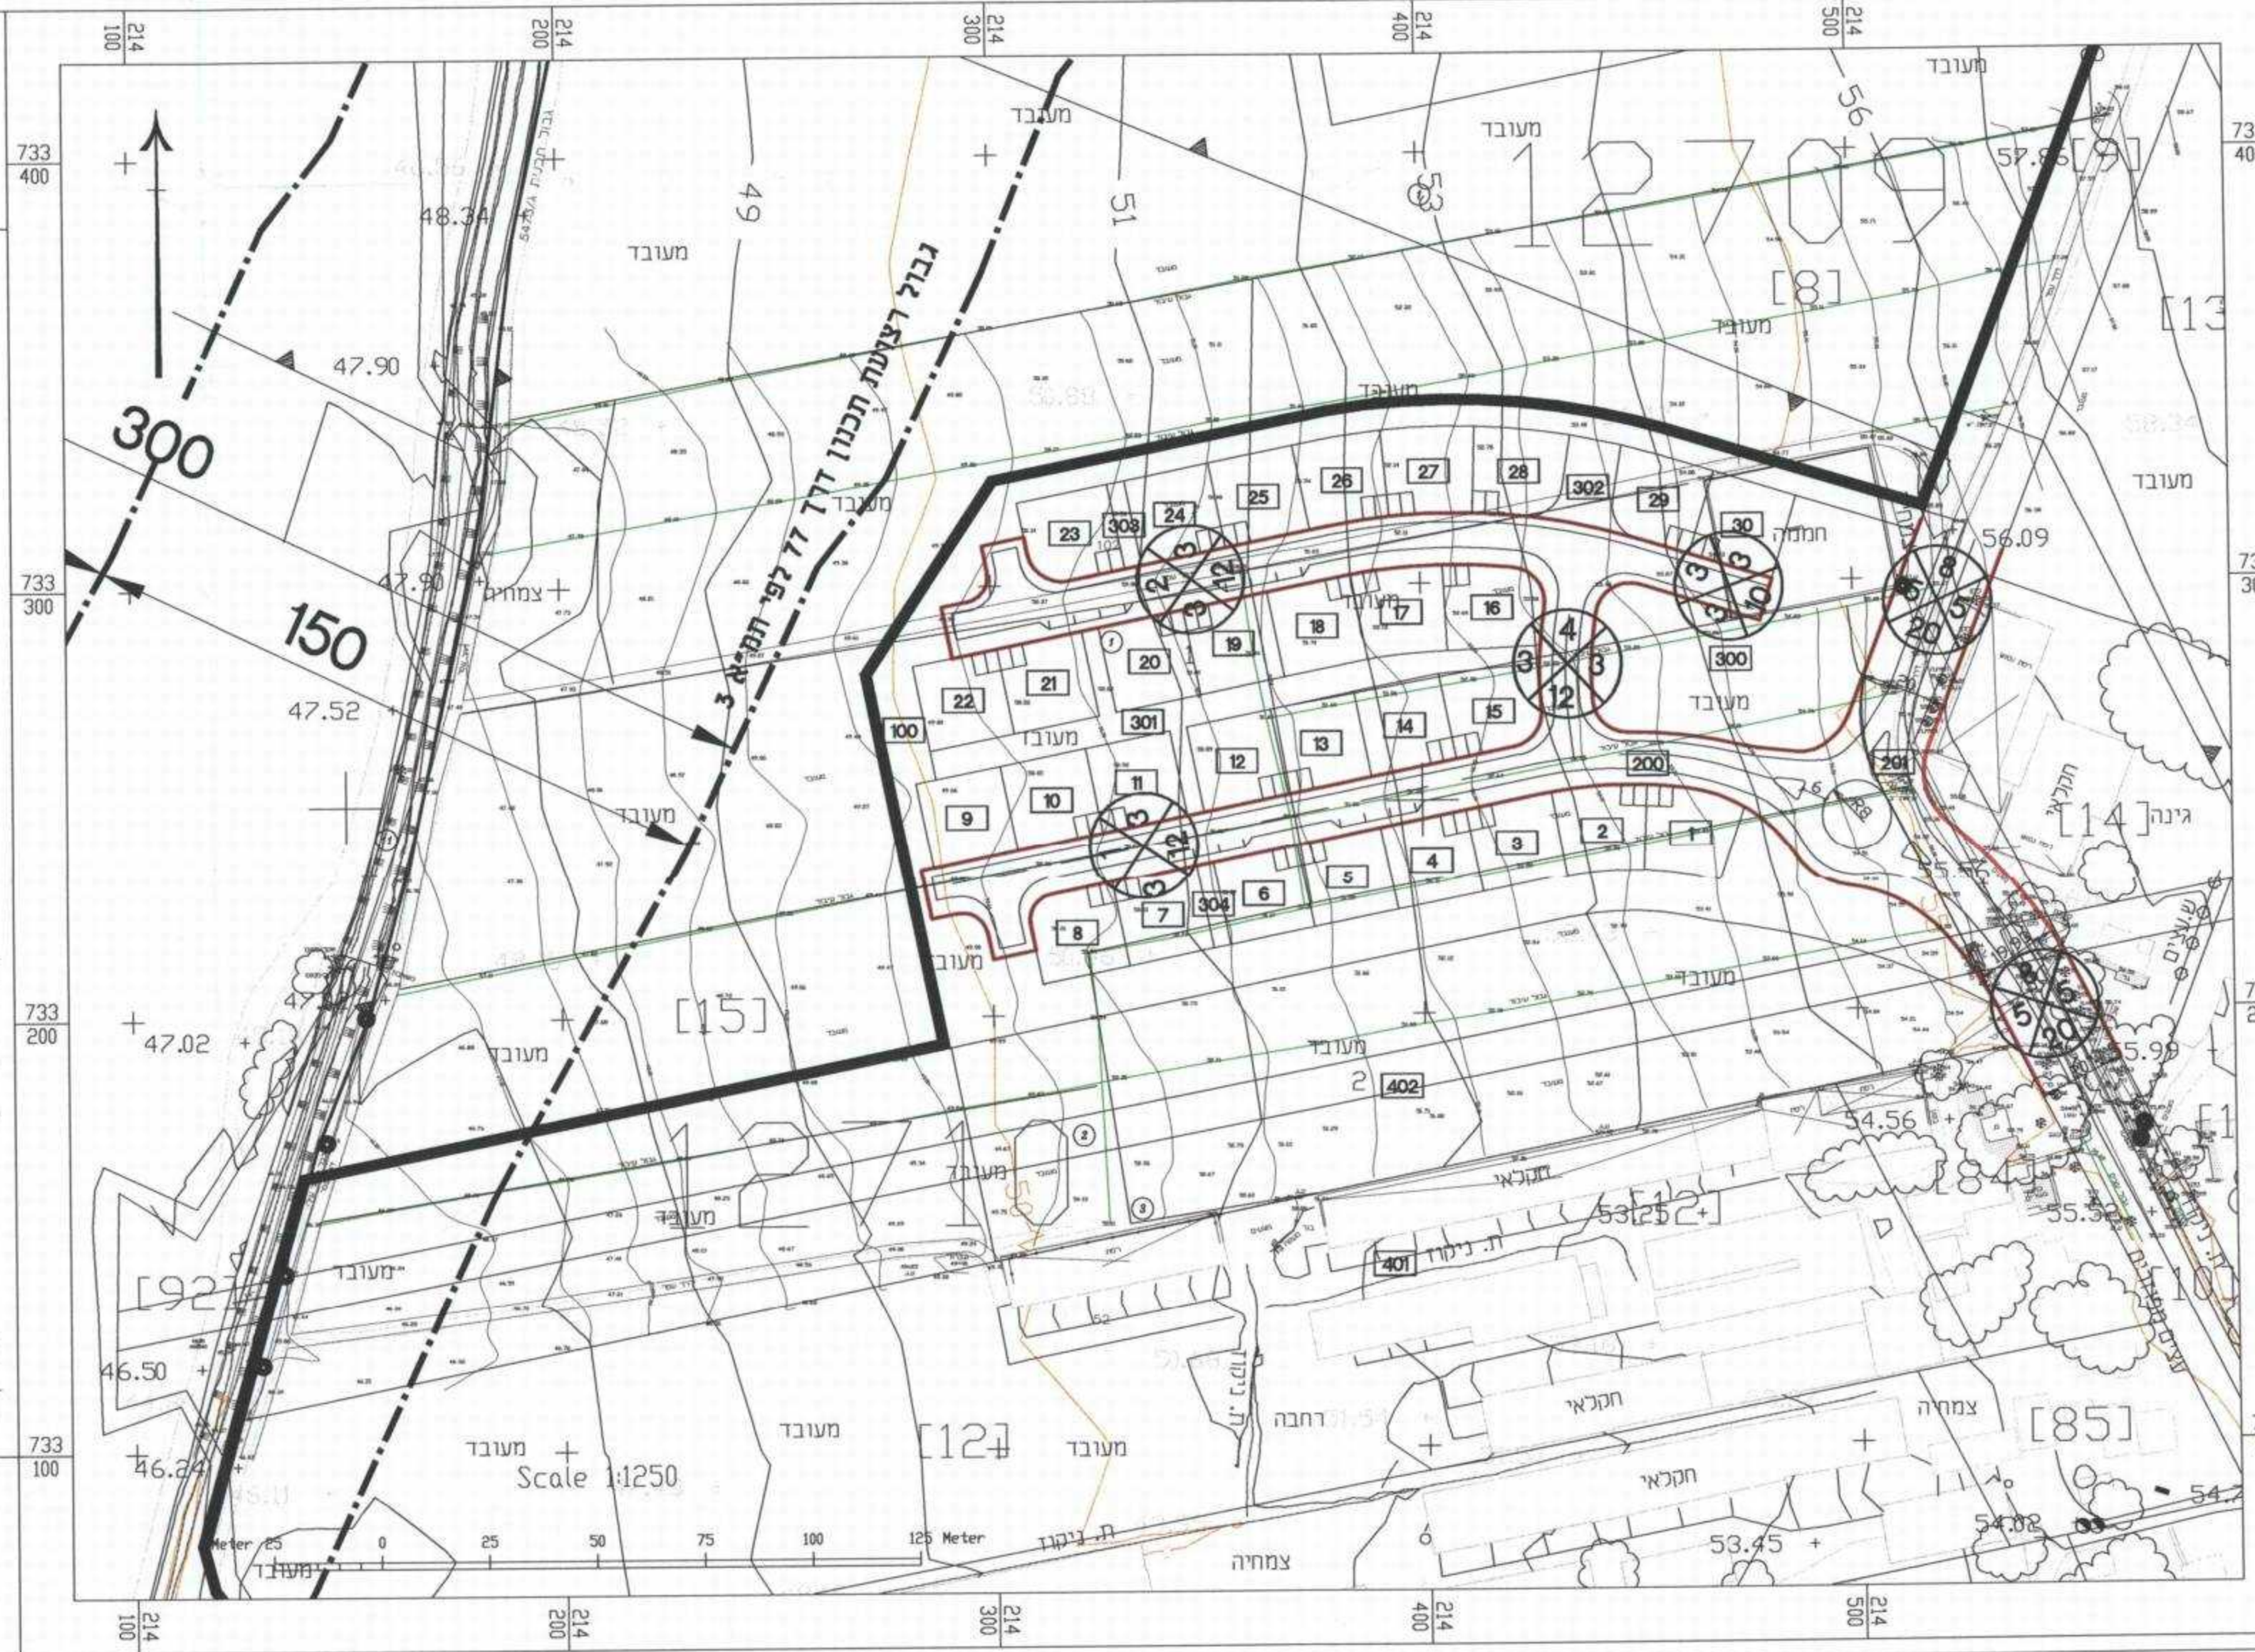
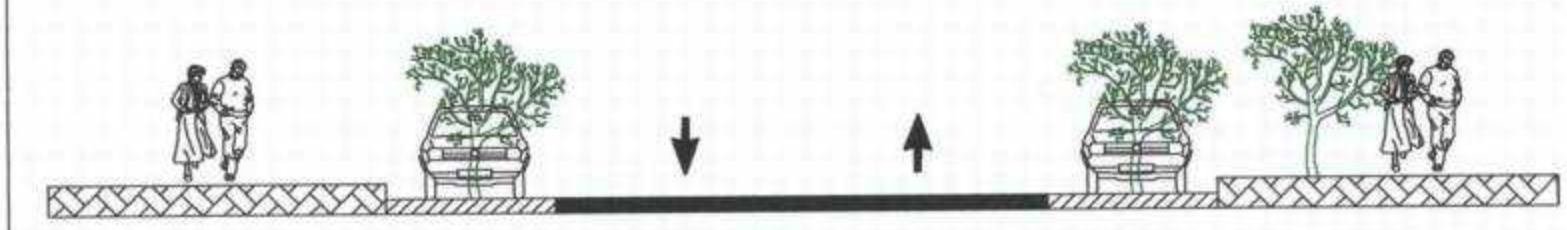
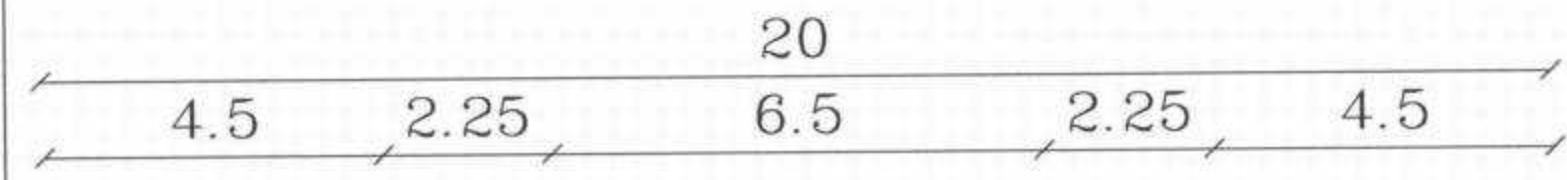
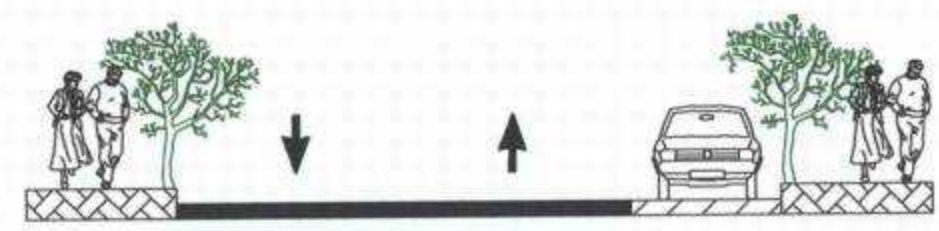
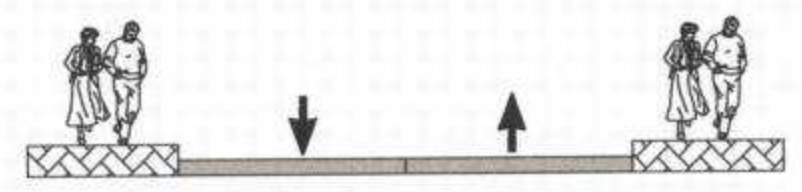


חתכי רוחב טיפוסיים

קנ"מ: 1:100

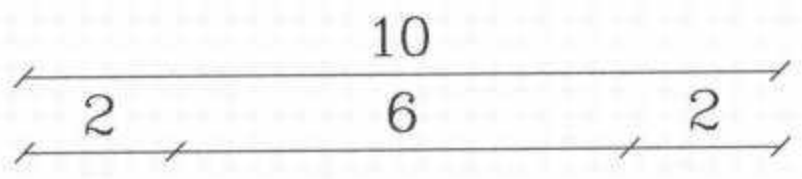

שלב א' אין פיתוח צפונית לשכונה

מקרא:

- לעוין: למכרו: ○
 - לאישור: לביצוע: ○
 - שם המזמן: ○
 - שם הפרויקט: ○
 - שם הרגליון: ○
- מספר דרך
- מרווח קדמי (מ') 18
5 5
12
- רוחב ורך (מ')
- גבול תכנית זו
- רצועת דרך מוצעת

משרד הפנים מחוז צפון
 חוק התכנון והבנייה תשכ"ה 1965
 אישור תכנית מס' 12938
 חודעה על אישור תכנית מס' 12938
 מוסרפה בליקוט הפרסומים מס' 12938
 מיום: 10/03/08

מאזן חניה לפי תקן ארצי מאושר 1983

חניה מוצעת	חניה נדרשת	מגורים צמוד קרקע יח"ד
69	23*	30

*תקן חניה 2:1 כולל 2:1 למגורים בתוך המגרש ו-0.3:1 למבקרים לאורך הכביש

משרד הפנים
 יערה מחוית
 מוזר הלייו
 29 10 202
 קנ"מ: 1:1250

11.01.11	3	עדכון גושים/חלקות
13.07.09	2	עדכון לפי הערות ועדה מחוזית
04/05/09		מתאריך
11.11.08	1	עדכון כנ"י
	מס'	תאריך
		תאור העדכון
		לוח עדכונים

○	למכרו:	○	לעוין:
○	לביצוע:	●	לאישור:
שם המזמן: ○			
שם הפרויקט: ○			
שם הרגליון: ○			

כפר יהושע הרחבה ג' 30 יח"ד
 תב"ע ג/17938

נספח תחבורה (מנחה)

מחזור: 1	מס' גליון: 1-2-10	קנ"מ: 1:1250
תכנון: ניקולאי	מס' פרויקט: 10	תאריך: 10/03/08
ביקור: גדעון	תאריך: 10/03/08	קובץ ראשי: Ehoshua.dwg

תית תכנון ויעוץ תחבורה בע"מ
 בנין אסטרא, רחוב משרתיחובסקי 35, חיפה 35709
 טל' 04-8337109, פקס 04-8334801
 דואר אלקטרוני: taveet@taveet.co.il