



מקרא:

-  גבול תכנית
-  שציפ אינטנסיבי
-  שציפ אקסטנסיבי

תחשיב שציפ נדרש מינימום
 30 יחיד 4×10 מ"ר = 1.2 ד' **שציפ מוצע 2.5 ד'**

דודנה על אישור תכנית מס' 1393
 מוסמכת בולקוט הפרסומים מס' גימ

שרד הפנים מחוז צפון
 התוכנית והתכנון תשס"ה 1965
 תכנית מס' 1393
 ת"ת המפורטת יתכנון תכנית החלוקה
 כפי שצו"מ 25.1.12
 שר הפנים

חמצה	219.08	חא"ר	219.08
ש"קולומים-עורד התכנית	16.709	ש"קולומים-עורד התכנית	16.709
החל רחשי-עורד התכנית	0.010	החל רחשי-עורד התכנית	0.010
כמות		חא"ר	

רבצונ למכרז לאישור 11.01.2011 לעיון

כפר יהושע

הרחבה גי 30 יח"ד

נספח נופי לתכנית מפורטת ג/17938

מספר תכנית / קובץ במחשב	מספר	מספר	מספר	מספר
מחזיקה	4	LP	446	0
מספר מרקט	5446	מספר מרקט	5446	מספר מרקט

המבצע אחראי לבדיקת התכנית על כל טעות או אי התאמה ע"י הרחיק למחנן ולמסמך. על המבצע לבקר את המידות ולא לקבוע יע מדידה התכנית הנה רכש יעד אדריכלים ומחנני ערים וגני בעמ ואן רעשות בה כל שמש נלא אישור המחנן.

יעד אדריכלים


ומתמפני ערים תוקף בע"מ

עוד דג טענב 2015
 טקס 04-9909990
 email: office@yoad-arc.co.il

G:\LANDS\5446\LP-446-4.dwg



חתך 1-1 קנ"מ 1:500

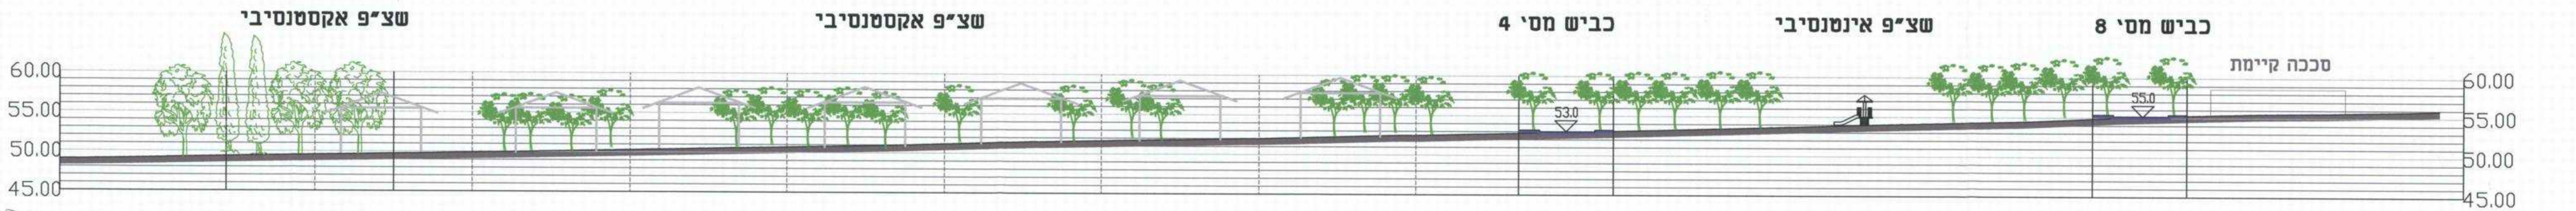

חתך 2-2 קנ"מ 1:500

20.10.2011