



נספח אי- נספח תנועה
שם התכנית: חתכים לאורך
מס' התכנית: 2.3
קני"מ : 1:250\2500

בעל הקרקע : מנהל מקרקעי ישראל ופרטיים
מחזור הצפון, נצרת עילית סל. 25147 טל. 04-9977142 פקס. 04-6560121
תחום שפוט מוניציפלי: מ"מ כפר ורדים
ד.ג. מעלה הגליל כפר ורדים טל. 04-9977142 פקס. 04-997131
יוזם ומגיש התכנית : מנהל מקרקעי ישראל
מחזור הצפון, נצרת עילית סל. 04-6558210 פקס. 04-6560121
באמצעות י.ג. מתאר ניהול ופיקוח בע"מ
עורך התכנית : ש.קרני מהנדסים בע"מ
רח' דישראל 46 ח'יפה 34334 טל. 04-8244468 פקס: 04-8251095


תאריך הכנת הנספח: מרץ 2006
עדכון מס' 1: 25.9.06

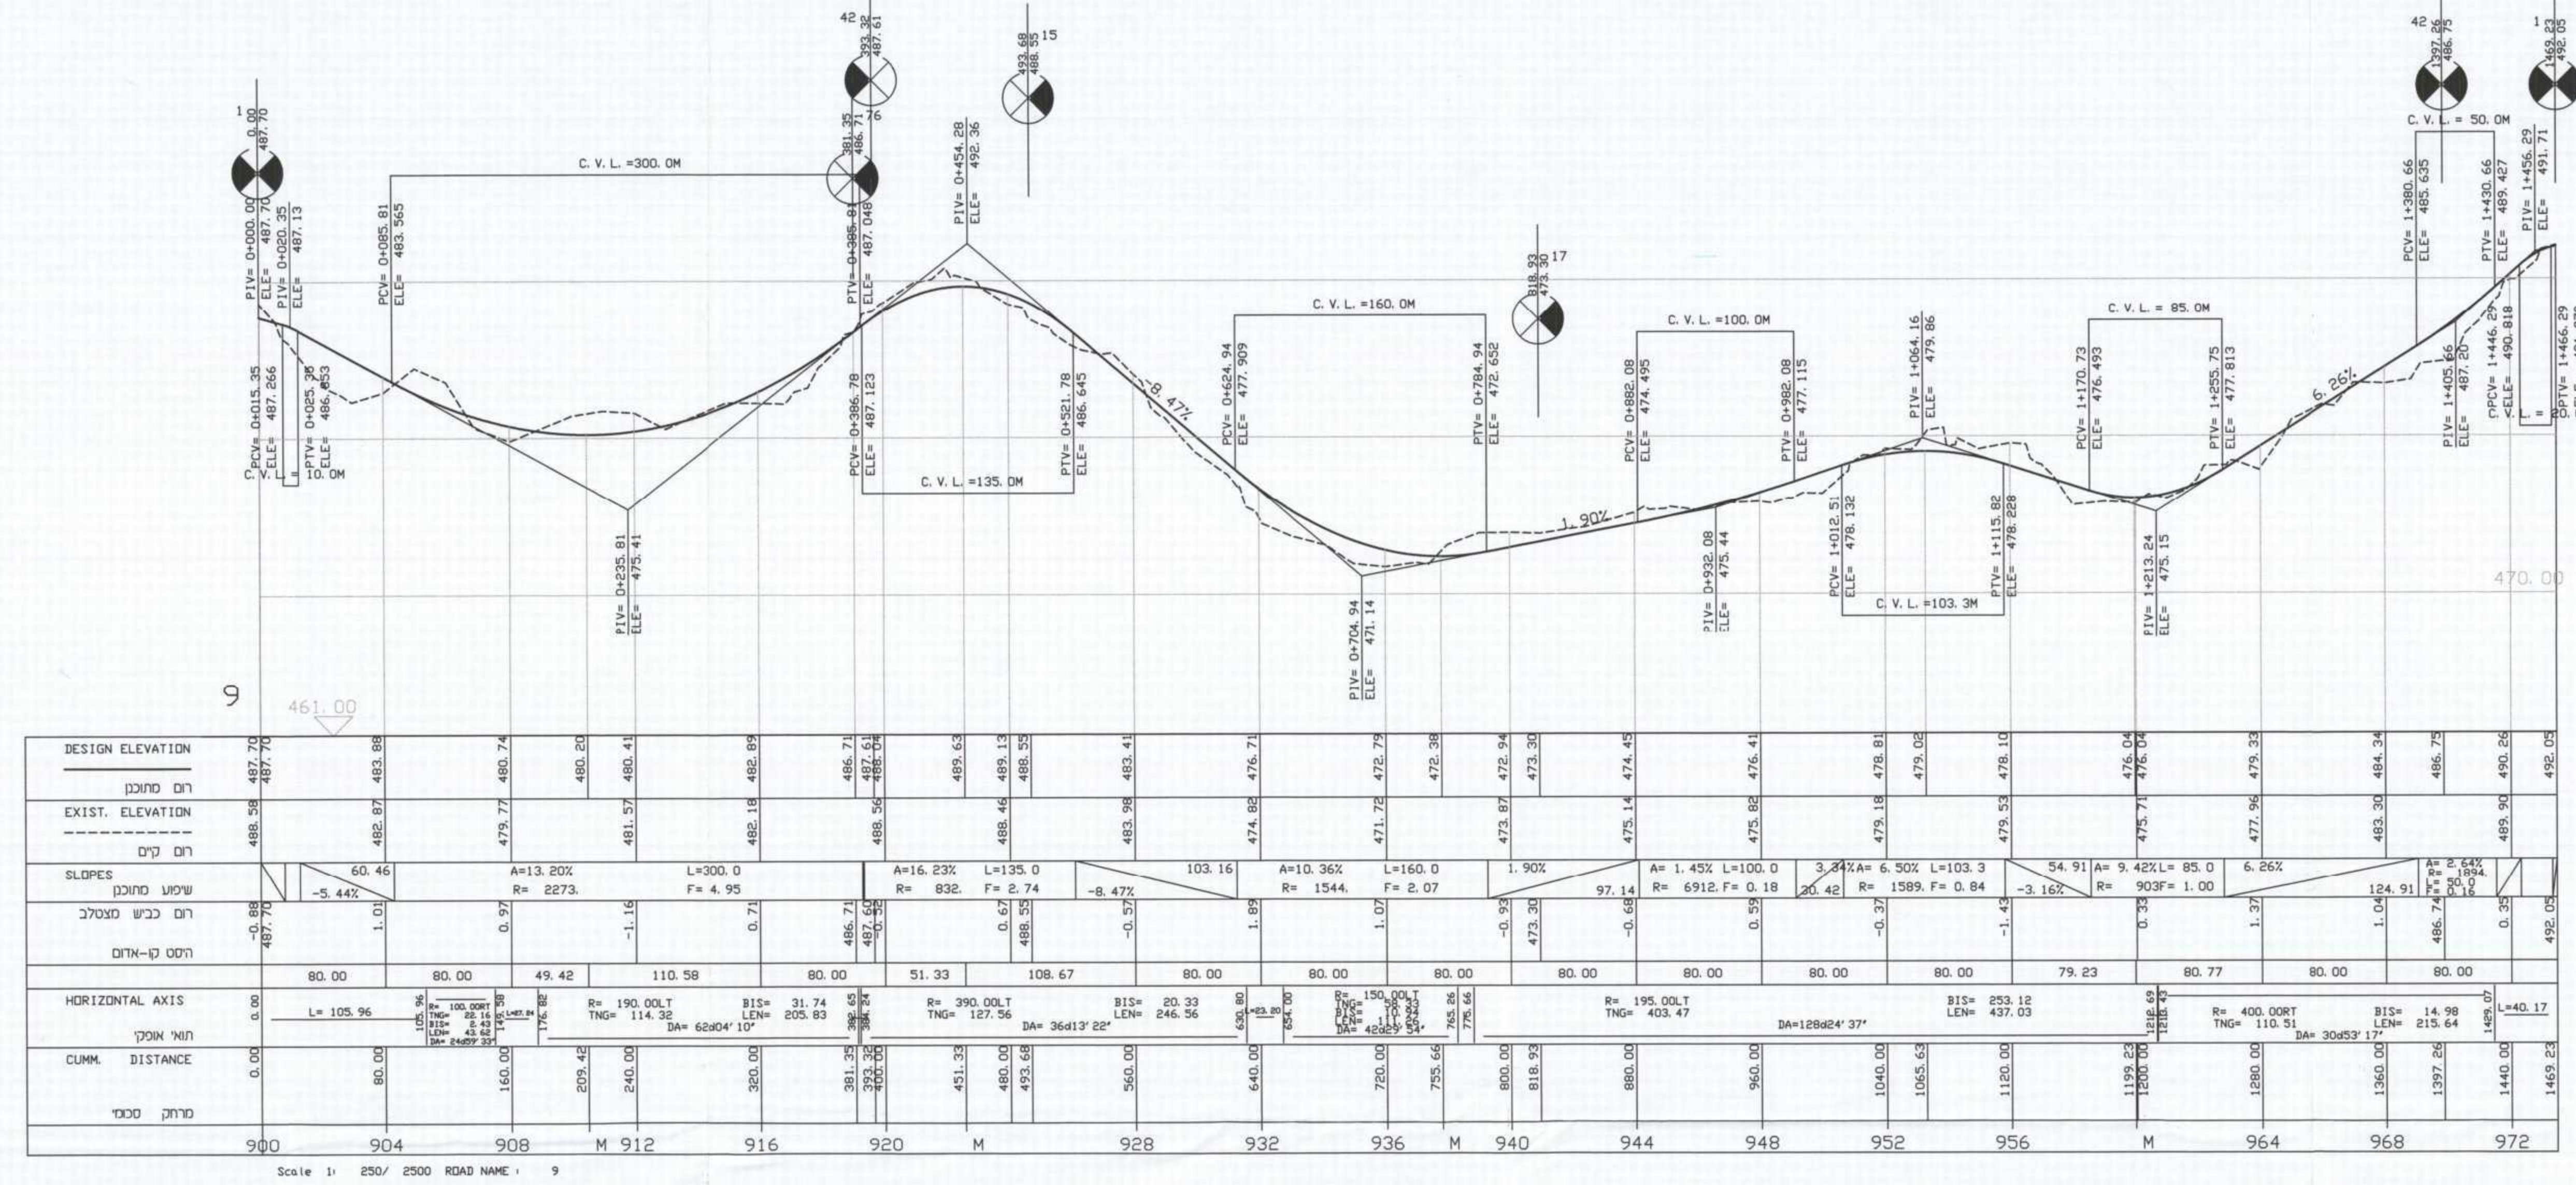


כביש מס' 9

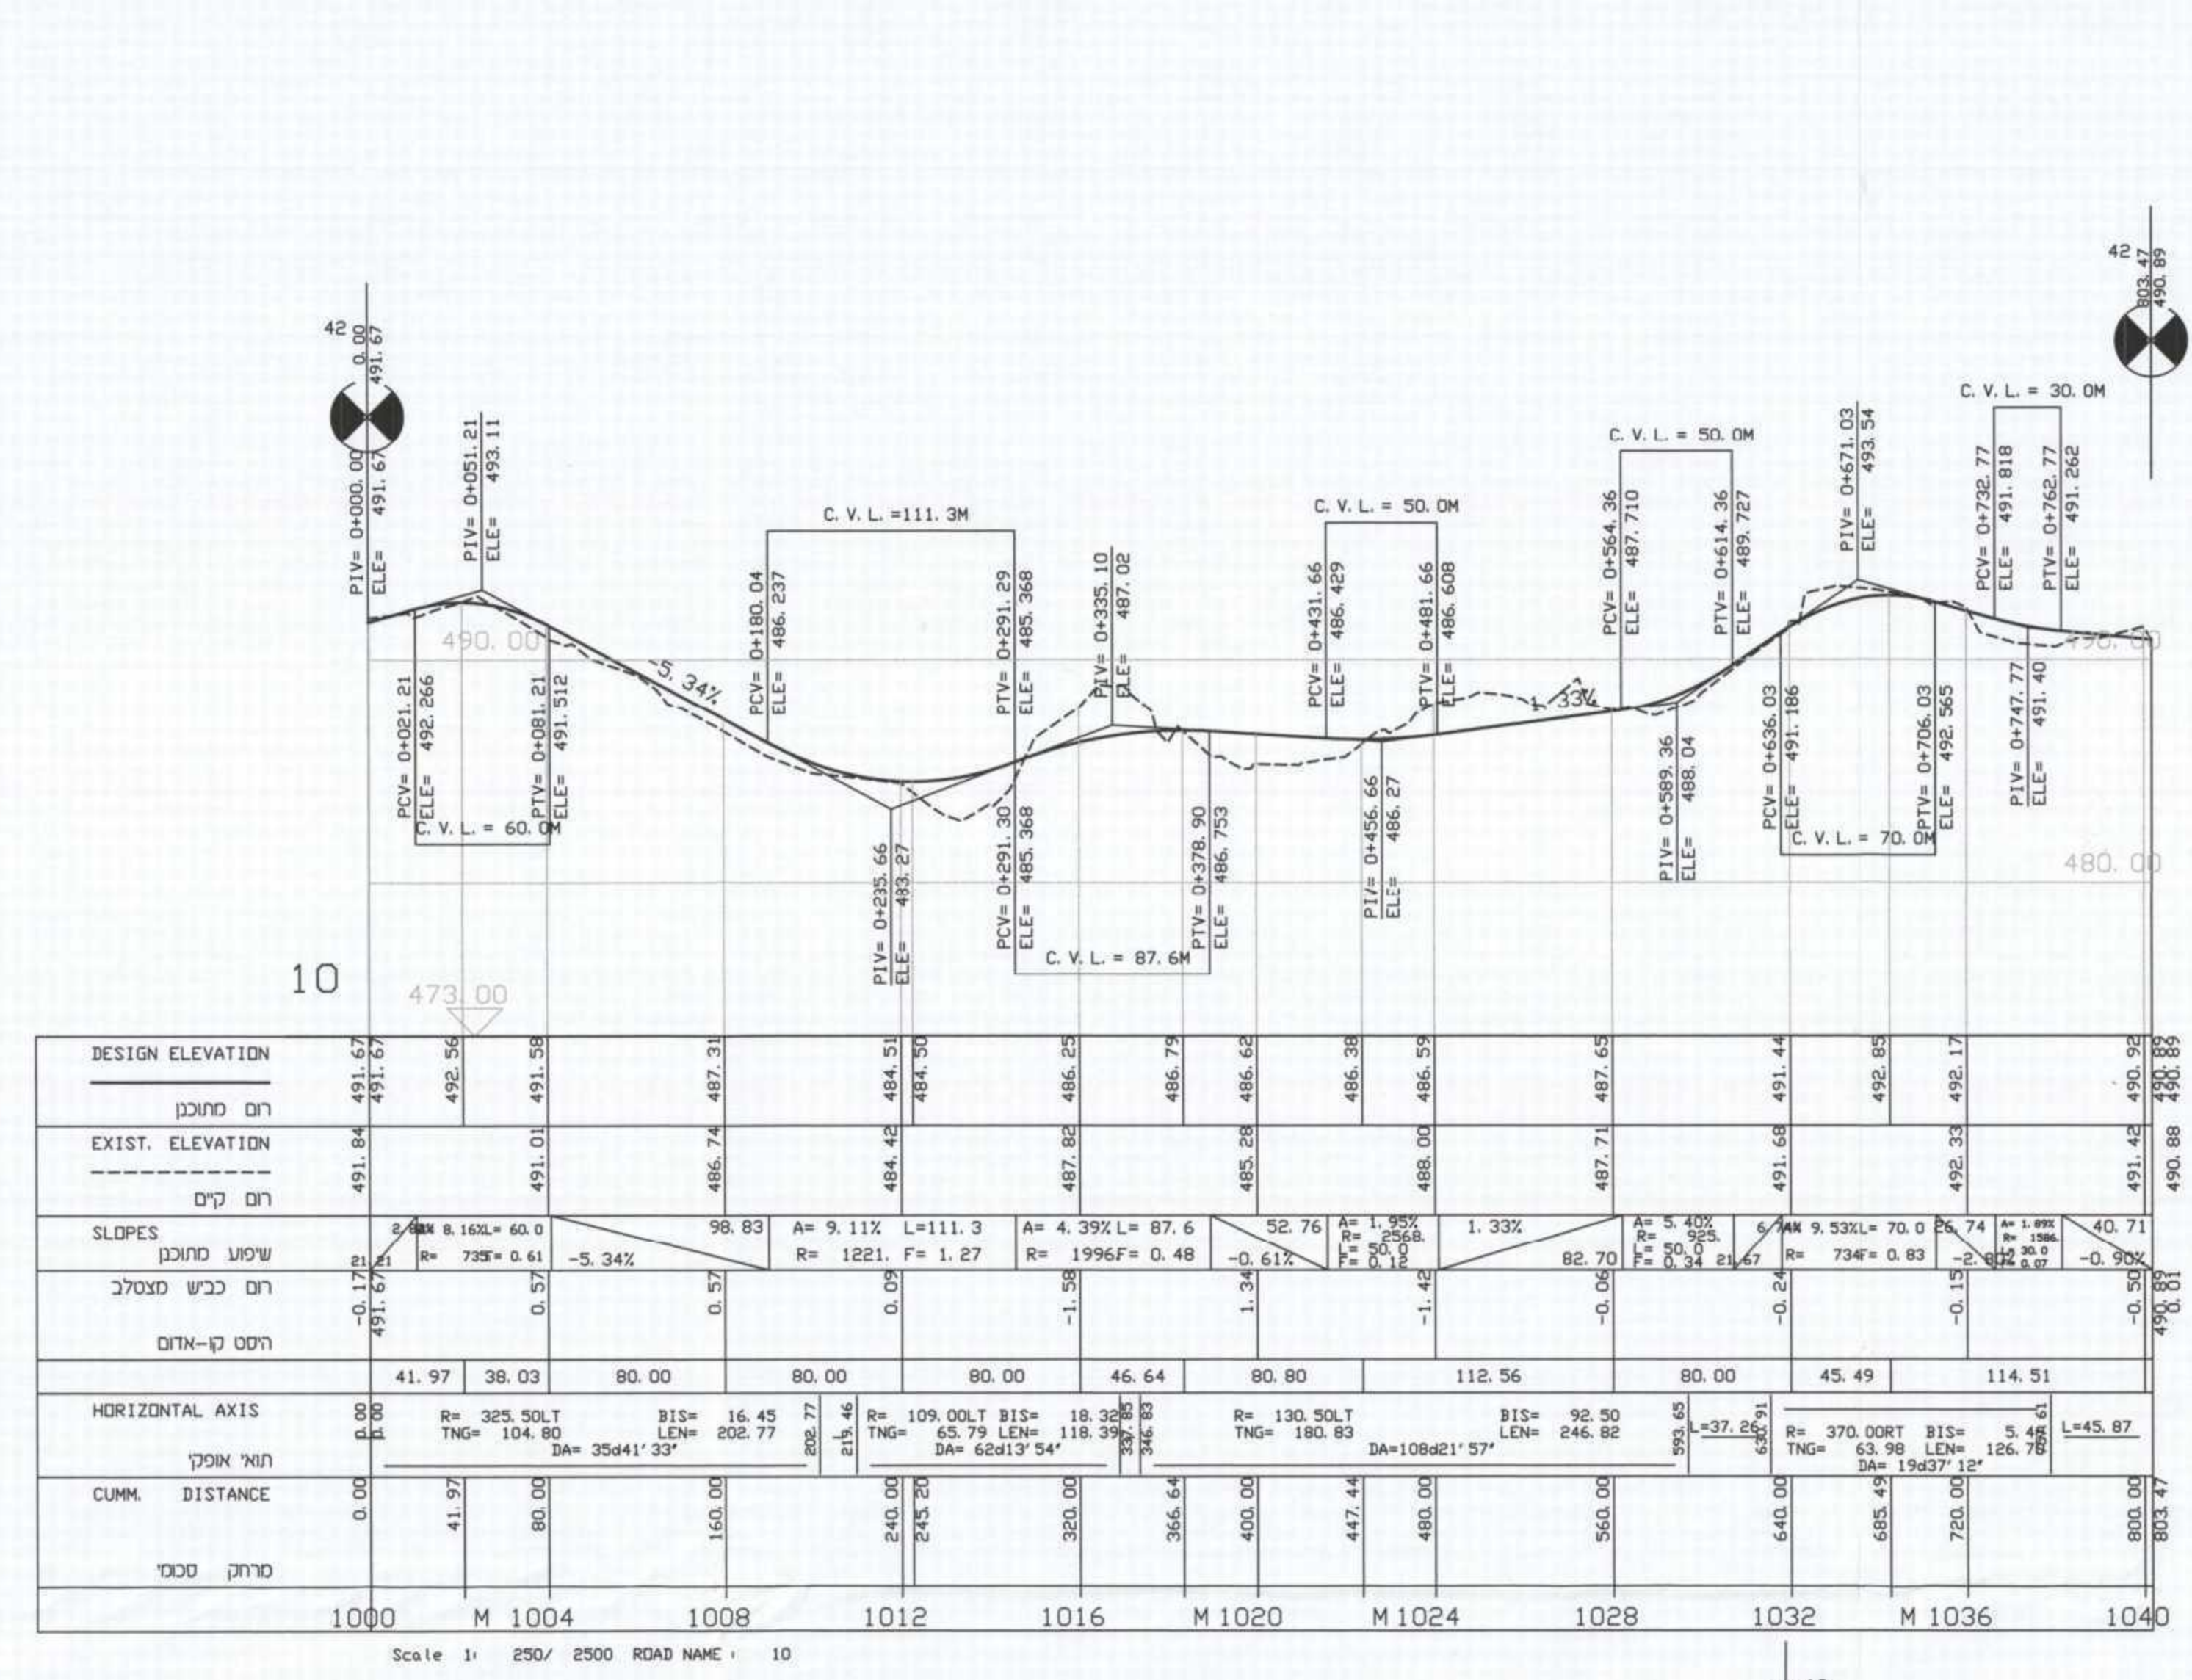


כביש מס' 10

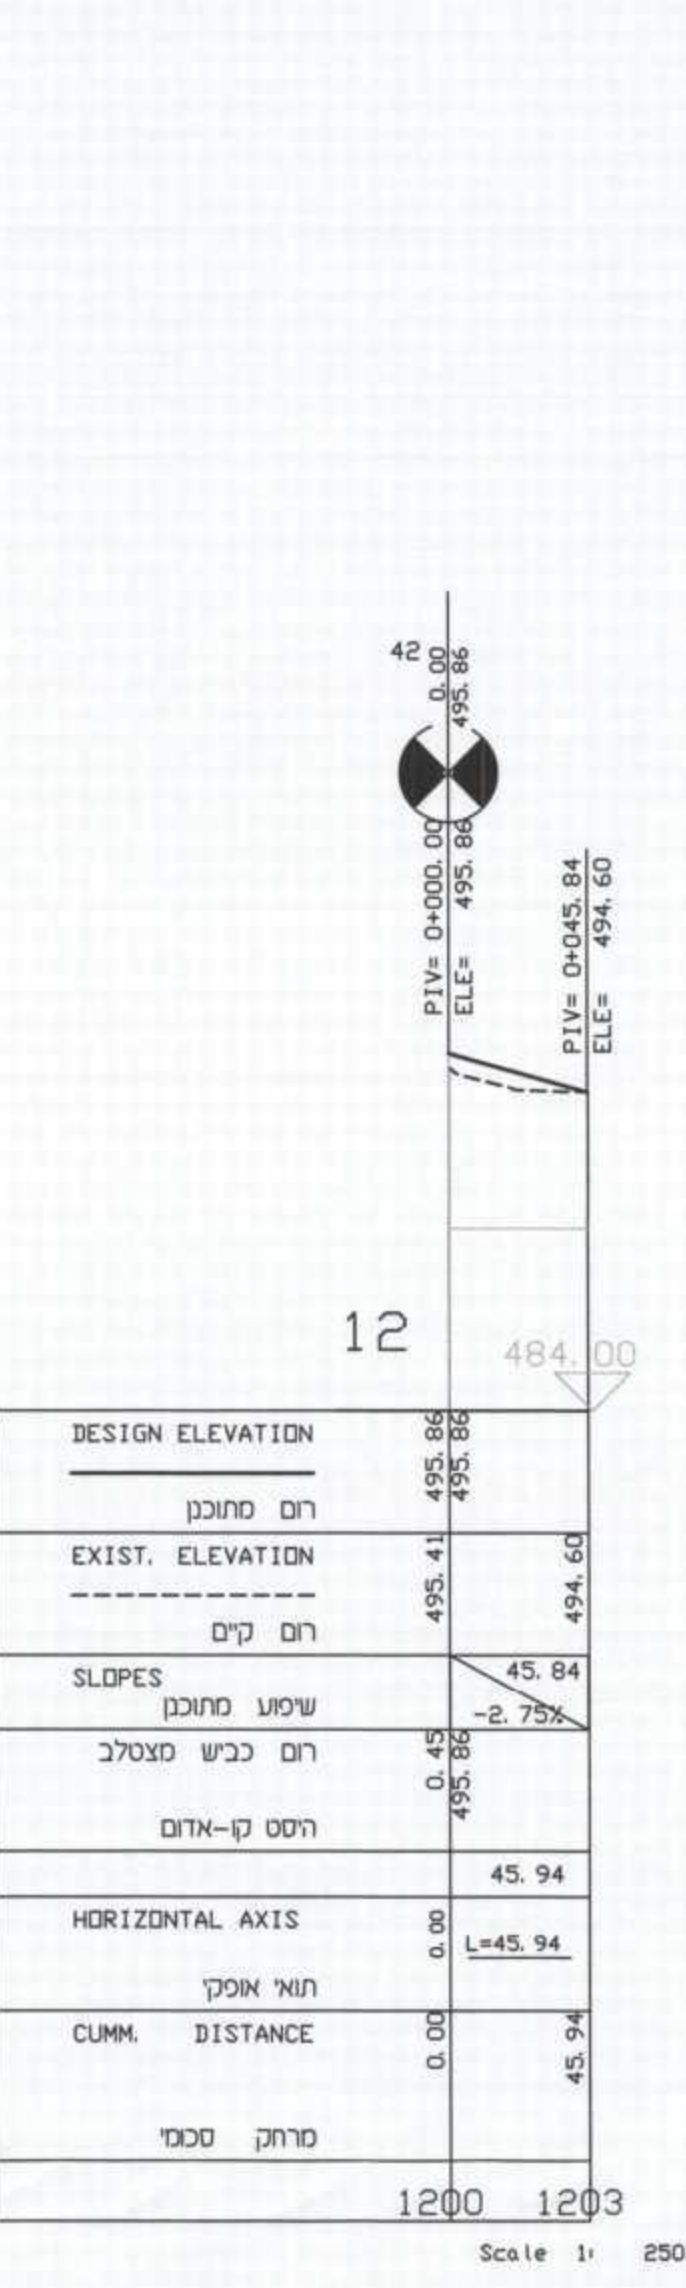


כביש מס' 12

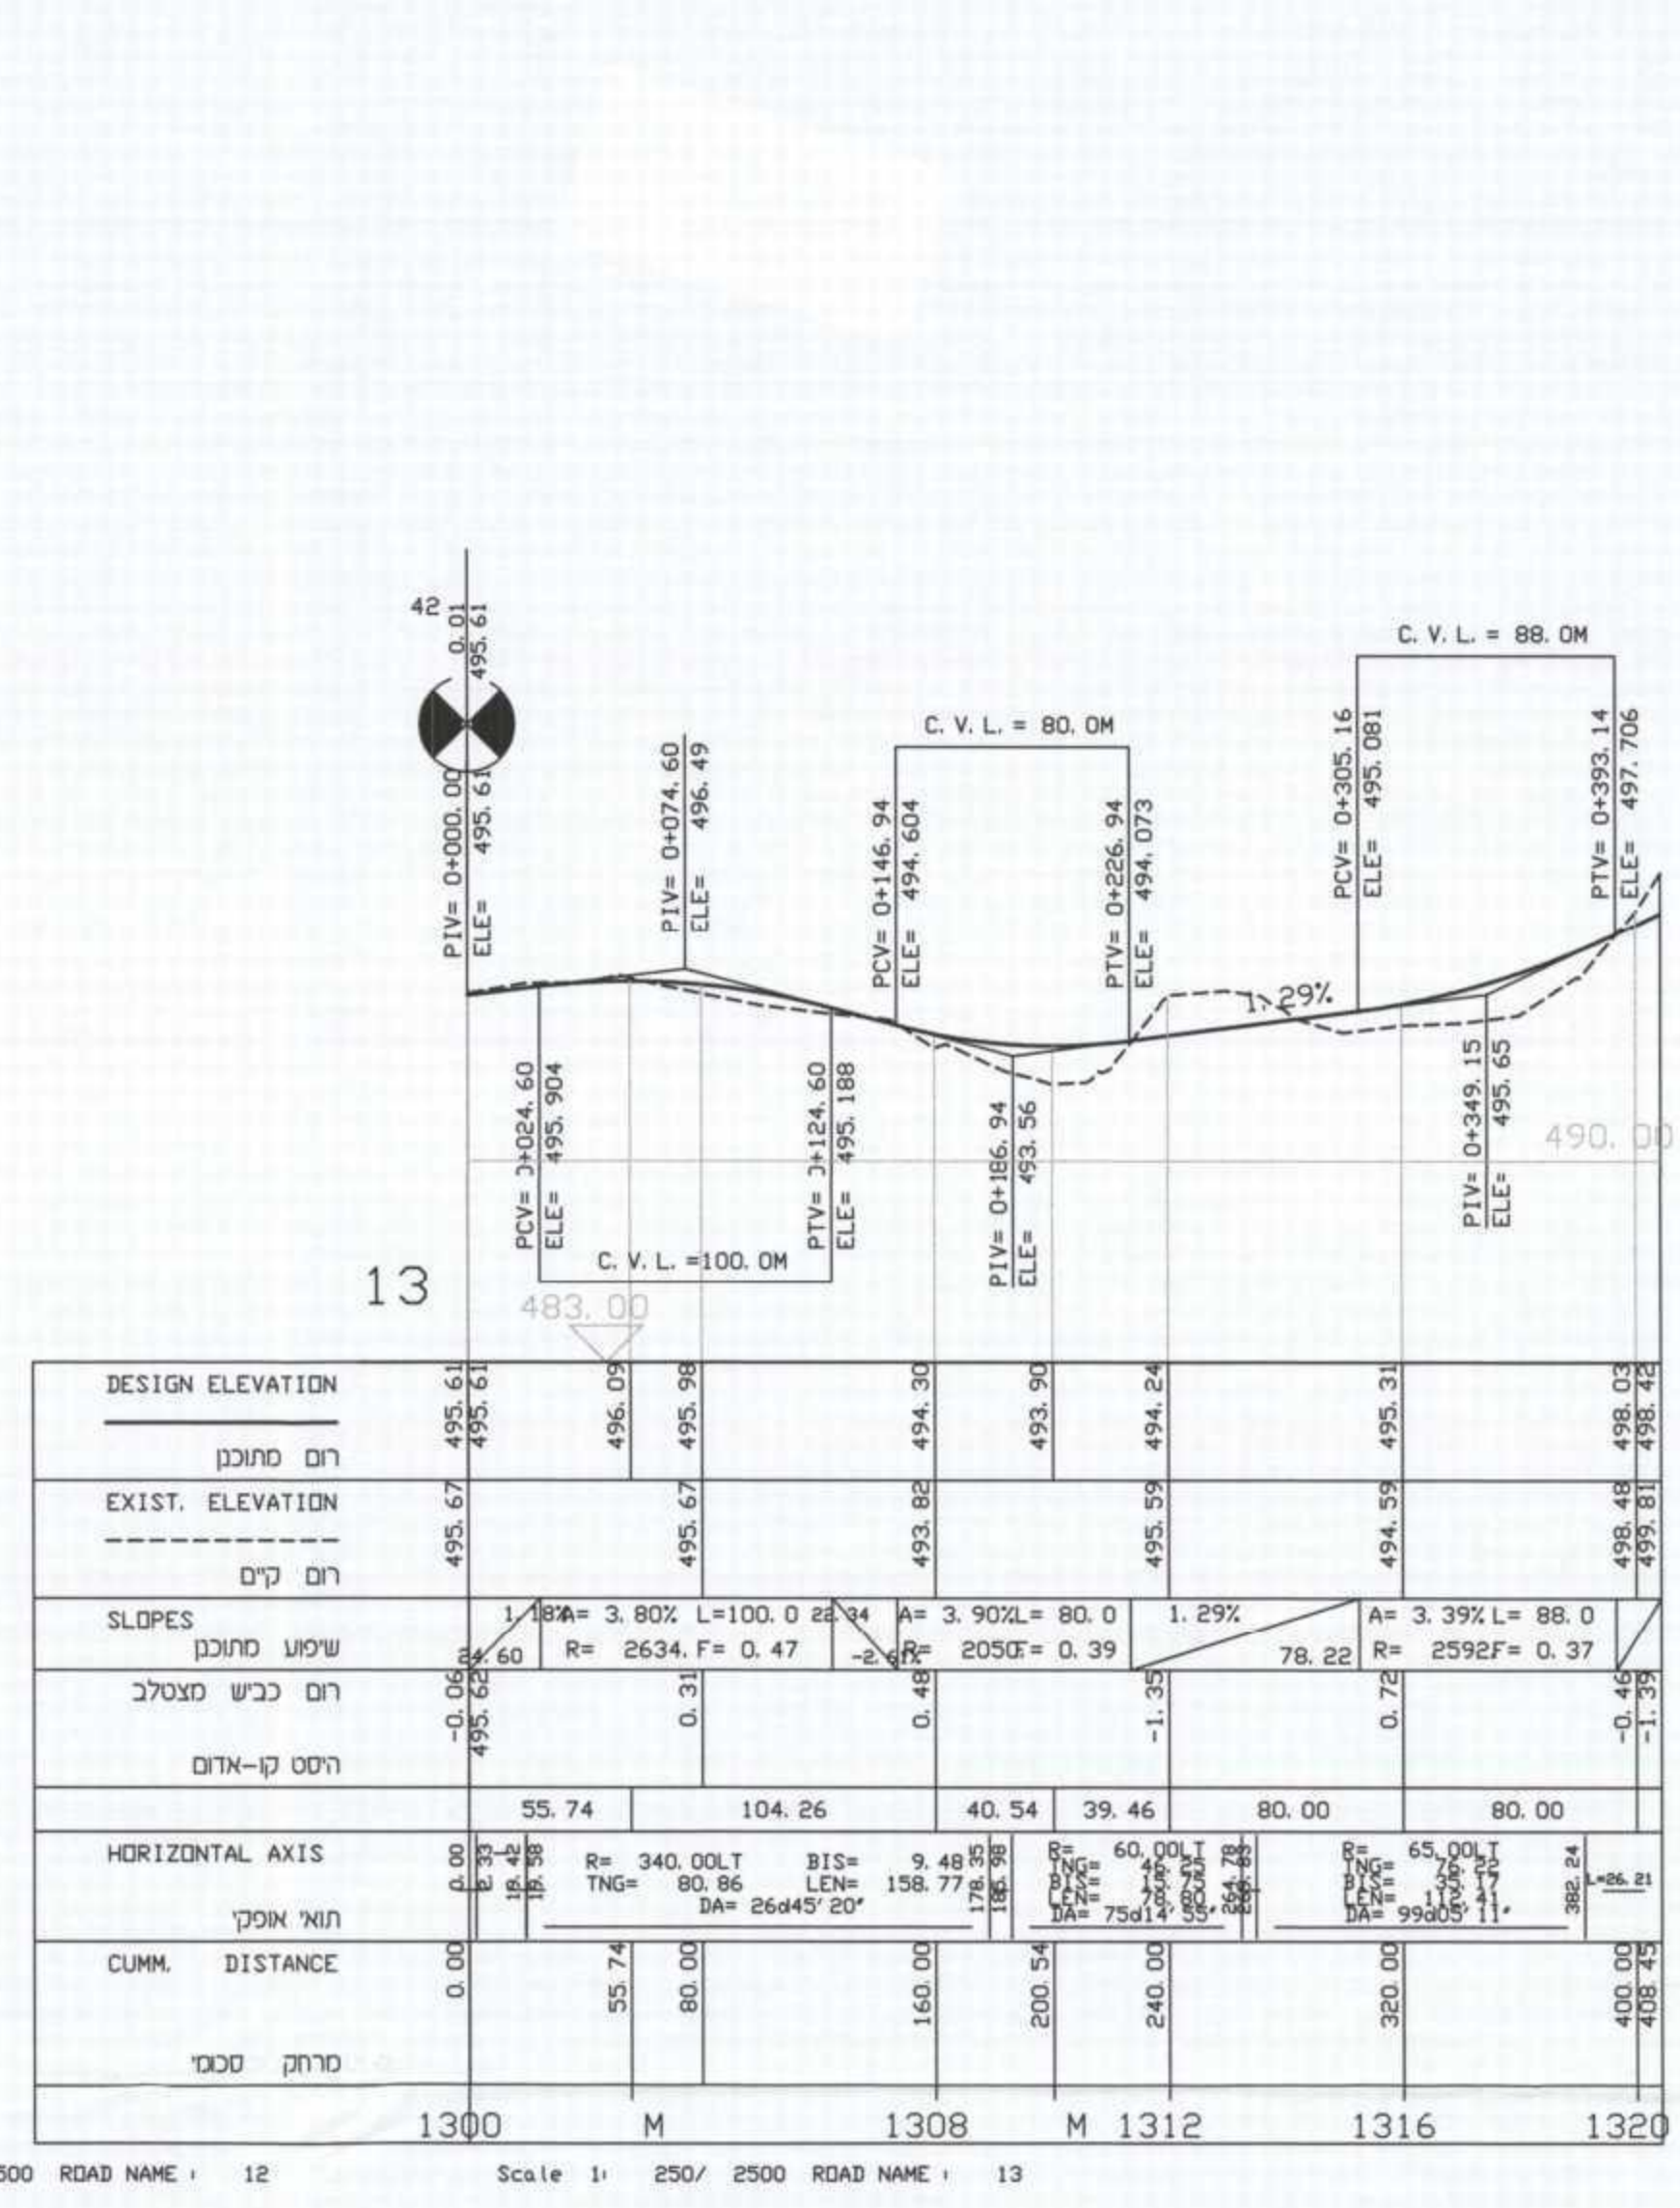


כביש מס' 13

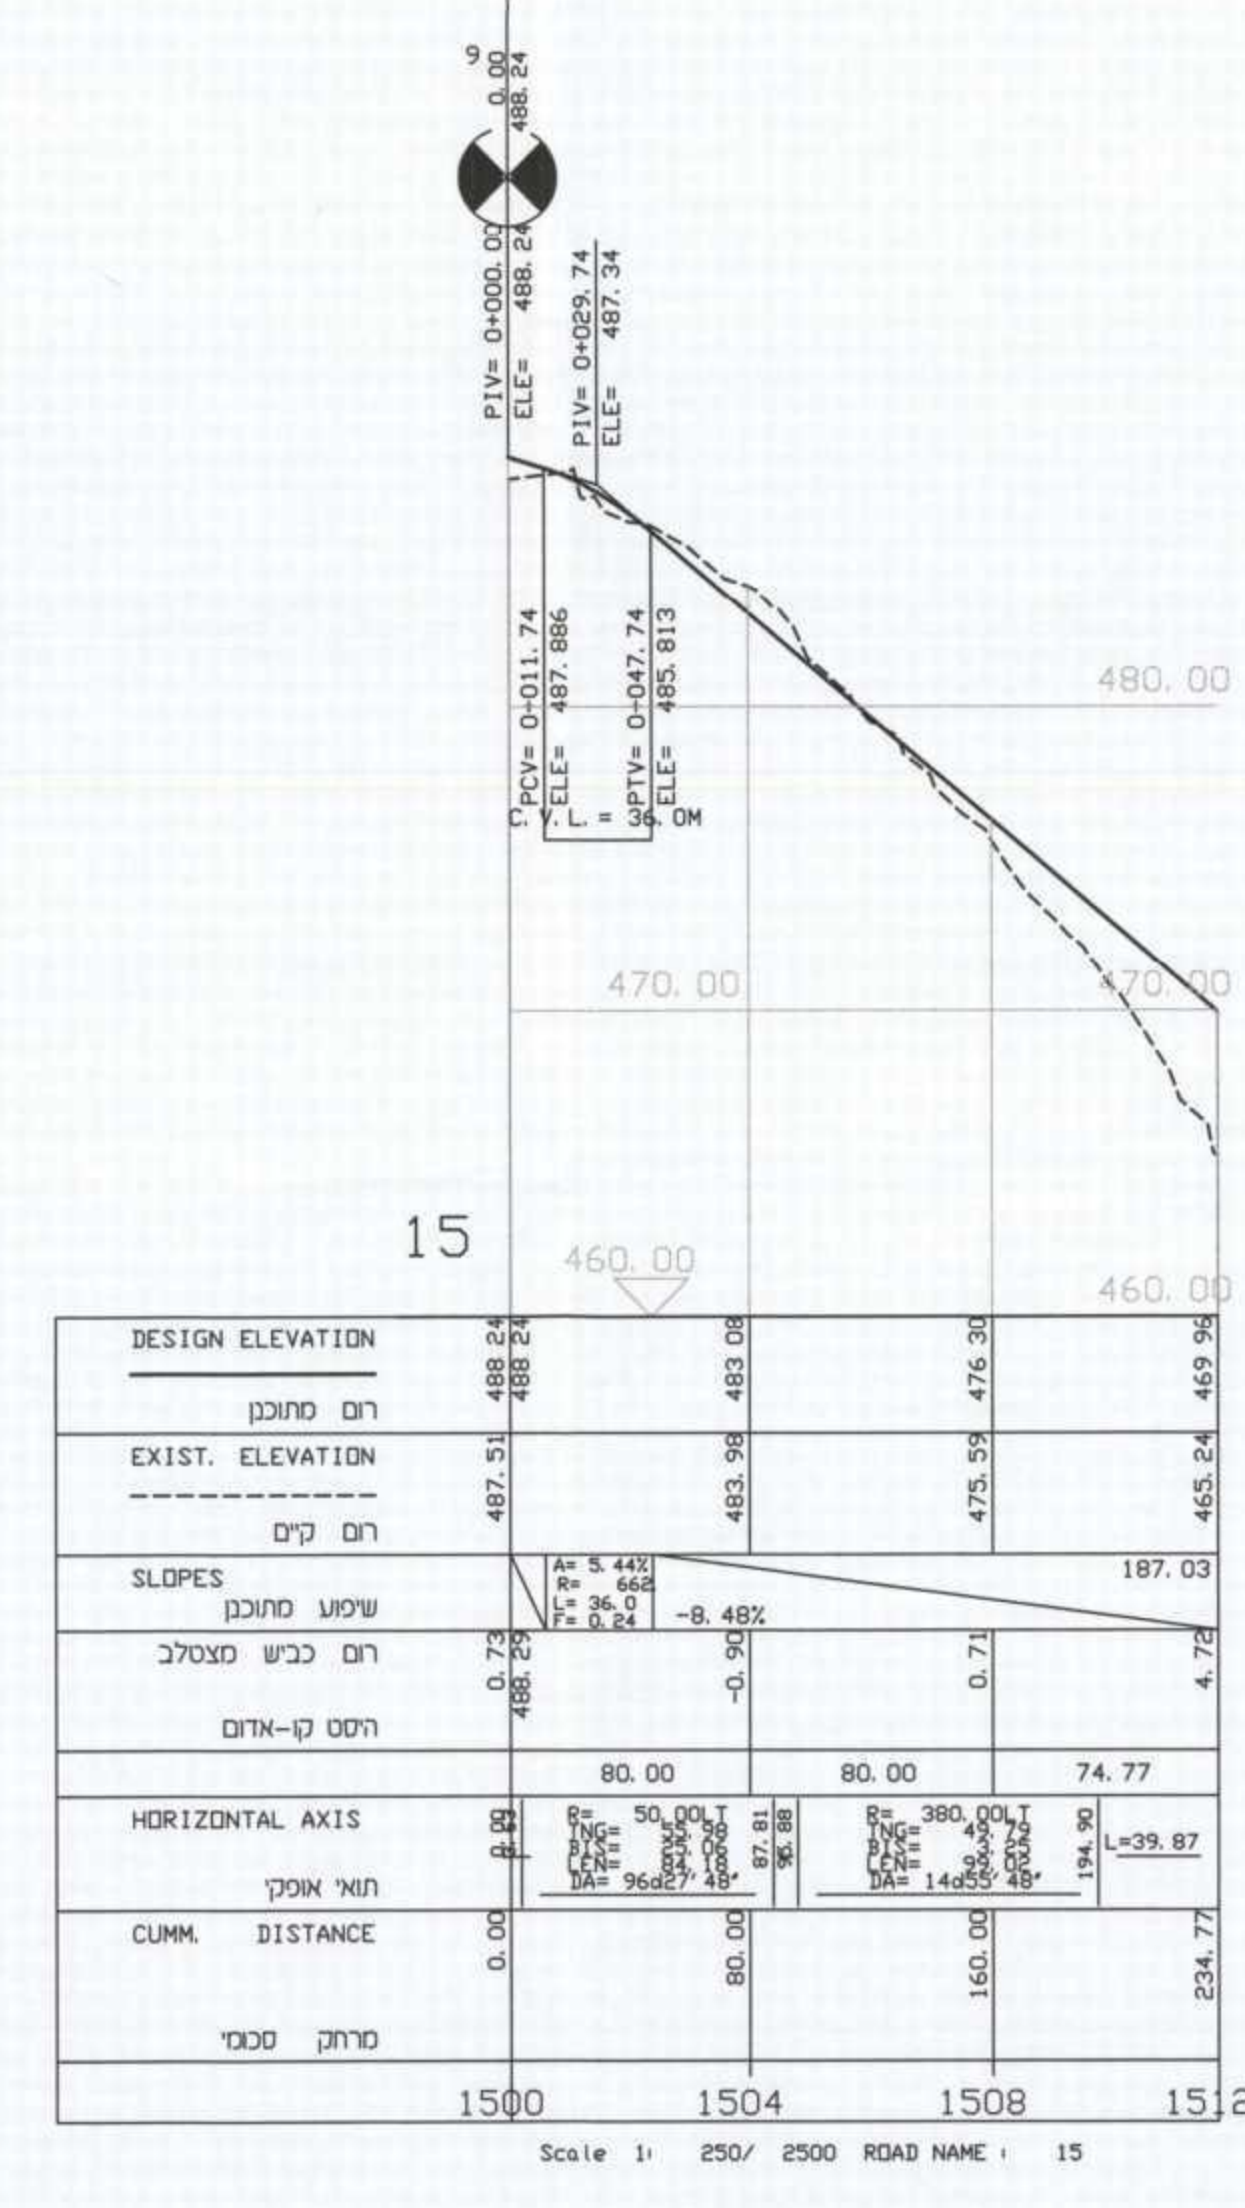


כביש מס' 15

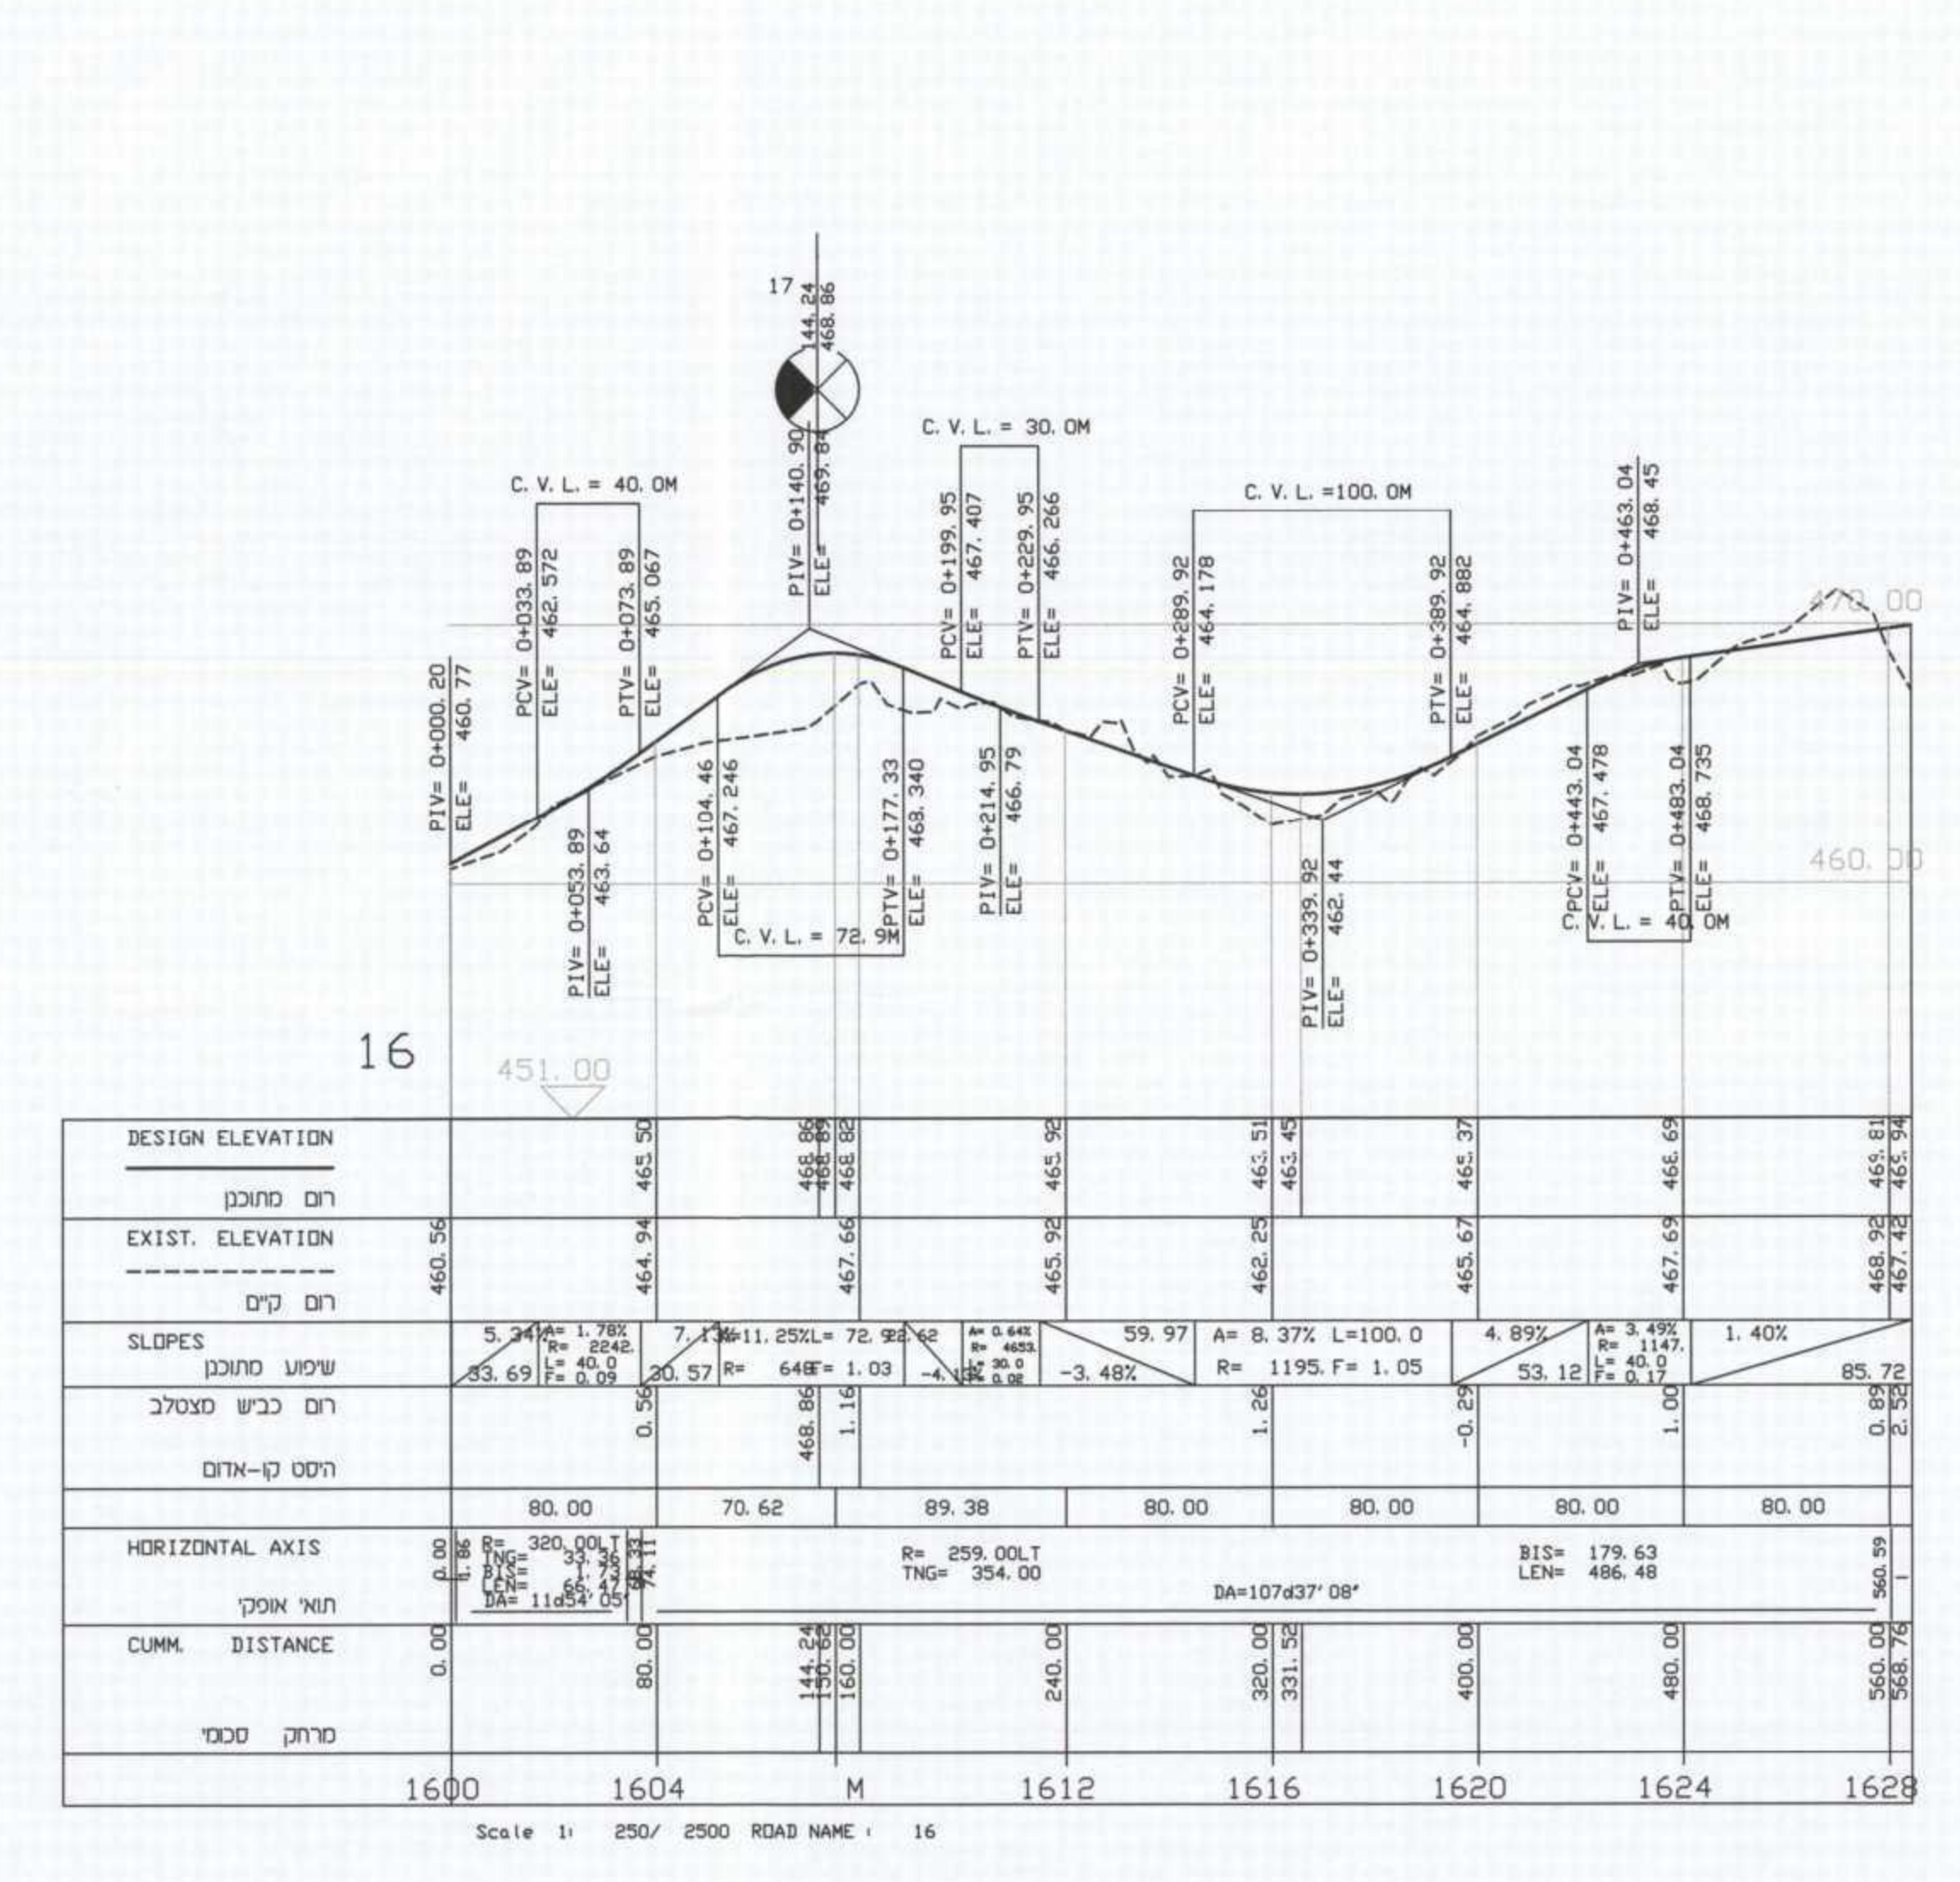

כביש מס' 16

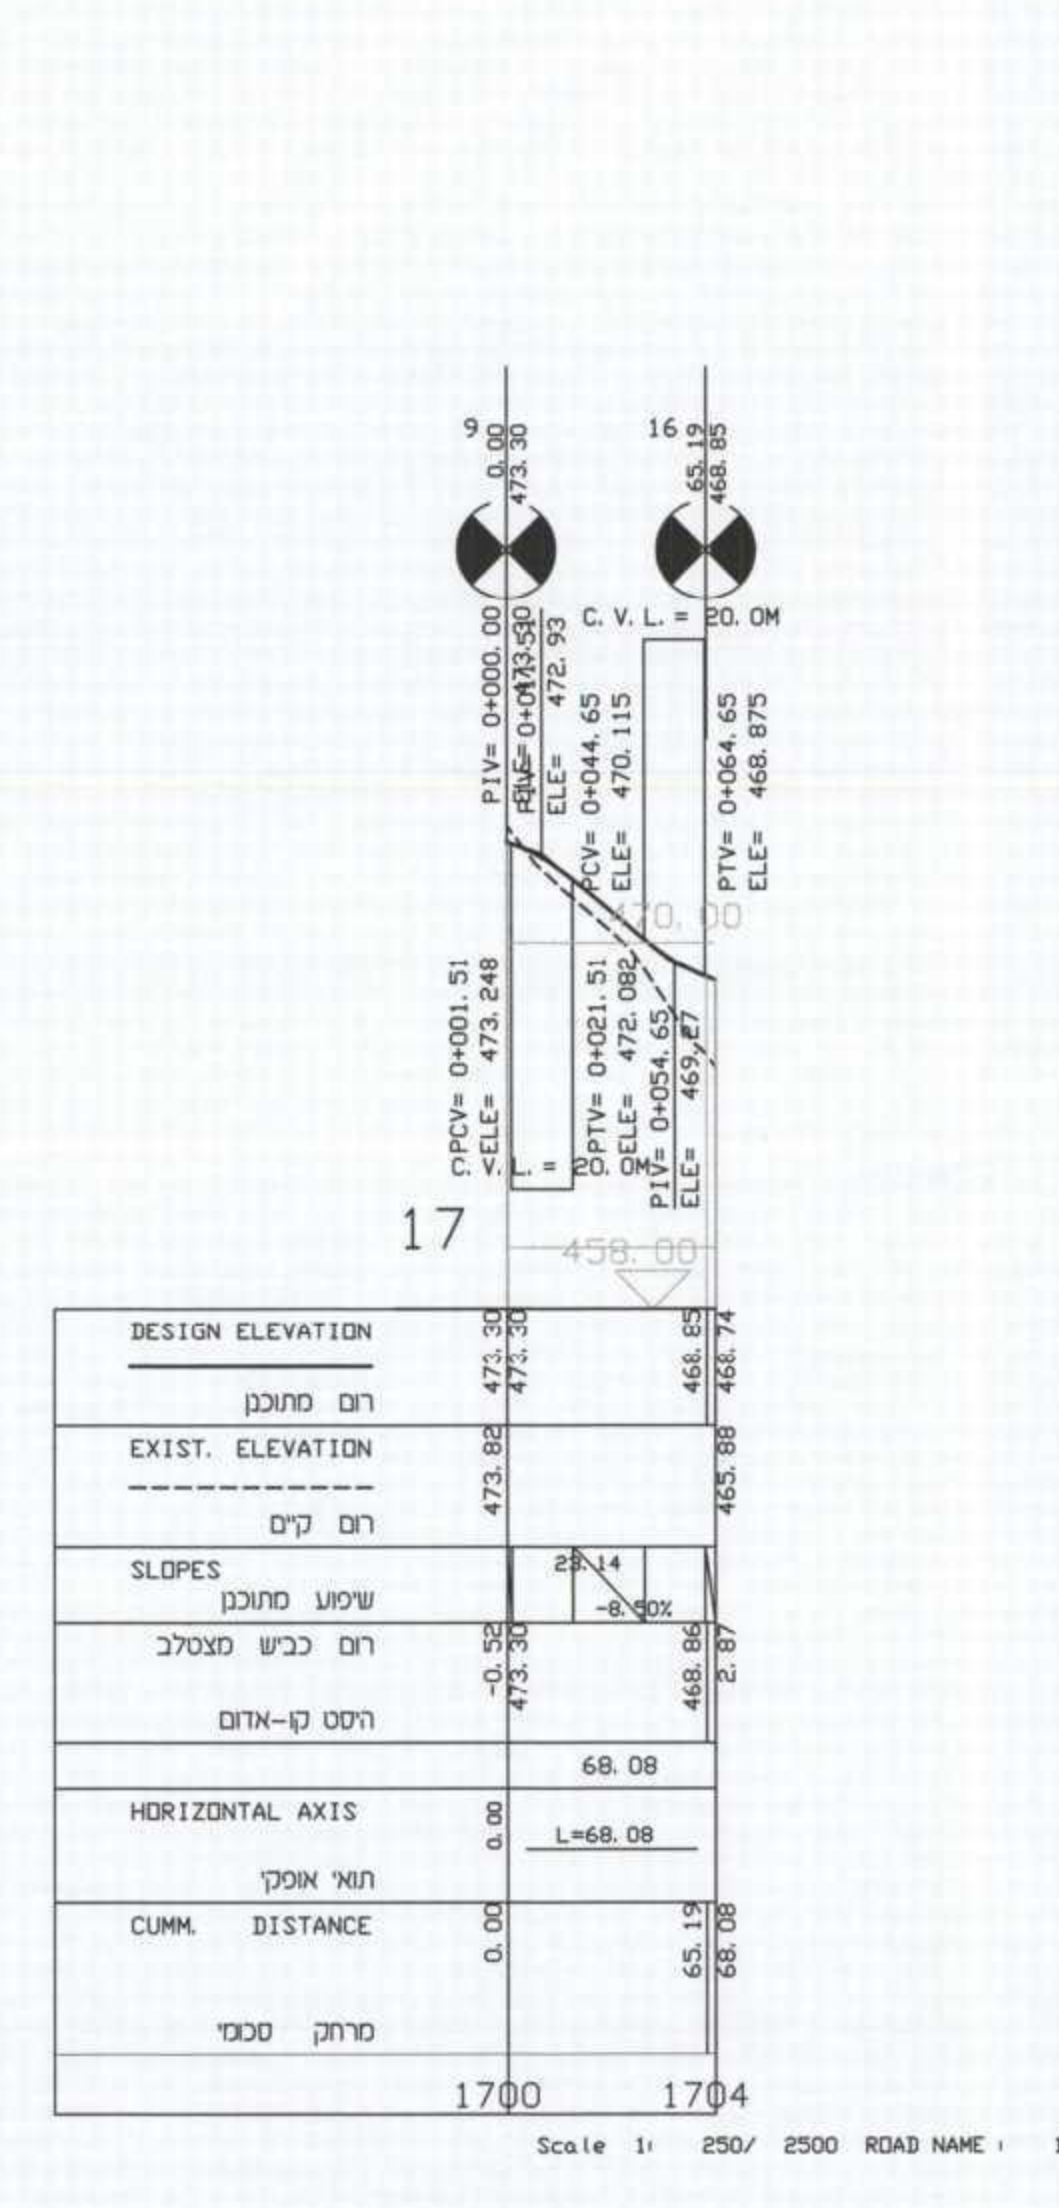

כביש מס' 17

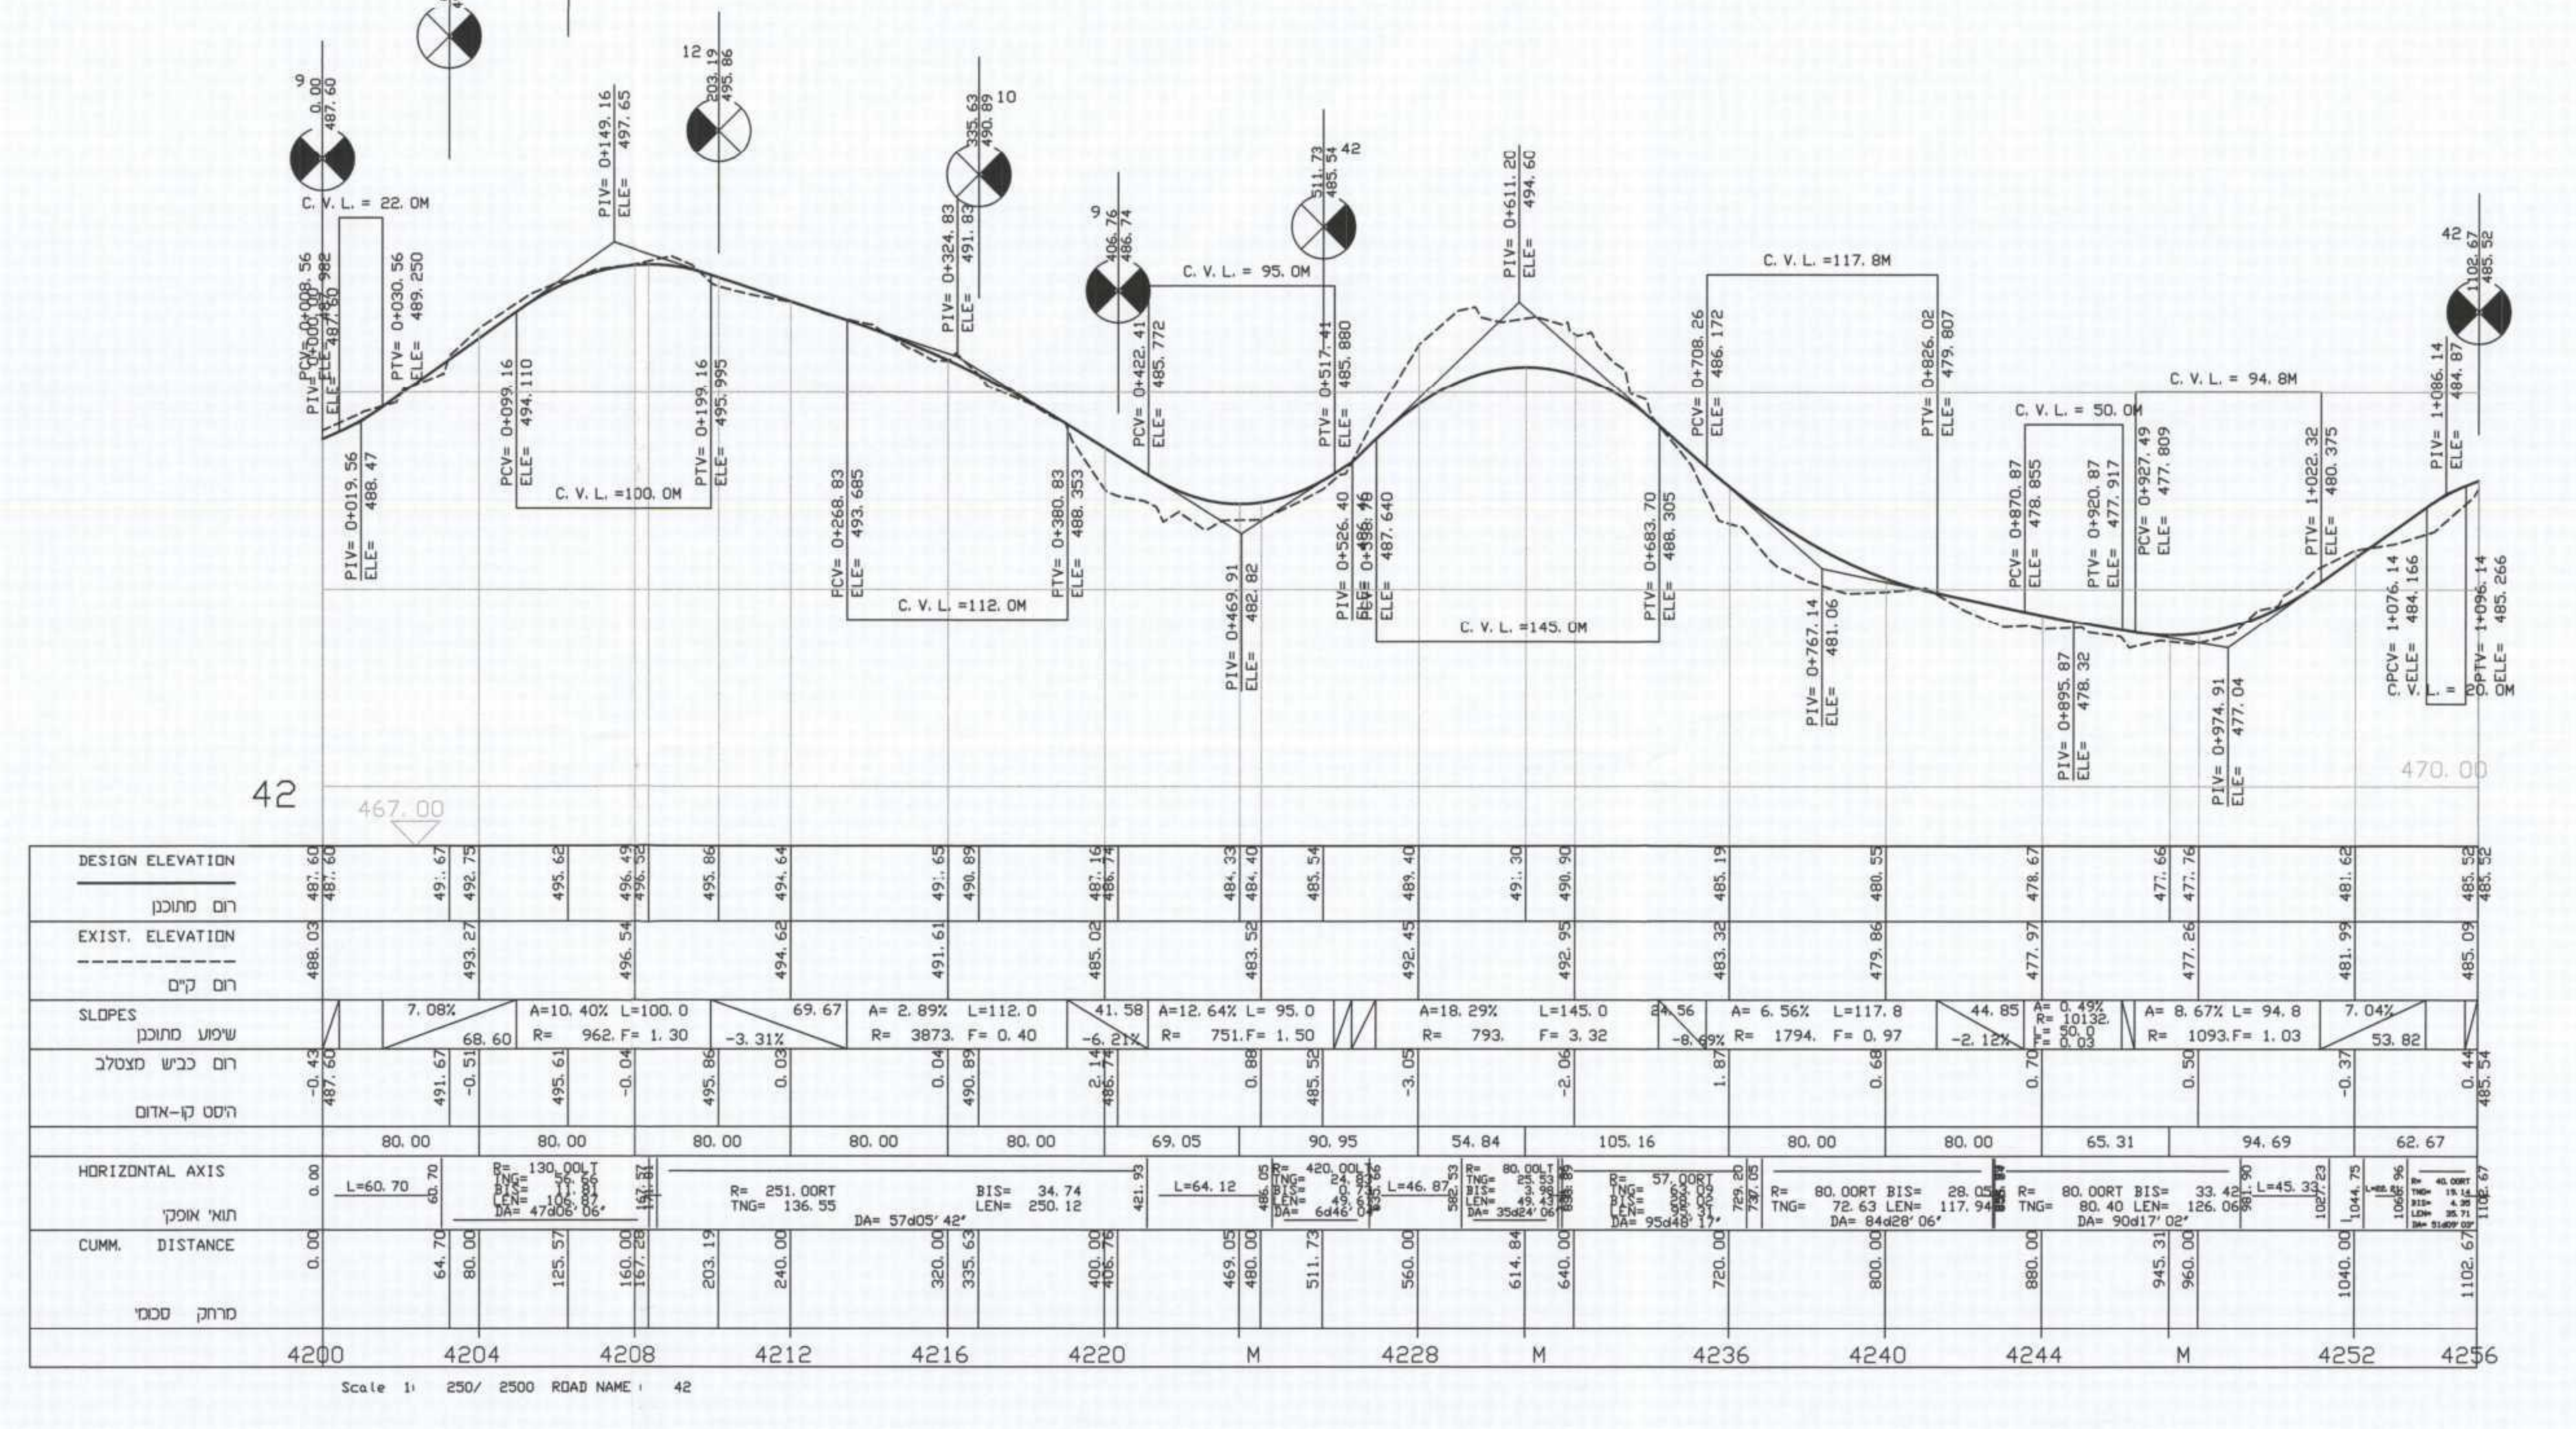

כביש מס' 42

1. יבנה	25.9.06
2. יבנה	25.9.06
