

משרד המים  
מחוז הצפון ועדה מחוזית  
08-10-2014  
נתקבל  
ועדת תכנון


# מתת- תב"ע מס' גא 17434 נספח תנועה הגדרת תחום שדה ראייה בצומת דרך מס' 899 וכביש גישה

הודעה על אישור תכנית מס' 17434  
תוכן התוכנית והצביעו היבטים המיוחדים  
אישור תכנית מס' 17434  
הועדה המחוזית לתכנון ולבנייה  
ביום 08-10-2014  
הנדסאי אריאל גל

הודעה על אישור תכנית מס' 17434  
פורסמה בליומן הפרסום מס' 17434  
תמו

קני"מ 1:1000  
תרשים סביבה

קני"מ 1:50000

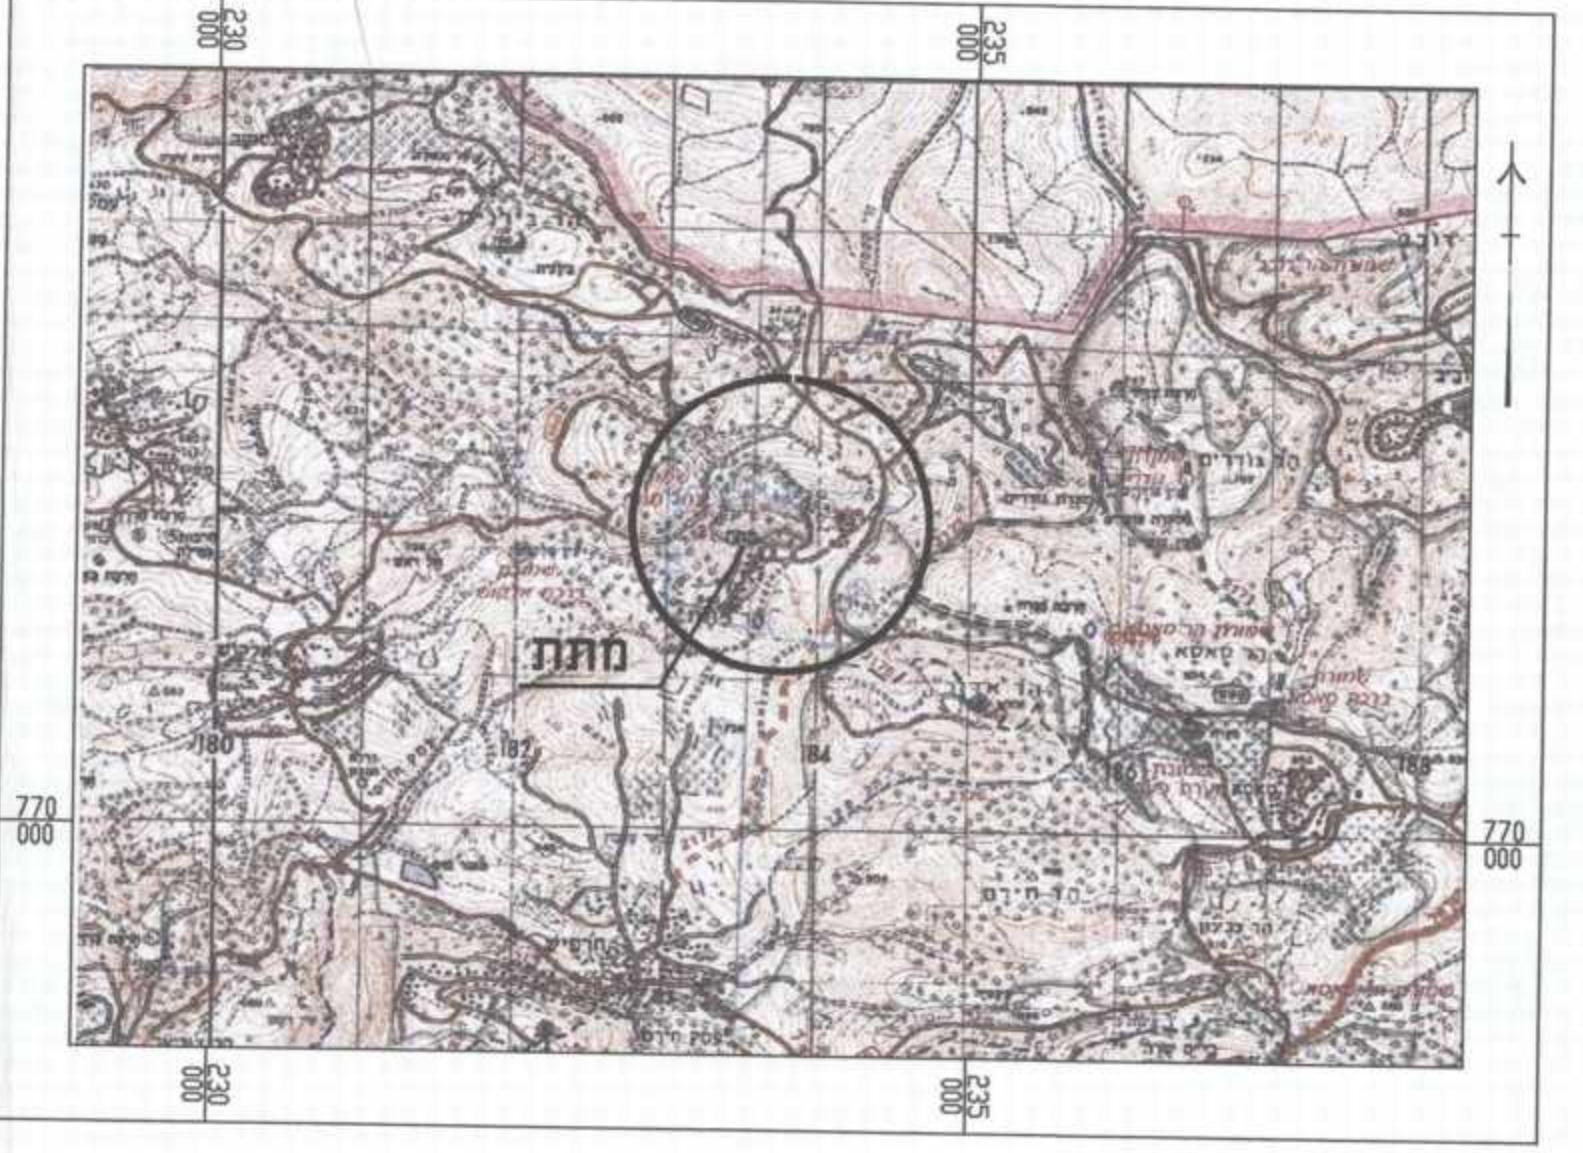

- עדכון 6 : 03.05.11
- עדכון 5 : 02.02.11
- עדכון 4 : 30.01.11
- עדכון 3 : 28.07.10
- עדכון 2 : 30.06.10
- עדכון 1 : 08.03.09
- תאריך: 11.11.08

שם קובץ מוצג: M:\2003\GIL-NEW\GIL-triangle.dwg

**תדמ-הנדסה אורחית בע"מ**  
רח' אתגר 2, סירת הכרמל, בנין כרמל  
פארק עסקים כרמל, 30200  
טל: 04-8577566, 04-8577567  
E-mail: tedem@tedem.co.il

M:\2003\gil-new\gil-triangle-new.dwg, 01/10/2014 16:22:04, מסך, 1:1