


ELEVATION
151
150
149
148
147
146
145
144
143
142
141
140
139
138
137
136
135
134
133
132
131
130
129
128
127
126
125
124
123
122
121
120
119
118
117
116
115
114
113
112
111
110
109
108
107
106
105
104
103
102
101
100
99
98

כבישים מסי 1

ELEVATION

PV - (15)
Ax-kv1
Scale: 2000/200
Datum: 98

מס' חתר	מרחק סכומי	תוא' אופקי	שיפוע מתוכנן	רום קיים	רום מתוכנן
1/1	20.00		i=4.69%	103.32	103.32
2/1	40.00			104.24	104.26
3/1	60.00			105.29	105.20
4/1	80.00			106.19	106.38
5/1	100.00			107.19	107.15
6/1	120.00			108.64	108.42
7/1	140.00			109.76	109.90
8/1	160.00			111.05	111.40
9/1	180.00			112.48	112.90
10/1	200.00			114.10	114.40
11/1	220.00			115.33	115.33
12/1	240.00			116.42	116.35
13/1	260.00			117.58	117.37
14/1	280.00			119.41	119.41
15/1	300.00			121.16	121.21
16/1	320.00			123.18	123.00
17/1	340.00			124.87	124.55
18/1	360.00			126.60	126.58
19/1	380.00			128.35	127.71
20/1	400.00			130.05	128.64
21/1	420.00			131.36	129.49
22/1	440.00			132.95	130.05
23/1	460.00			134.22	131.22
24/1	480.00			134.96	132.79
25/1	500.00			135.64	134.17
26/1	520.00			137.31	135.36
27/1	540.00			138.02	136.37
28/1	560.00			138.10	137.19
29/1	580.00			138.08	138.83
30/1	600.00			138.42	139.37
31/1	620.00			138.41	139.51
32/1	640.00			138.58	139.64
33/1	660.00			138.63	139.91
34/1	680.00			138.63	139.10

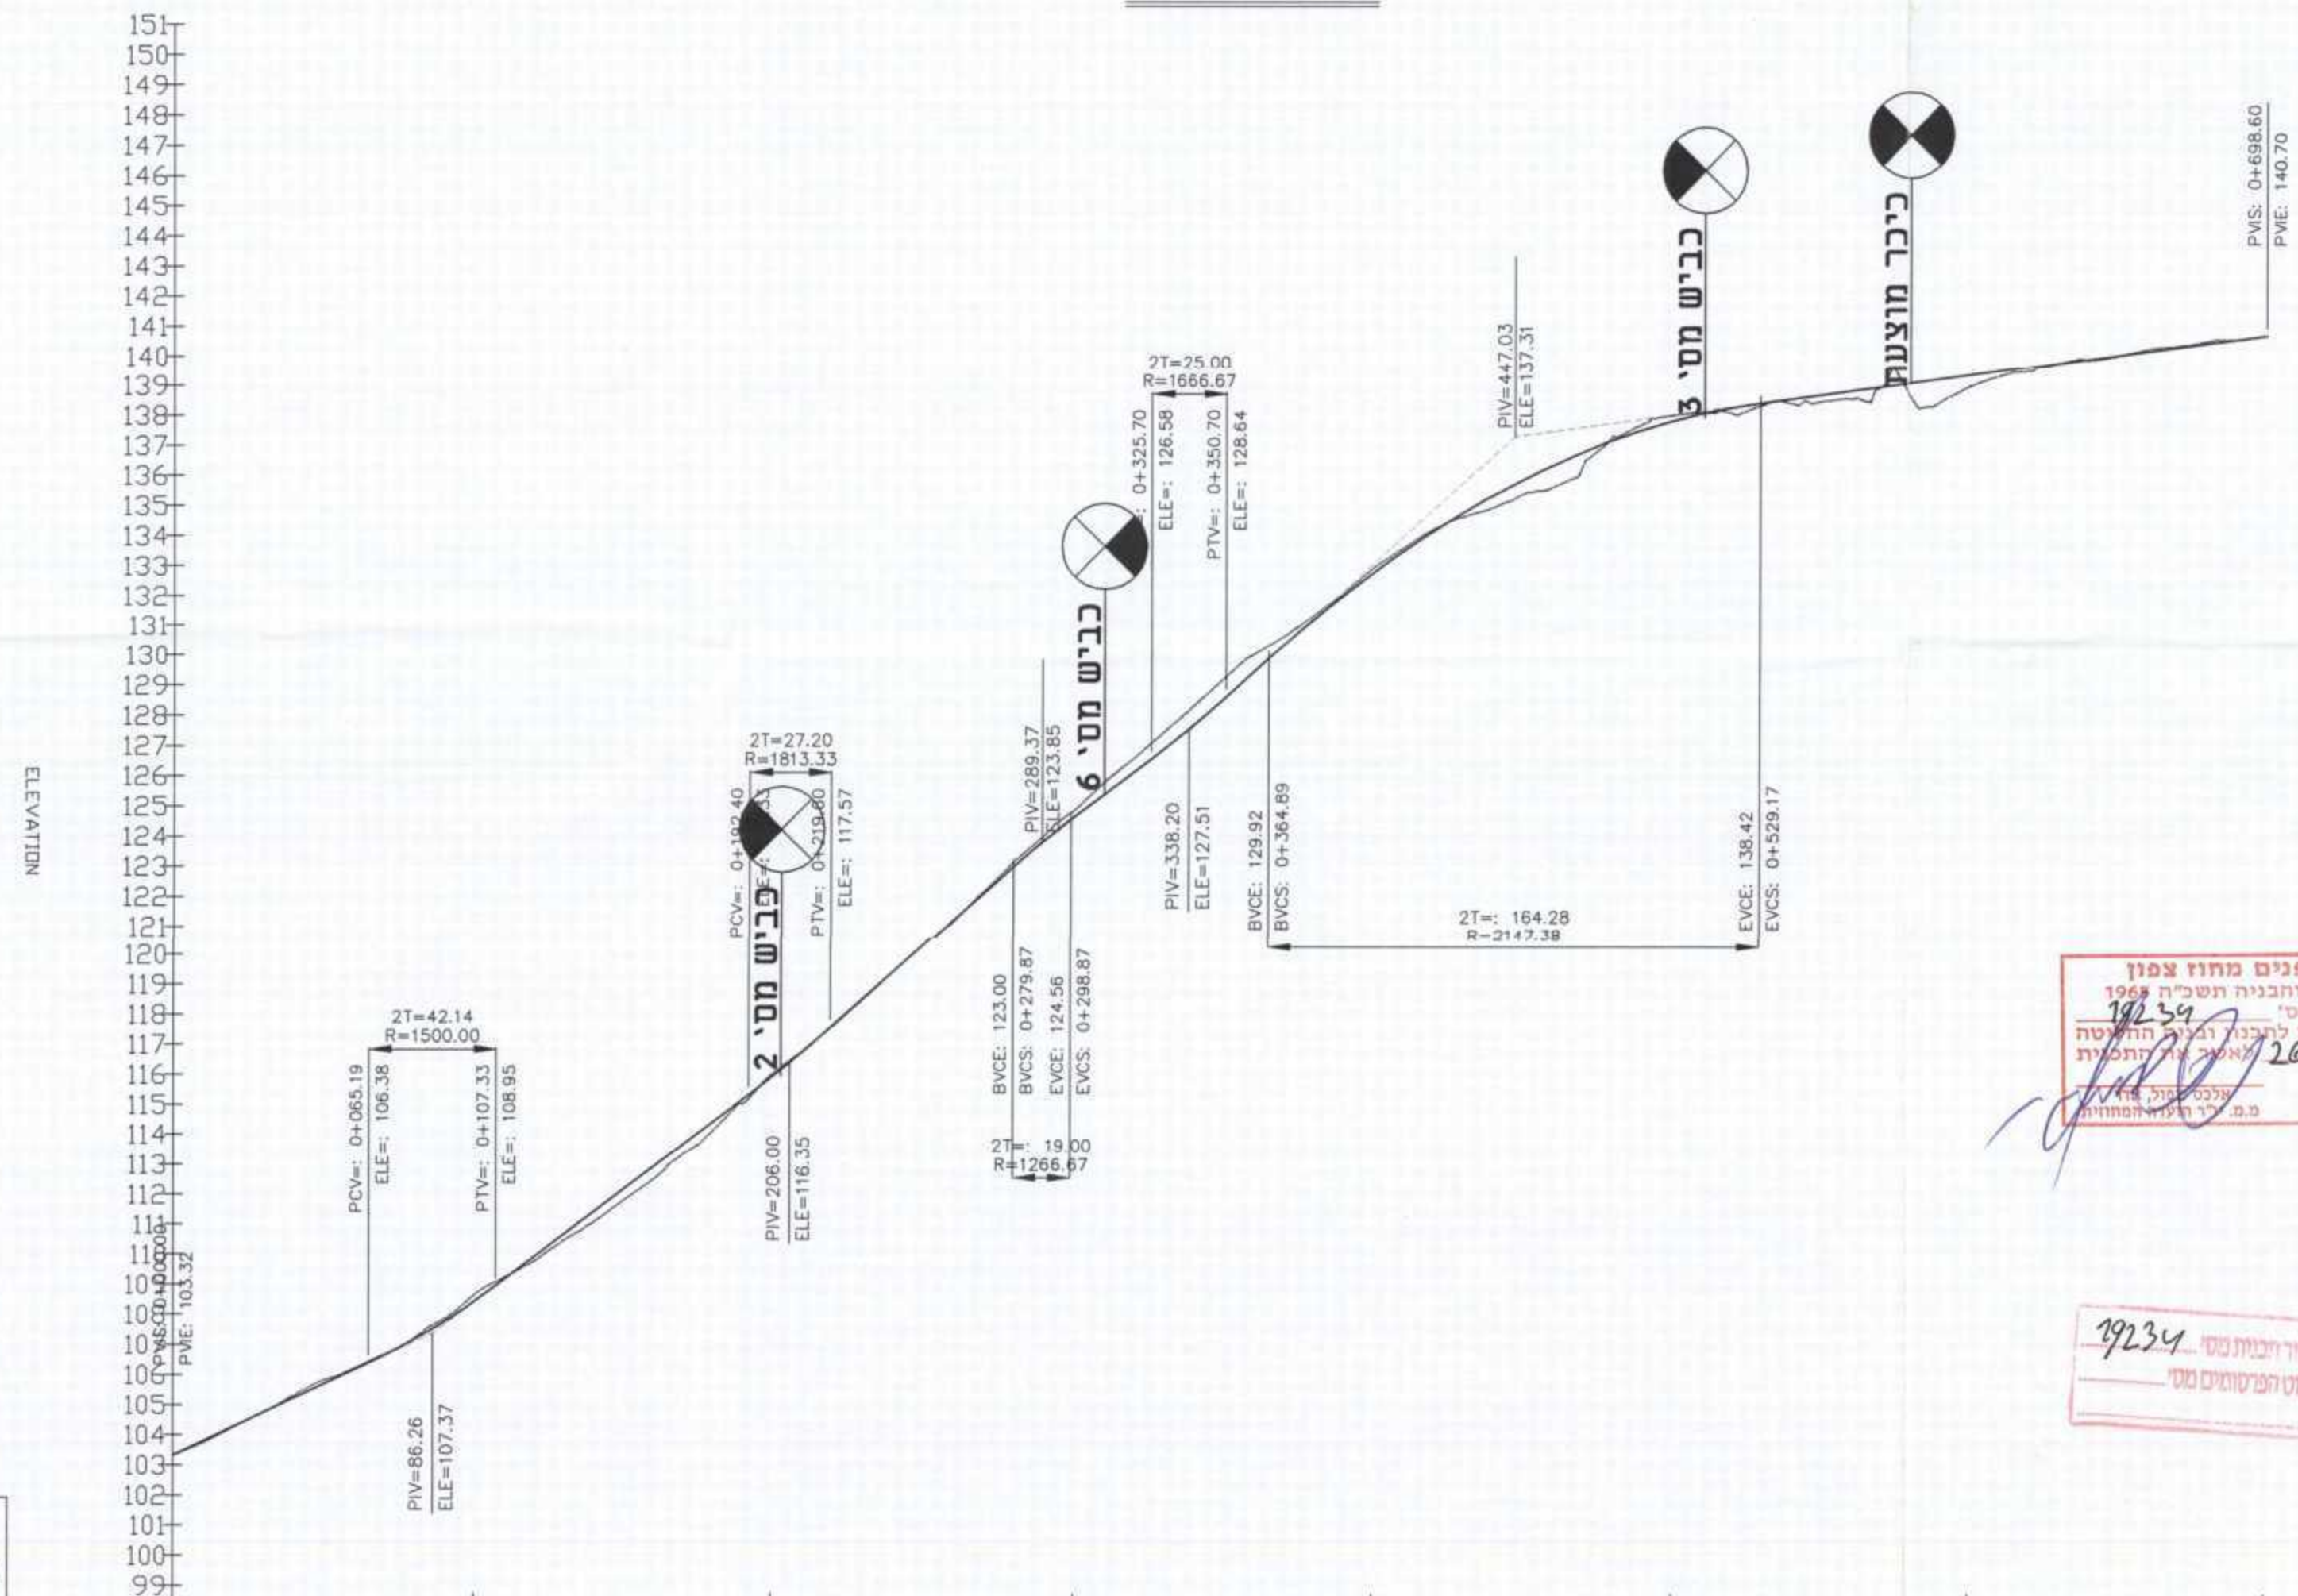

משרד הפנים מחוז צפון
חוק התכנון והבניה תשכ"ח 1968
אישור תכנית מס' 19234
הועדה המקומית לתכנון ומבוא
ביום 06.09.11
מנהל שירות התכנון
ד"ר רותם ארנון

19234
הועדה ילי אישור תכנית מס' 19234
פורסמה בילקוט הפרסומים מס' 3396
מיום 06.09.11

16-05-2013

תאריך	חפוצה					
	התקנים ל- עיון	מזמין	מנהל פרויקט	מפקח	קבלן	יועץ תכנון
07.02.13						
09.10.09						
20.11.09						
05.01.10						
20.07.10						
06.09.11						
07.05.12						
07.02.13						

הערות:
1.

מדוכן לתאריך 07.02.13				
מחודרה	כביצות	כמכרז	כאשור	כעיון
△	○	○	●	●

רוח עבור:
משרד הבינוי והשיכון
מחוז גליל

שם העבודה:
שכונה צפונית - צנדלה
תכנית מפורטת מס' ג/19234

שם הפרויקט:
נספח כבישים
חתימים לאורך
חתך לאורך כביש מס' 1

מס' העבודה	מנה מידה	1 : 2000/200
zn12	תאריך	01.12.07
מס' הגליון	תכנון	מנן
4.01	שרטוט	יזאן
מס' גליון במחשב	בדק	מנן
zn12-ko	גודל הגליון	

בשיר ע. ראק בע"מ
הנדסה אזרחית ומדידות

כבישים • תכנון • תכנון • תכנון • תכנון
ד"ר עופרה, נצרת
ת.ד. 2550 מ"קוד 16124
טל. 04-6573174 / 04-6462029
פקס: 04-6570968

E-mail: basheer@basheer.co.il
אין לקבוע גדלים ע"י מדידה בשטח
על הקבלן לבקור את רמזות במקום