


נספח בינוי

207-0313734

שינוי קווי בניין 15062
טבריה

נספח לתכנית	
תחולה	מנחה
תיאור	נספח מצב קיים
תאריך עריכת הנספח	18.06.2016
רשימת התרשימים	קנ"מ
שם תרשים	-
שם תרשים	-
שם תרשים	-
שם תרשים	-
שמות וזחתימות:	
עורך הנספח	שם: אהמד זועבי תאגיד: -----
זחתימה:	

לגיטימציה לקיים

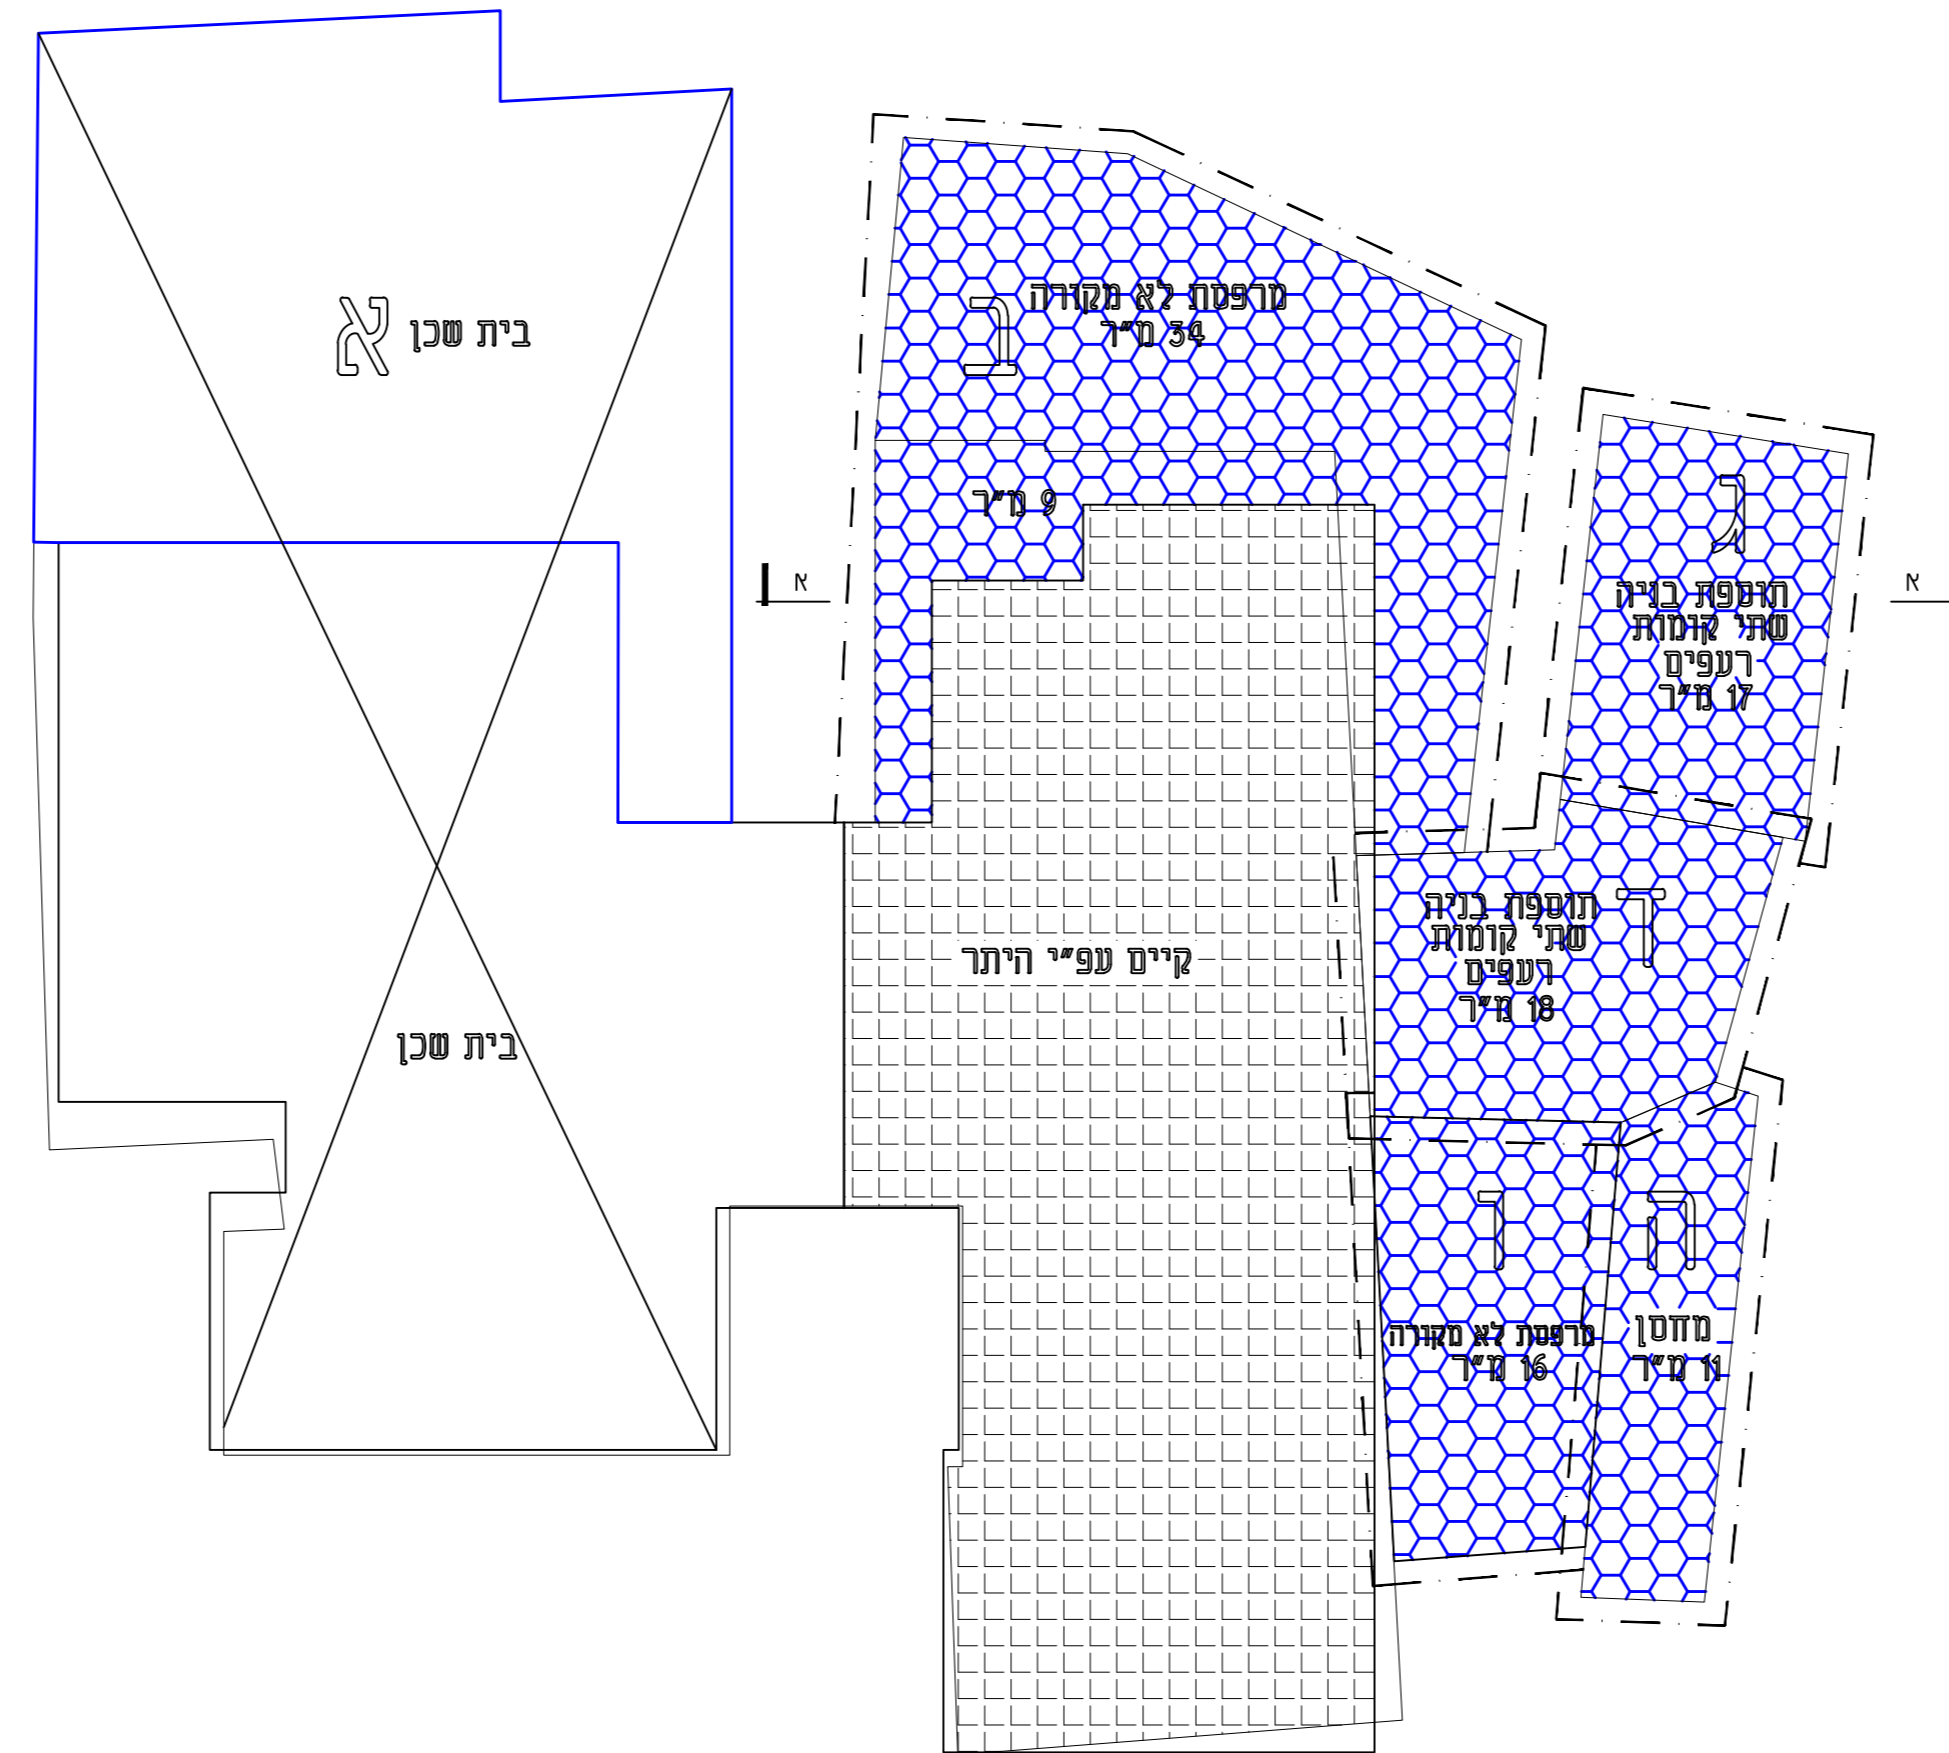

סה"כ שטח בנוי עפ"י היתר-
מתייחס לחלק של מוטי ביטון
קומת קרקע - סה"כ : 56.15 מ"ר
קומה ראשונה - סה"כ : 91.18 מ"ר
סה"כ מאושר - 147.33 מ"ר

חישוב שטחים-לגיטימציה לקיים
מתייחס לחלק של מוטי ביטון
חוספת בניה רעפים ג 17 מ"ר קומת קרקע
חוספת בניה רעפים ג 17 מ"ר קומה ראשונה
חוספת בניה רעפים ד 18 מ"ר קומת קרקע
חוספת בניה רעפים ד 18 מ"ר קומה ראשונה
חוספת בניה מחסן ה 11 מ"ר
סה"כ חוספות: 81.00 מ"ר
מרפסת נרא קירוי
43.00 מ"ר

סה"כ המגרש 835 מ"ר
ההיכר תרחיב לאזור חנופחה - 371.30 מ"ר - 7

