



המבצע אחראי כבדיקת המידות ולהתאמתן במקום.
 על המבצע לבקר את כל המידות ועל כל טעות או אי
 התאמה יודיע למפקח ולמתכנן לפני הביצוע.
 אין לבצע עפ"י מידה גרפית בשרטוט.

ת פ ו צ ה		
מחלקה	אשר	תאריך

א = אורגניזל, ש = שטף, ה = העתק, ד = דיסט, מ = מודם

מחלקה	אשר	תאריך

רשימת קבצים:

מחלקה	אשר	תאריך

מטלות – גבעת צוריאק

הוכן עבור: משרד הבינוי וחיפה

תכנית: חתכים טיפוסיים

מספר התכנית: 3


מחלקה	אשר	תאריך

חברה בע"מ
 תו תקן
 ISO 9001
 Certified


אמי-מתום - מהנדסים ויועצים בע"מ
 AMY METOM - Engineers & Consultants Ltd.

מספר ראשי: רחוב יונה 3, ת.ד. 4579 חיפה 3104402
Head office: 3 Yona St., P.O.B. 4579, Haifa 3104402
טלפון: 04-8681112 פקס: 04-8681112
E-mail: ha-office@amymetom.co.il


סניף חצרונים: רחוב יגאל אלון 55א, תל-אביב 6789153
Central branch: 55a Yigal Alon St., Tel Aviv 6789153
טלפון: 03-6363501 פקס: 03-6363500
E-mail: ta-office@amymetom-ta.co.il

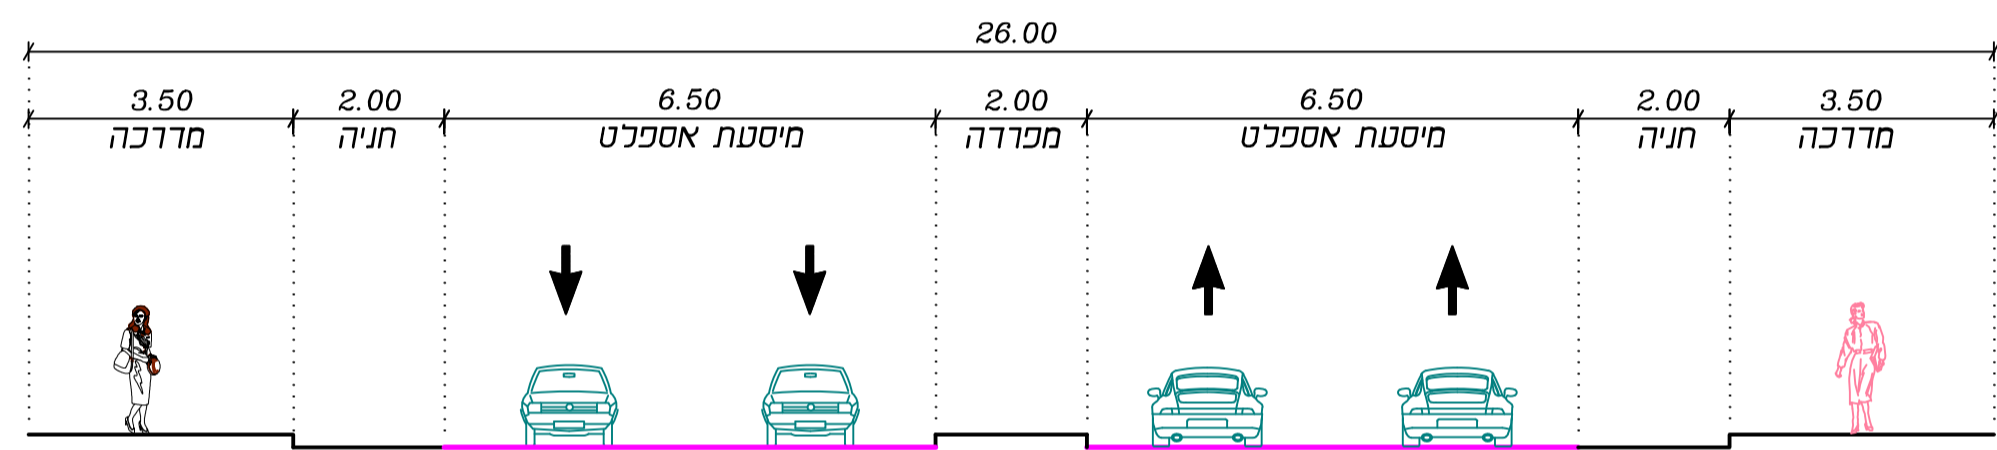


רחוב מאסף ראשי בשכונה-כביש 4 קטע מרכזי
 זכות דרך 26.00 מ'

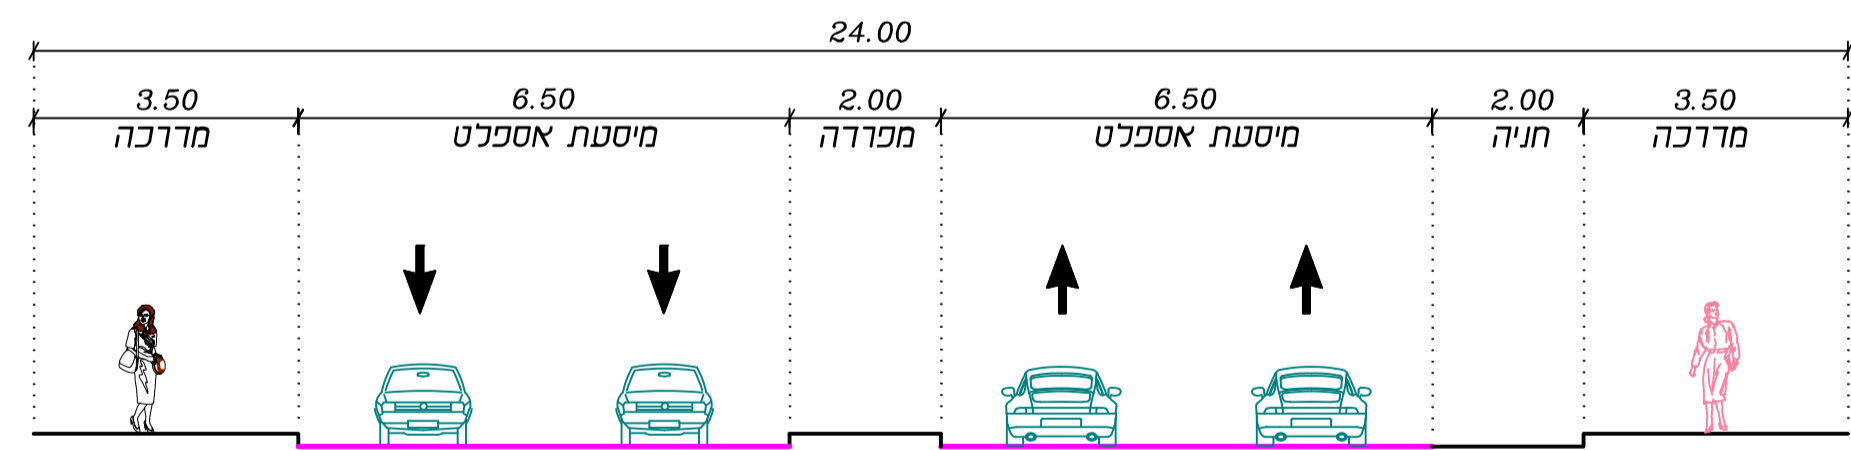


רחוב מאסף ראשי בשכונה-כביש 4 קטע מערבי עד צומת עם כביש 10
 זכות דרך 24.00 מ'

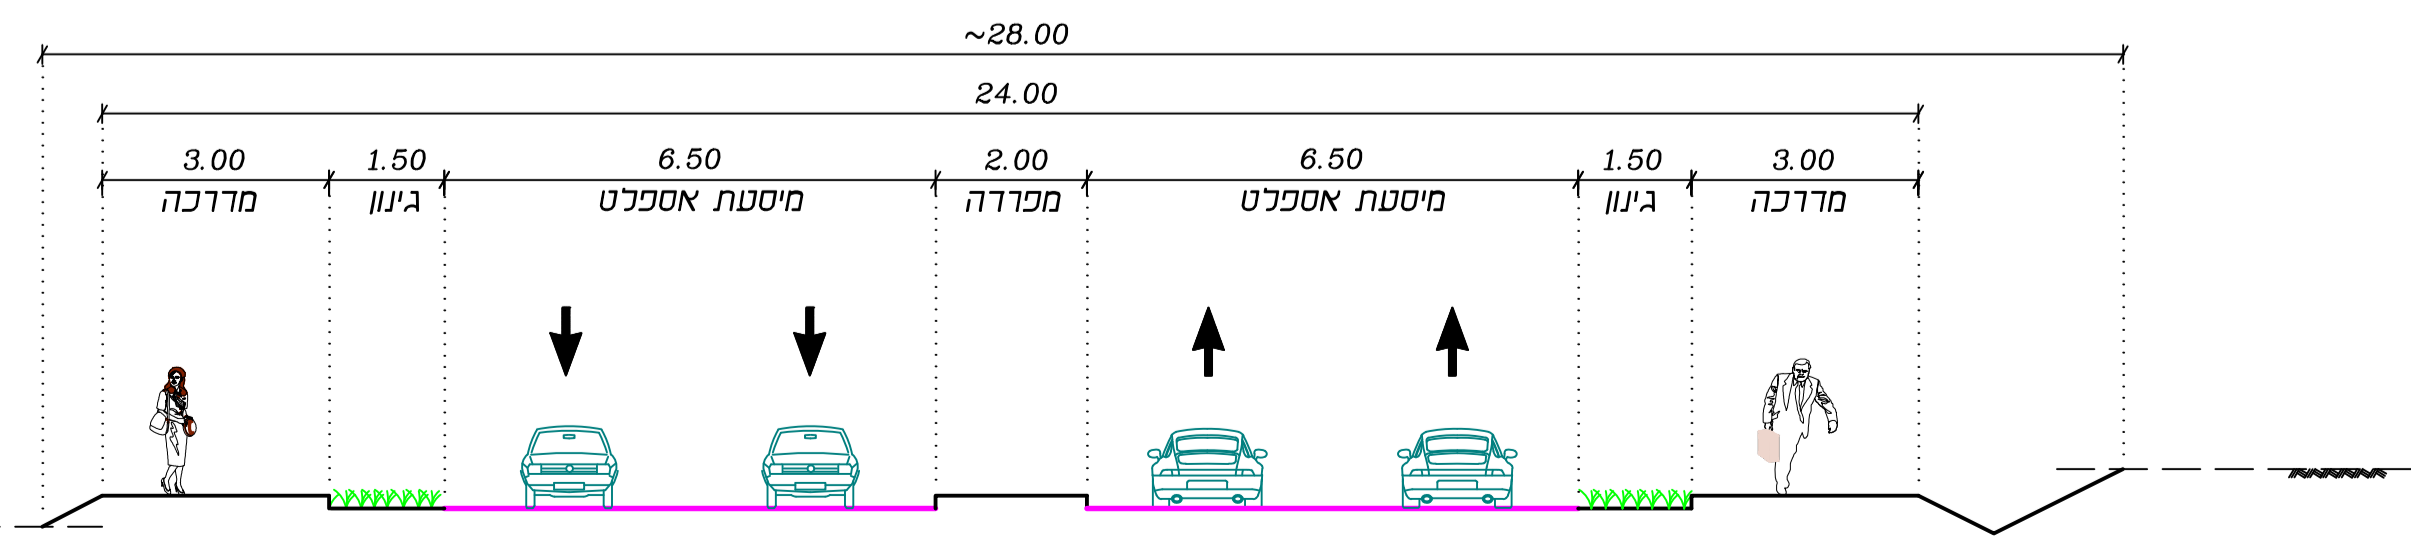


כביש גישה

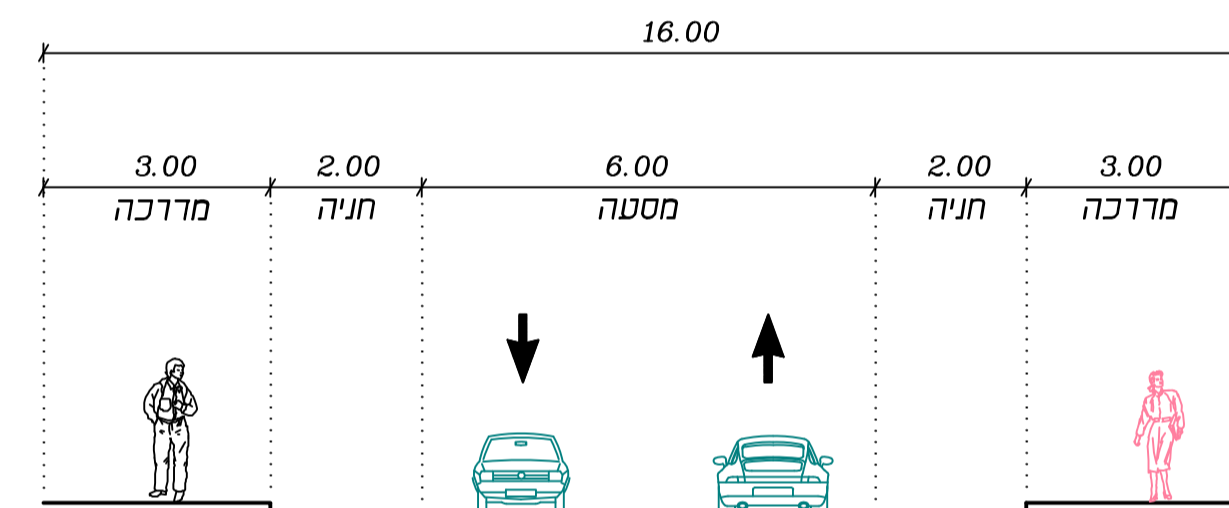


חתך אופייני מיטבי ב-5
 (תנועת אוטובוסים)-זכות דרך 16.00 מ'

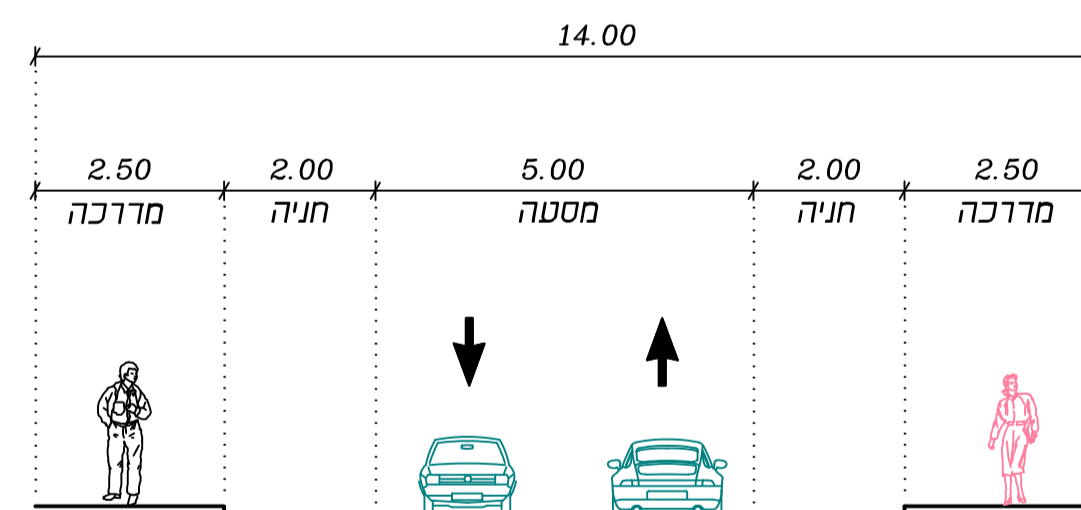

חתך טיפוסי מיטבוס א'
 נ"ל תנועת אוטובוסים-זכות דרך 14.00 מ'

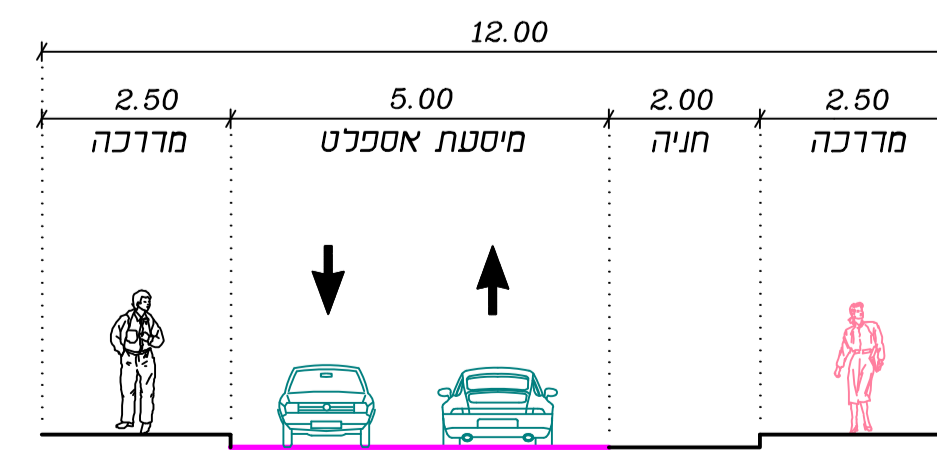

חתך טיפוסי מיטבוס א'
 זכות דרך 12.00 מ'

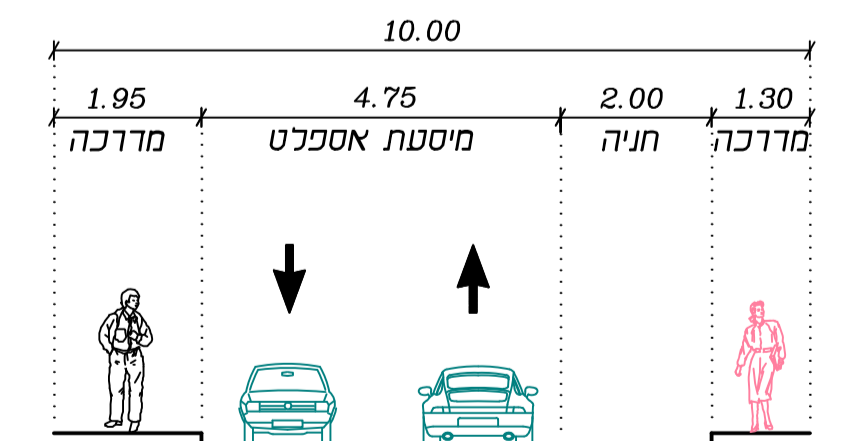

חתך טיפוסי מאולץ א-6
 זכות דרך 10.00 מ'