



חוק התכנון והבניה, התשכ"ה - 1965  
 משרד האוצר - מחוז צפון  
 הוועדה המחוזית החליטה ביום:  
 04/03/2019  
 לאשר את התוכנית  
 12/08/2019

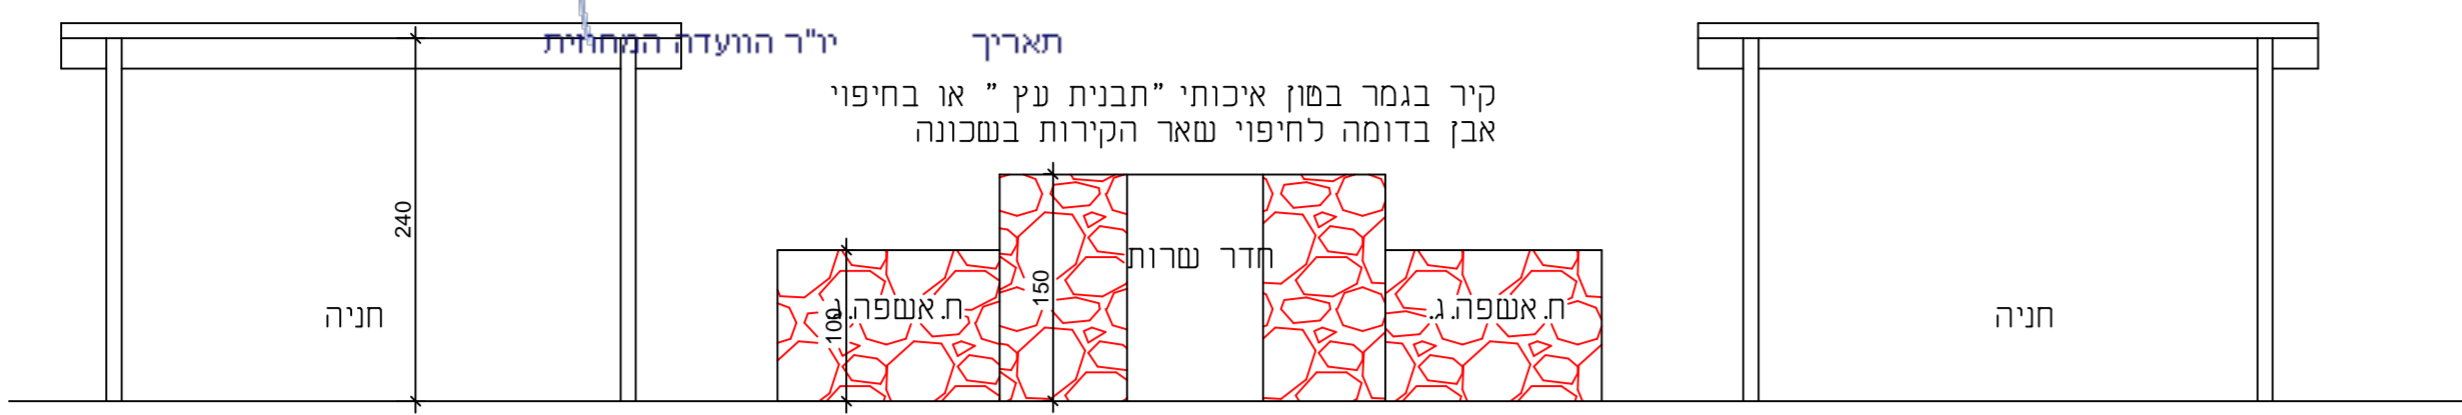

חזית מהכביש קנ"מ 1:50

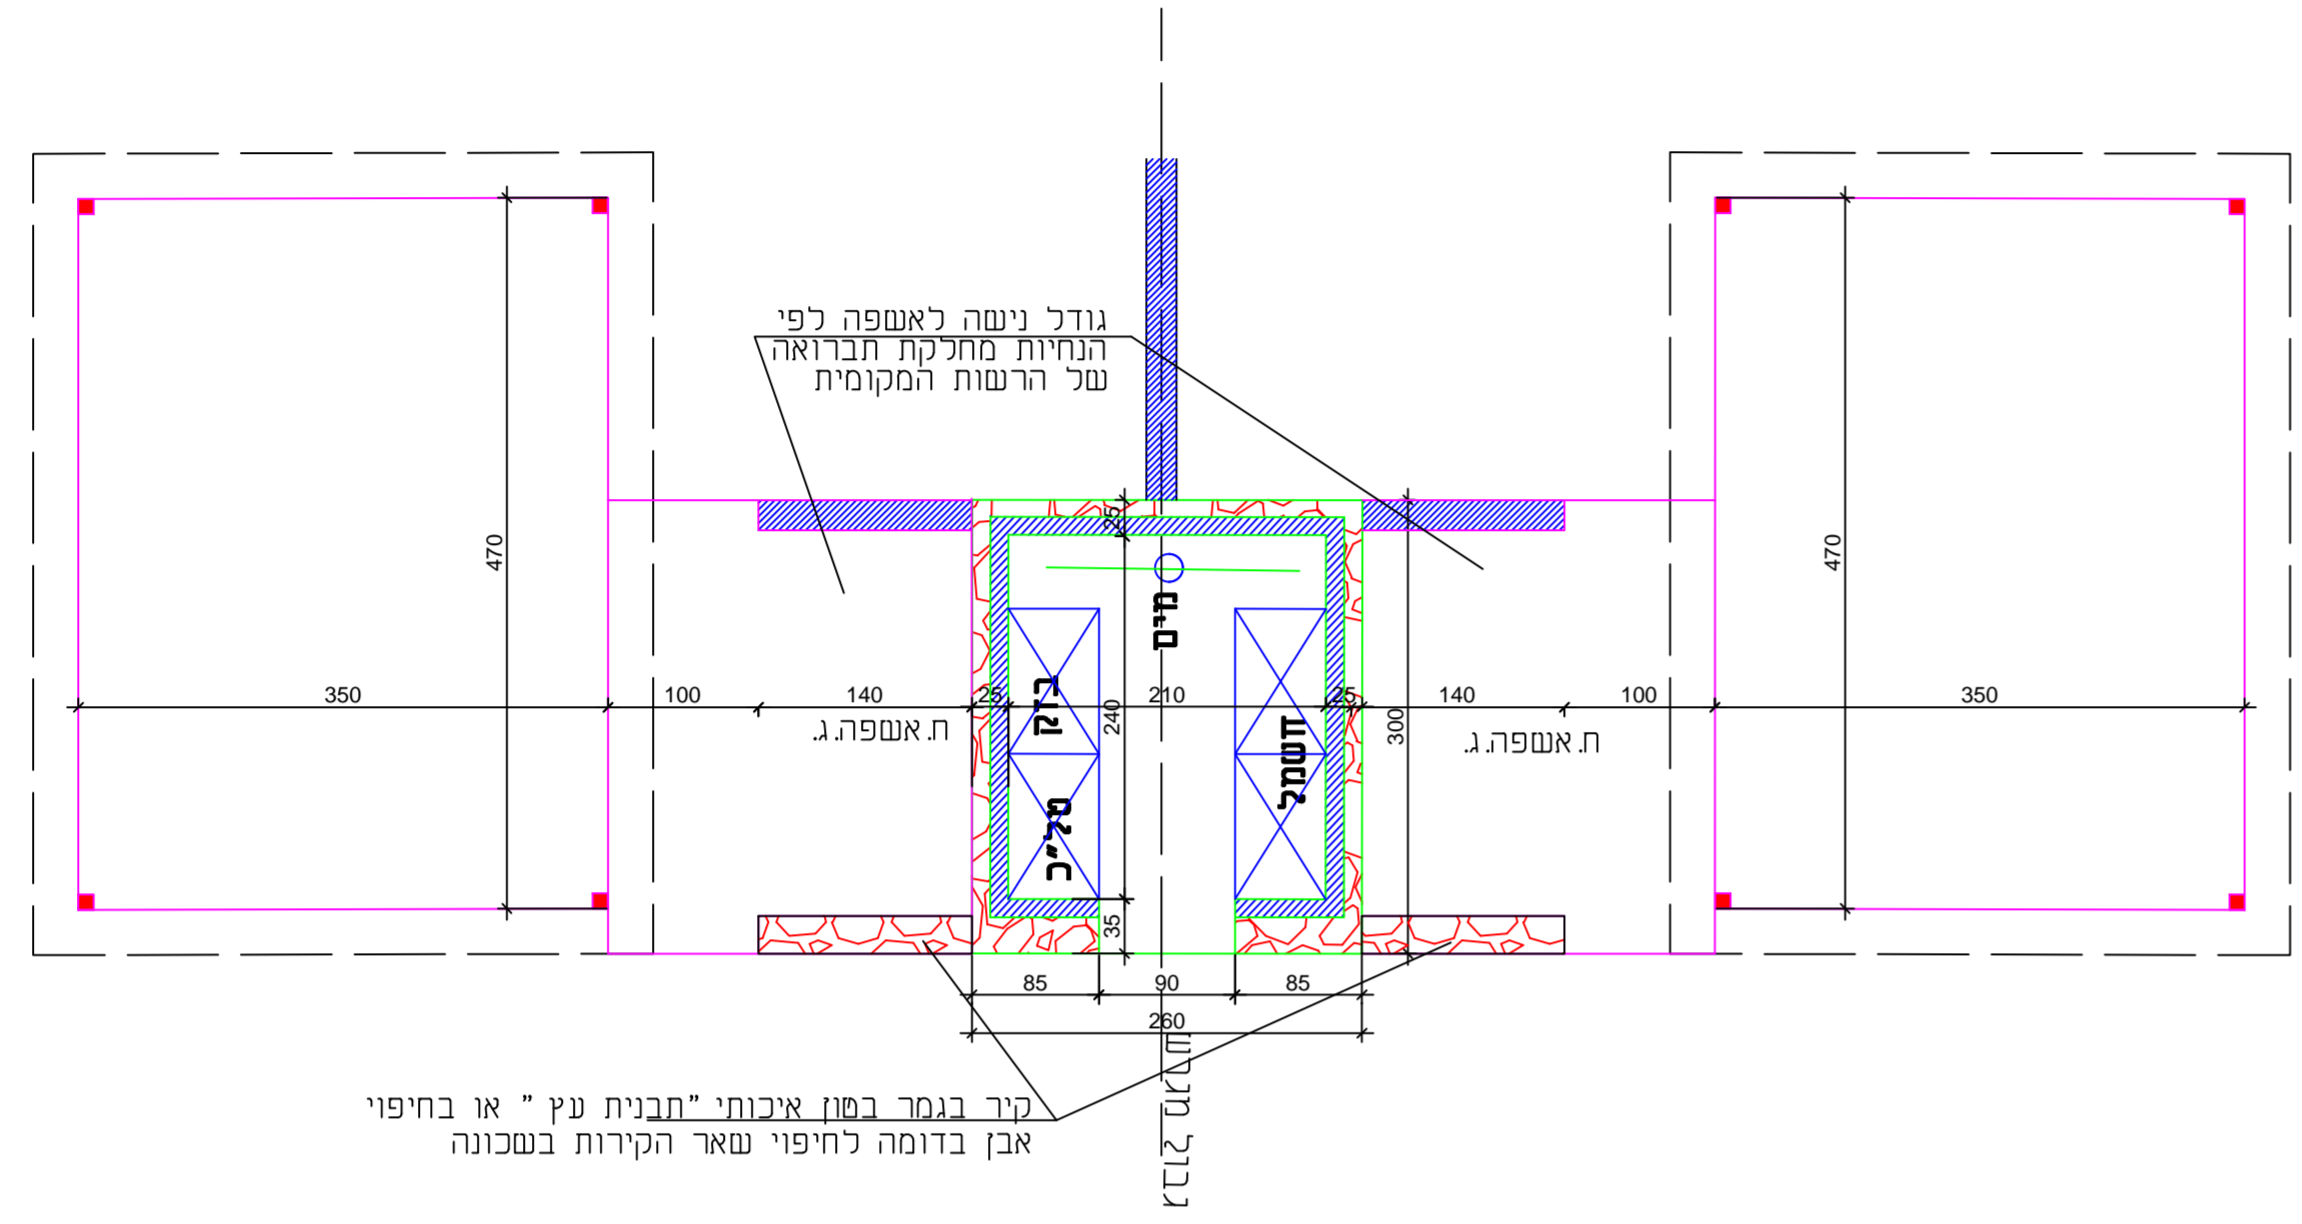

תכנית חדר שרות קנ"מ 1:50


נספח בינוי

נספח לתכנית מס' 255-0386789


ינוח  
מתחם 2

חדרי שירות	גליון 3	מתוך 3
תחולה	מחייב	
תאריך עריכת הנספח	23.12.16	
קנ"מ	1:50	
תרשימים נוספים	-	
שמות וחתימות:		
עורך הנספח	שם: גדבאן שריף רמא הגליל הנדסה בעמ	חתימה:


עבור 2 מגרשים

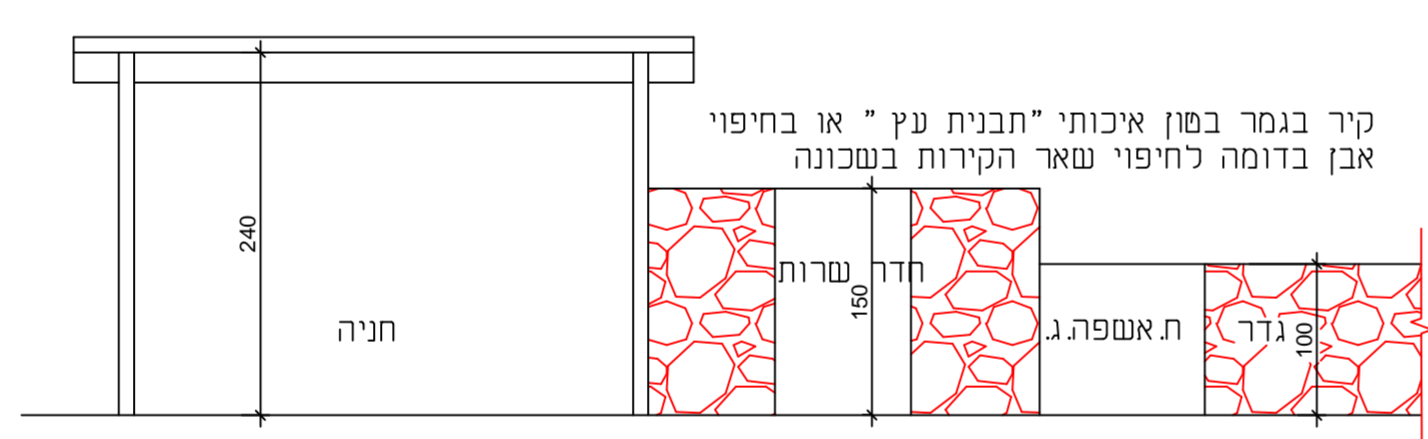


חזית מהכביש קנ"מ 1:50

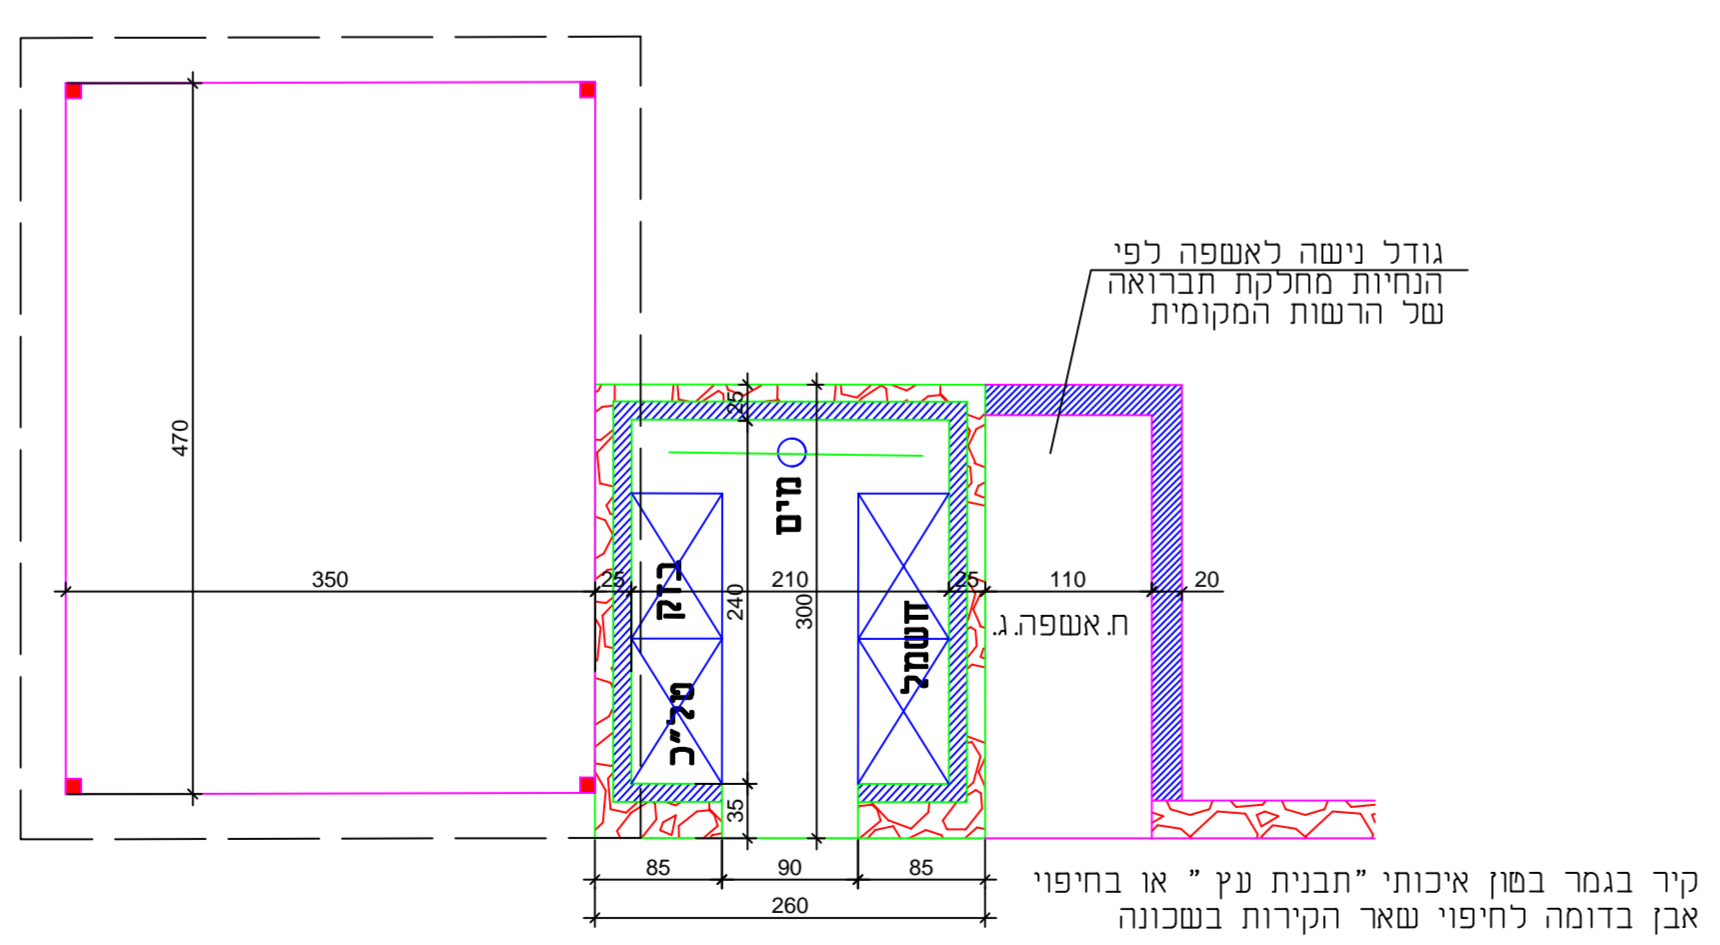

תכנית חדר שרות קנ"מ 1:50

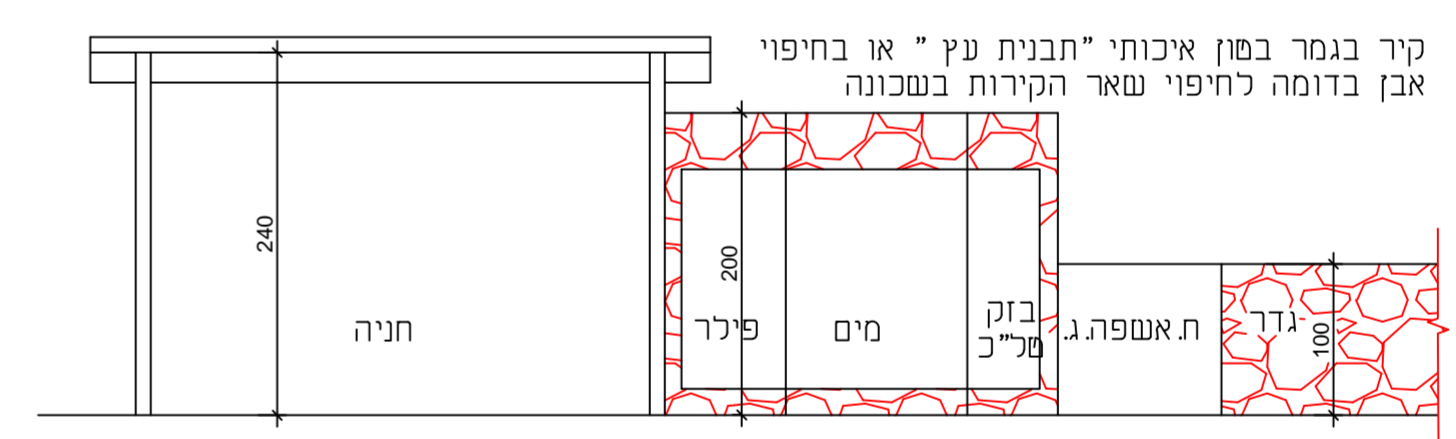

אפשרות למערכות בקיר גדר קנ"מ 1:50

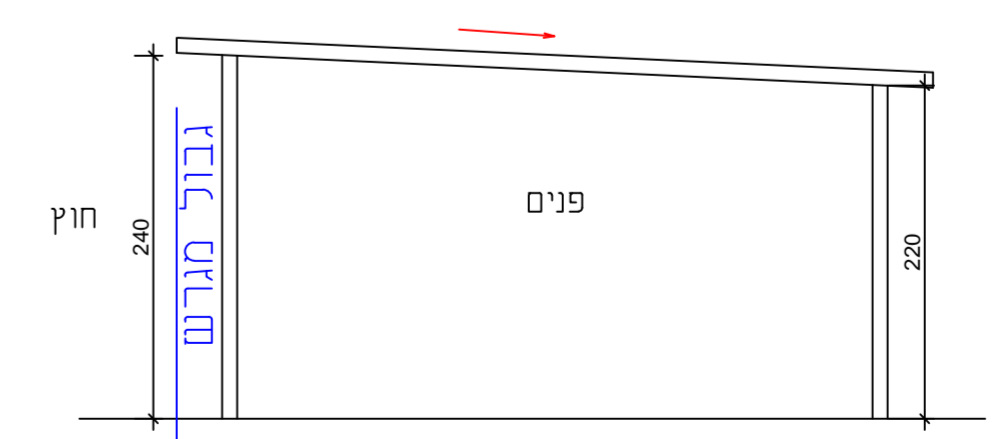

חתך חניה מהצד קנ"מ 1:50

עבור מגרש בודד