





חזית מהכביש קנ"מ 1:50

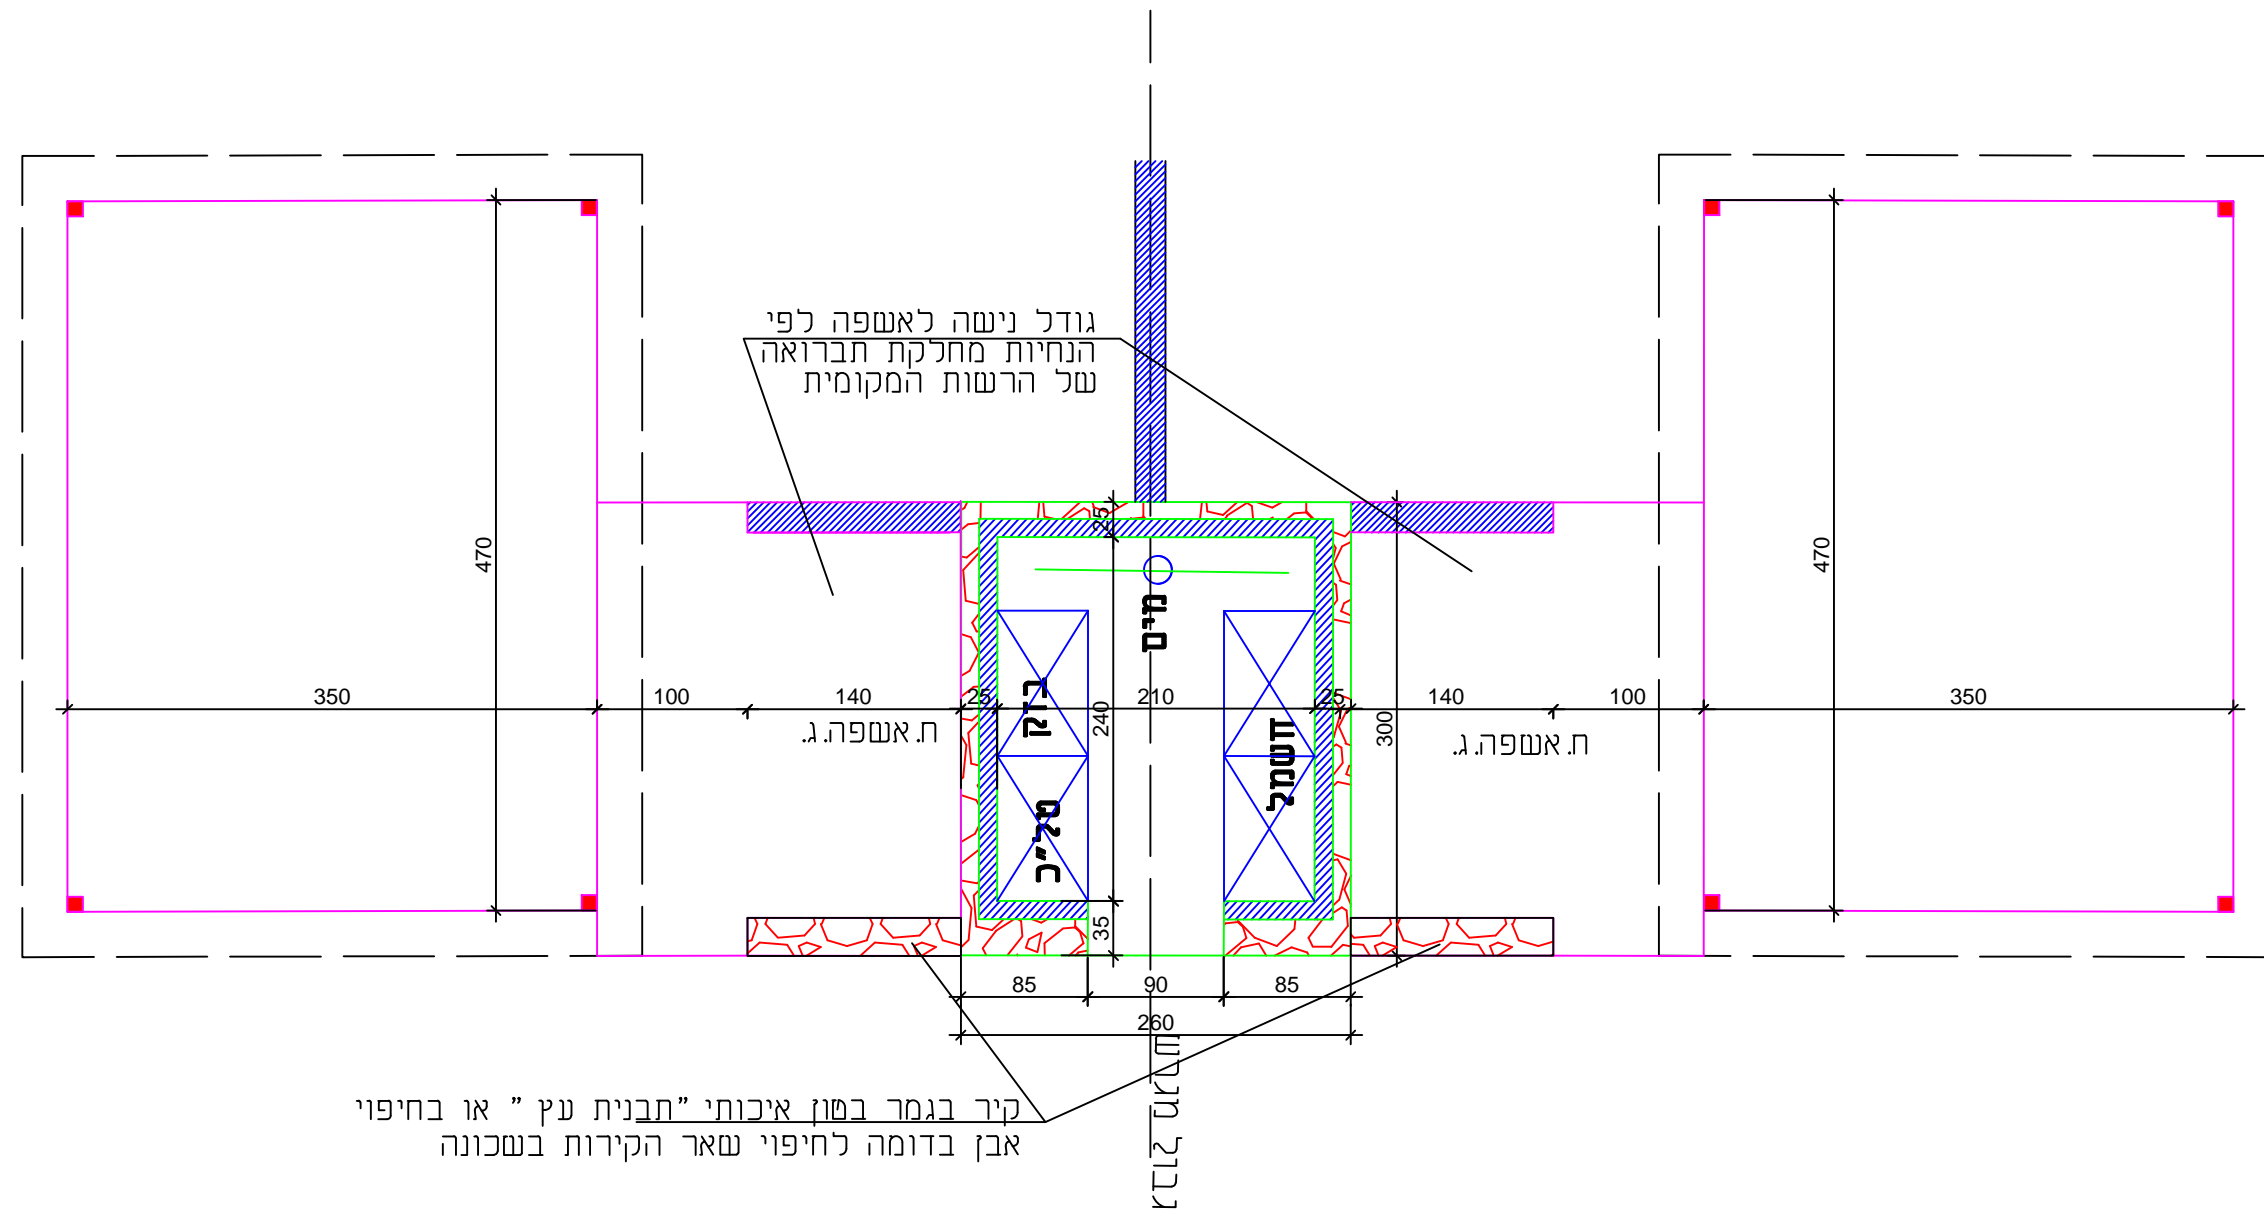


תכנית חדר שרות קנ"מ 1:50

עבור 2 מגרשים

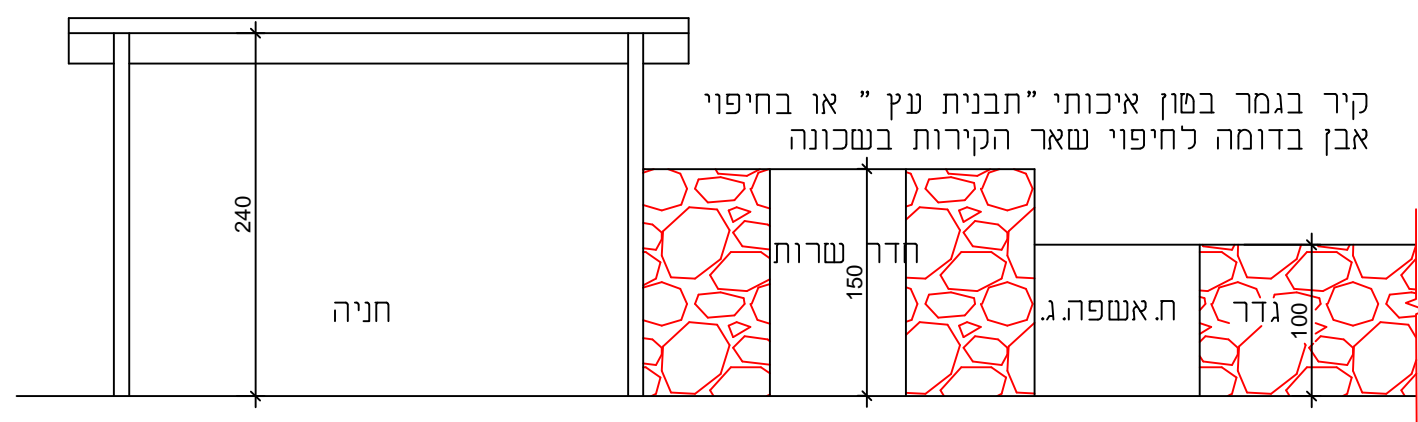


חזית מהכביש קנ"מ 1:50

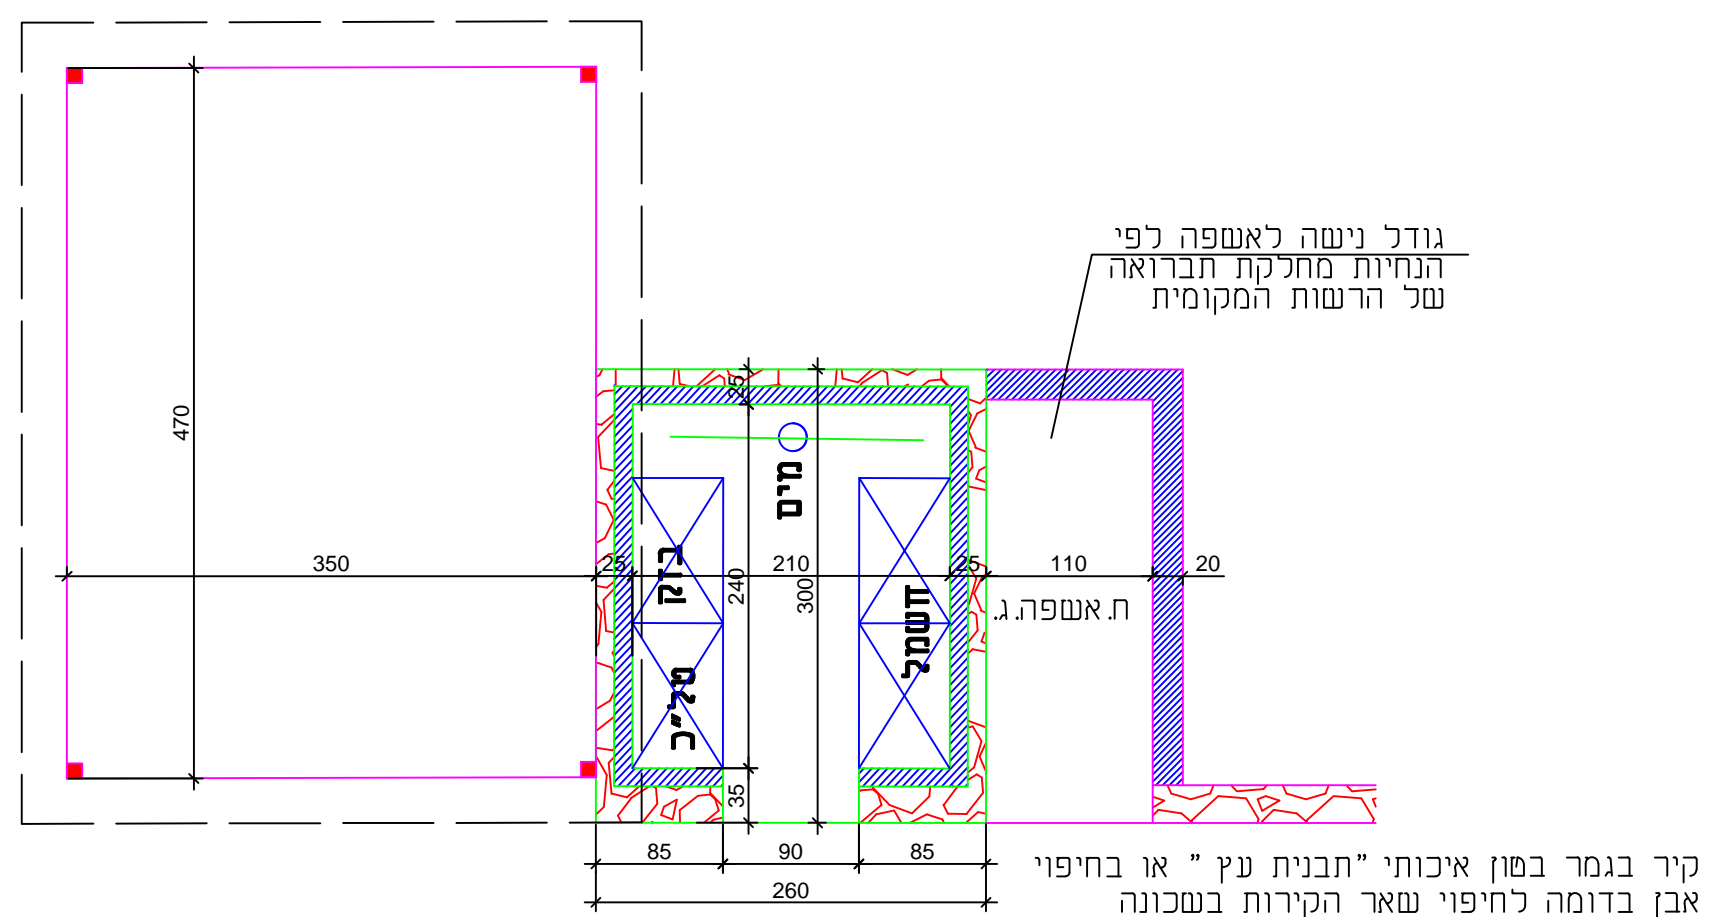


תכנית חדר שרות קנ"מ 1:50

עבור מגרש בודד

נספח בינוי	
נספח לתכנית מס' 213-0391052	
ינוח מתחם 7	
חדרי שירות	
גליון 2 מתוך 2	מחייב
תחולה	23.12.16
תאריך עריכת הנספח	1:50
קנ"מ	-
תרשימים נוספים	-
שמות וזתימות:	
עורך הנספח	שם: גזבאן שריף רמא הגליל הנדסה בעמ
חתימה:	

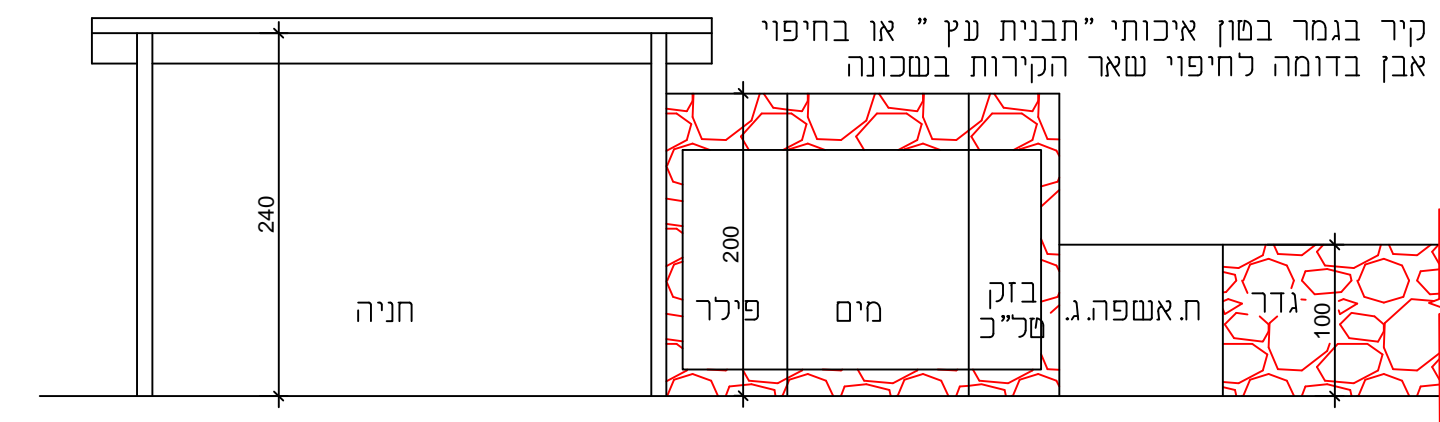

אפשרות למערכות בקיר גדר קנ"מ 1:50

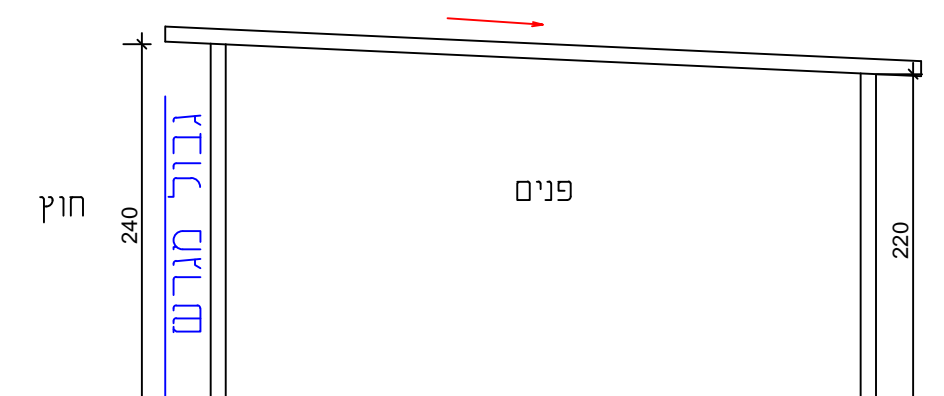

חתך חניה מהצד קנ"מ 1:50