



נספח ניקוז


נספח לתכנית מס' 253-0617639

נחל שניר ג\21228

גליון 4 מתוך 4

תחולה	מנחה
תיאור	תכניות סטנדרטיות
תאריך עריכת הנספח	06/06/2018
קנ"מ	1:50, 1:250, 1:750
שמות וחתומות:	
עורך הנספח	שם: רפי הלוי
	תאגיד: נחרא - רפי הלוי
חתומה:	

דיפון גדה בבולדרים

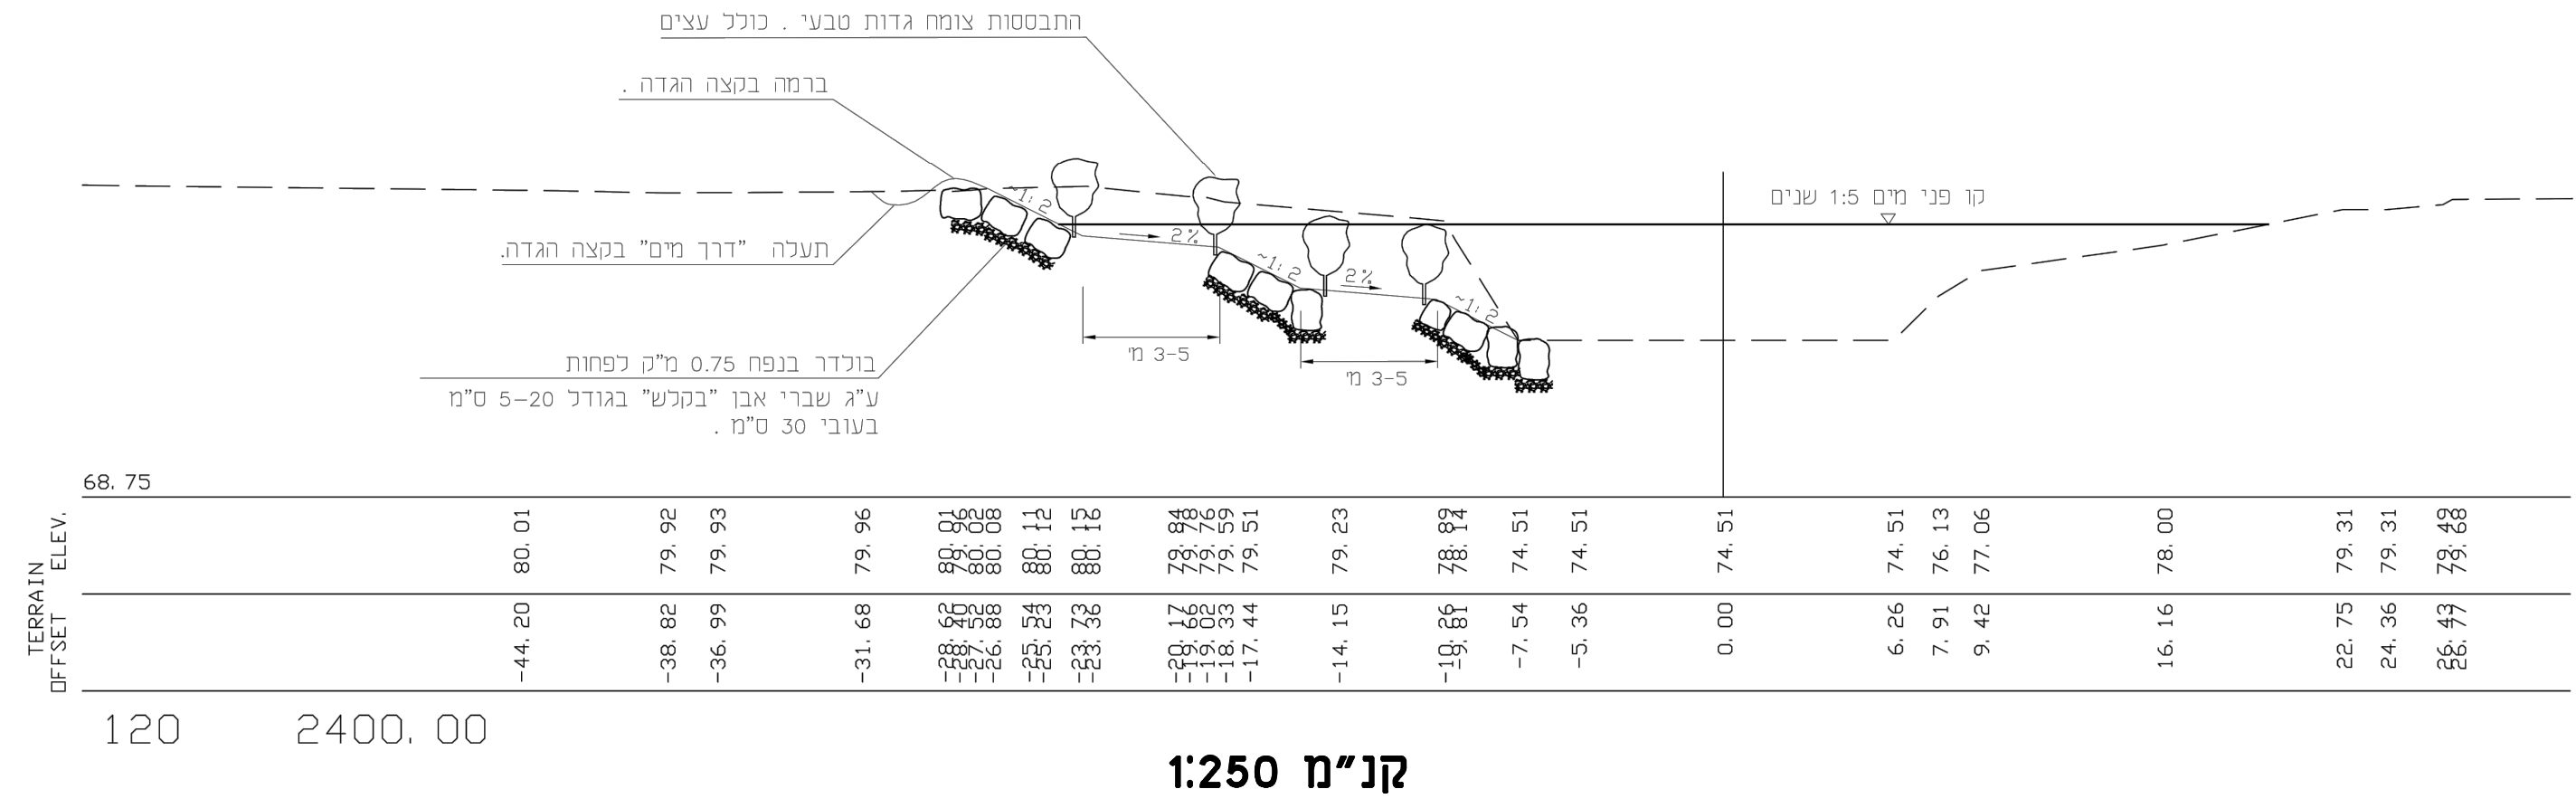


קנ"מ 1:250

הערות:


סידור הבולדרים לא יהיה אחיד
סידור אסרא' במופע נחל סבעי וכל בשורות.

הגנה אורכית בבוהן הגדה כולל קישורים קישורים לגדה באבני לקט

חתך אופייני
חתך 1-1
ק"מ : 1:50

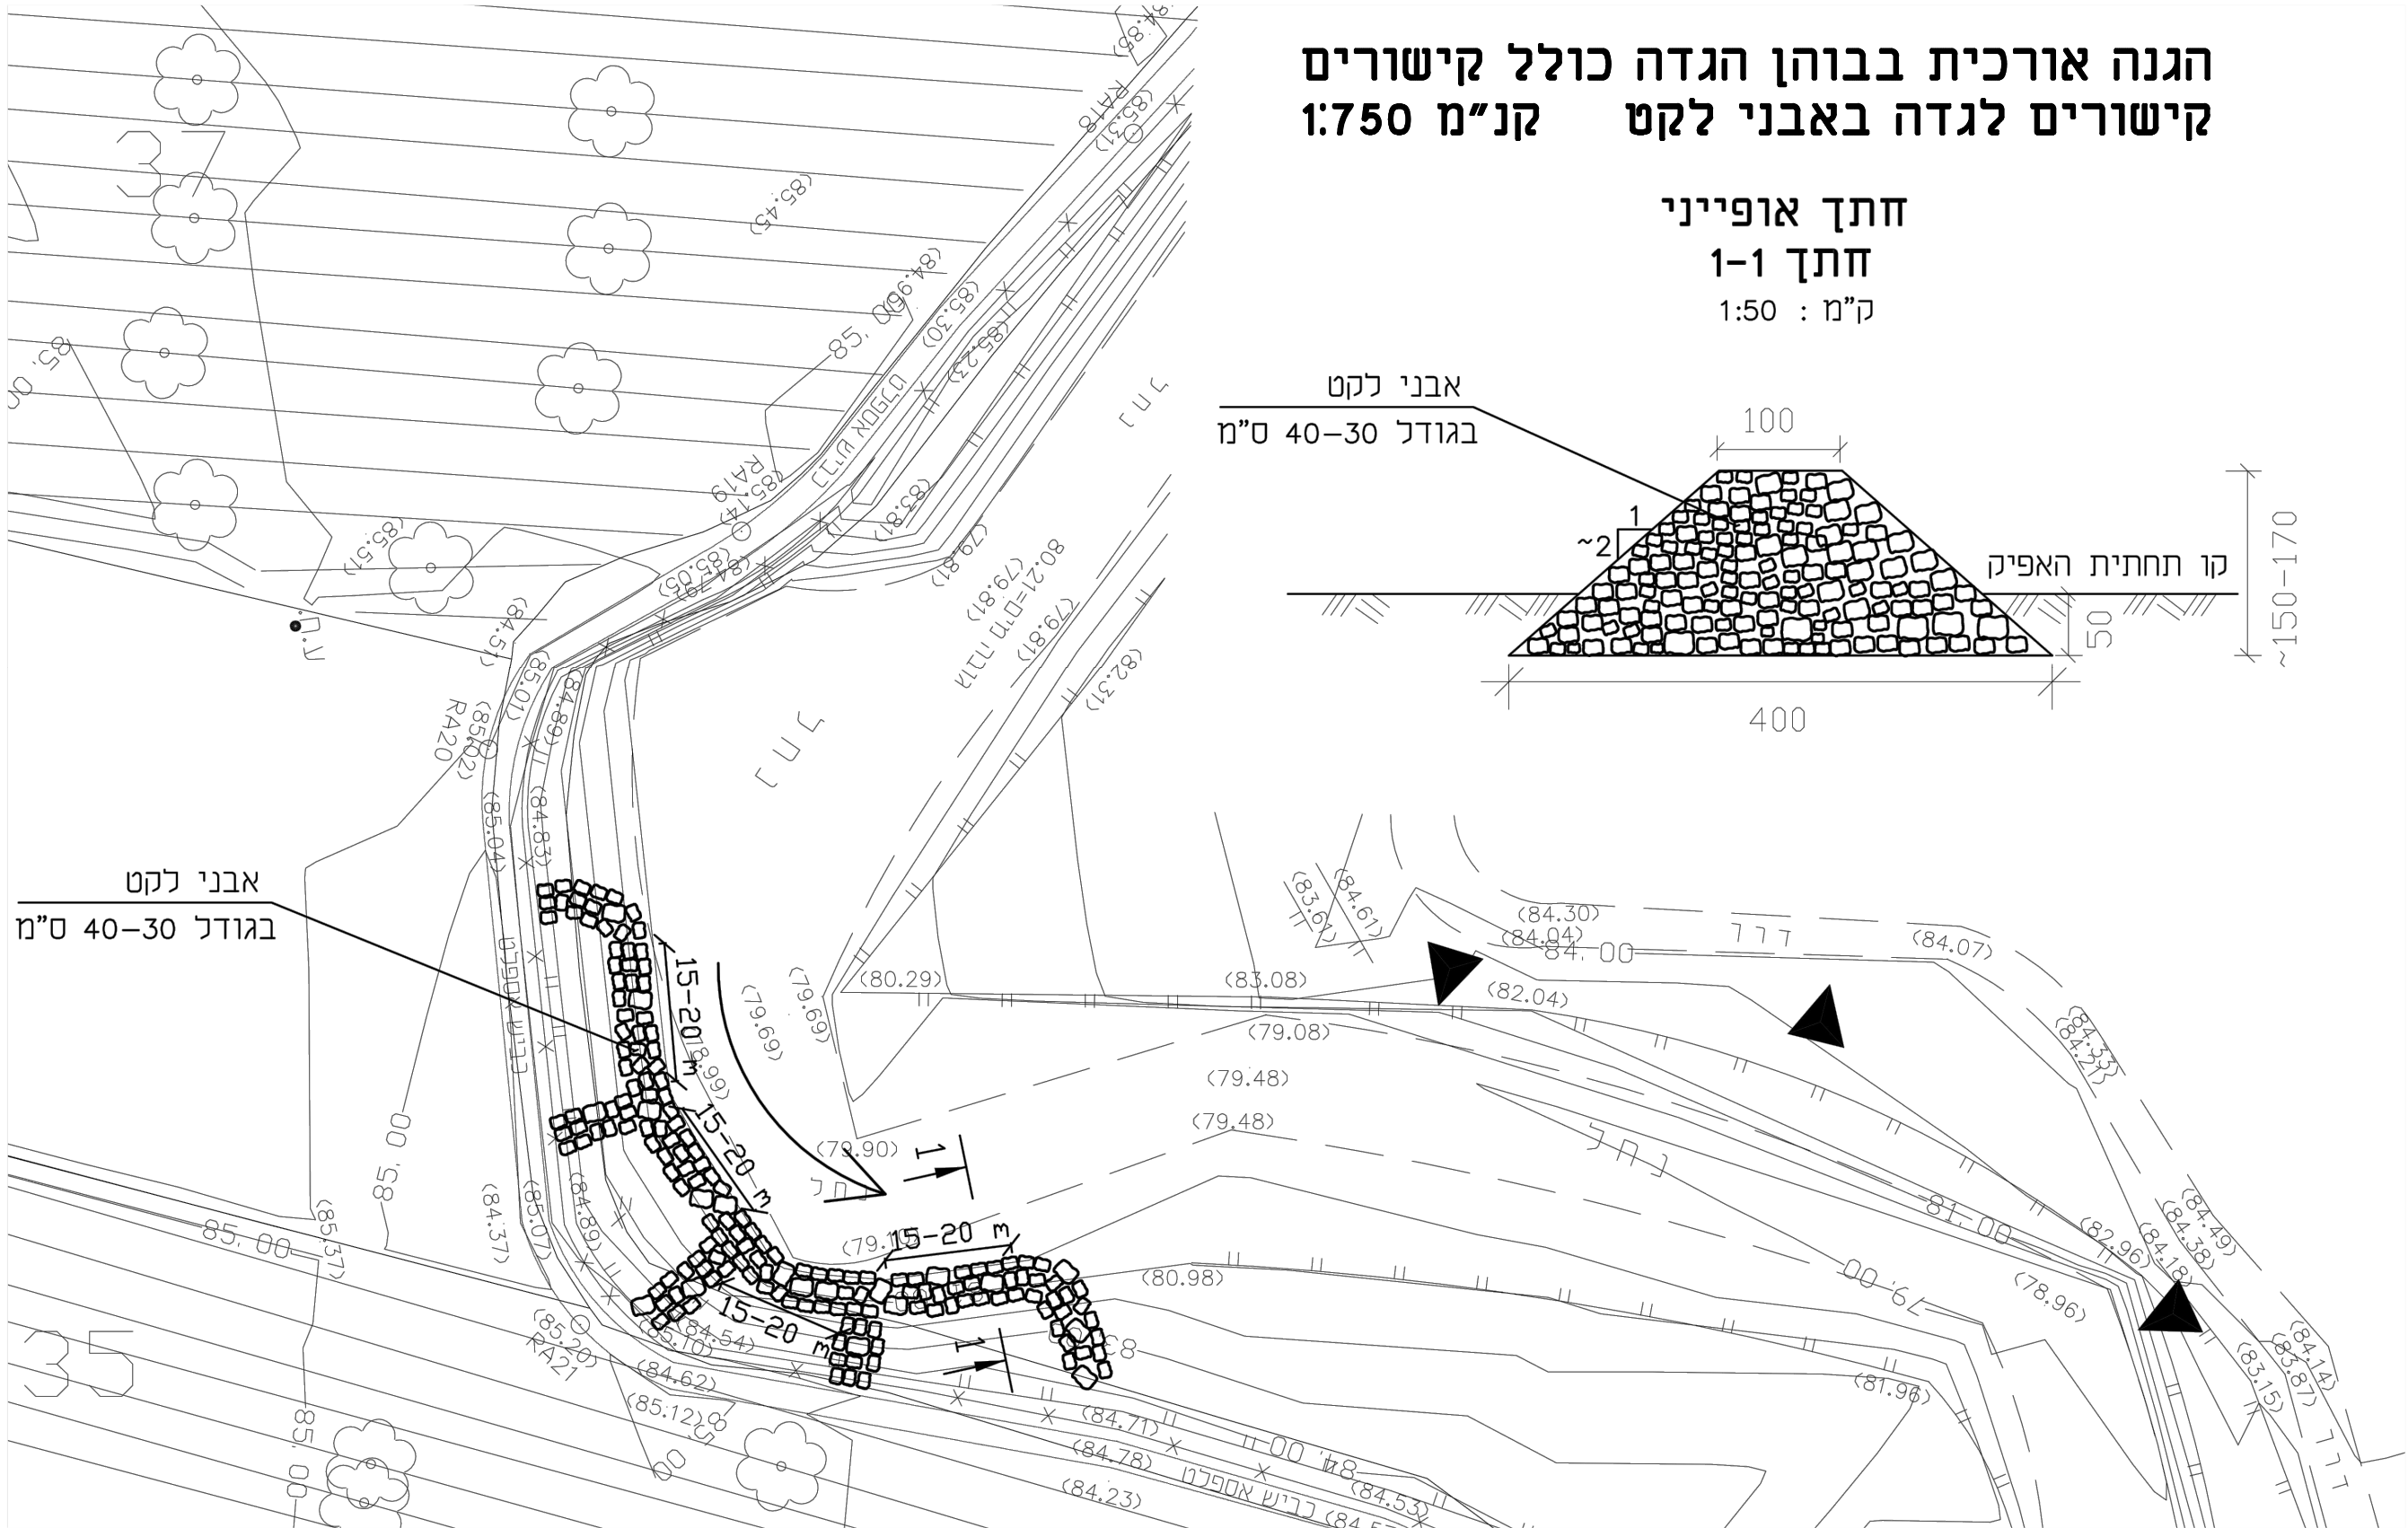

חתך אופייני
חתך 1-1
ק"מ : 1:50

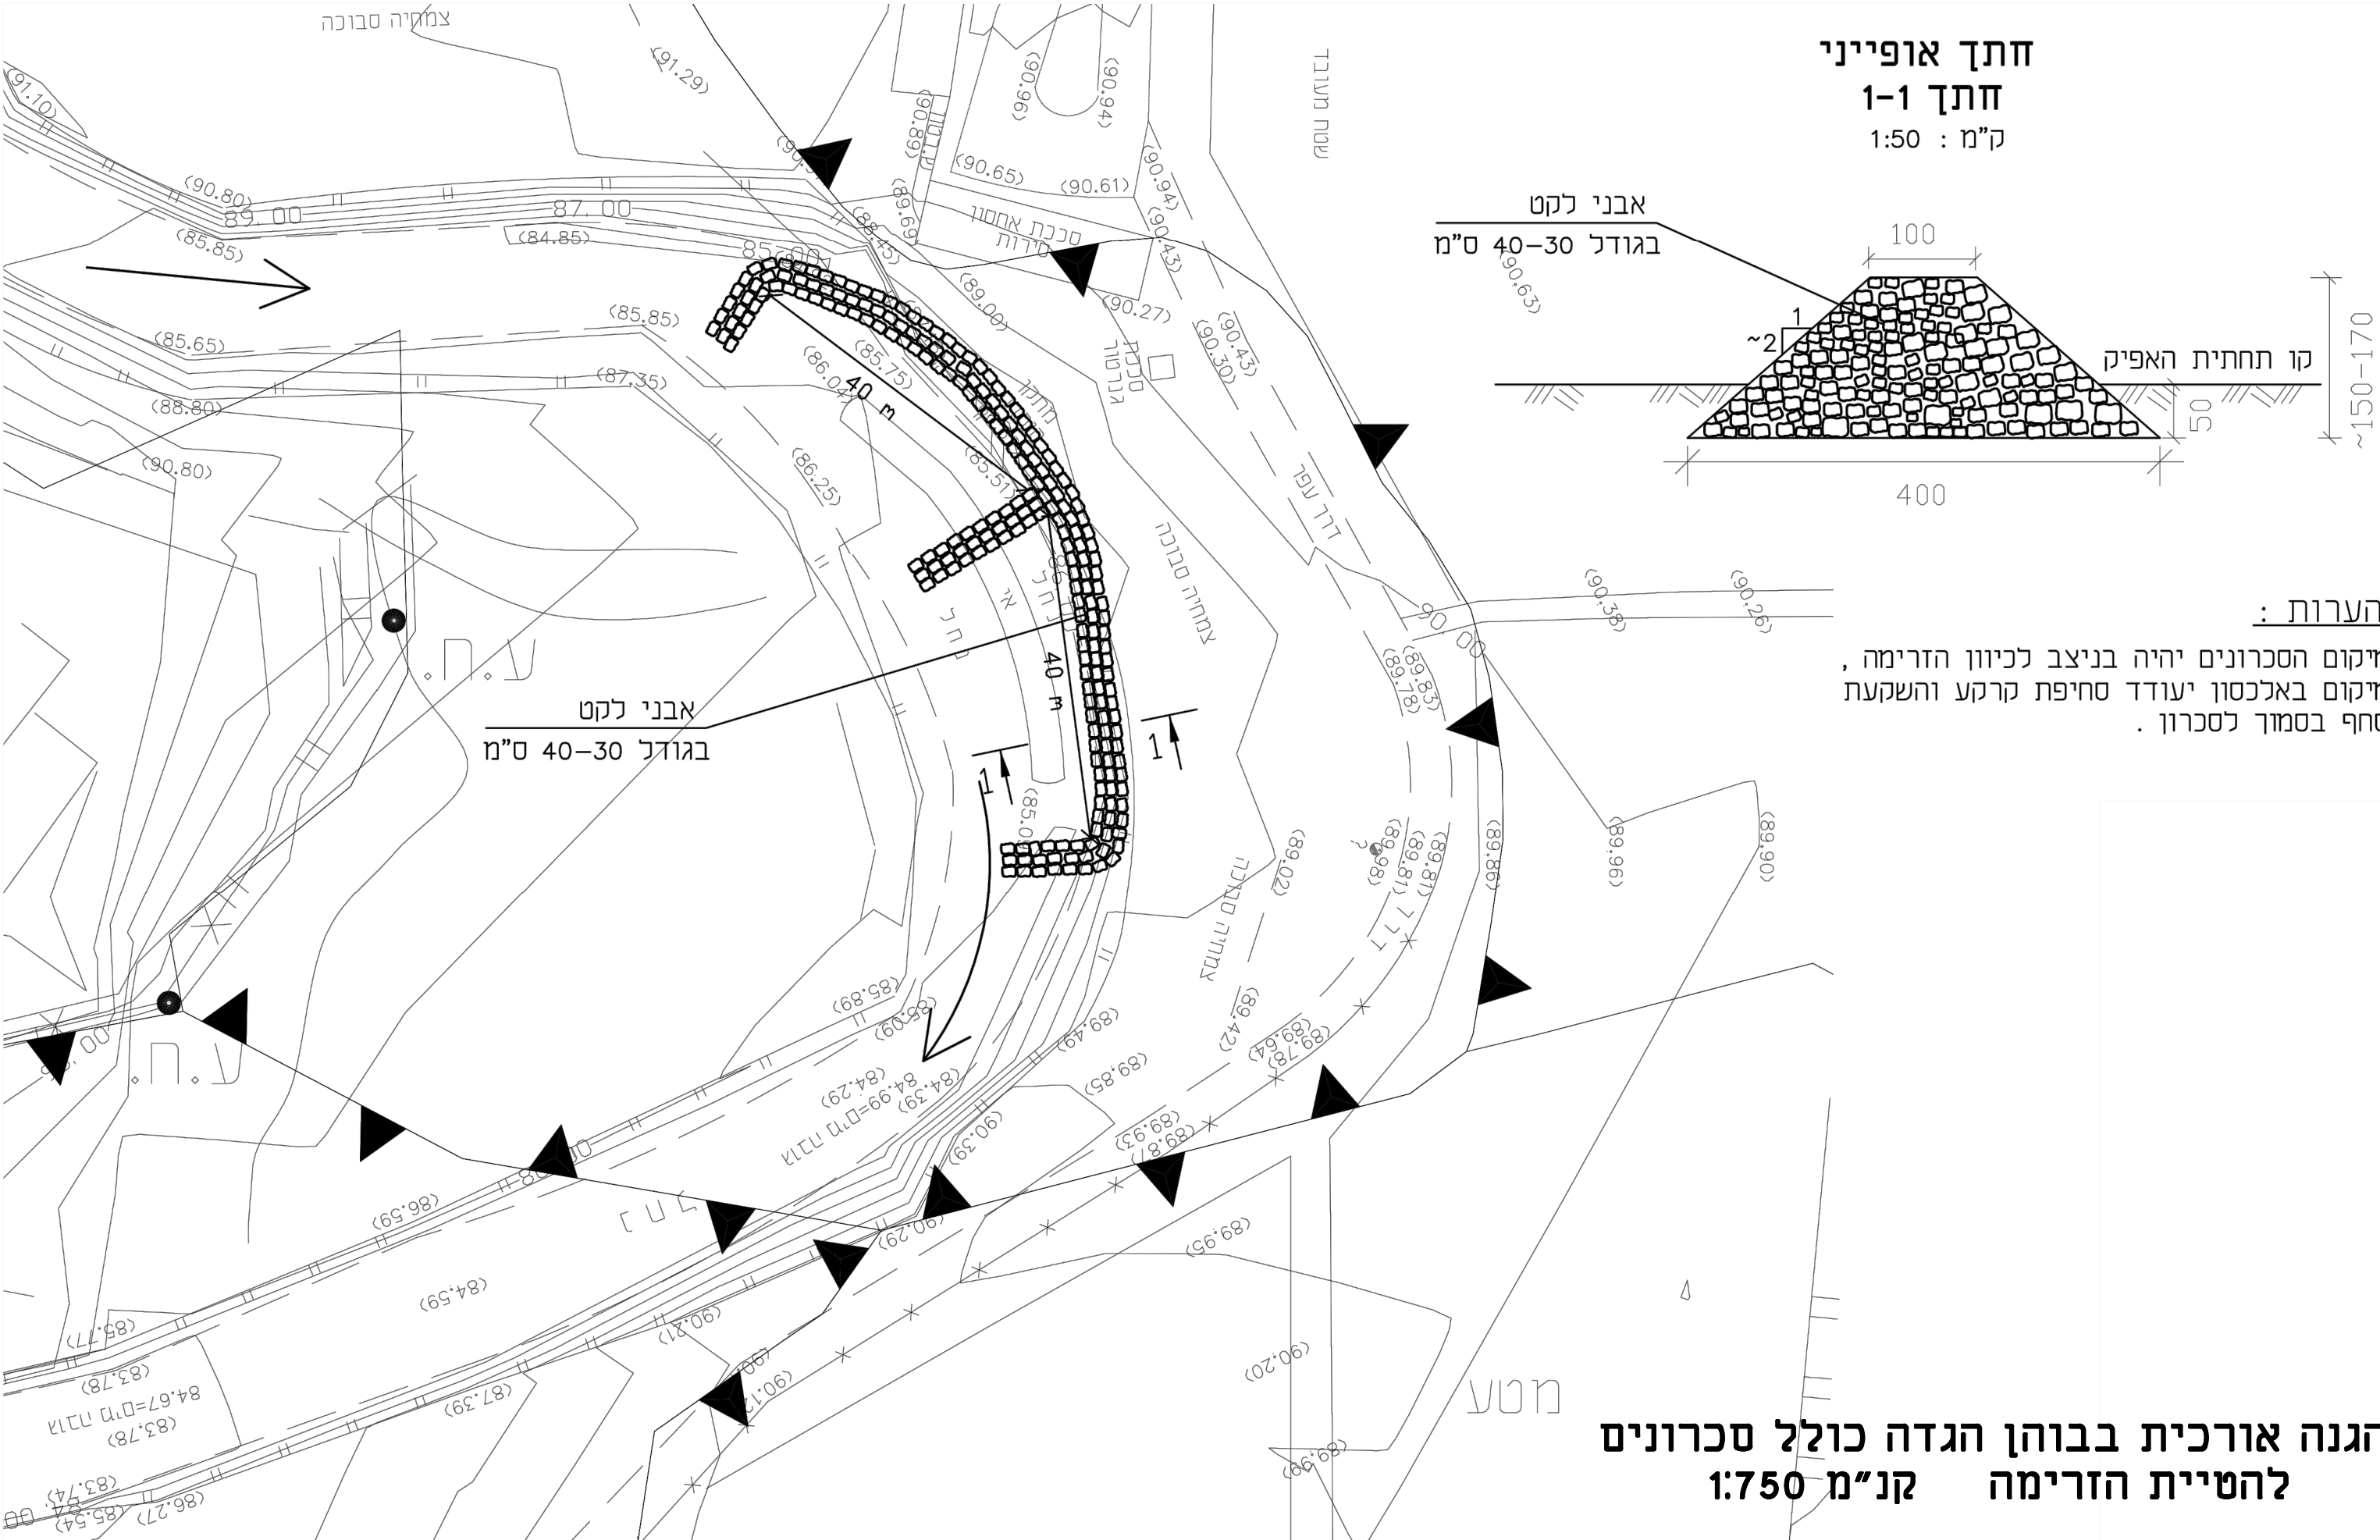

הגנה אורכית בבוהן הגדה כולל סכרונים להטיית הזרימה
קנ"מ 1:750