

נספח בינוי

נספח לתכנית מס' 253-0617639

נחל שניר ג\21228

גליון 1 מתוך 1


תחולה	מנחה
תיאור	הדגמת בינוי
תאריך עריכת הנספח	06/06/2018
קנ"מ	1:1000

שמות וחתימות:


עורך הנספח	שם:	דסמונד קפלן	חתימה:
		דסמונד קפלן אדריכלים	

מקרא


- גבול גוש
- גבול חלקה
- גבול תא שטח
- מספר תא שטח

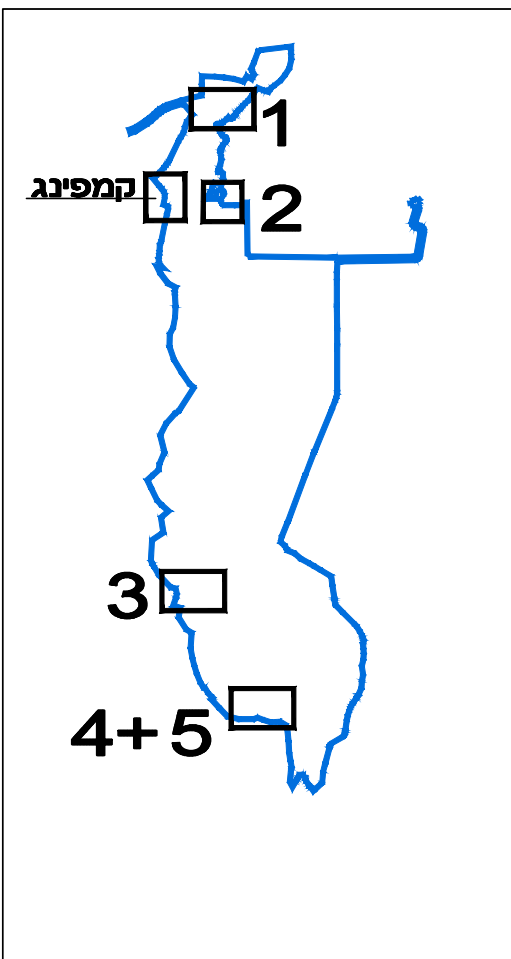


מפת מפתח
(לא בקני"מ)

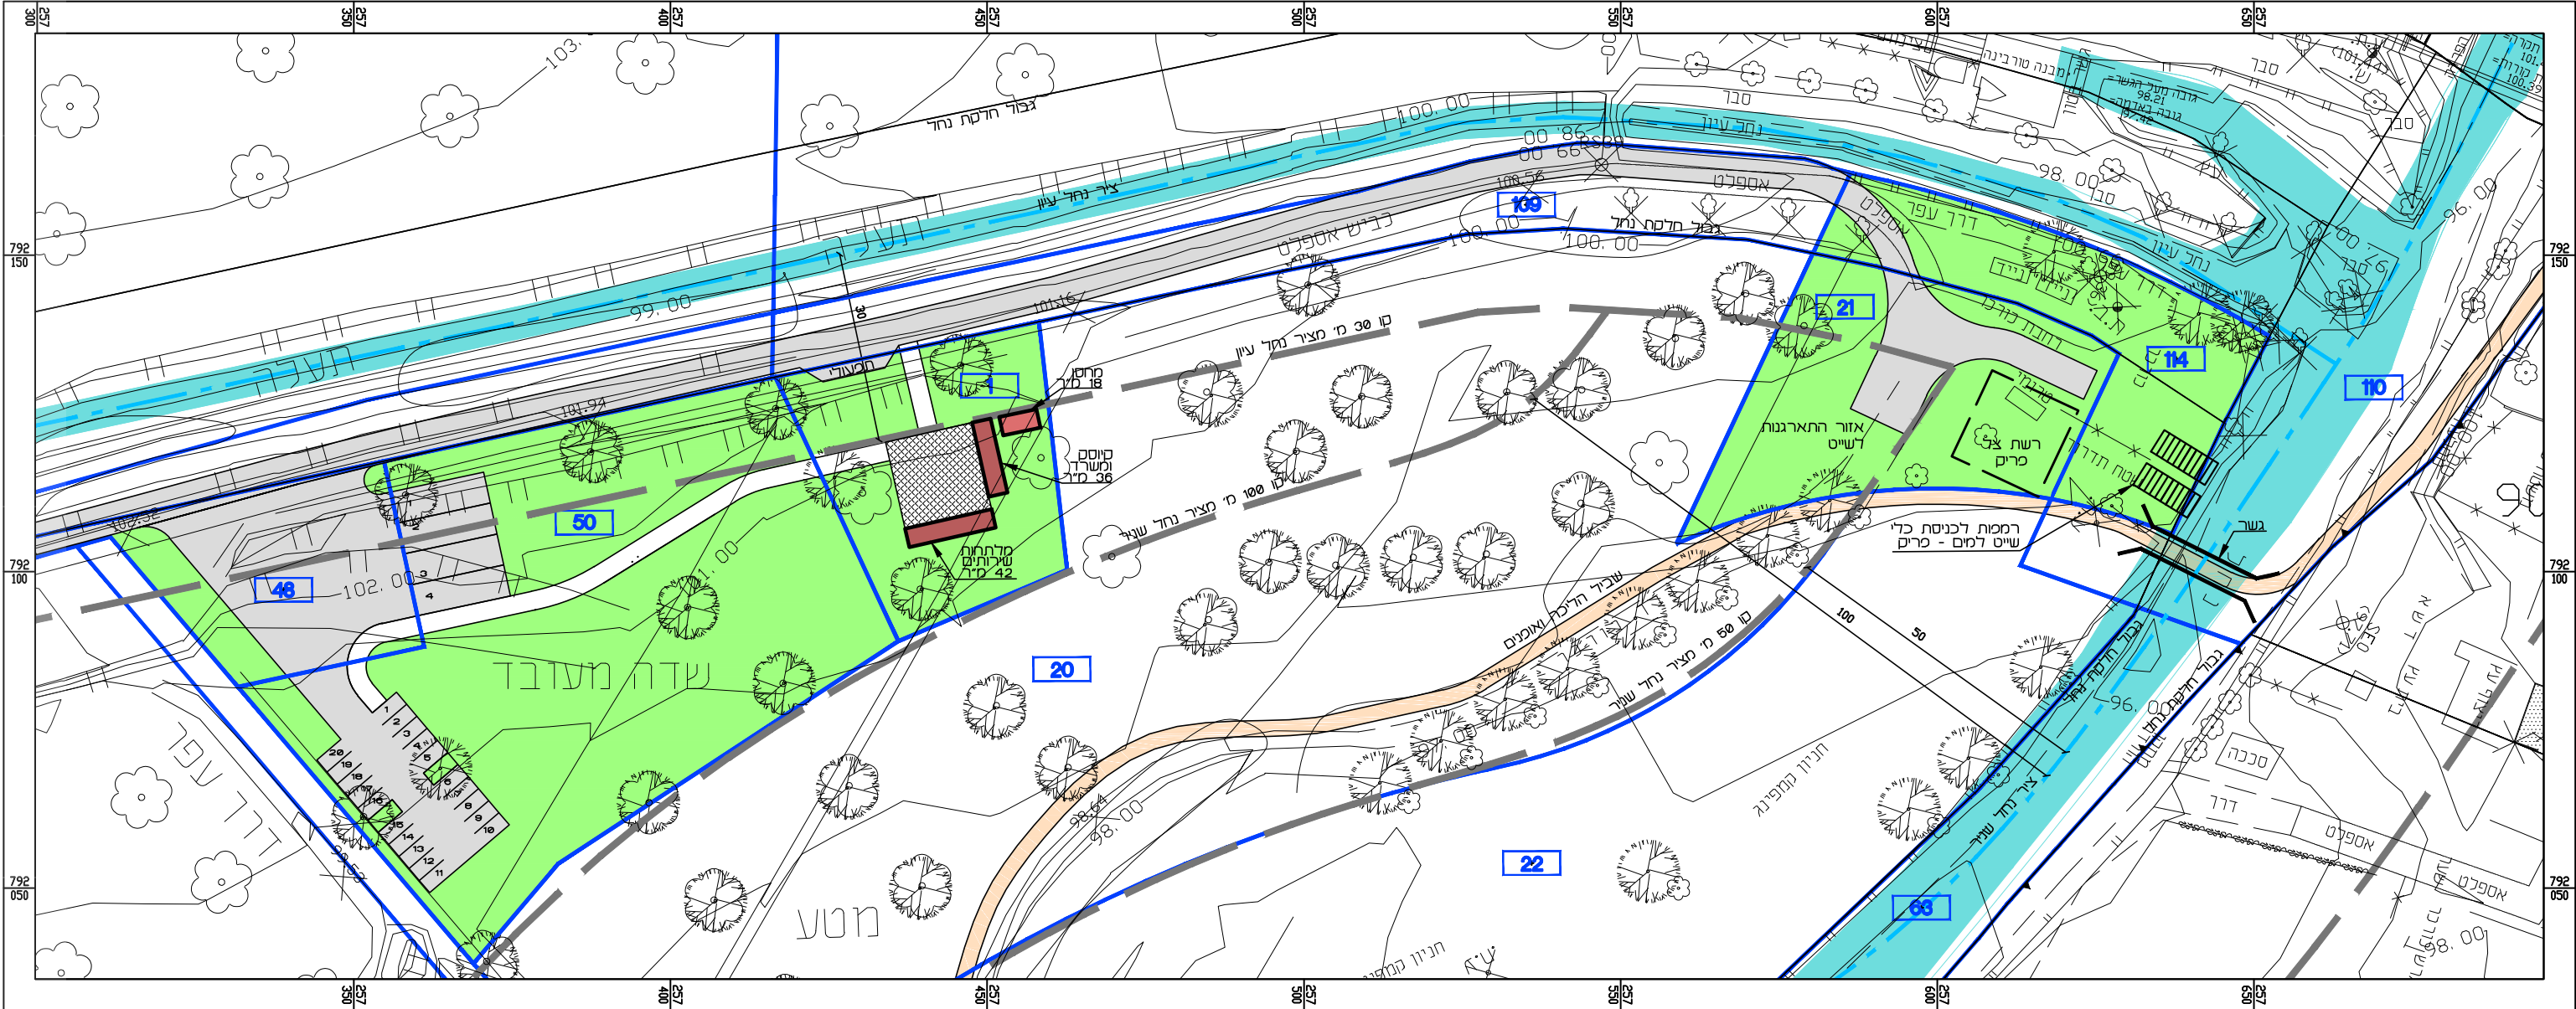


תחנה 1 (תאי שטח 1, 21, 48, 50, 114, 109)

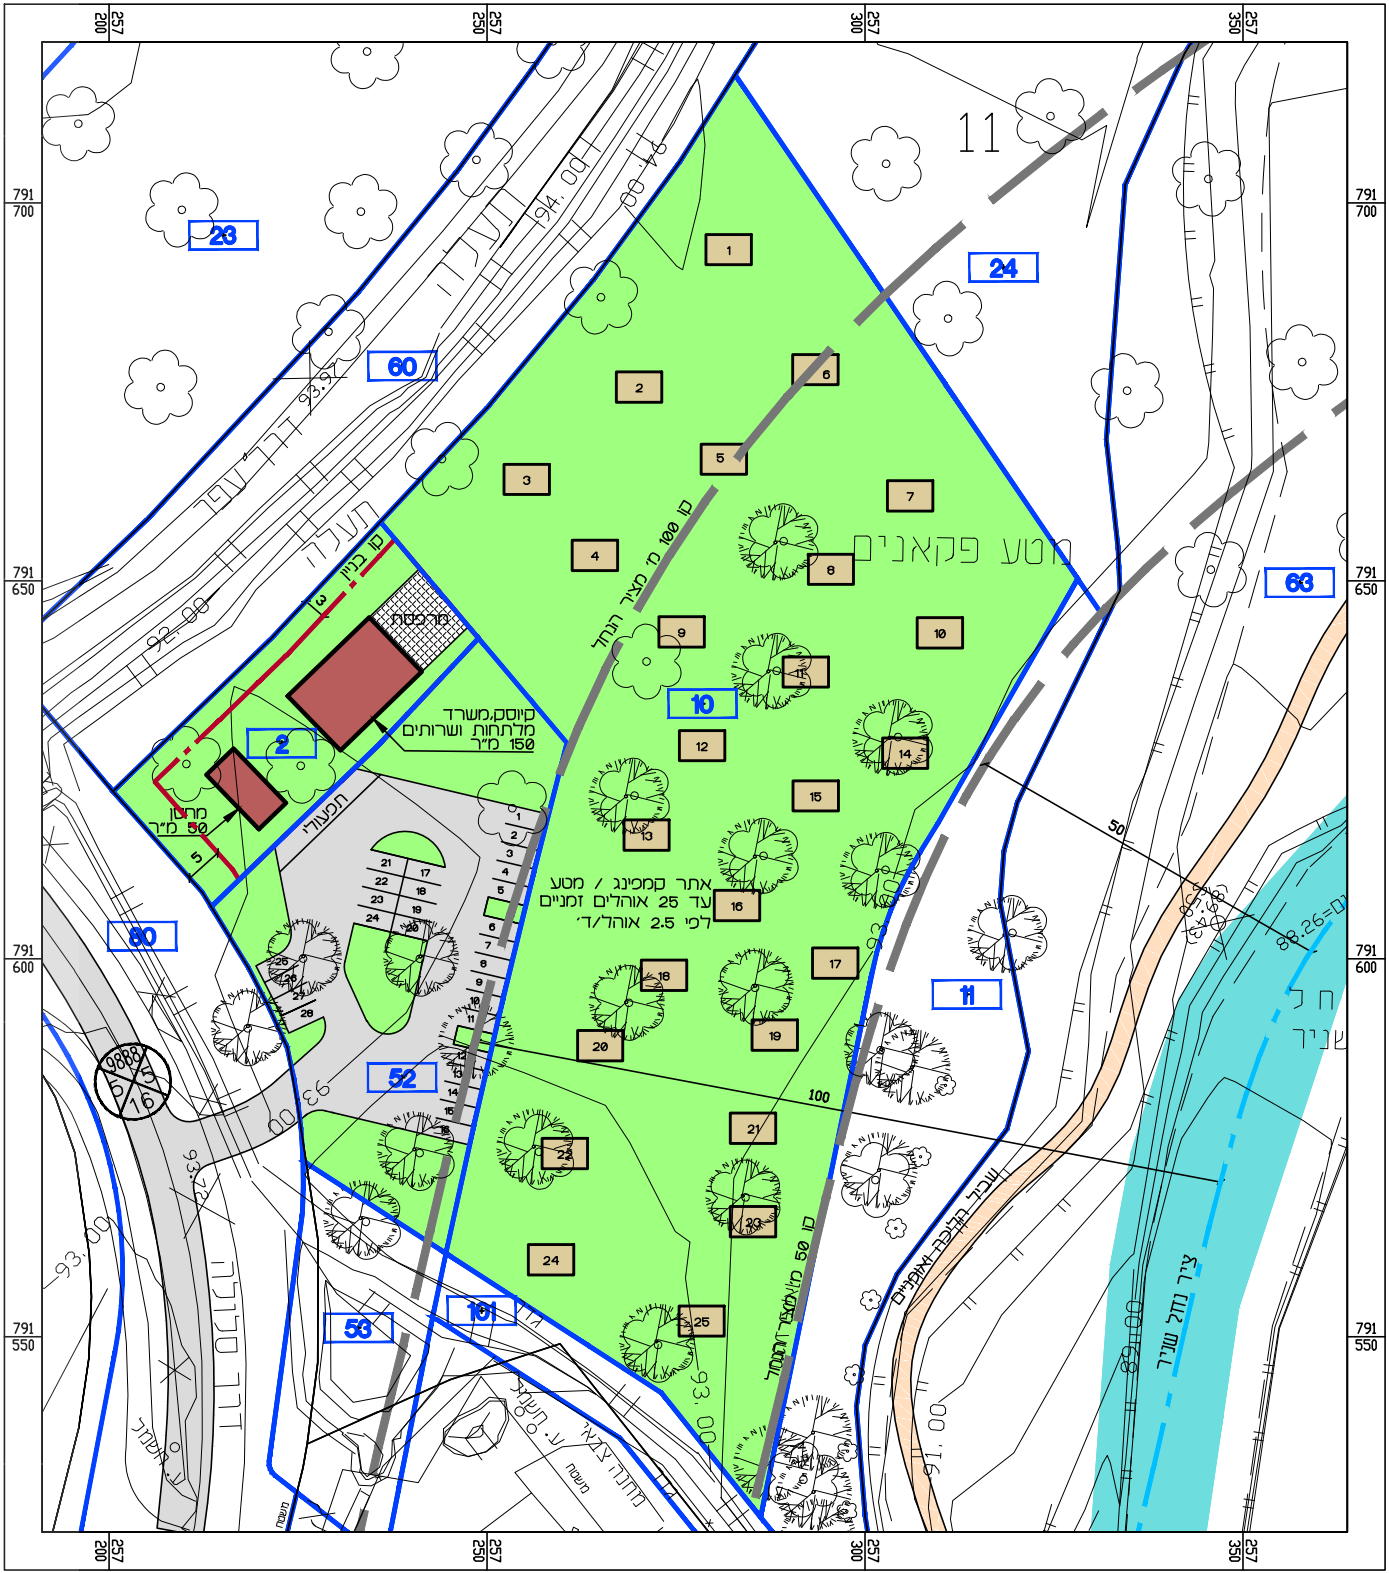


קמפינג משולב חקלאות (תאי שטח 2, 10, 52)

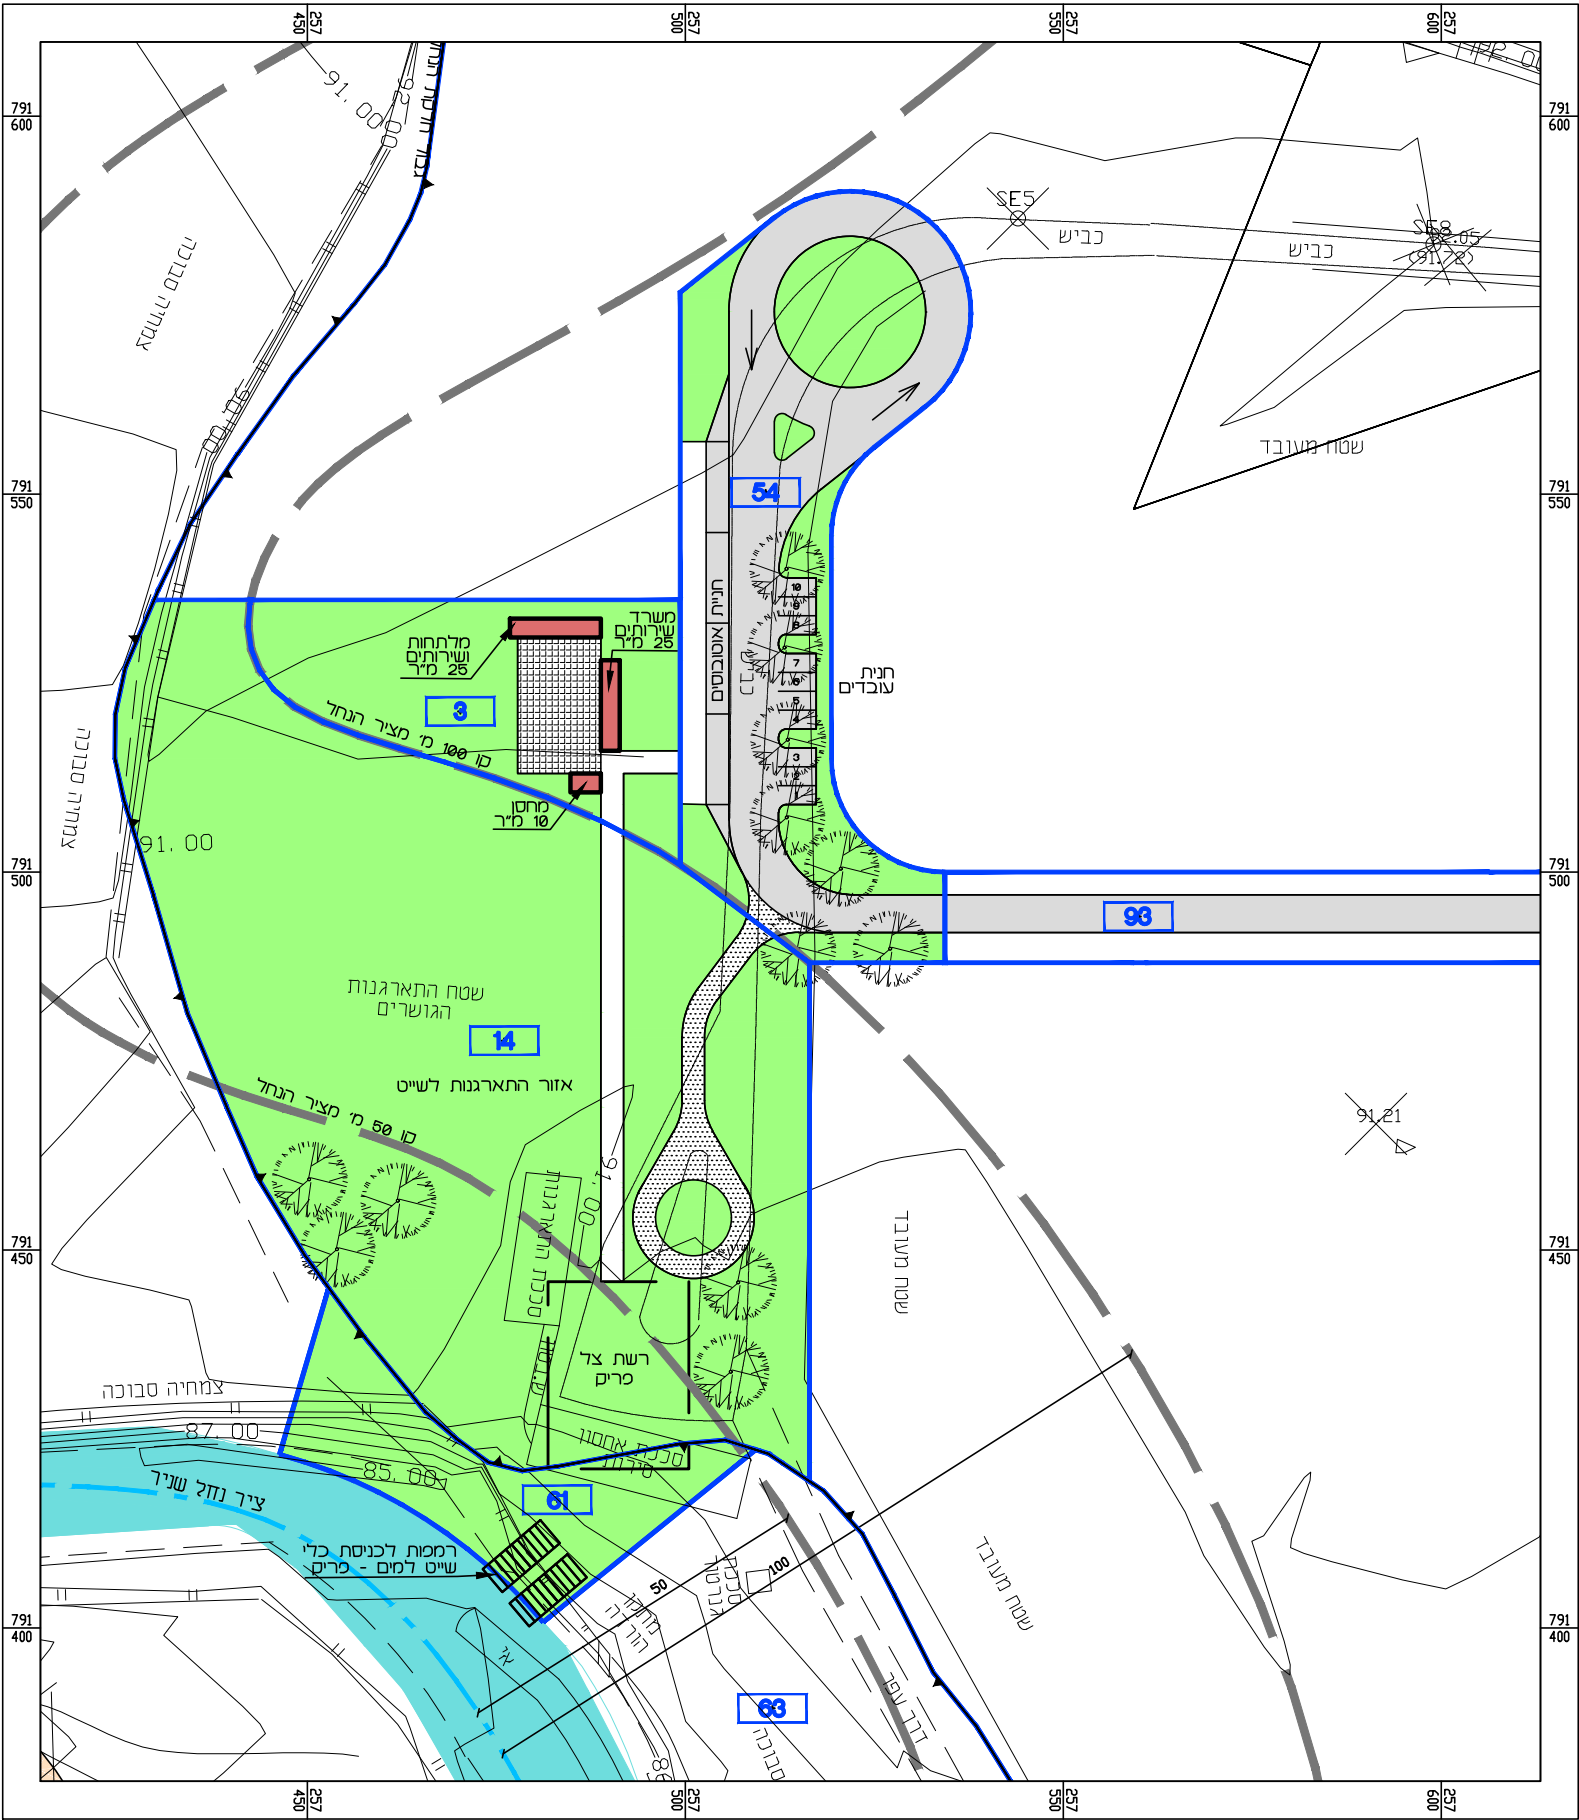

תחנה 2 (תאי שטח 3, 14, 54, 93)

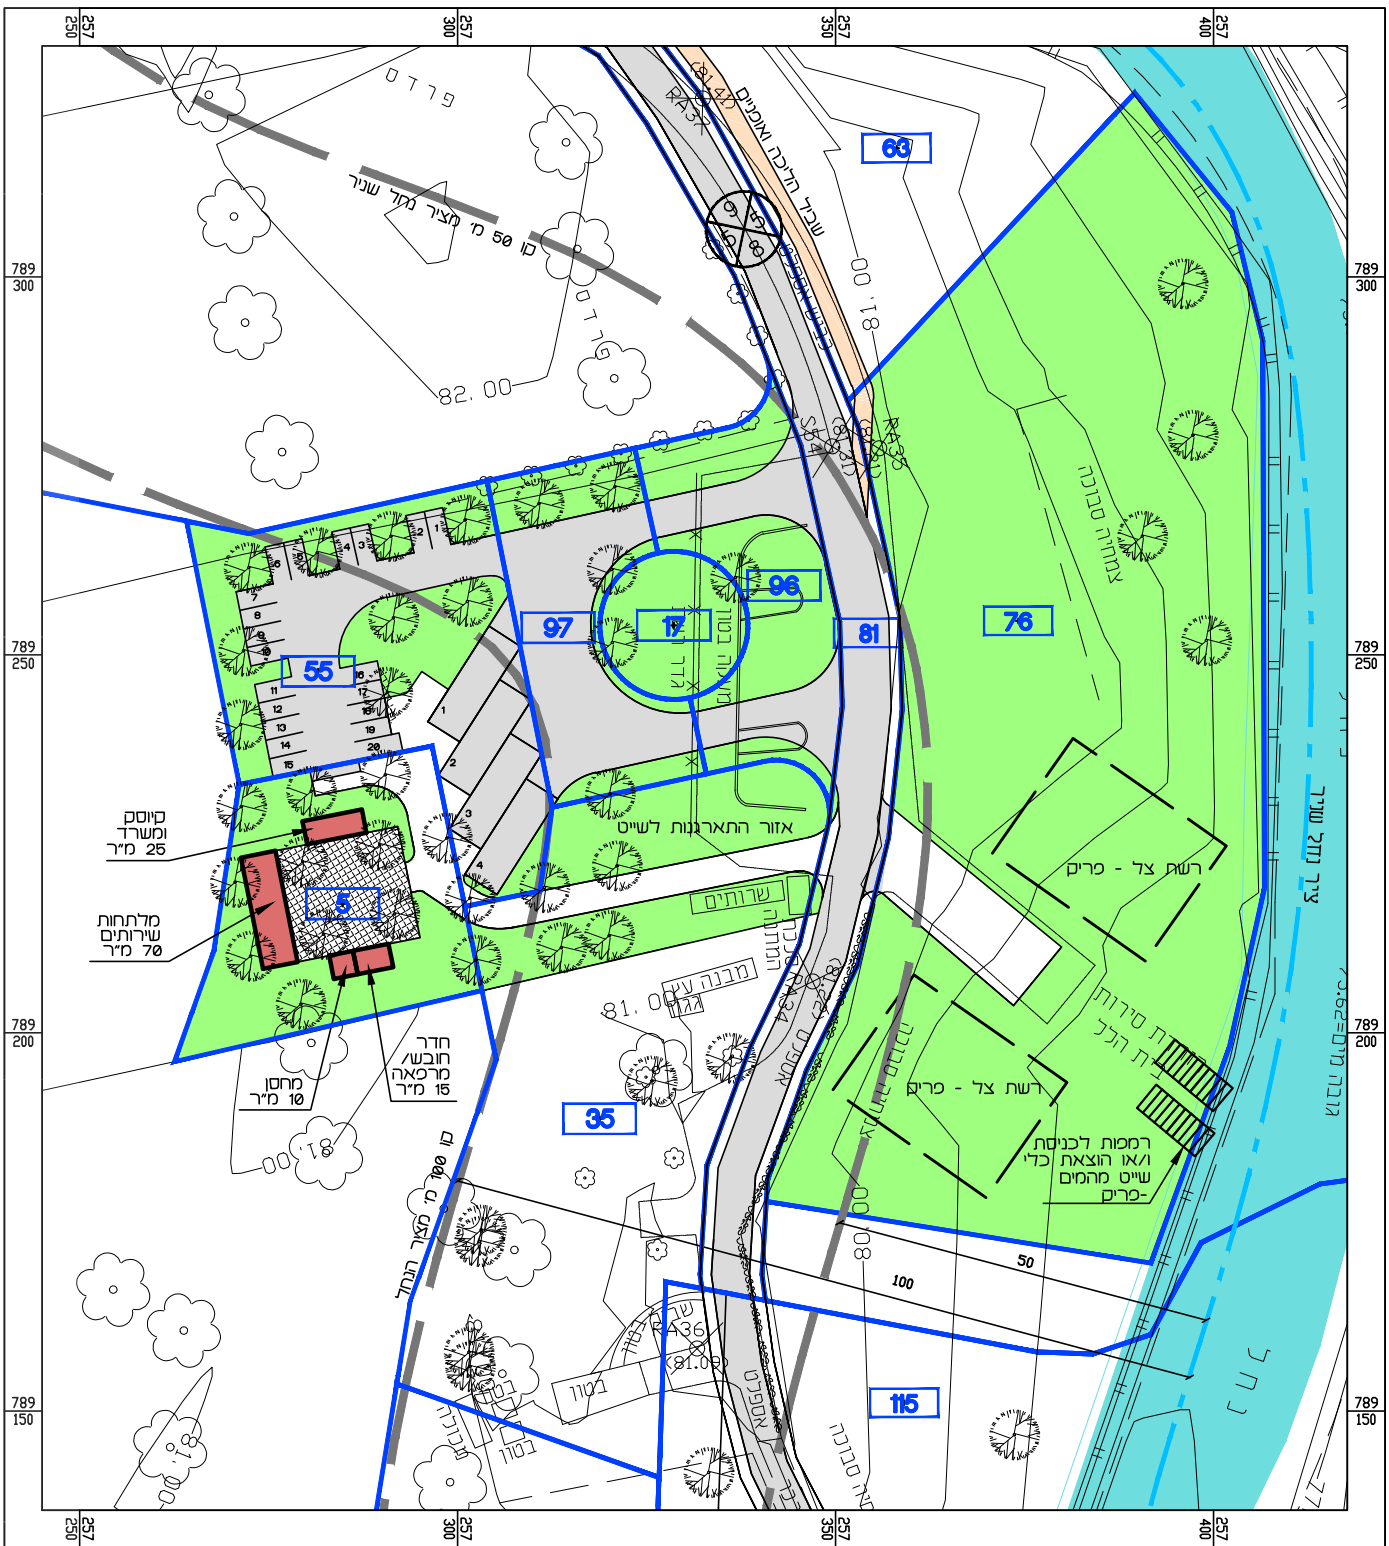

תחנה 3 (תאי שטח 5, 17, 35, 55, 76, 96, 97)

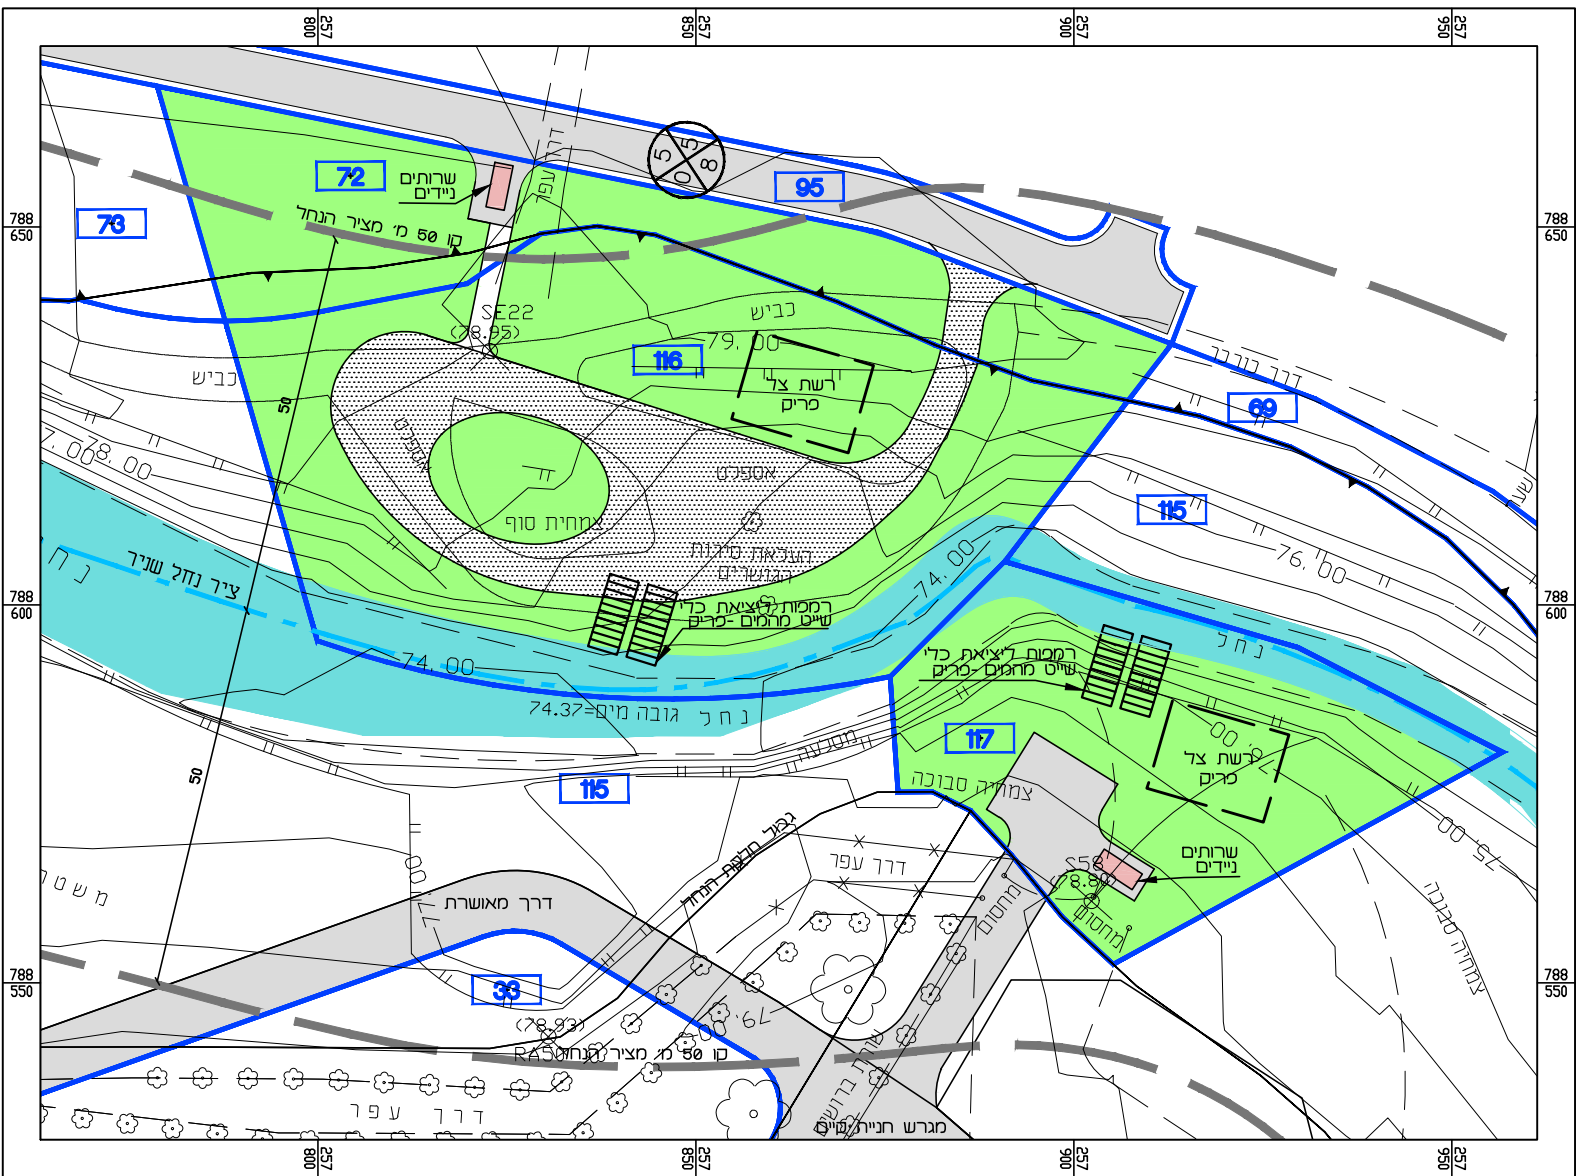

תחנה 4 (תאי שטח 72, 116) תחנה 5 (תא שטח 117)