

נספח בינוי

מס' תכנית
262-0490748

שם התכנית
הגדלת אחוזי בניה ושינוי בקווי
בניה ובתכסית קרקע - עראבה









נספח בינוי גליון 1 מתוך 1

תחולה	מנחה
תיאור	
תאריך עריכת הנספח	10/01/2017
רשימת התרשימים	קנ"מ : 1:100
שם תרשים	נספח בינוי
שם תרשים	-
שם תרשים	-
שם תרשים	-

שמות וחתימות:

עורך הנספח	שם: כנאענה גאזי	חתימה:
	תאריך:	

חישוב שטחים

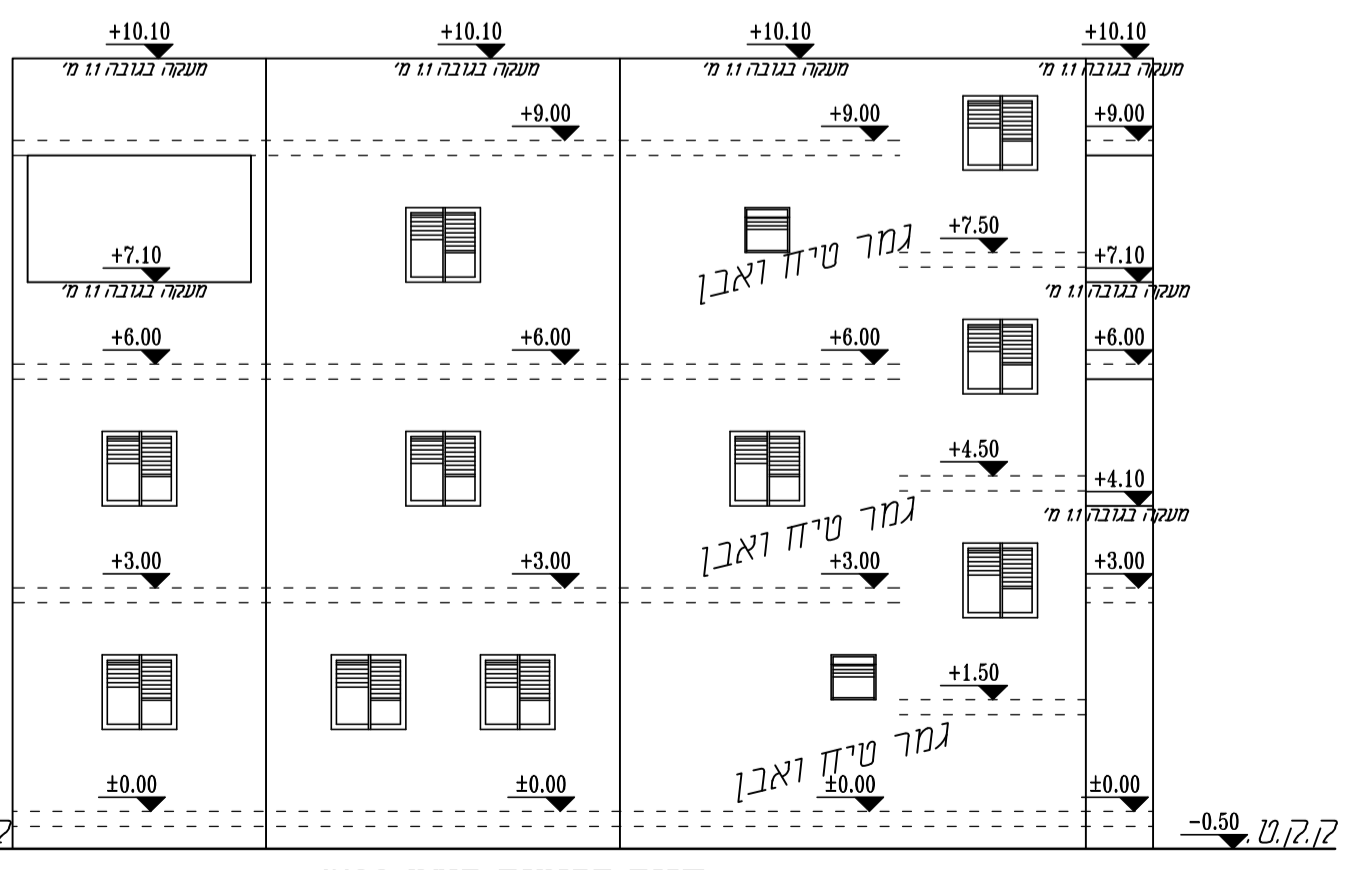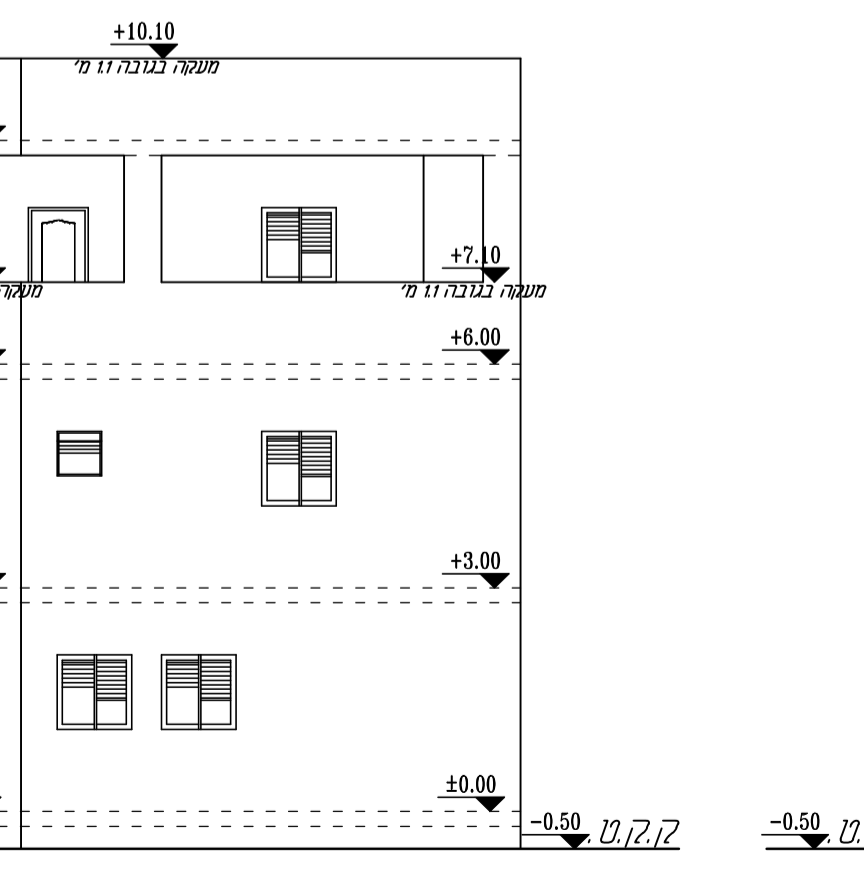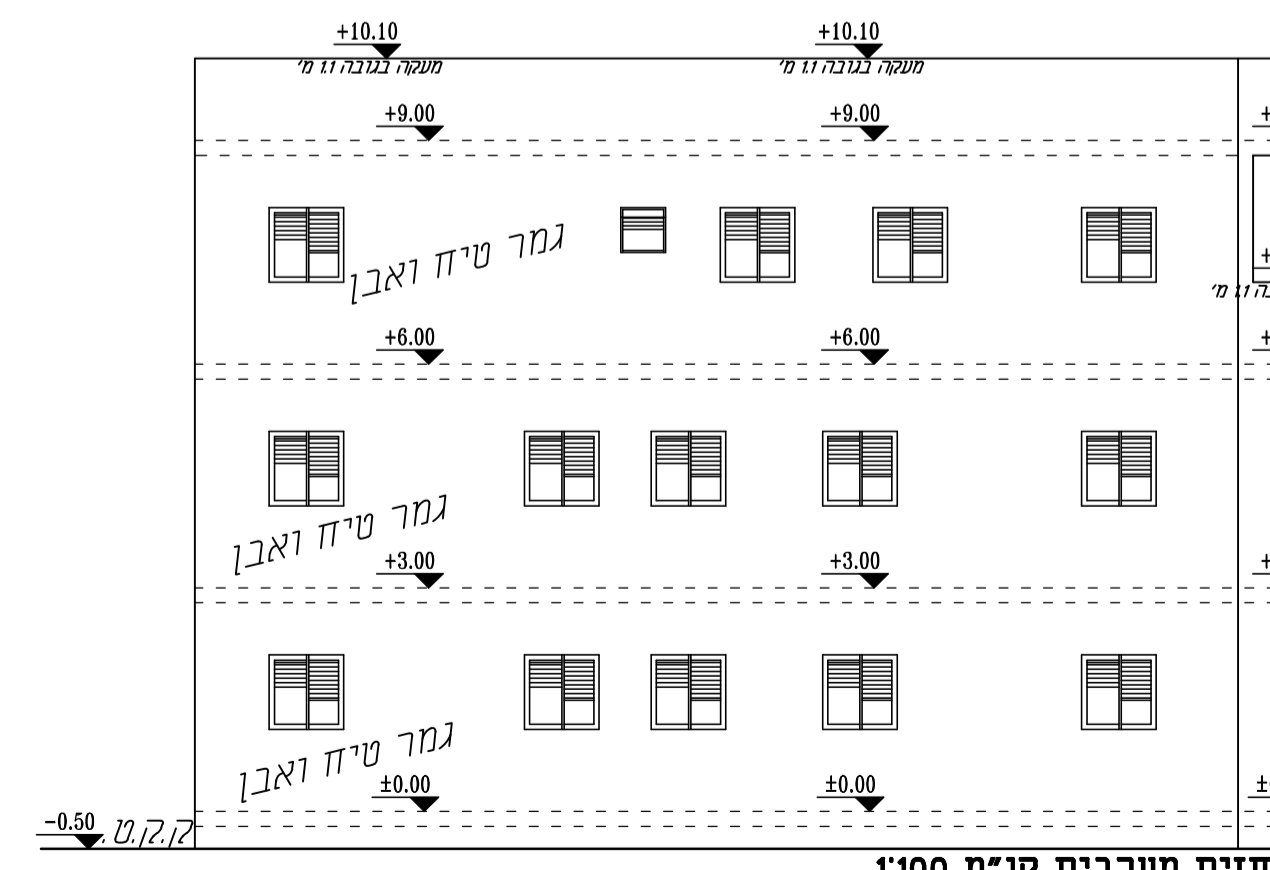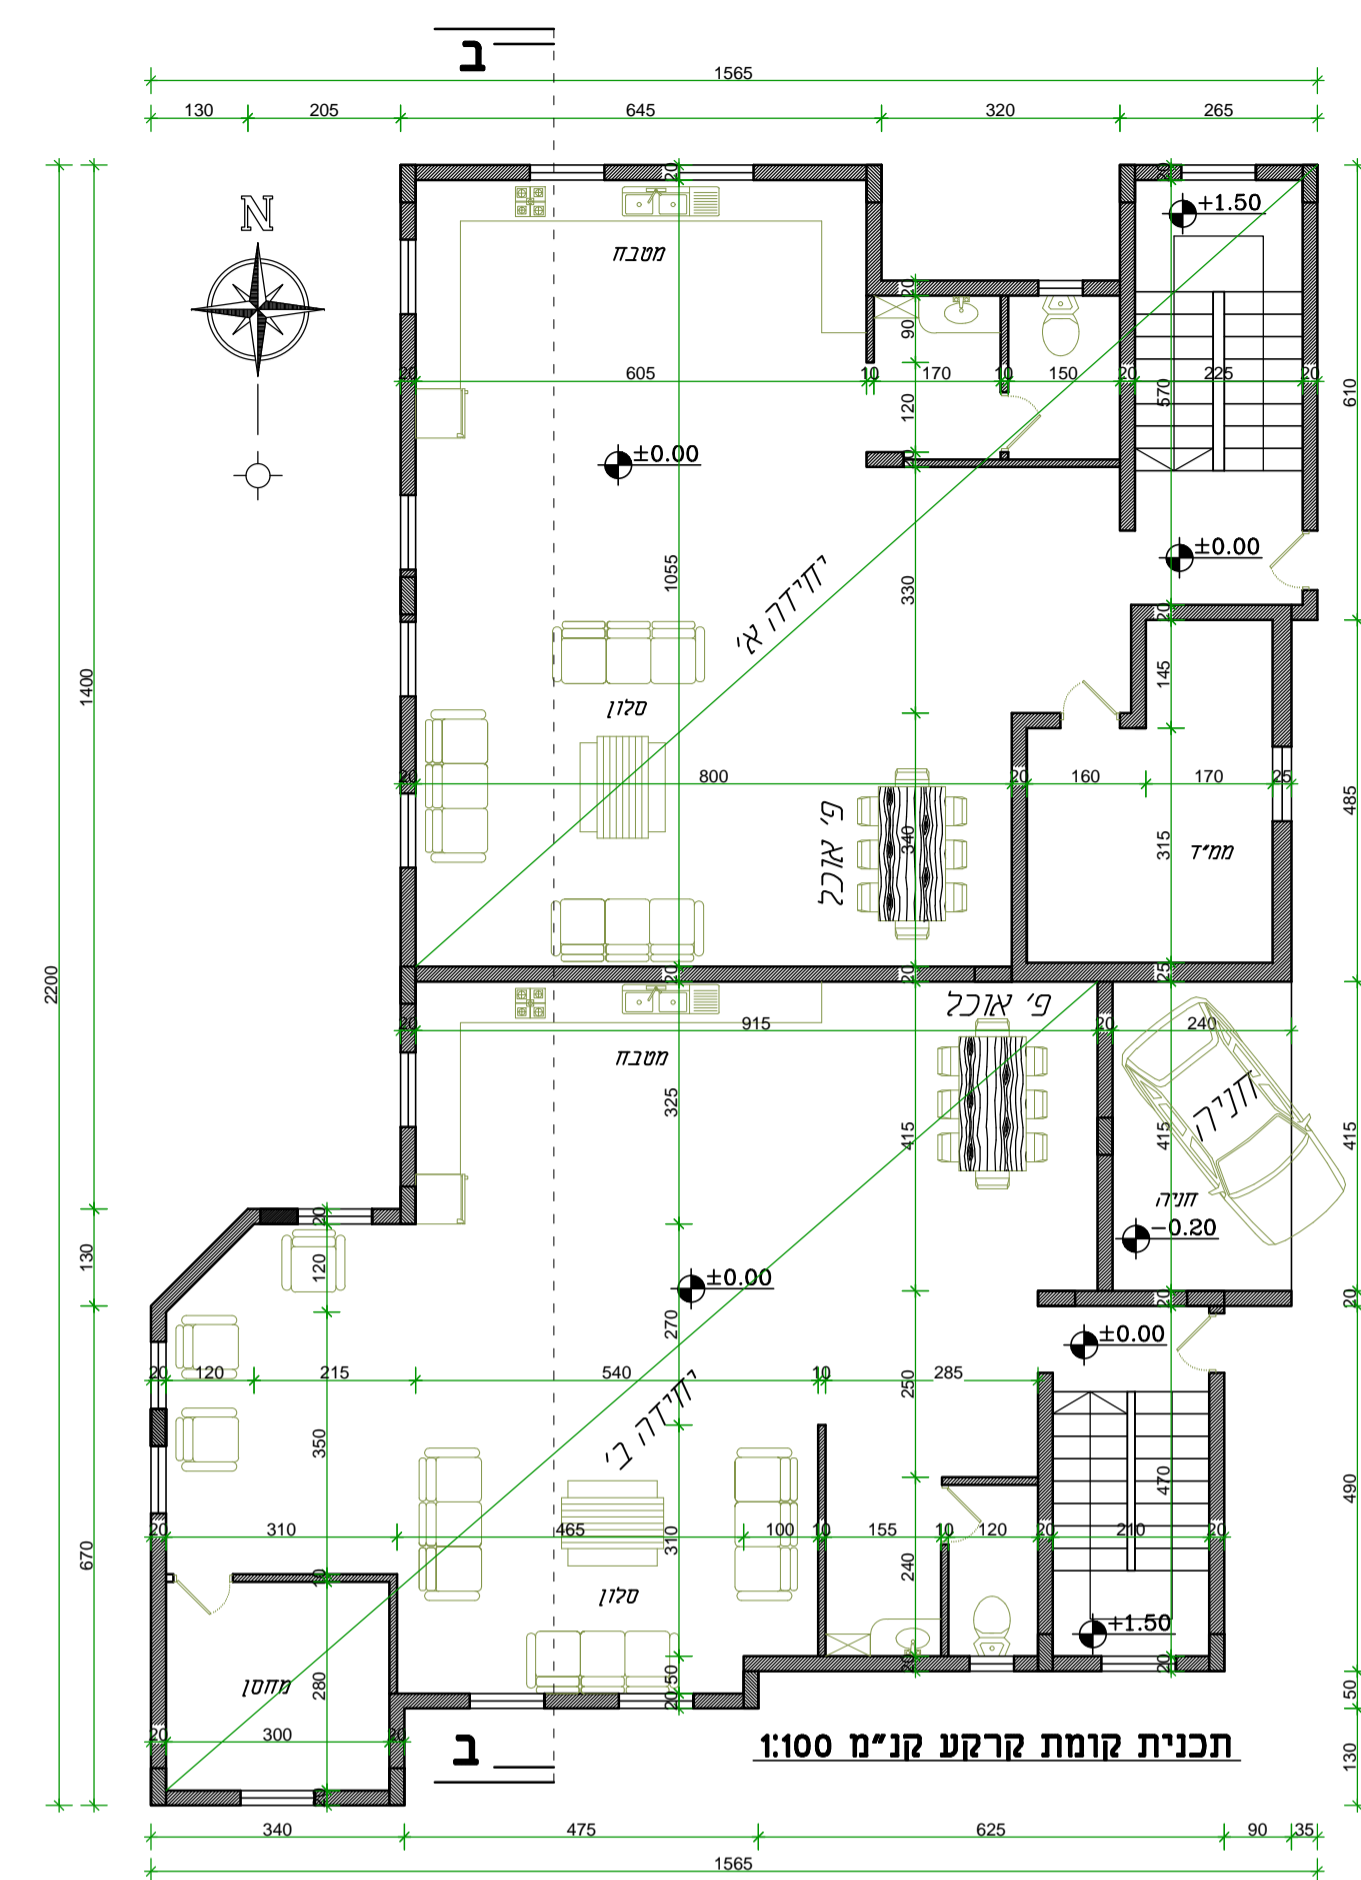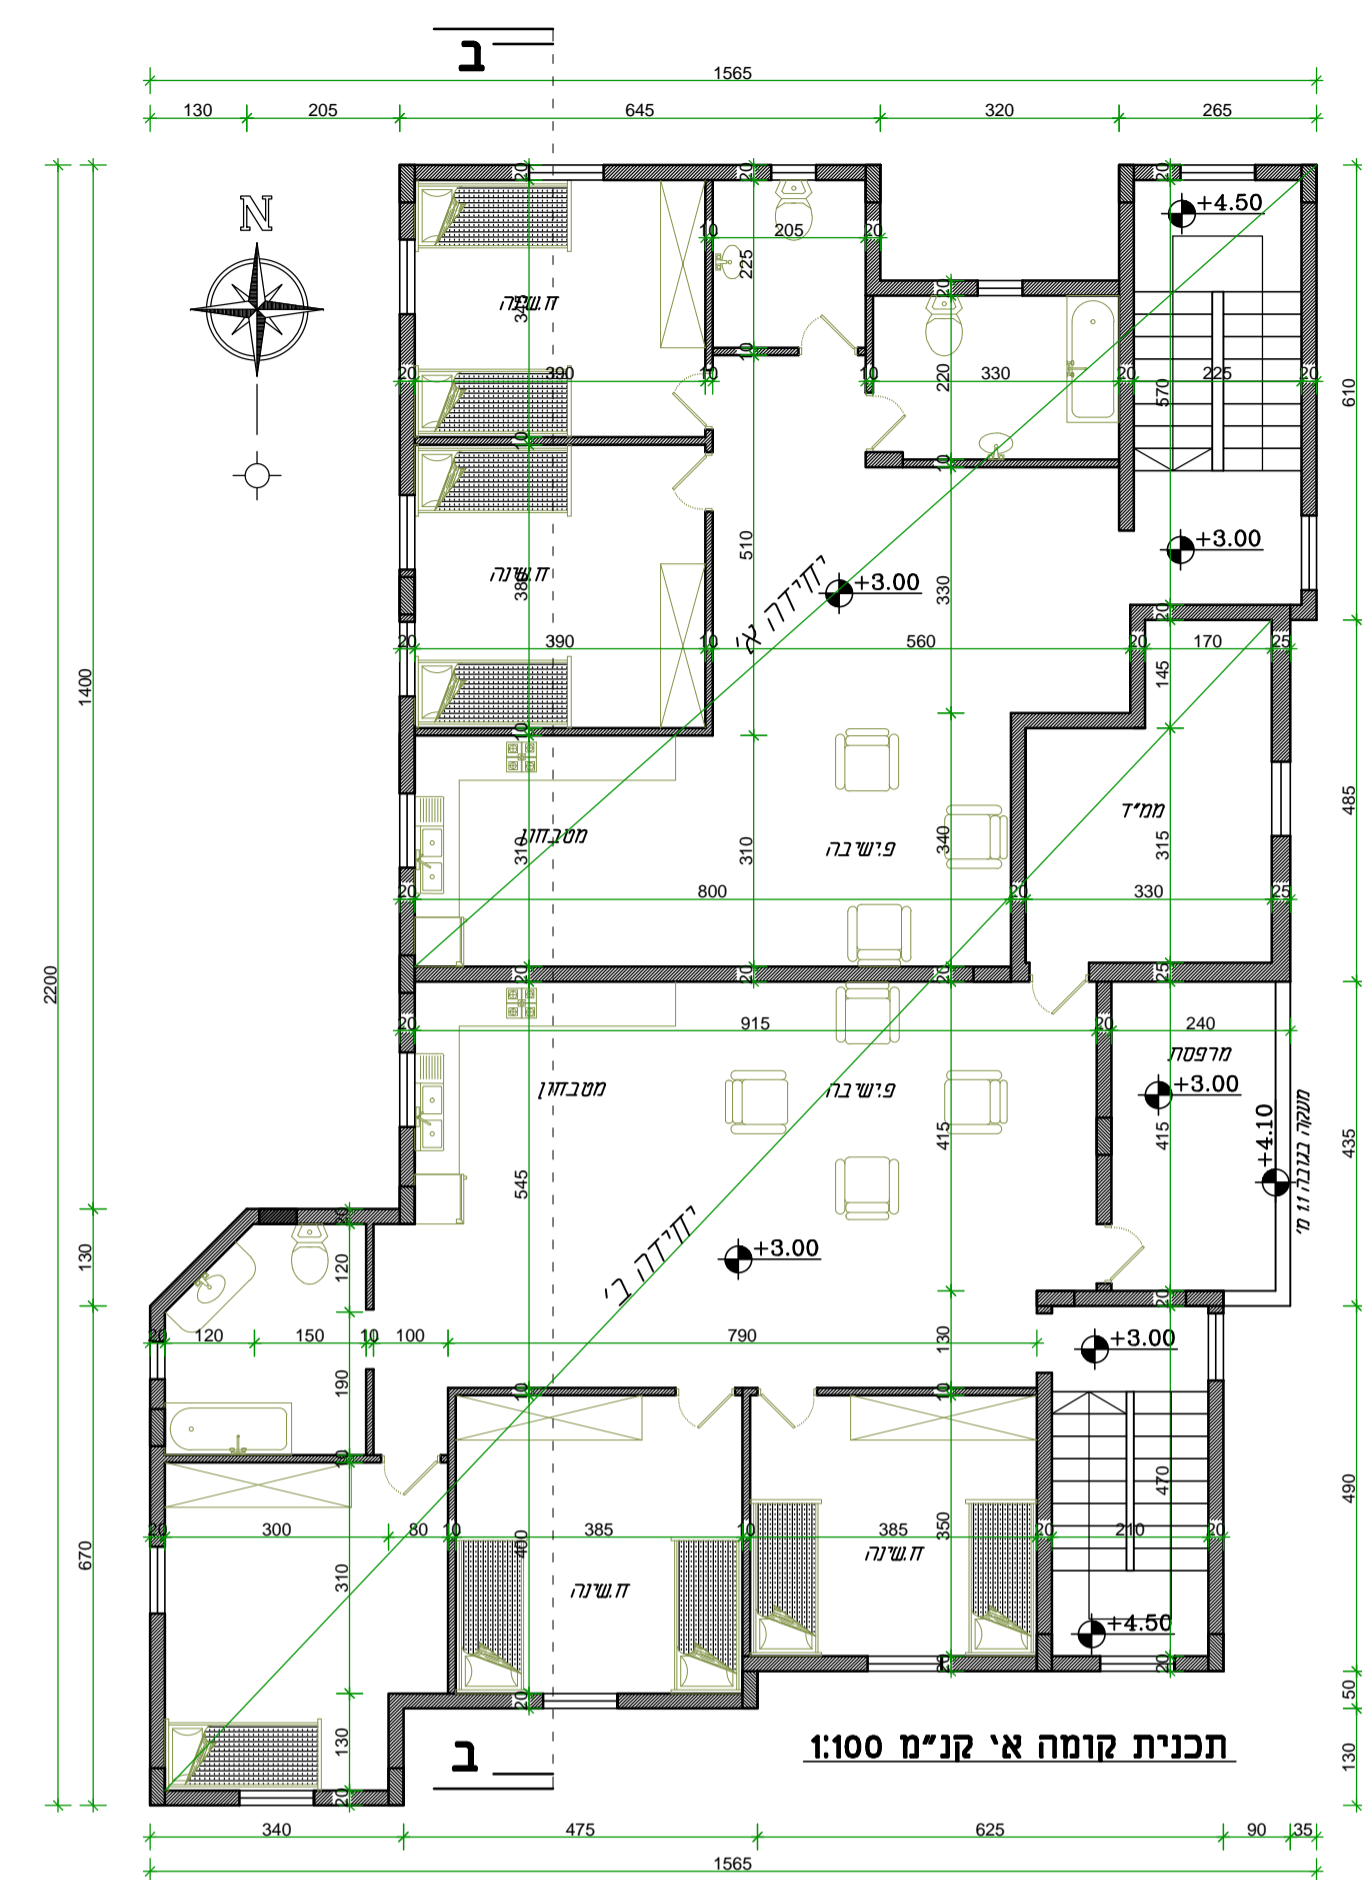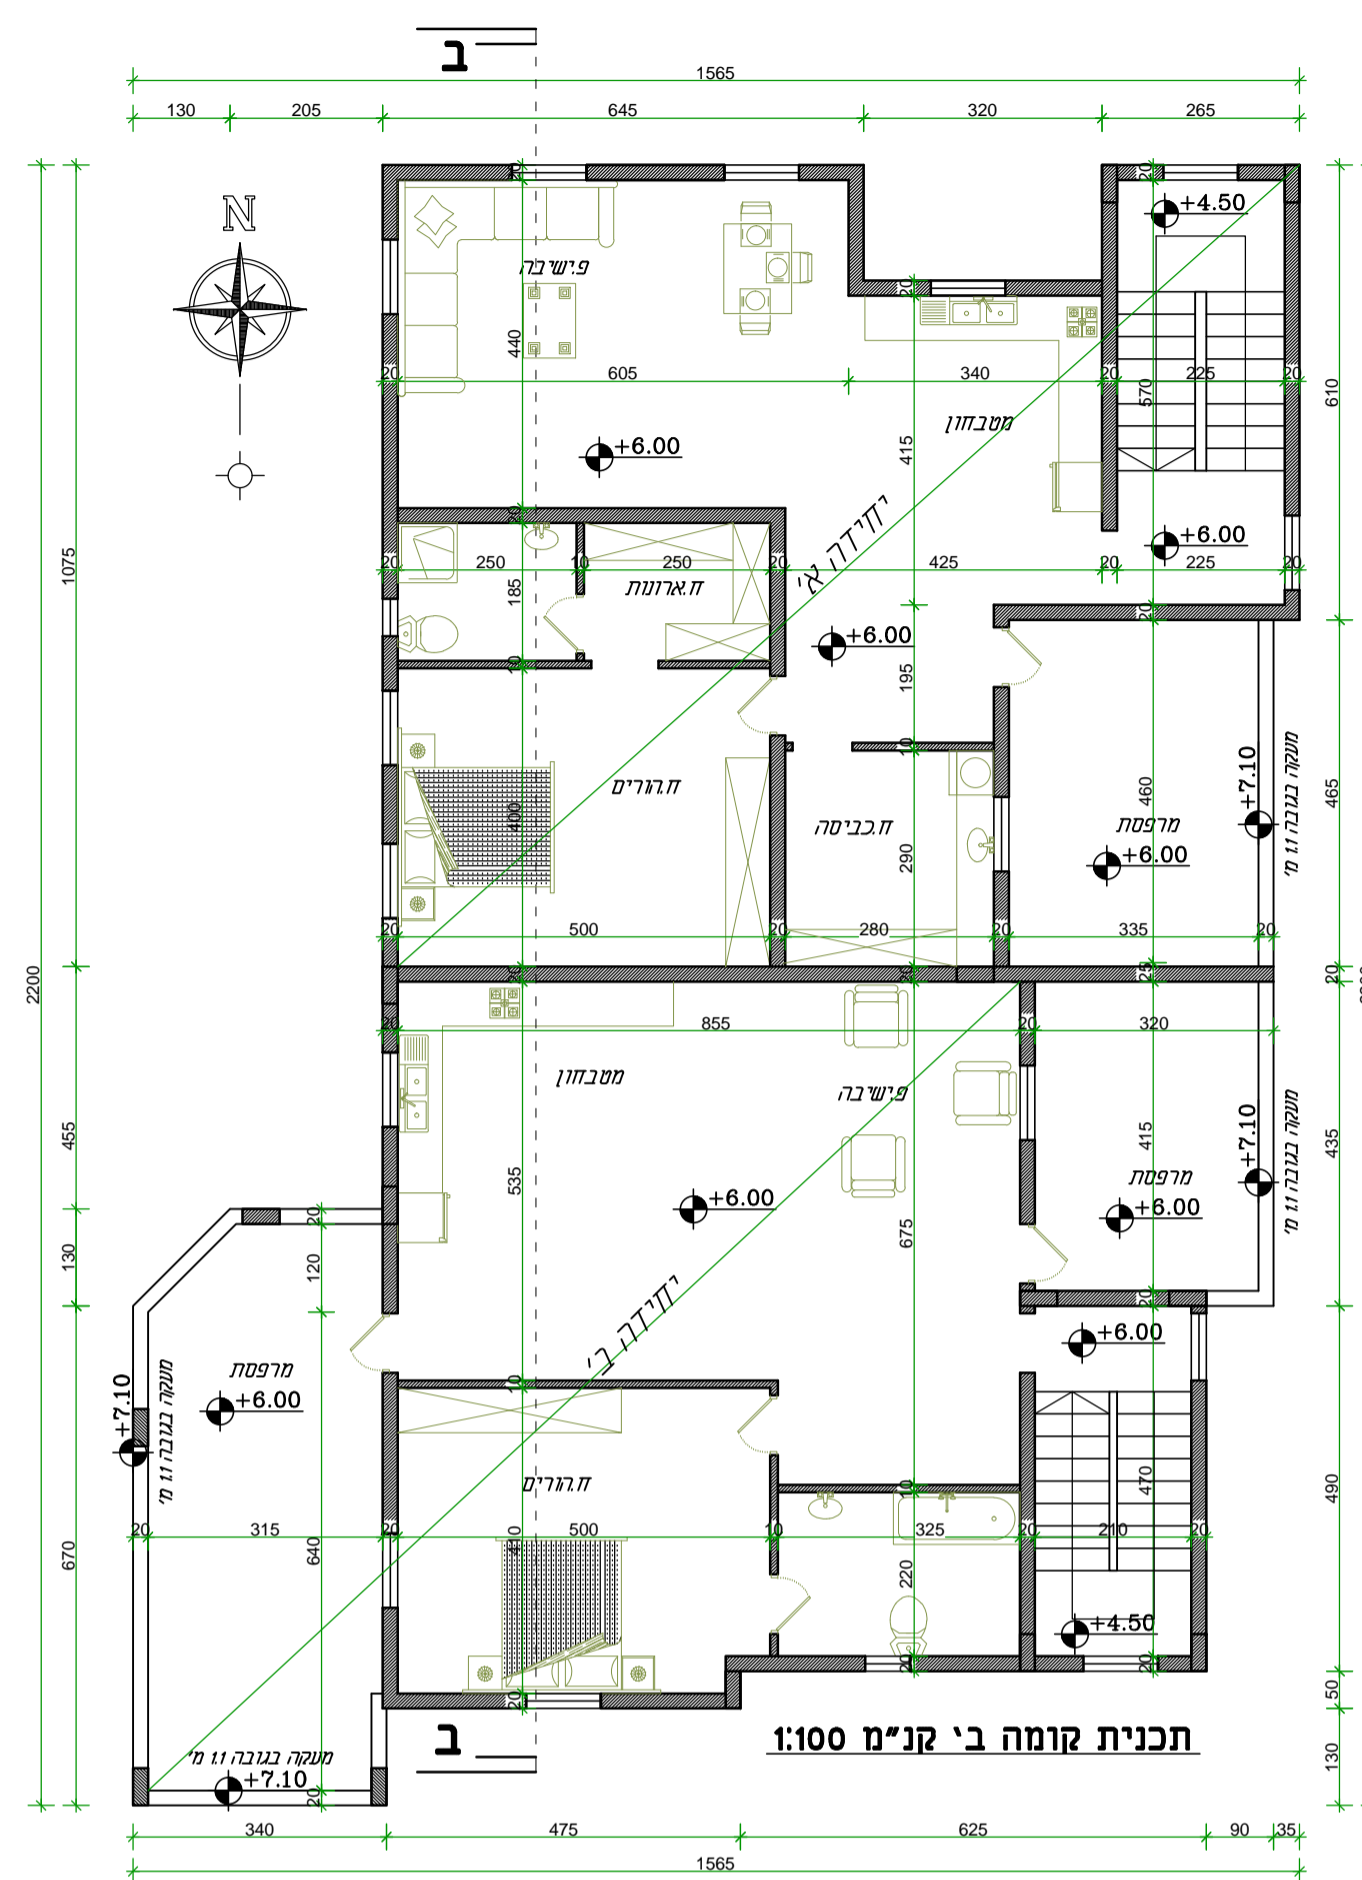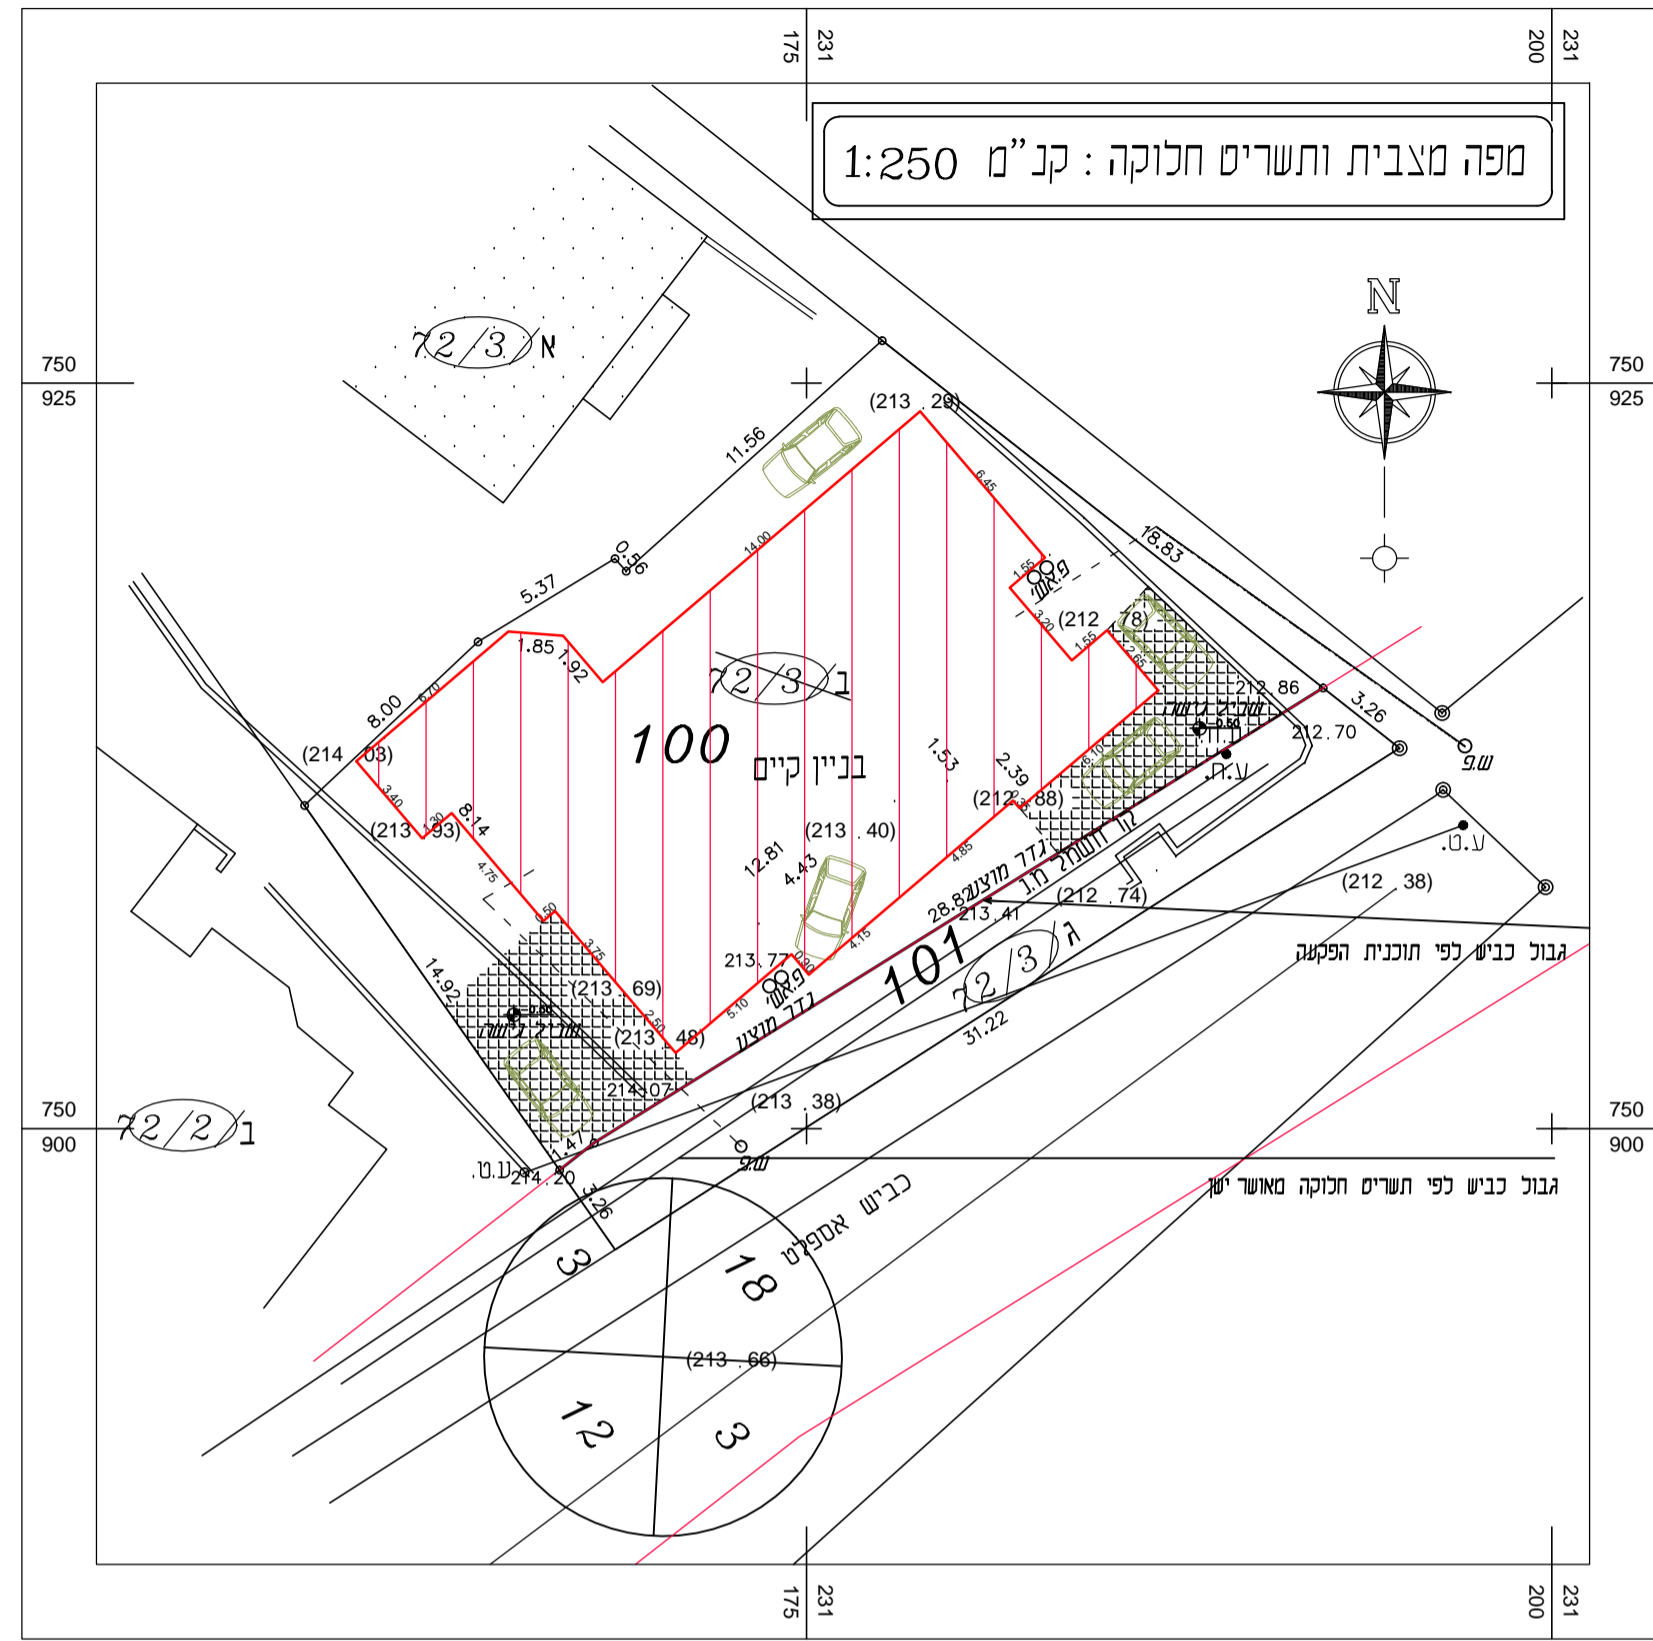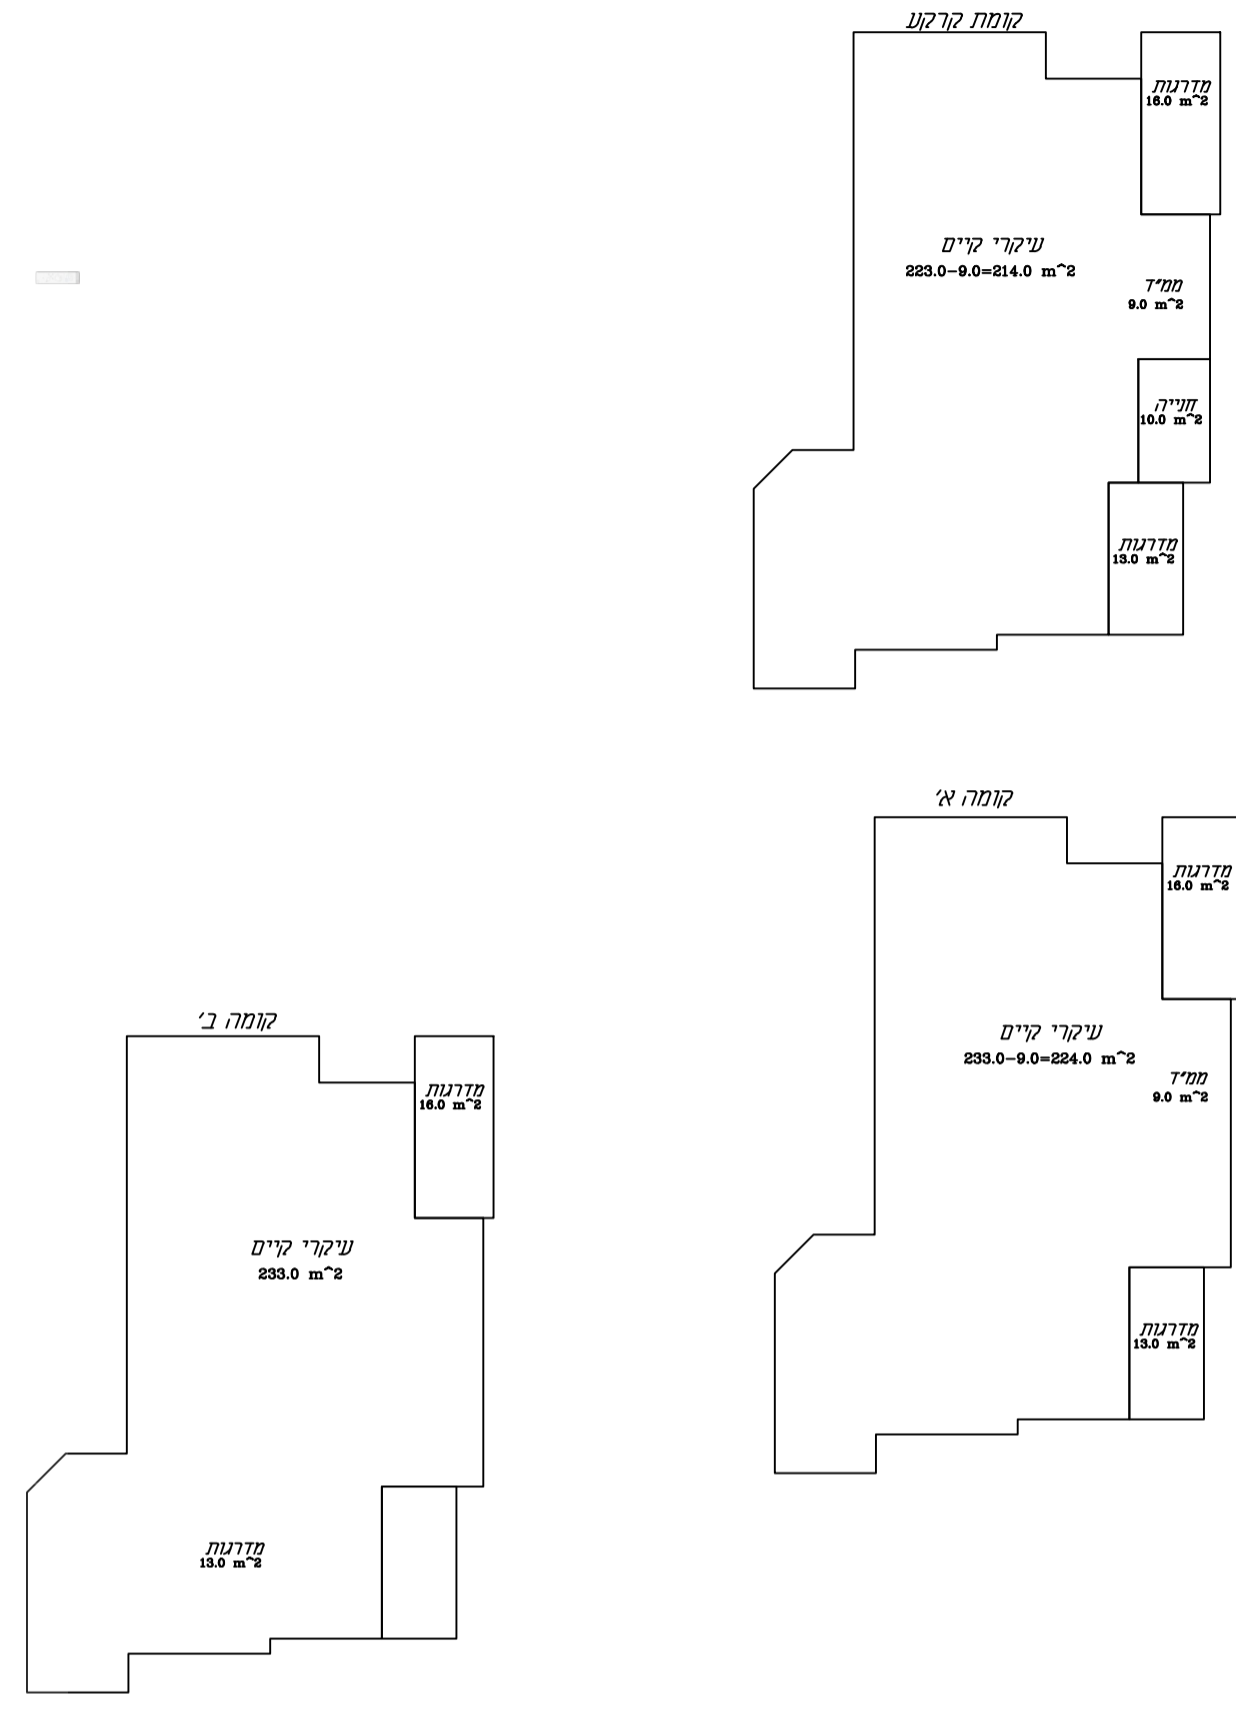

חלקי שירות (מ"ר)										רשימת העיקריים (מ"ר)			
סוג	שטח	סכום	אזור	מבנה	מבנה	מבנה	מבנה	מבנה	מבנה	סוג	שטח	סכום	אזור
מבנה	262	10.34	48	48						מבנה	214	214	214
מבנה	56.46	8.18	38	38						מבנה	224	224	224
מבנה	50.10	233								מבנה	233	233	233
מבנה	162.79	757	18.49	86	86					מבנה	671	671	671