



Road3

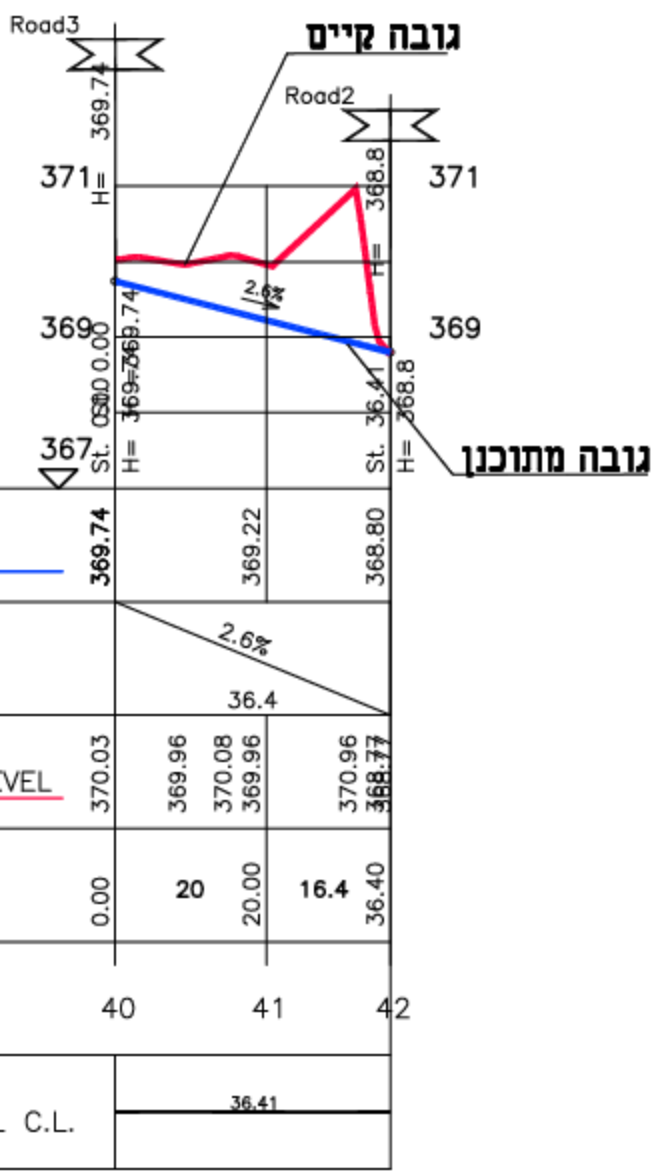

Road4



Road2

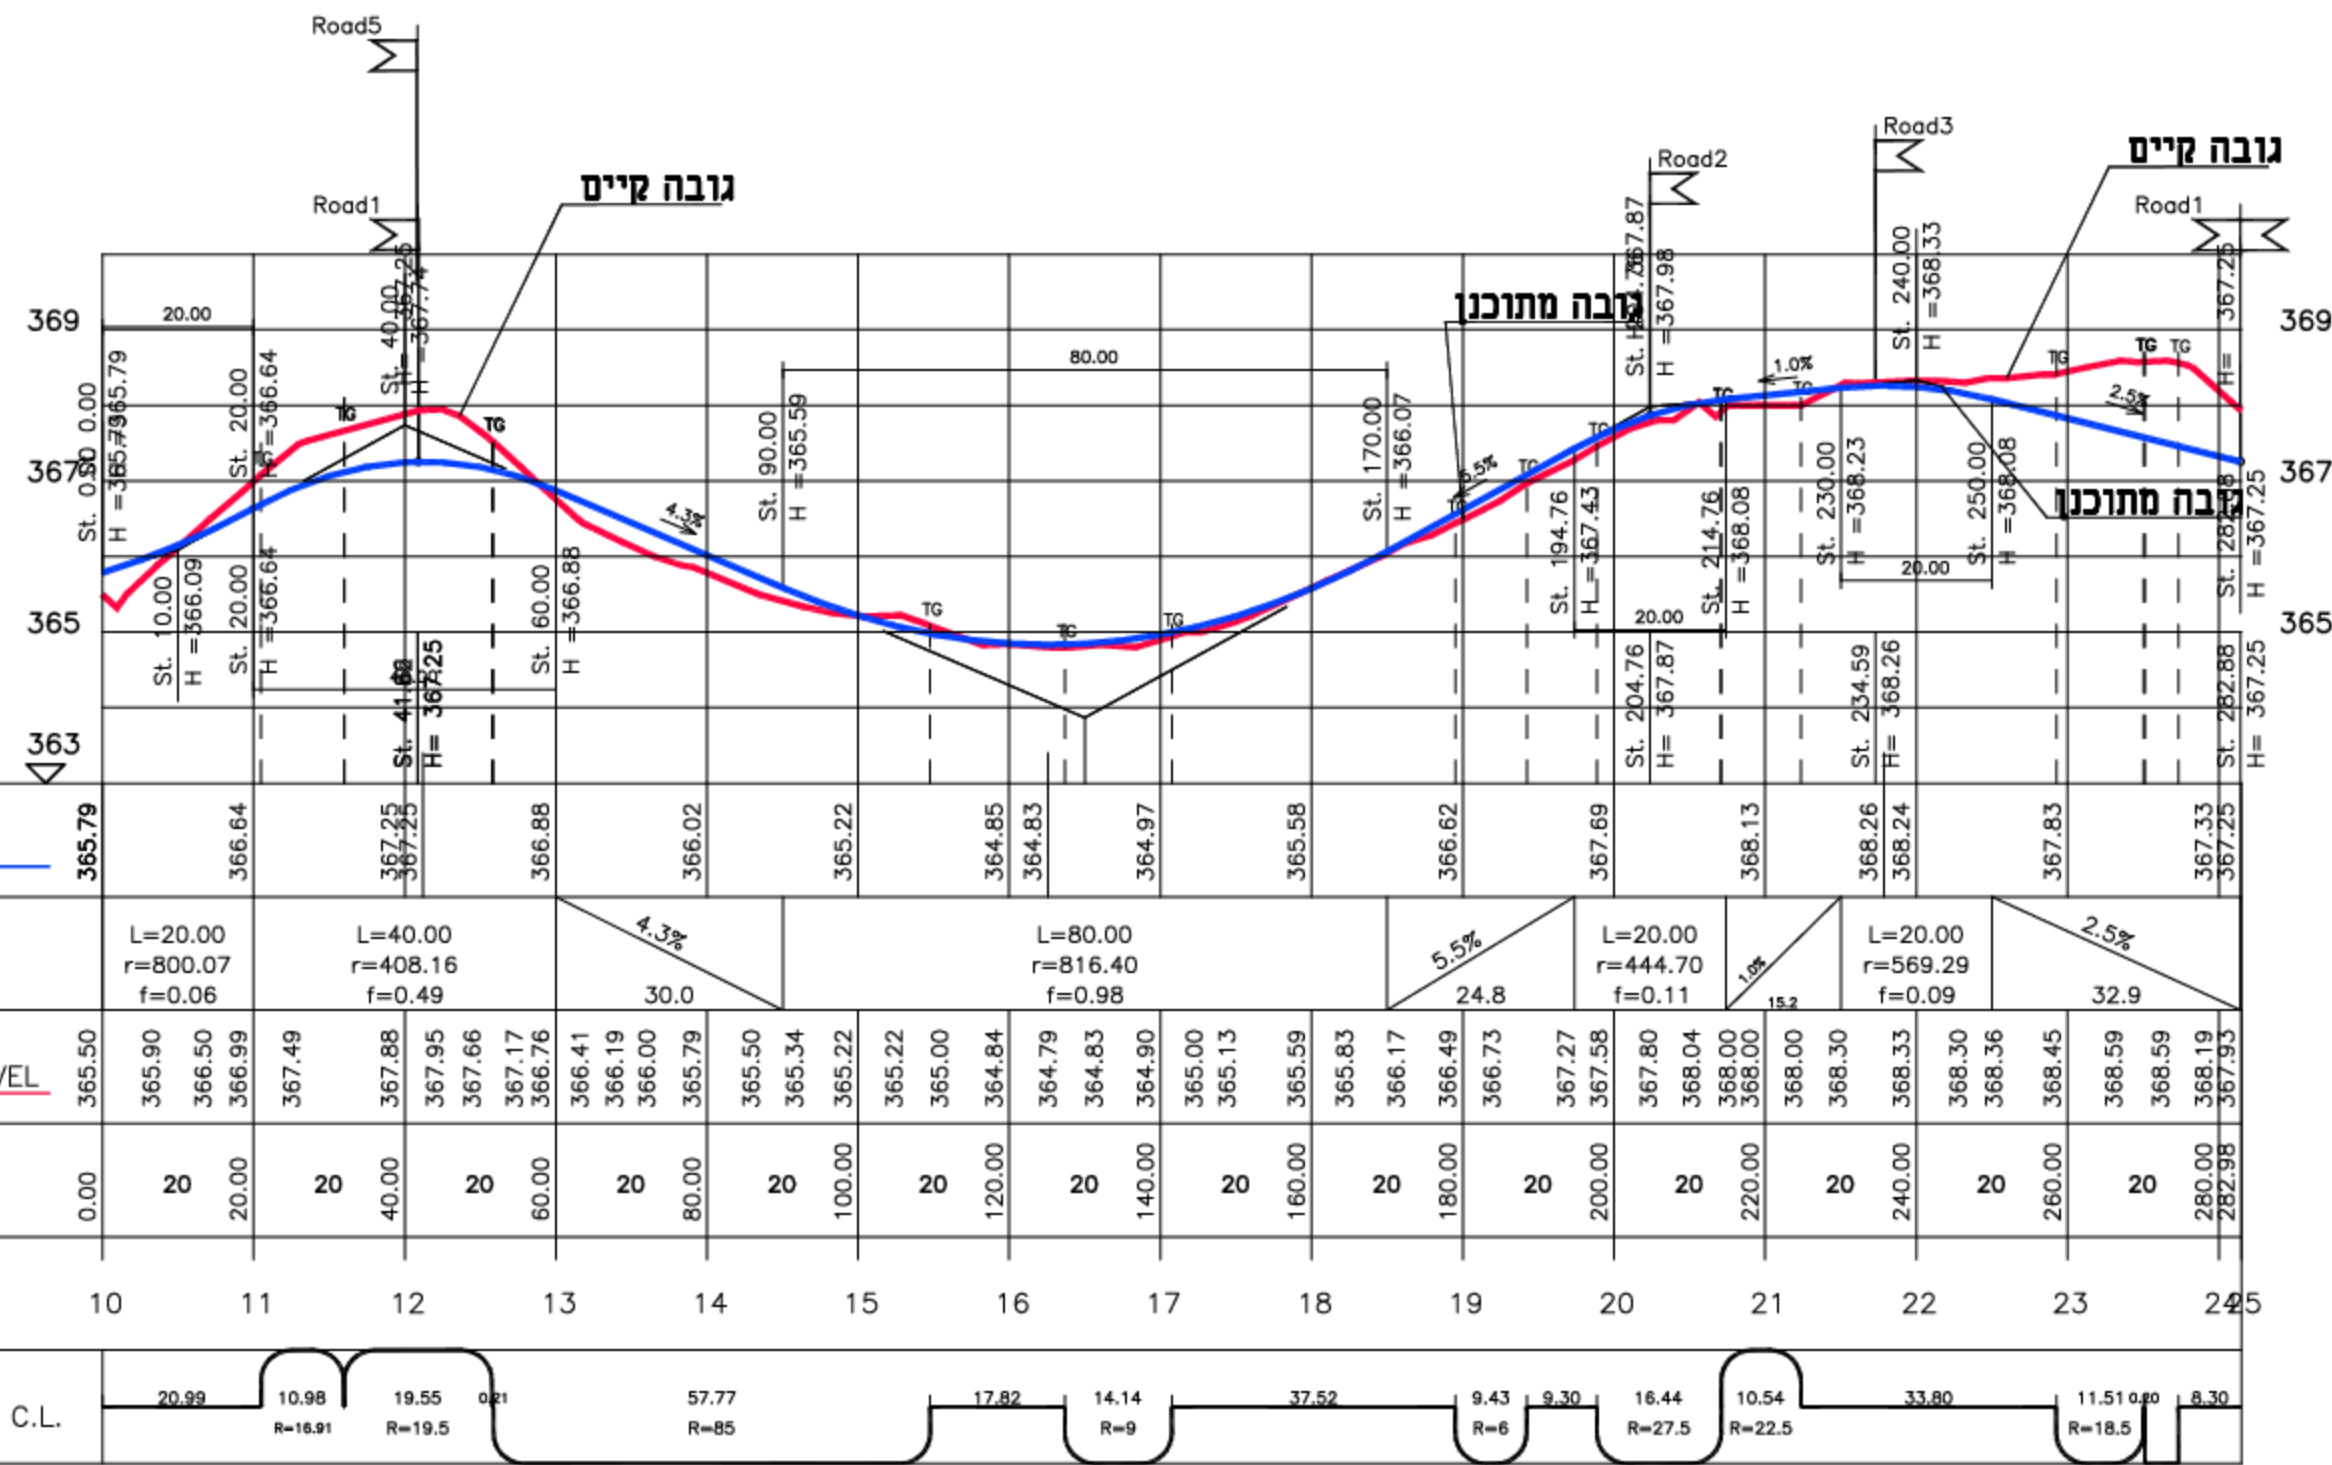

Road5

תפוצה	
תפוצה	
הערות:	

המבצע אחראי לבדיקת המידות ולהתאמתן במקום. על המבצע לבקור את כל המידות, ועל כל טעות או אי התאמה עליו להודיע למתכנן אין לקבוע גדלים ע"י מדידה בשרטוט

שינויים ותוספות	
מס.	מרות השינוי
6	עדכון לפי הערות
5	עדכון לפי הערות
4	תכנון חלופה שניה
3	עדכון לפי הערות אדריכל
2	עדכון לפי הערות אדריכל
1	עדכון לפי הערות
0	תכנון ראשוני

לעיון
 לאישור
 למכרז
 לביצוע

נספח תנועה וזחניה לתוכנית מס: 201-0257303 שינוי ייעוד מבנה משק לתעסוקה

הוכן עבור:		
שם גליון:	חתיכים לאורך כבישים	
מס' גליון:	T-03-01	
קנ"מ:	1:100	
מס' פרויקט:	16-077	
שם קובץ:	section-road.dwg	
חתימה	תאריך	שם
	17.05.2016	מאלק
	21.02.2017	יאסמין
	21.02.2017	מאלק
	21.02.2017	מאלק

הרמון מהנדסים בע"מ

אנג'ל סבאג עליו
אדריכלות, הנדסה אזרחית, תכנון כבישים, קונסטרוקציה
ניהול ומיקוד, הנדסת בניית, שירותי נישות

רח' קרן הירוסד ו'ז, תד. 5447, קרית שמונה מיקוד 1534
טל: 077-8123334
פקס 072-2765147

אנג'ל סבאג עליו 052-3278740
אנג'ל סבאג מאלק 052-3763707

בקרוב באזור שלנו www.hermon-eng.com

חוק התכנון והבניה, התשע"ו-1986
 משרד האוצר - מתוך צפון
 תעודת היתר הבניה 10257303
 תעודת התמורת החלטה ביום: 10/08/2016
 לתפקיד את התכנית: 2008/2017
 תאריך: 2008/2017

