


תכנית מס' 260-0343491

ראמה


תוכנית מתאר מקומית כוללת

**נספח תנועה
חתכים אופייניים**


זכות דרך - 10.00 מ' -

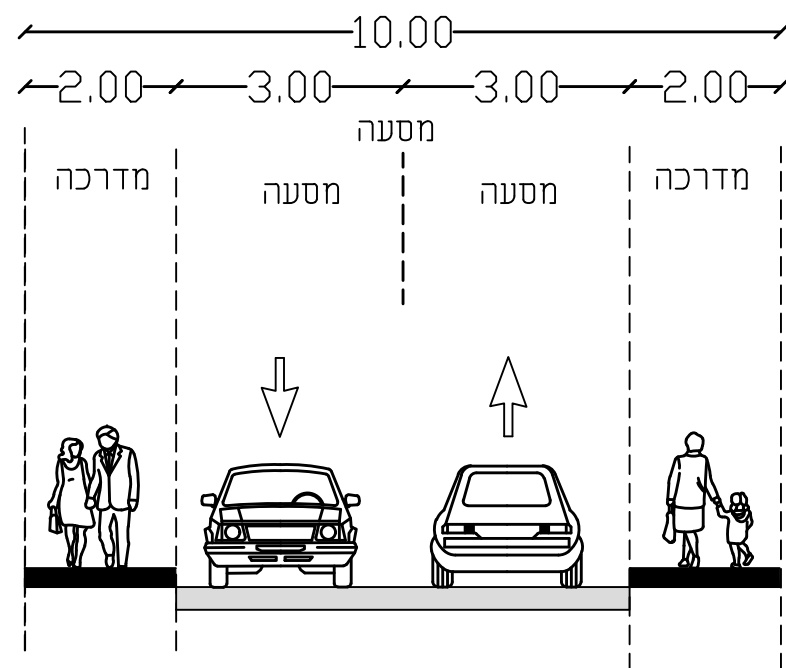


זכות דרך - 18.00 מ' -

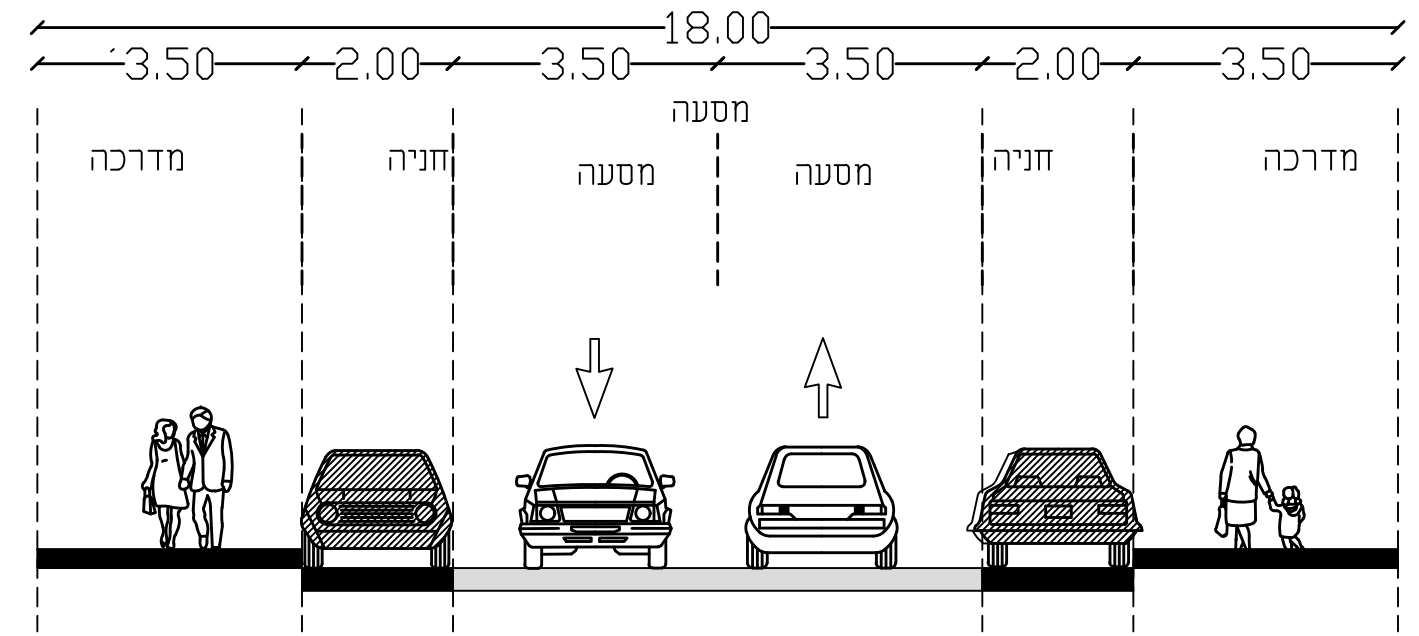


זכות דרך - 12.00 מ' -

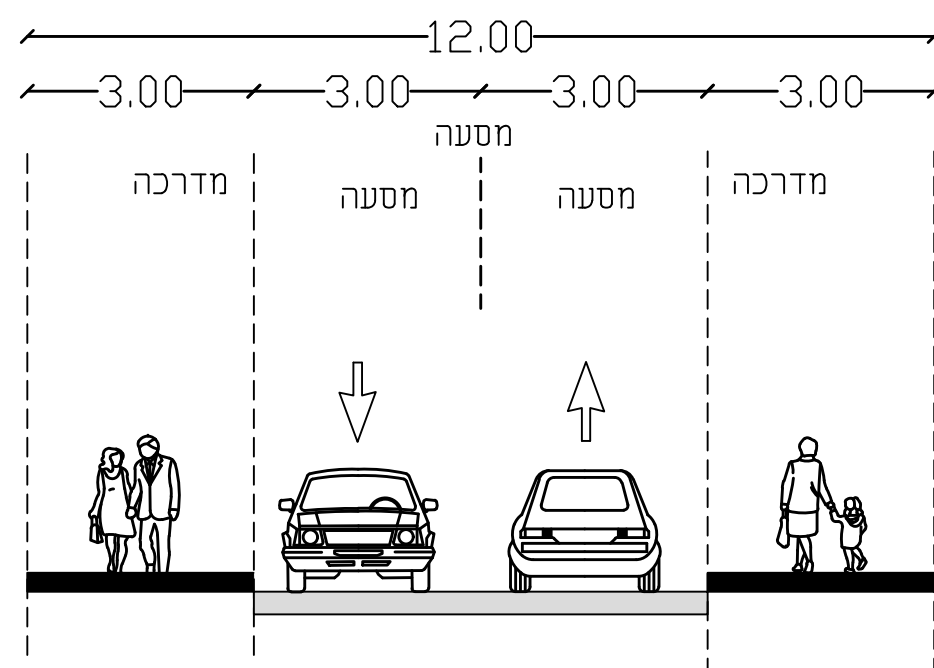


זכות דרך - 24.00 מ' -

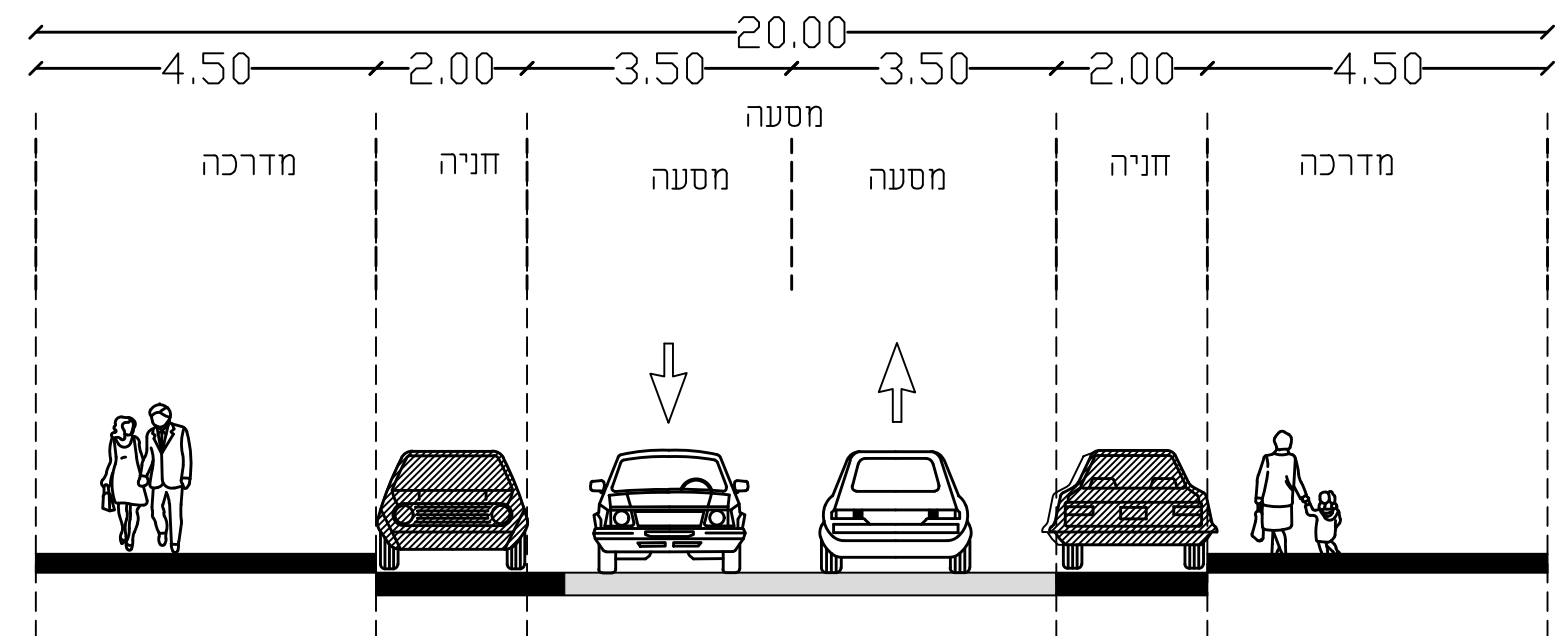


זכות דרך - 15.00 מ' -

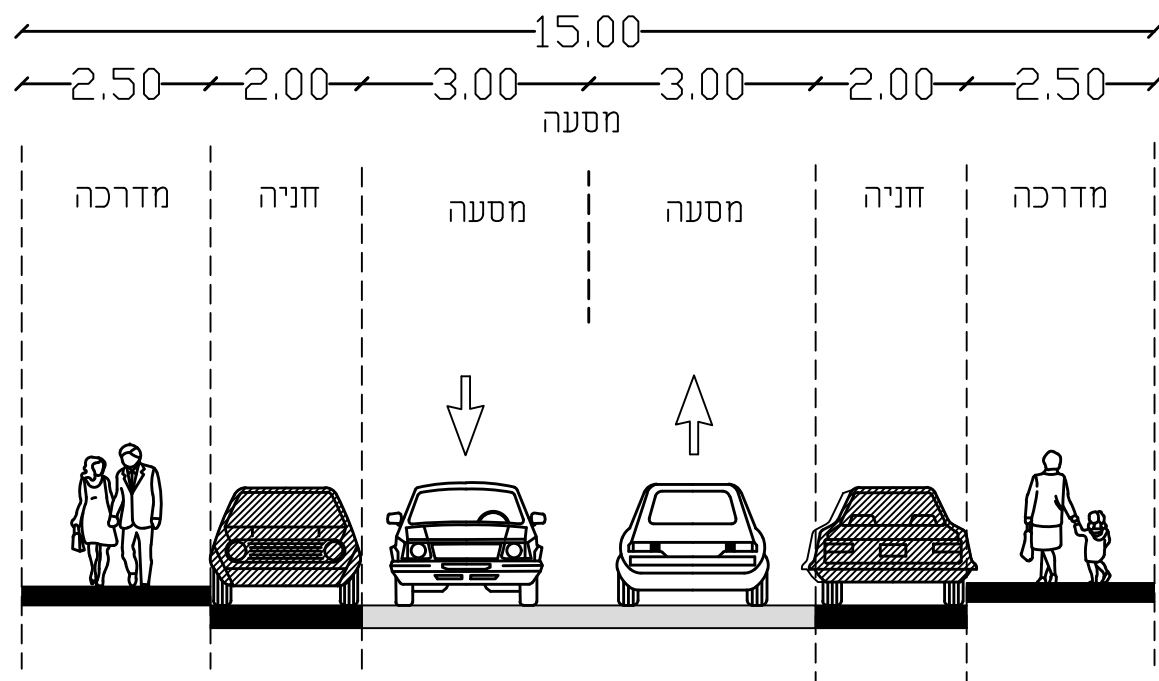

**כביש מס' 864
זכות דרך - 15.00 מ' -**

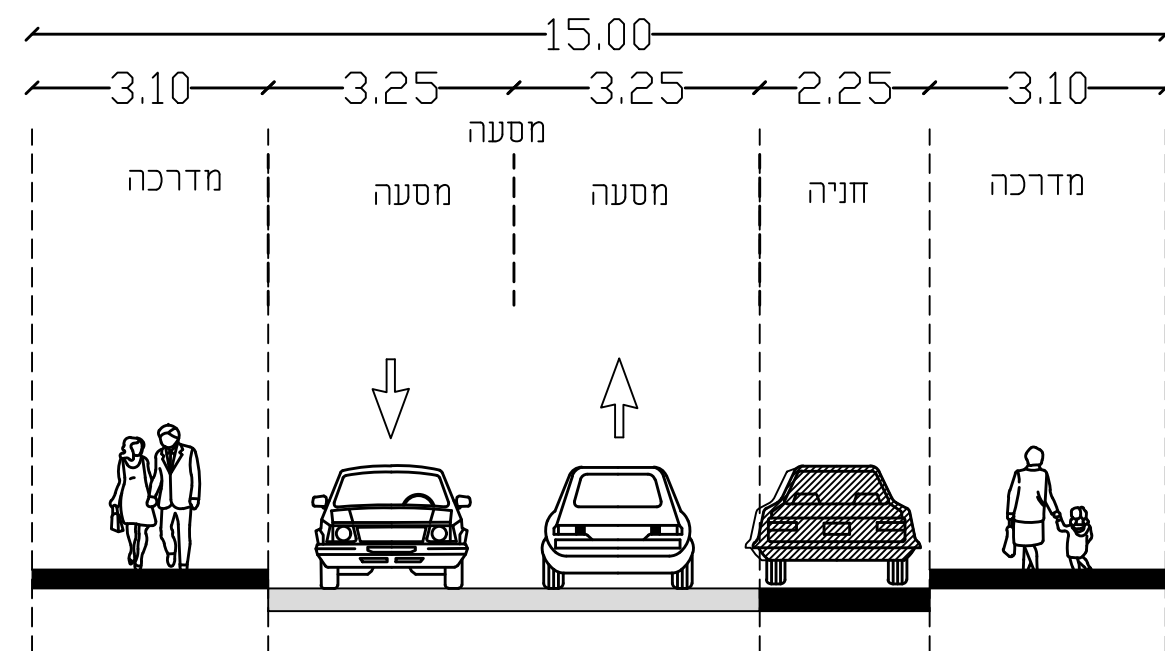

זכות דרך - 16.00 מ' -

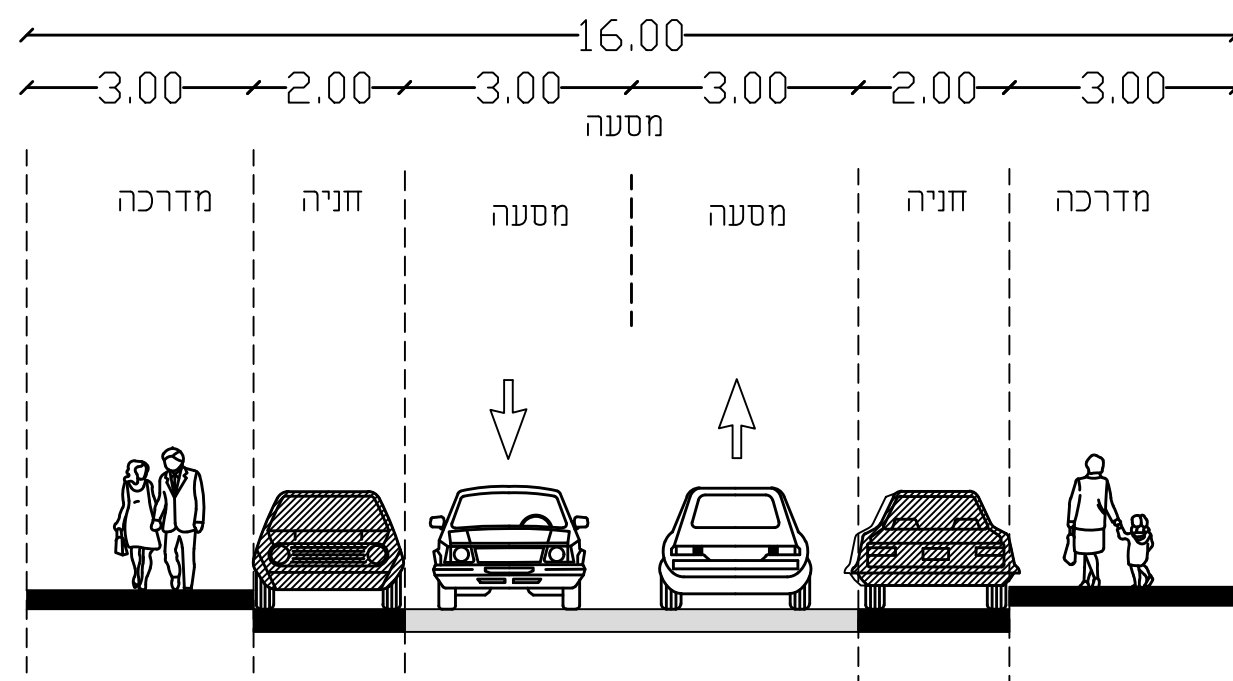

שלב: הפקדה : 02 : מהדורה : תאריך : 01.4.2017
שלב: הפקדה : 03 : מהדורה : תאריך : 09.10.2018

עורך נספח

מסאל מהנדסים בע"מ

תנועה, כבישים ותשתיות

מדינת ישראל
מ"ב אור חנוניה 40400 ת.ד. 3393
פ.ק. 09-7996526
ני"ד: 052-4484874
ashraf-m@zahav.net.il