
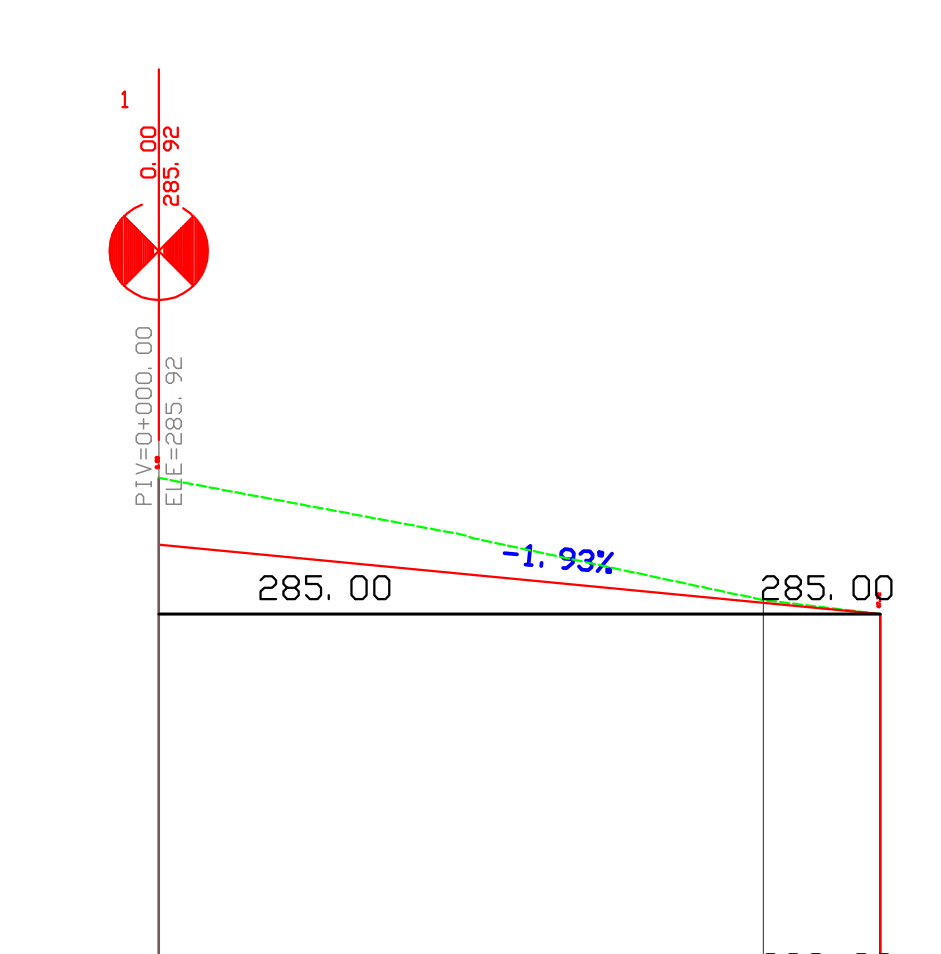
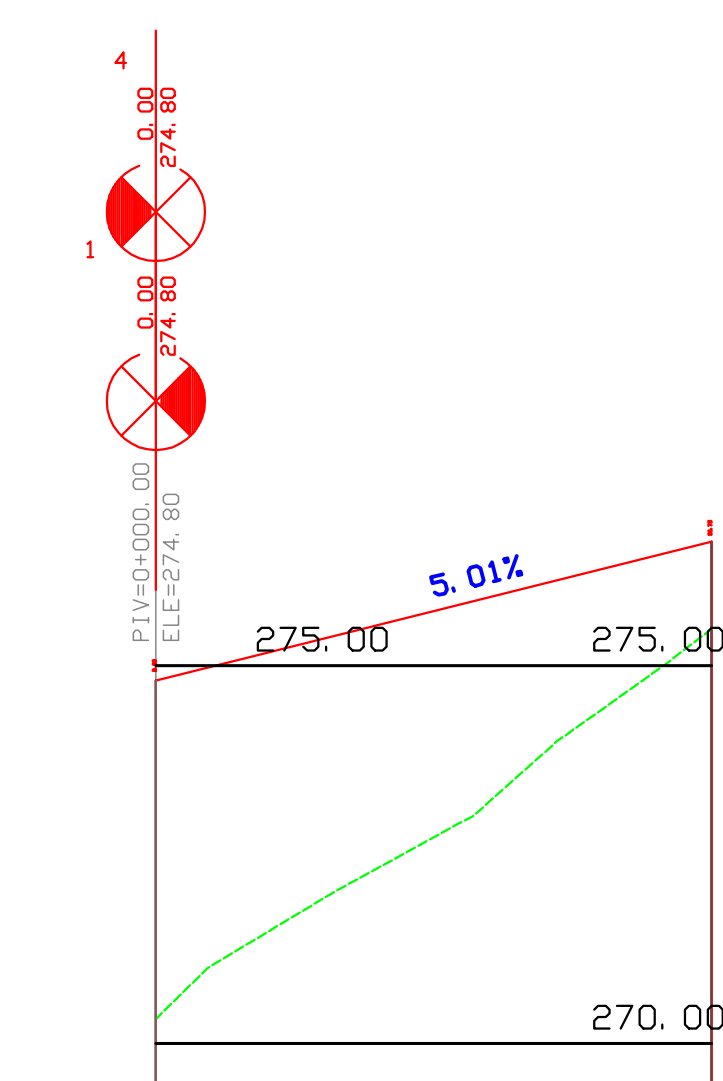


DESIGN ELEVATION רומ סמוכין	292.45	292.45	291.05	289.05	288.25	286.75	285.52	285.45	284.16	280.46	279.17	277.97	276.37	275.97	274.80	274.80
EXIST. ELEVATION רומ קיים	292.45	292.45	291.05	289.05	288.25	286.75	285.52	285.45	284.16	280.46	279.17	277.97	276.37	275.97	274.80	274.80
SLOPES שיעור	-6.00%															
LEFT DITCH	LEFT DITCH															
תעלה שמאל	תעלה שמאל															
Junction	Junction															
נקודת צומת	נקודת צומת															
RIGHT DITCH	RIGHT DITCH															
תעלה ימין	תעלה ימין															
HORIZONTAL AXIS צד כביש	L=17.68, R=1000, F=0.05, L=20.0, R=1500, F=0.08, L=15.00, A=3.70%, R=541, F=0.09, L=20.0, A=3.70%, R=541, F=0.09, L=40.00, A=0.00%, R=936294, F=0.00, L=22.85															
CUMM. DISTANCE	0.00	20.00	40.00	60.00	80.00	92.21	100.00	120.00	140.00	160.00	180.00	200.00	220.00	240.00	260.00	282.84
מרחק רץ	20.00, 20.00, 20.00, 20.00, 20.00, 20.00, 20.00, 20.00, 20.00, 20.00, 20.00, 20.00, 20.00, 20.00, 20.00, 20.00															
שם חתך	100, 102, 104, 106, 108, 110, 112, 113															

DESIGN ELEVATION רומ סמוכין	274.80	274.80	274.00	273.15	272.35	271.38	271.38
EXIST. ELEVATION רומ קיים	274.80	274.80	274.00	273.15	272.35	271.38	271.38
SLOPES שיעור	-4.02%						
LEFT DITCH	LEFT DITCH						
תעלה שמאל	תעלה שמאל						
Junction	Junction						
נקודת צומת	נקודת צומת						
RIGHT DITCH	RIGHT DITCH						
תעלה ימין	תעלה ימין						
HORIZONTAL AXIS צד כביש	L=12.05, R=26, SGR, TNG=28.69, B1S=12.55, LEN=43.72, L=15.32						
CUMM. DISTANCE	0.00	20.00	40.00	60.00	80.00	87.03	87.03
מרחק רץ	20.00, 20.00, 20.00, 20.00, 20.00, 20.00, 20.00						
שם חתך	400, 402, 404, 405						

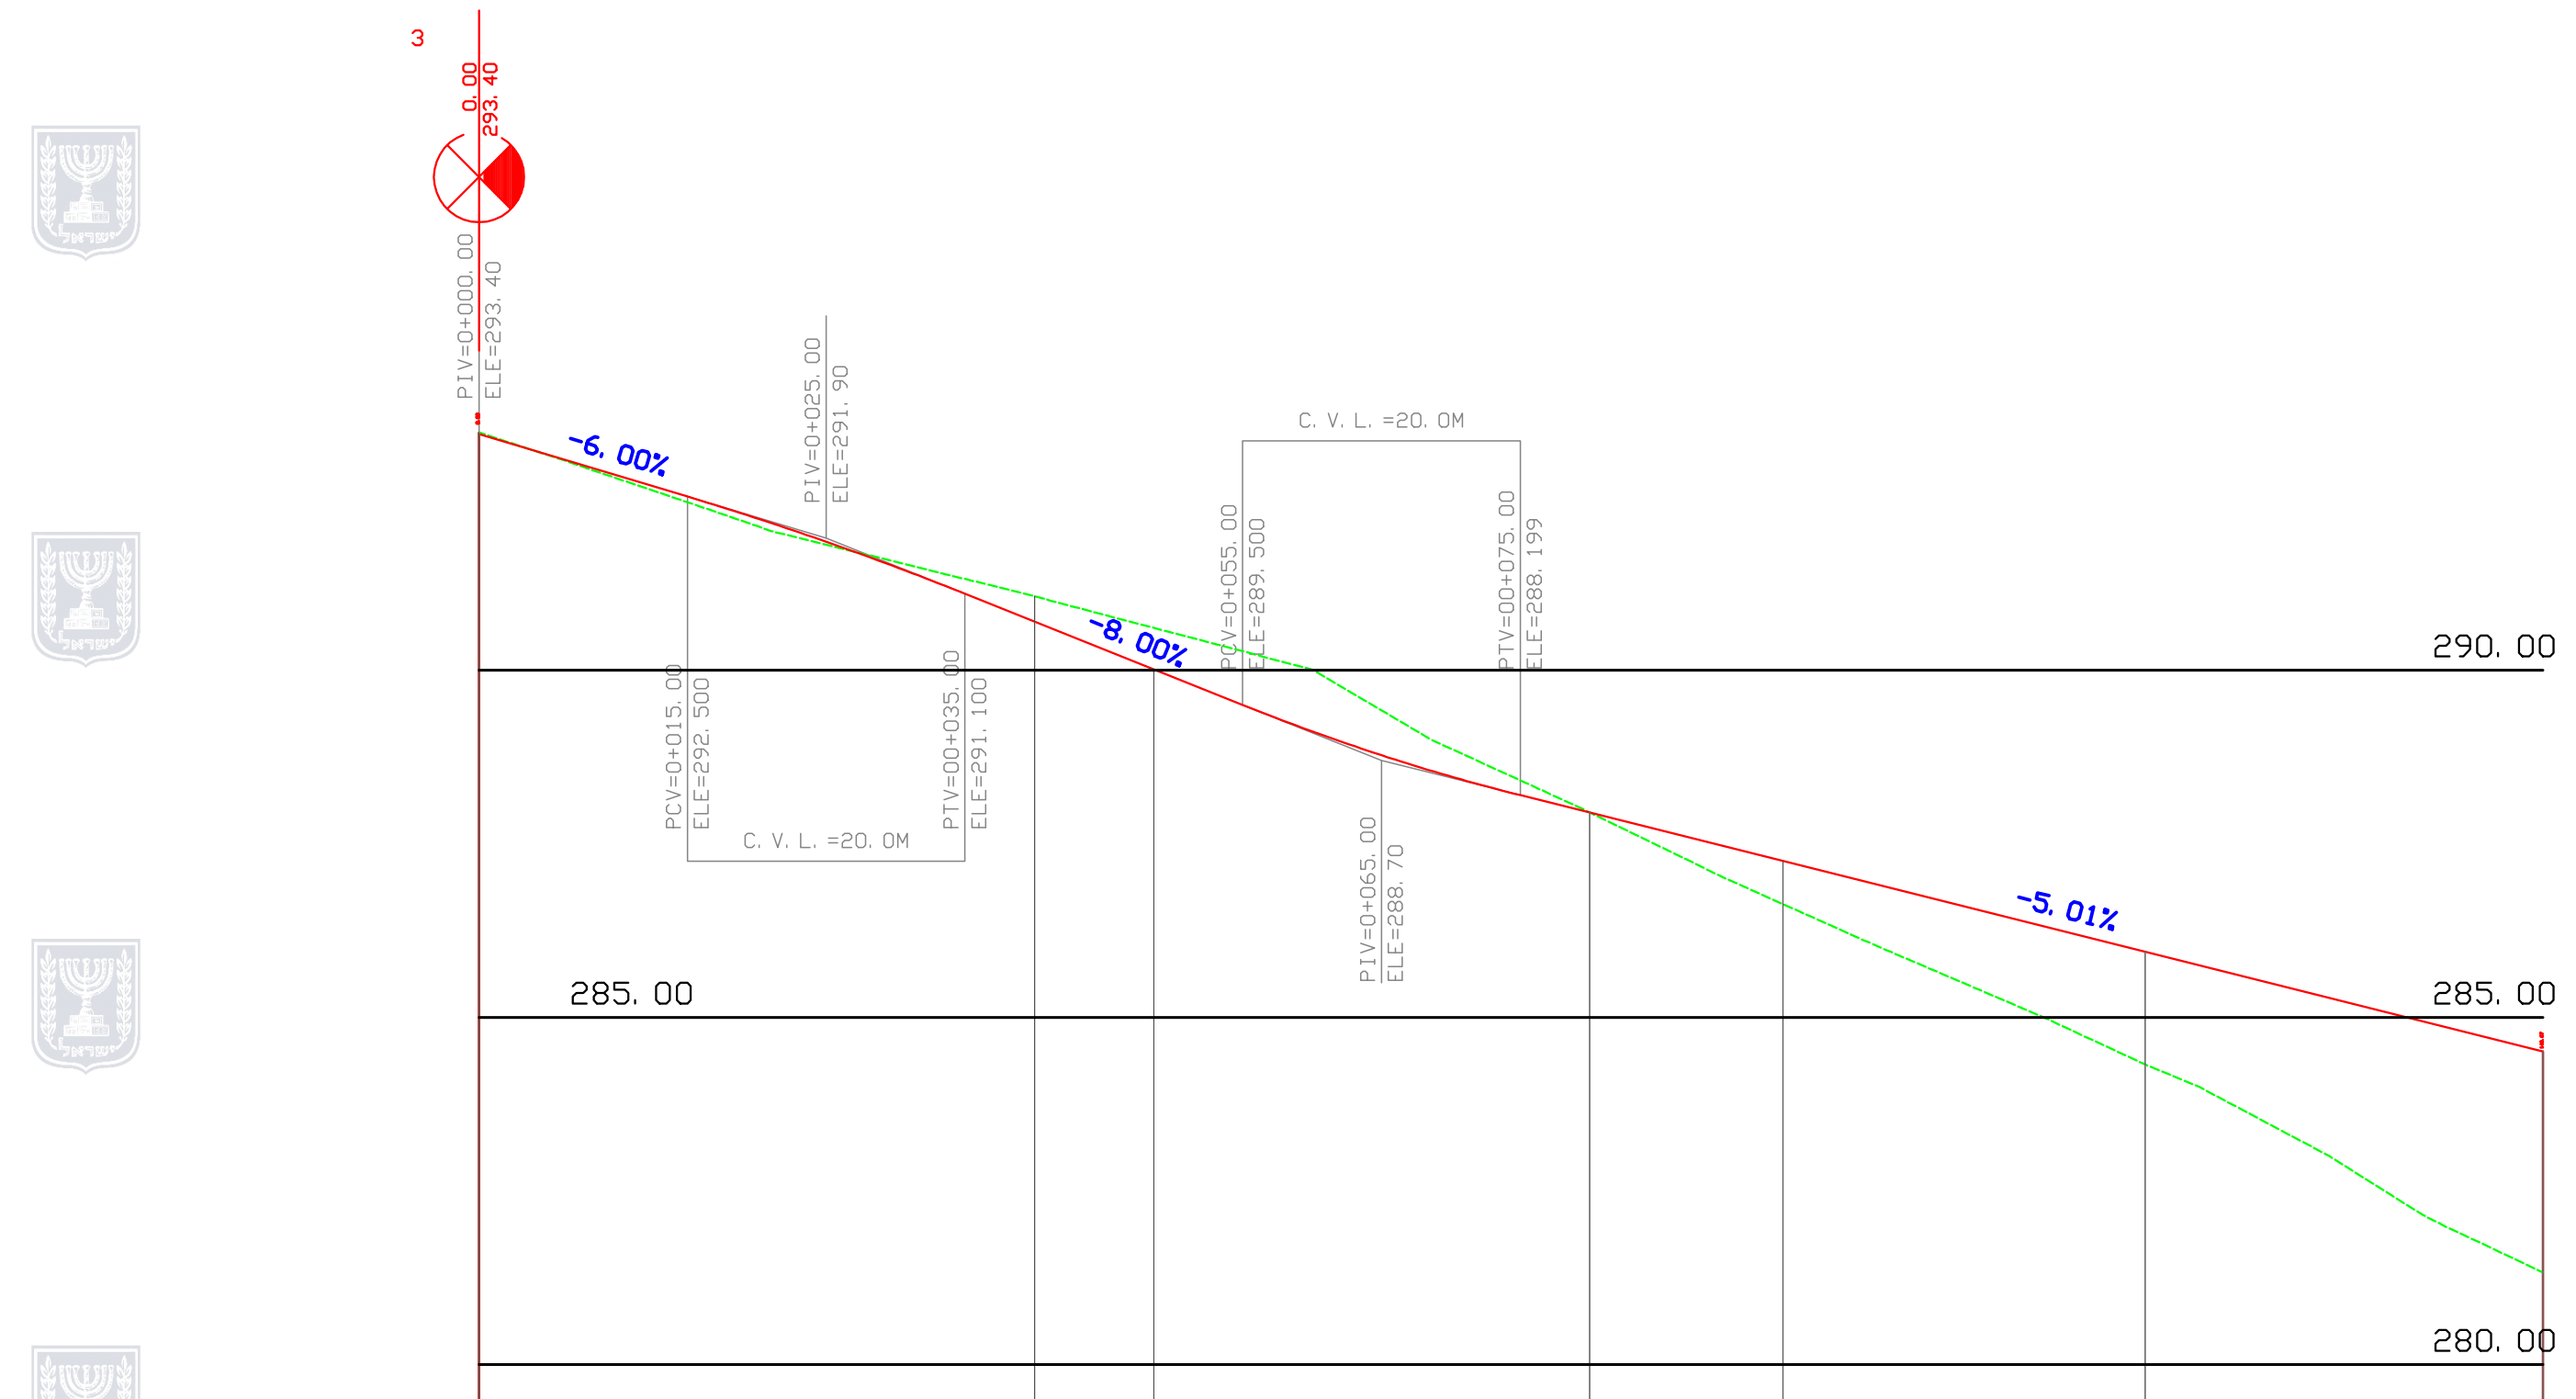

DESIGN ELEVATION רומ סמוכין	293.40	293.40	292.15	290.75	289.15	287.94	284.51
EXIST. ELEVATION רומ קיים	293.40	293.40	292.15	290.75	289.15	287.94	284.51
SLOPES שיעור	-6.00%						
LEFT DITCH	LEFT DITCH						
תעלה שמאל	תעלה שמאל						
Junction	Junction						
נקודת צומת	נקודת צומת						
RIGHT DITCH	RIGHT DITCH						
תעלה ימין	תעלה ימין						
HORIZONTAL AXIS צד כביש	L=48.60, R=55, 00RT, TNG=24.03, B1S=5.08, LEN=47.35, L=54.75						
CUMM. DISTANCE	0.00	20.00	40.00	60.00	80.00	140.00	188.67
מרחק רץ	20.00, 20.00, 20.00, 20.00, 20.00, 20.00, 20.00						
שם חתך	200, 202, 204, 206, 208						

DESIGN ELEVATION רומ סמוכין	274.80	274.80	275.01	275.01	275.64
EXIST. ELEVATION רומ קיים	274.80	274.80	275.01	275.01	275.64
SLOPES שיעור	5.01%				
LEFT DITCH	LEFT DITCH				
תעלה שמאל	תעלה שמאל				
Junction	Junction				
נקודת צומת	נקודת צומת				
RIGHT DITCH	RIGHT DITCH				
תעלה ימין	תעלה ימין				
HORIZONTAL AXIS צד כביש	L=36.75				
CUMM. DISTANCE	0.00	20.00	36.75	36.75	36.75
מרחק רץ	20.00, 20.00, 20.00				
שם חתך	500, 501, 502				

DESIGN ELEVATION רומ סמוכין	285.00	285.00	285.55	285.15	285.00
EXIST. ELEVATION רומ קיים	285.00	285.00	285.55	285.15	285.00
SLOPES שיעור	-1.93%				
LEFT DITCH	LEFT DITCH				
תעלה שמאל	תעלה שמאל				
Junction	Junction				
נקודת צומת	נקודת צומת				
RIGHT DITCH	RIGHT DITCH				
תעלה ימין	תעלה ימין				
HORIZONTAL AXIS צד כביש	L=47.72				
CUMM. DISTANCE	0.00	20.00	40.00	47.72	47.72
מרחק רץ	20.00, 20.00, 20.00, 20.00				
שם חתך	600, 602, 603				

מס'	תאריך	הערות ושנויים

שמים מיכאל
 רוטמרט 8 / פ"ת 04-6470882
 062-4757973

שם חכנית: **אצטדיון כדורגל מגדל העמק**
 תוכנית מס'
 שם הפרויקט:
 חותמים לאורך:

תכנון: מיכאל רוטמרט
 גרירה: מיכאל רוטמרט
 תאריך:
 מוספר:
 העורטוס:

או למבנה גודים ע"י מדידה בשרוטוס
 על הקבלן לבקור את המידות במקום