





הספקת מים למפעל גליל תחתון

סכימה הדראולית לשלב פיתוח מלא
ללא קני"מ

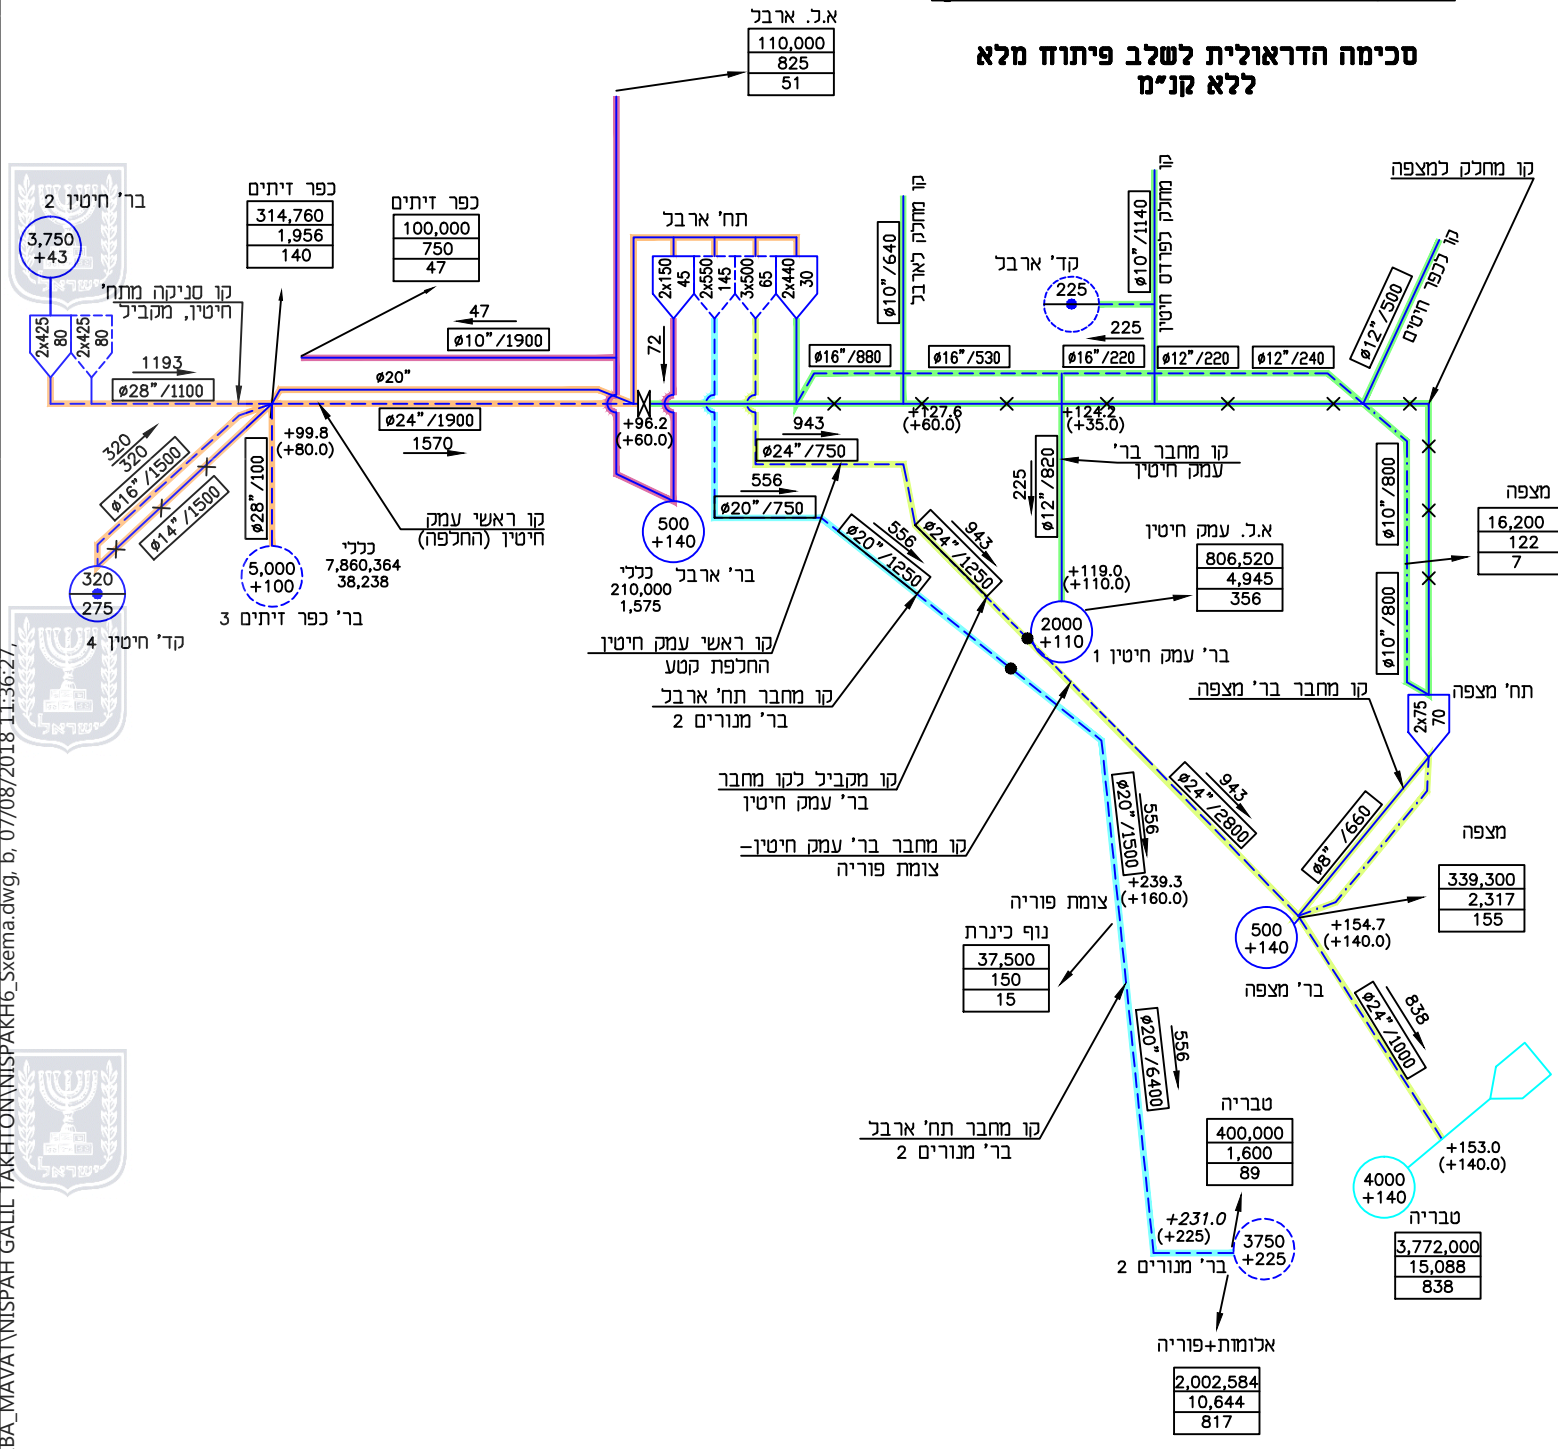

מ ק ר א :

- מי שתיה קיים
- מי שתיה מתוכנן שלב מייד
- מי שתיה מתוכנן שלב פיתוח מלא
- מתוכנן לא במסגרת הפרויקט
- מערכת פרטית קיימת
- א.ג. כפר זיתים
- א.ג. עמק חיסין
- א.ג. ארב
- א.ג. מזפה
- א.ג. ישראל

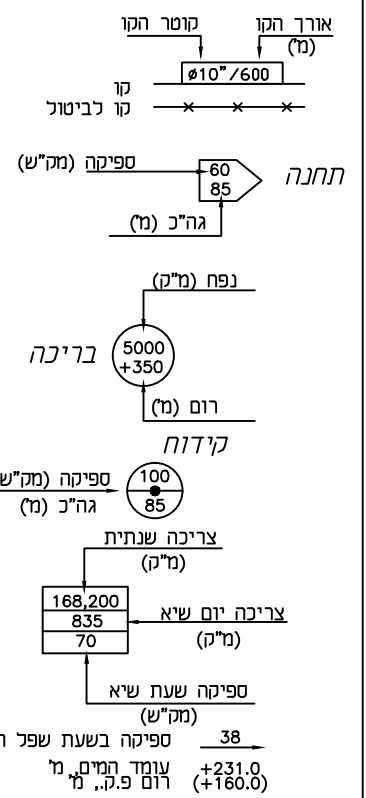

תכנית מתאר מקומית

הספקת מים למפעל גליל תחתון סכימה הדראולית לשלב פיתוח מלא

נספח לתכנית מס' 214-0564120

בריכת מנורים 2
ג'20614

גליון 1 מתוך 1

תחולה	רקע
תיאור	
תאריך עריכת הנספח	07.08.2018
קני"מ	ללא

שמות וחתימות:

עורך הנספח	שם:	חתימה:
	נתי לייזרוביץ	
	תאגיד: תהל מהנדסים יועצים בע"מ	