

נספח בינוי

חסי 222-0538504

שינוי קווי בניין גלבווע 3, יודפת 8
- יוקנעם עילית


נספח לתכנית גליון 1 מתוך 1

תחולה	מנחה
תיאור	תכנית
תאריך עריכת הנספח	13/09/17
רשימת התרשימים	קנימ
נספח בינוי	1250
שם תרשים	-
שם תרשים	-
שם תרשים	-

שמות רחובות:

שם:	איתי זחבי
תאריך:	איתי זחבי אדריכלים בע"מ

עורך הנספח

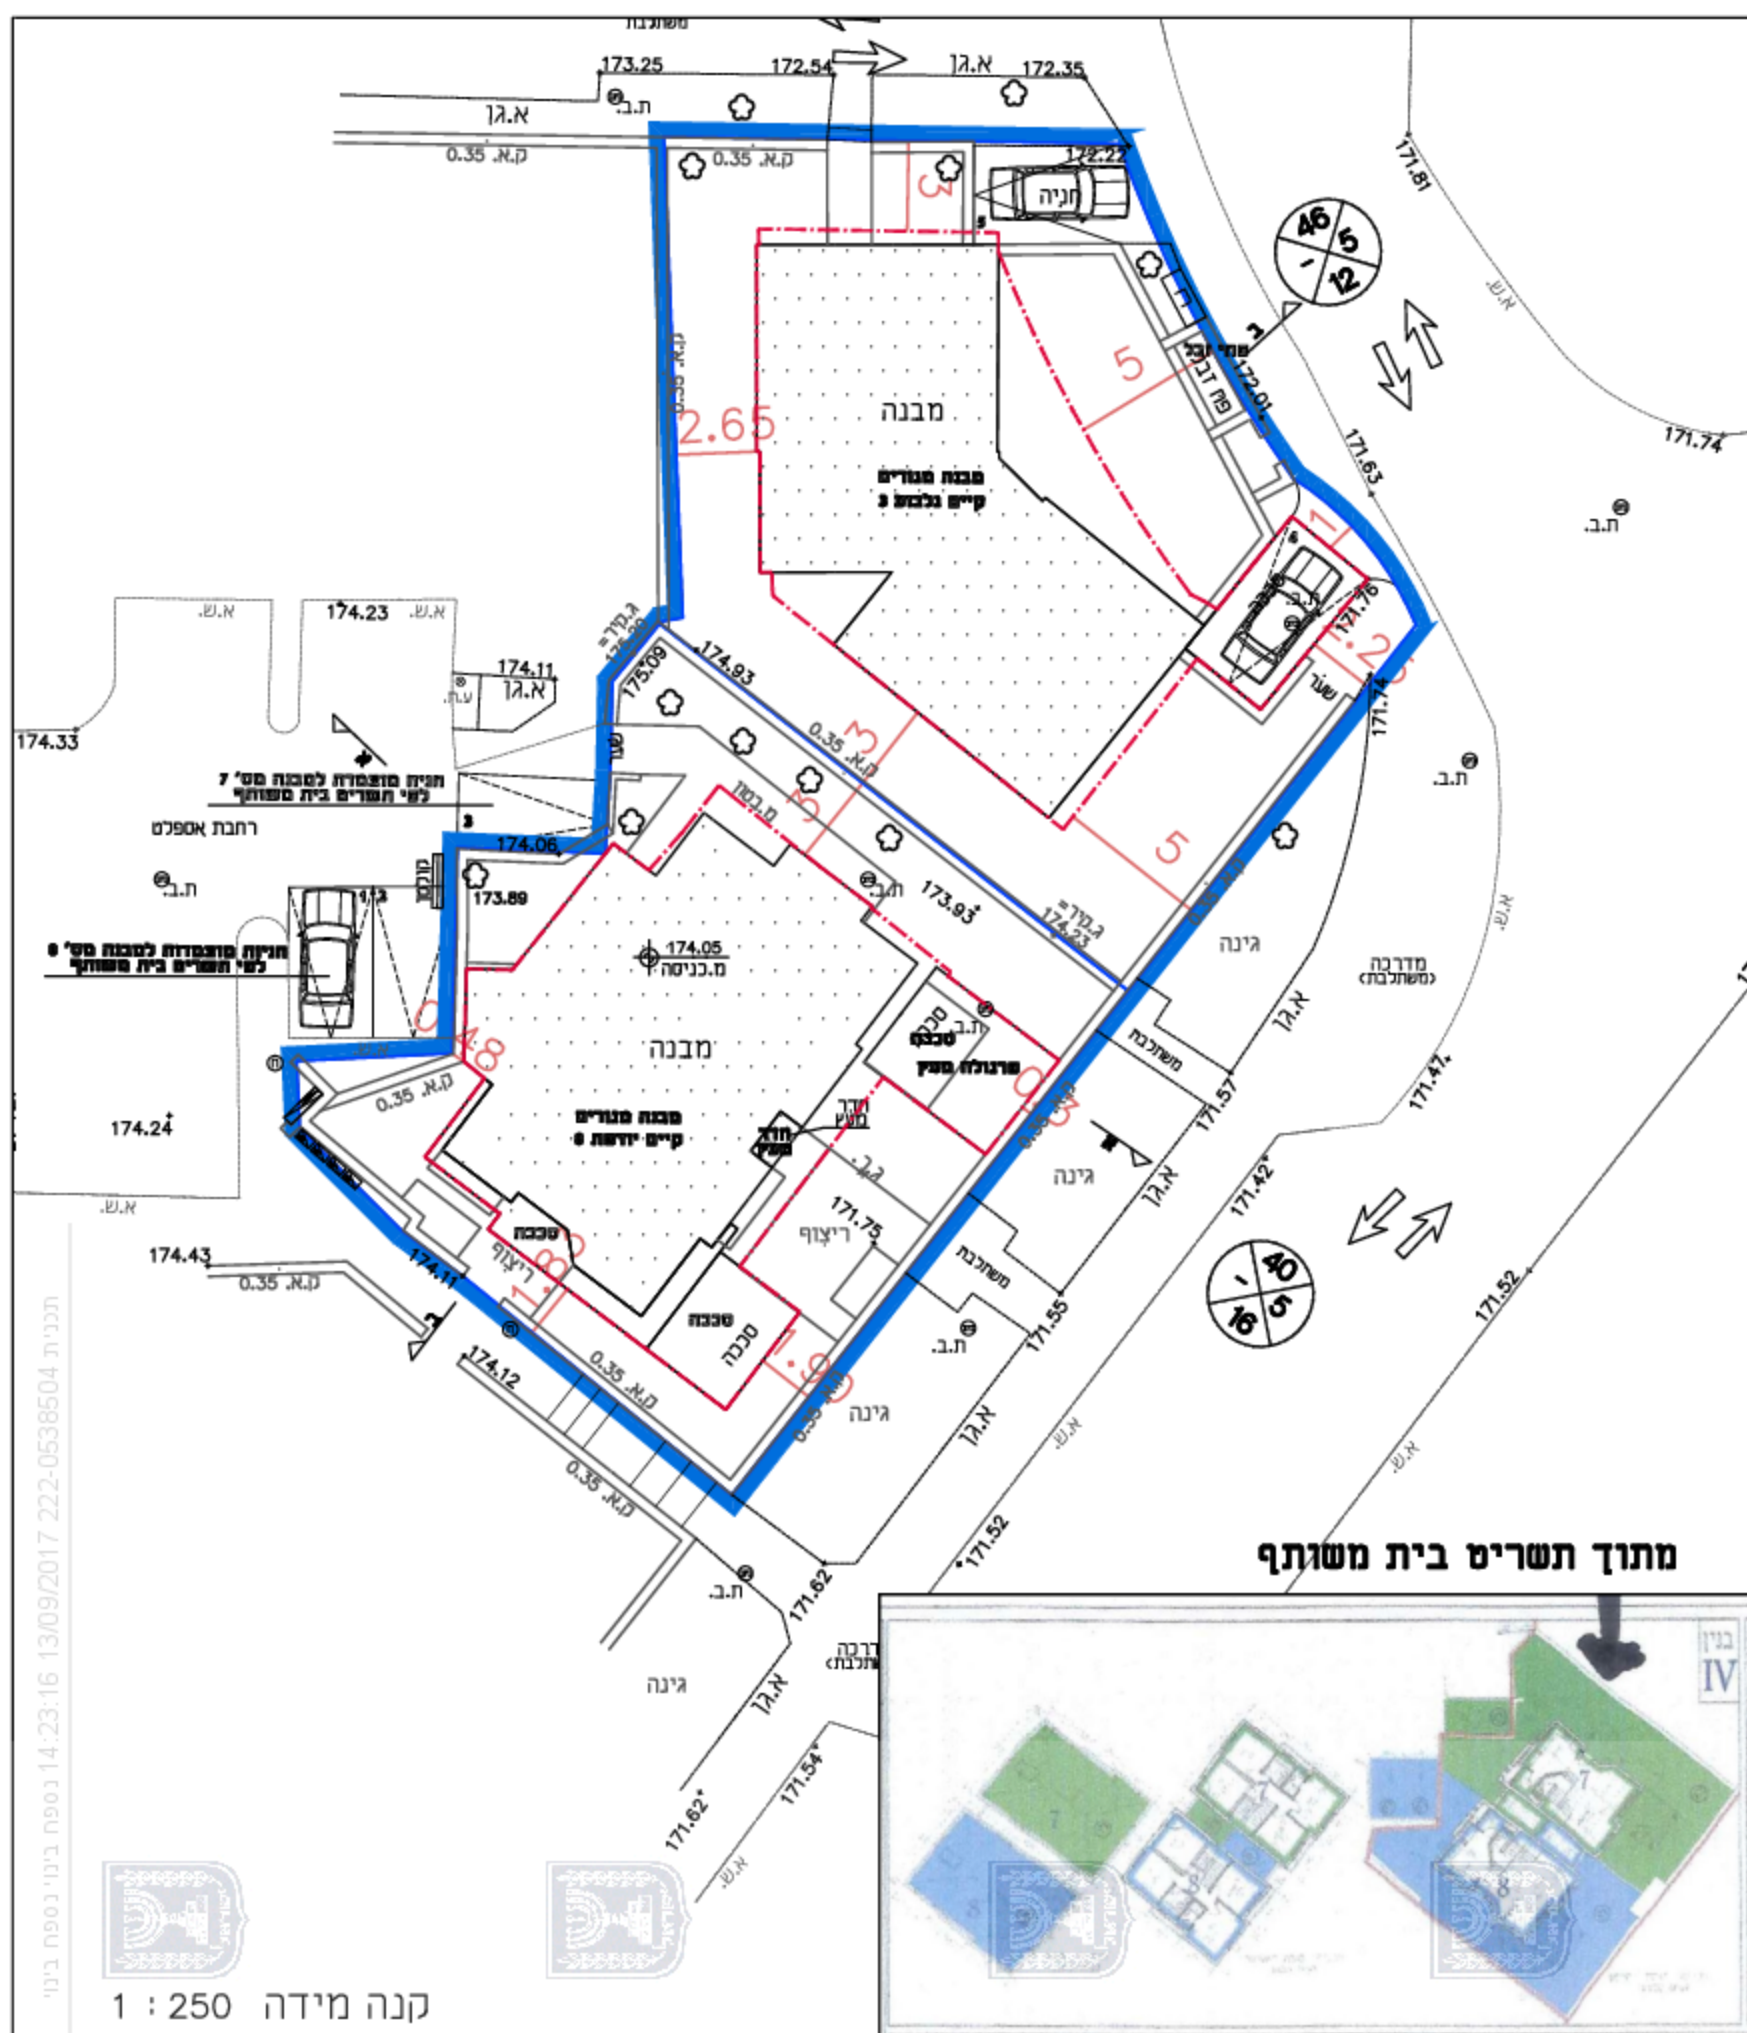

מתוך תשרים בית משותף

