




חזית דרומית קנ"מ 1:100

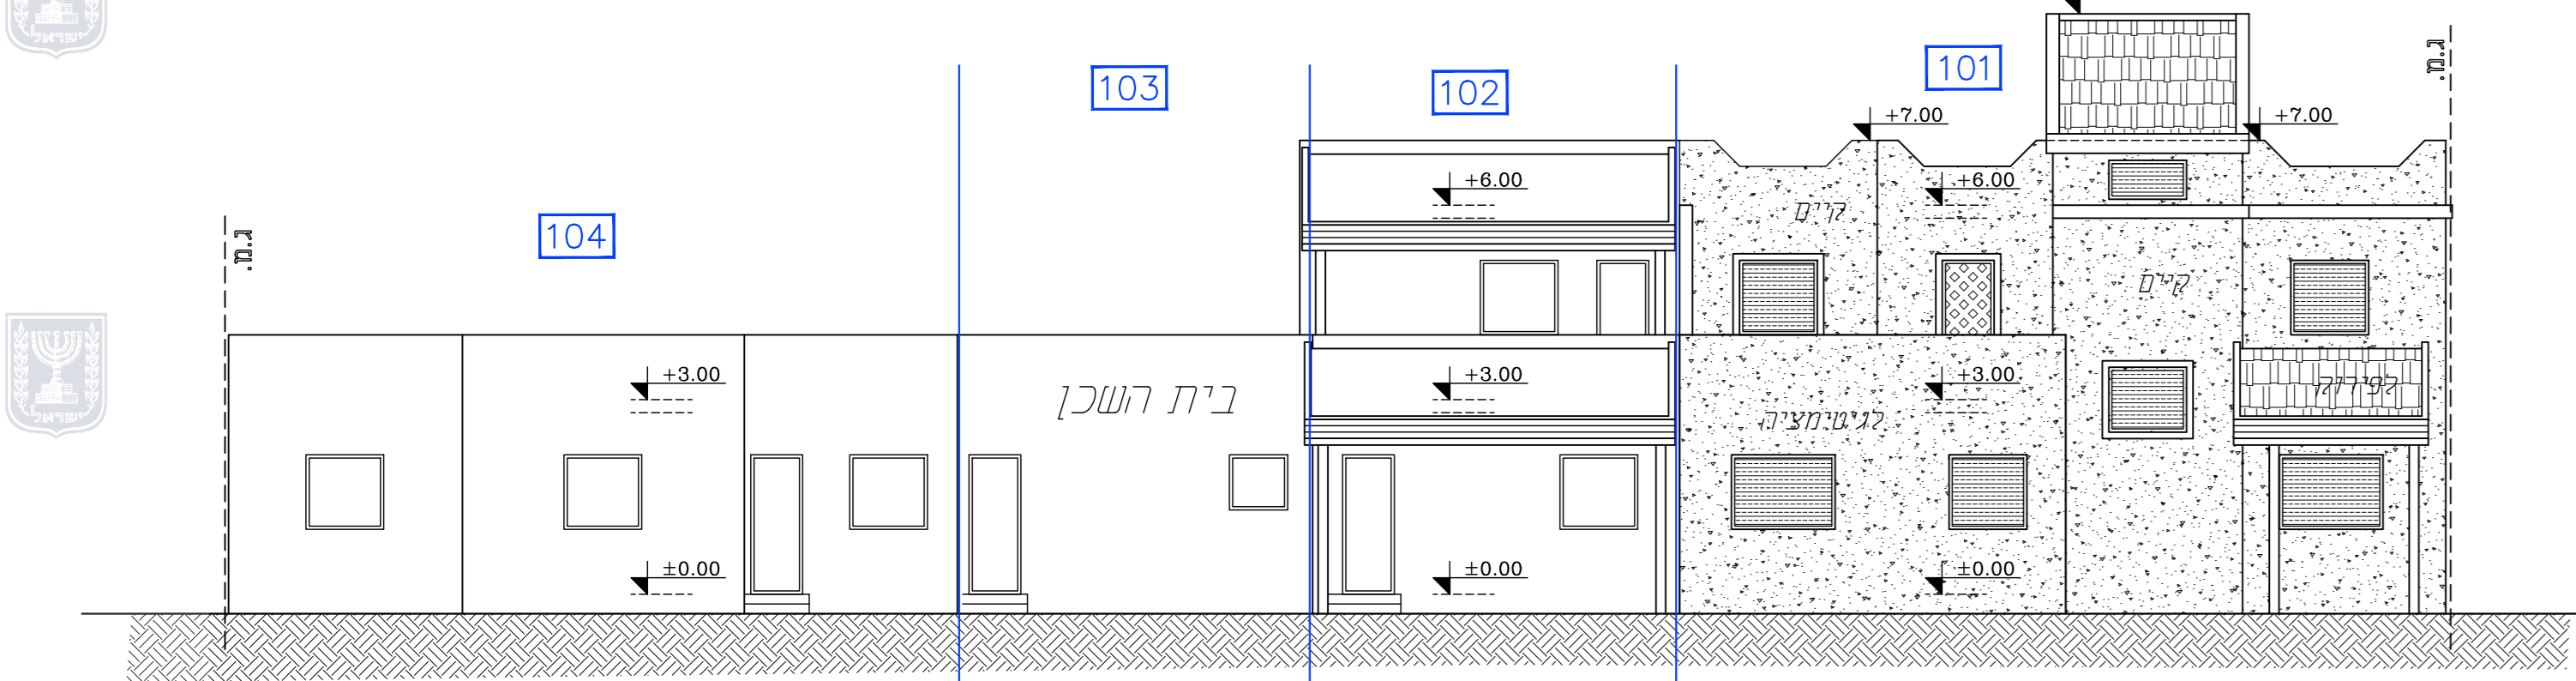


חזית צפונית קנ"מ 1:100

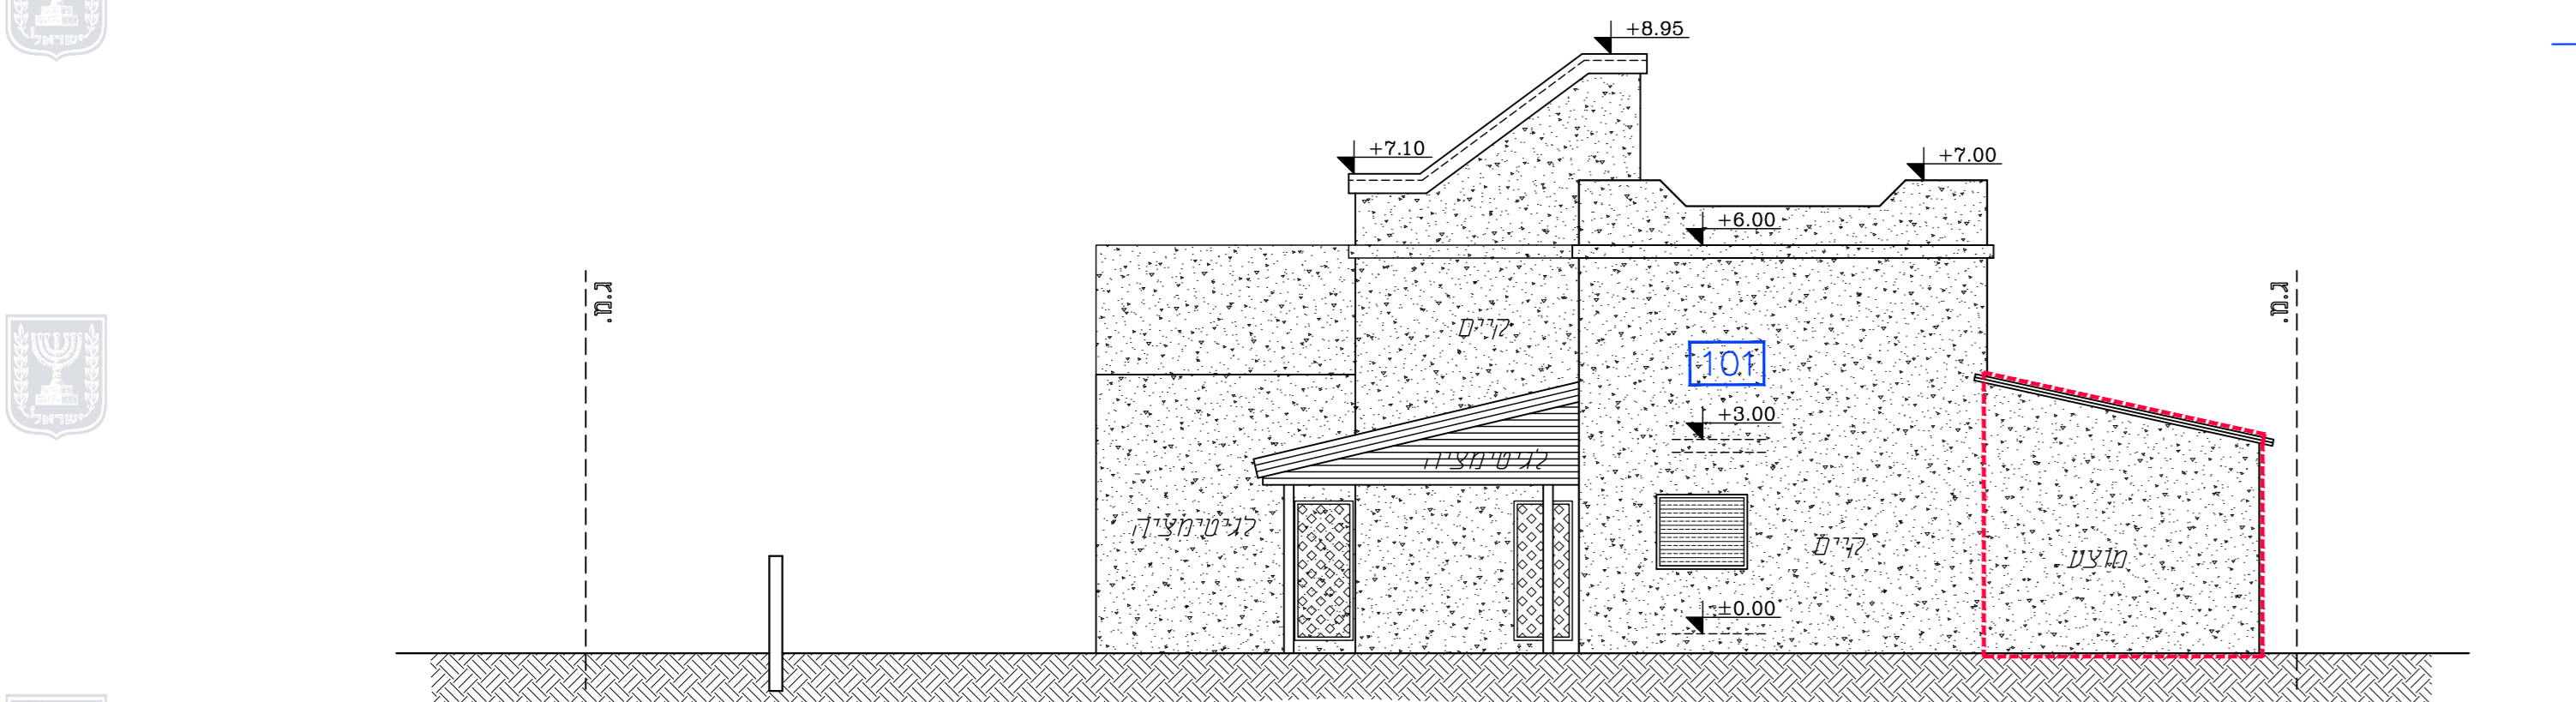


חזית מערבית קנ"מ 1:100

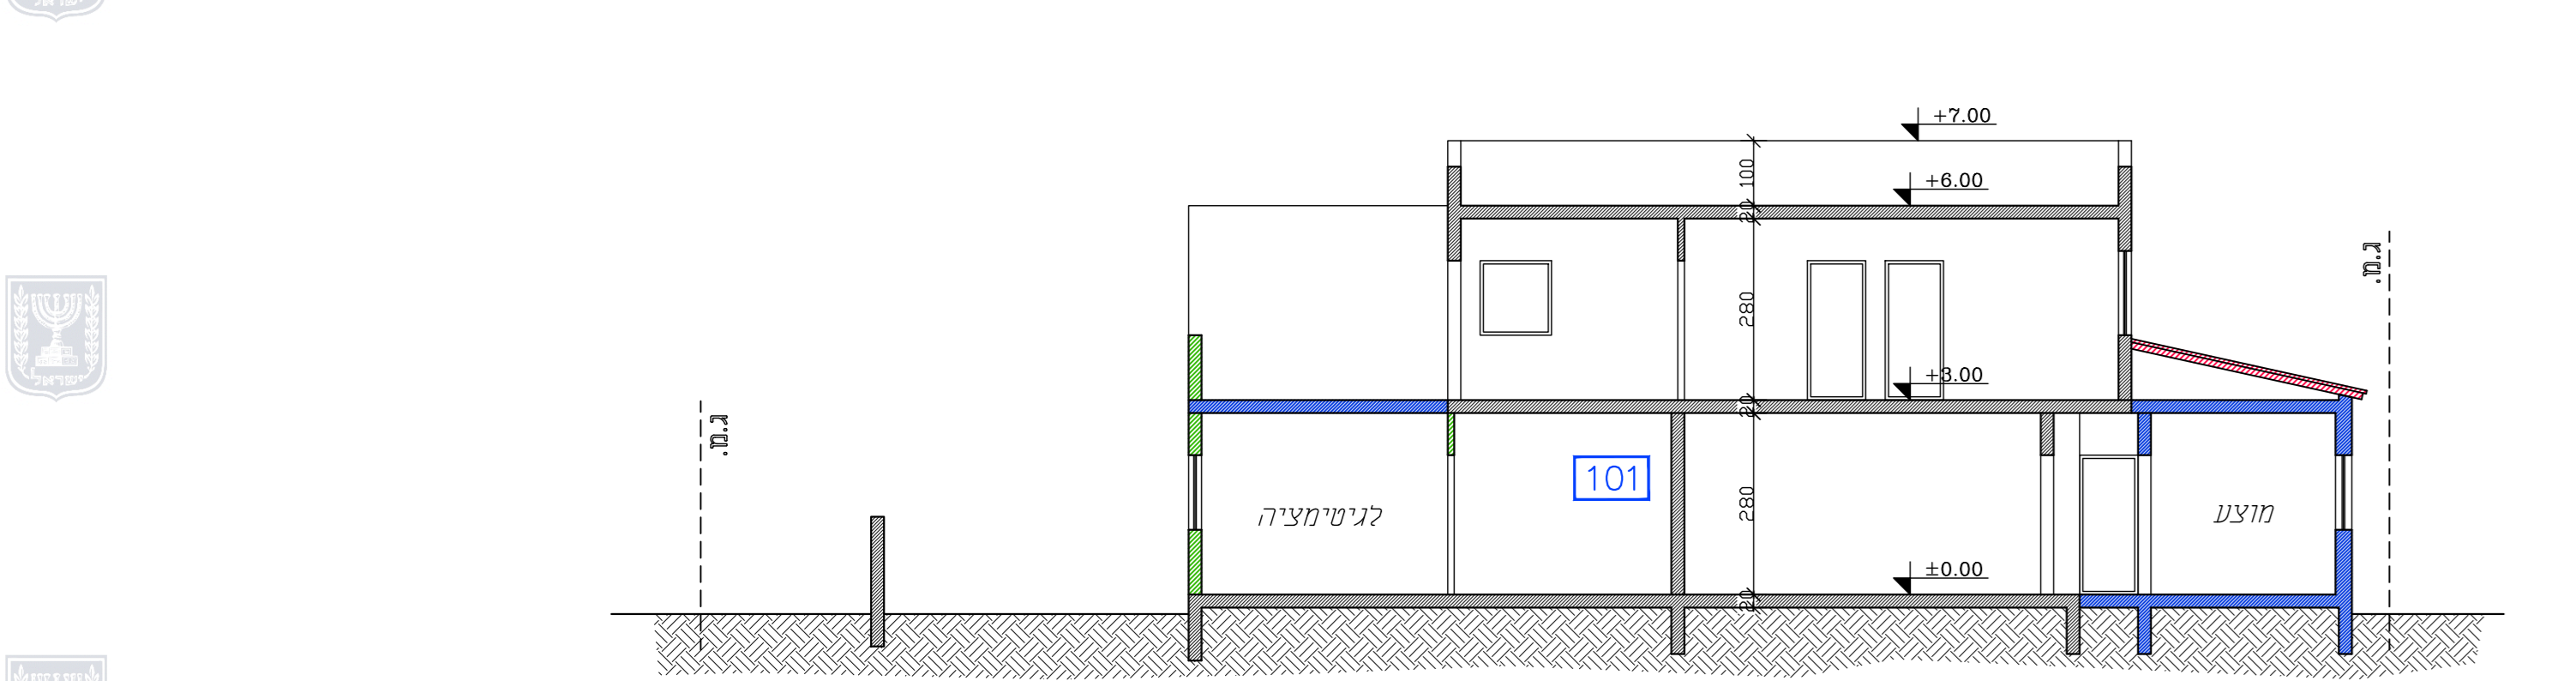


חזית א-א קנ"מ 1:100

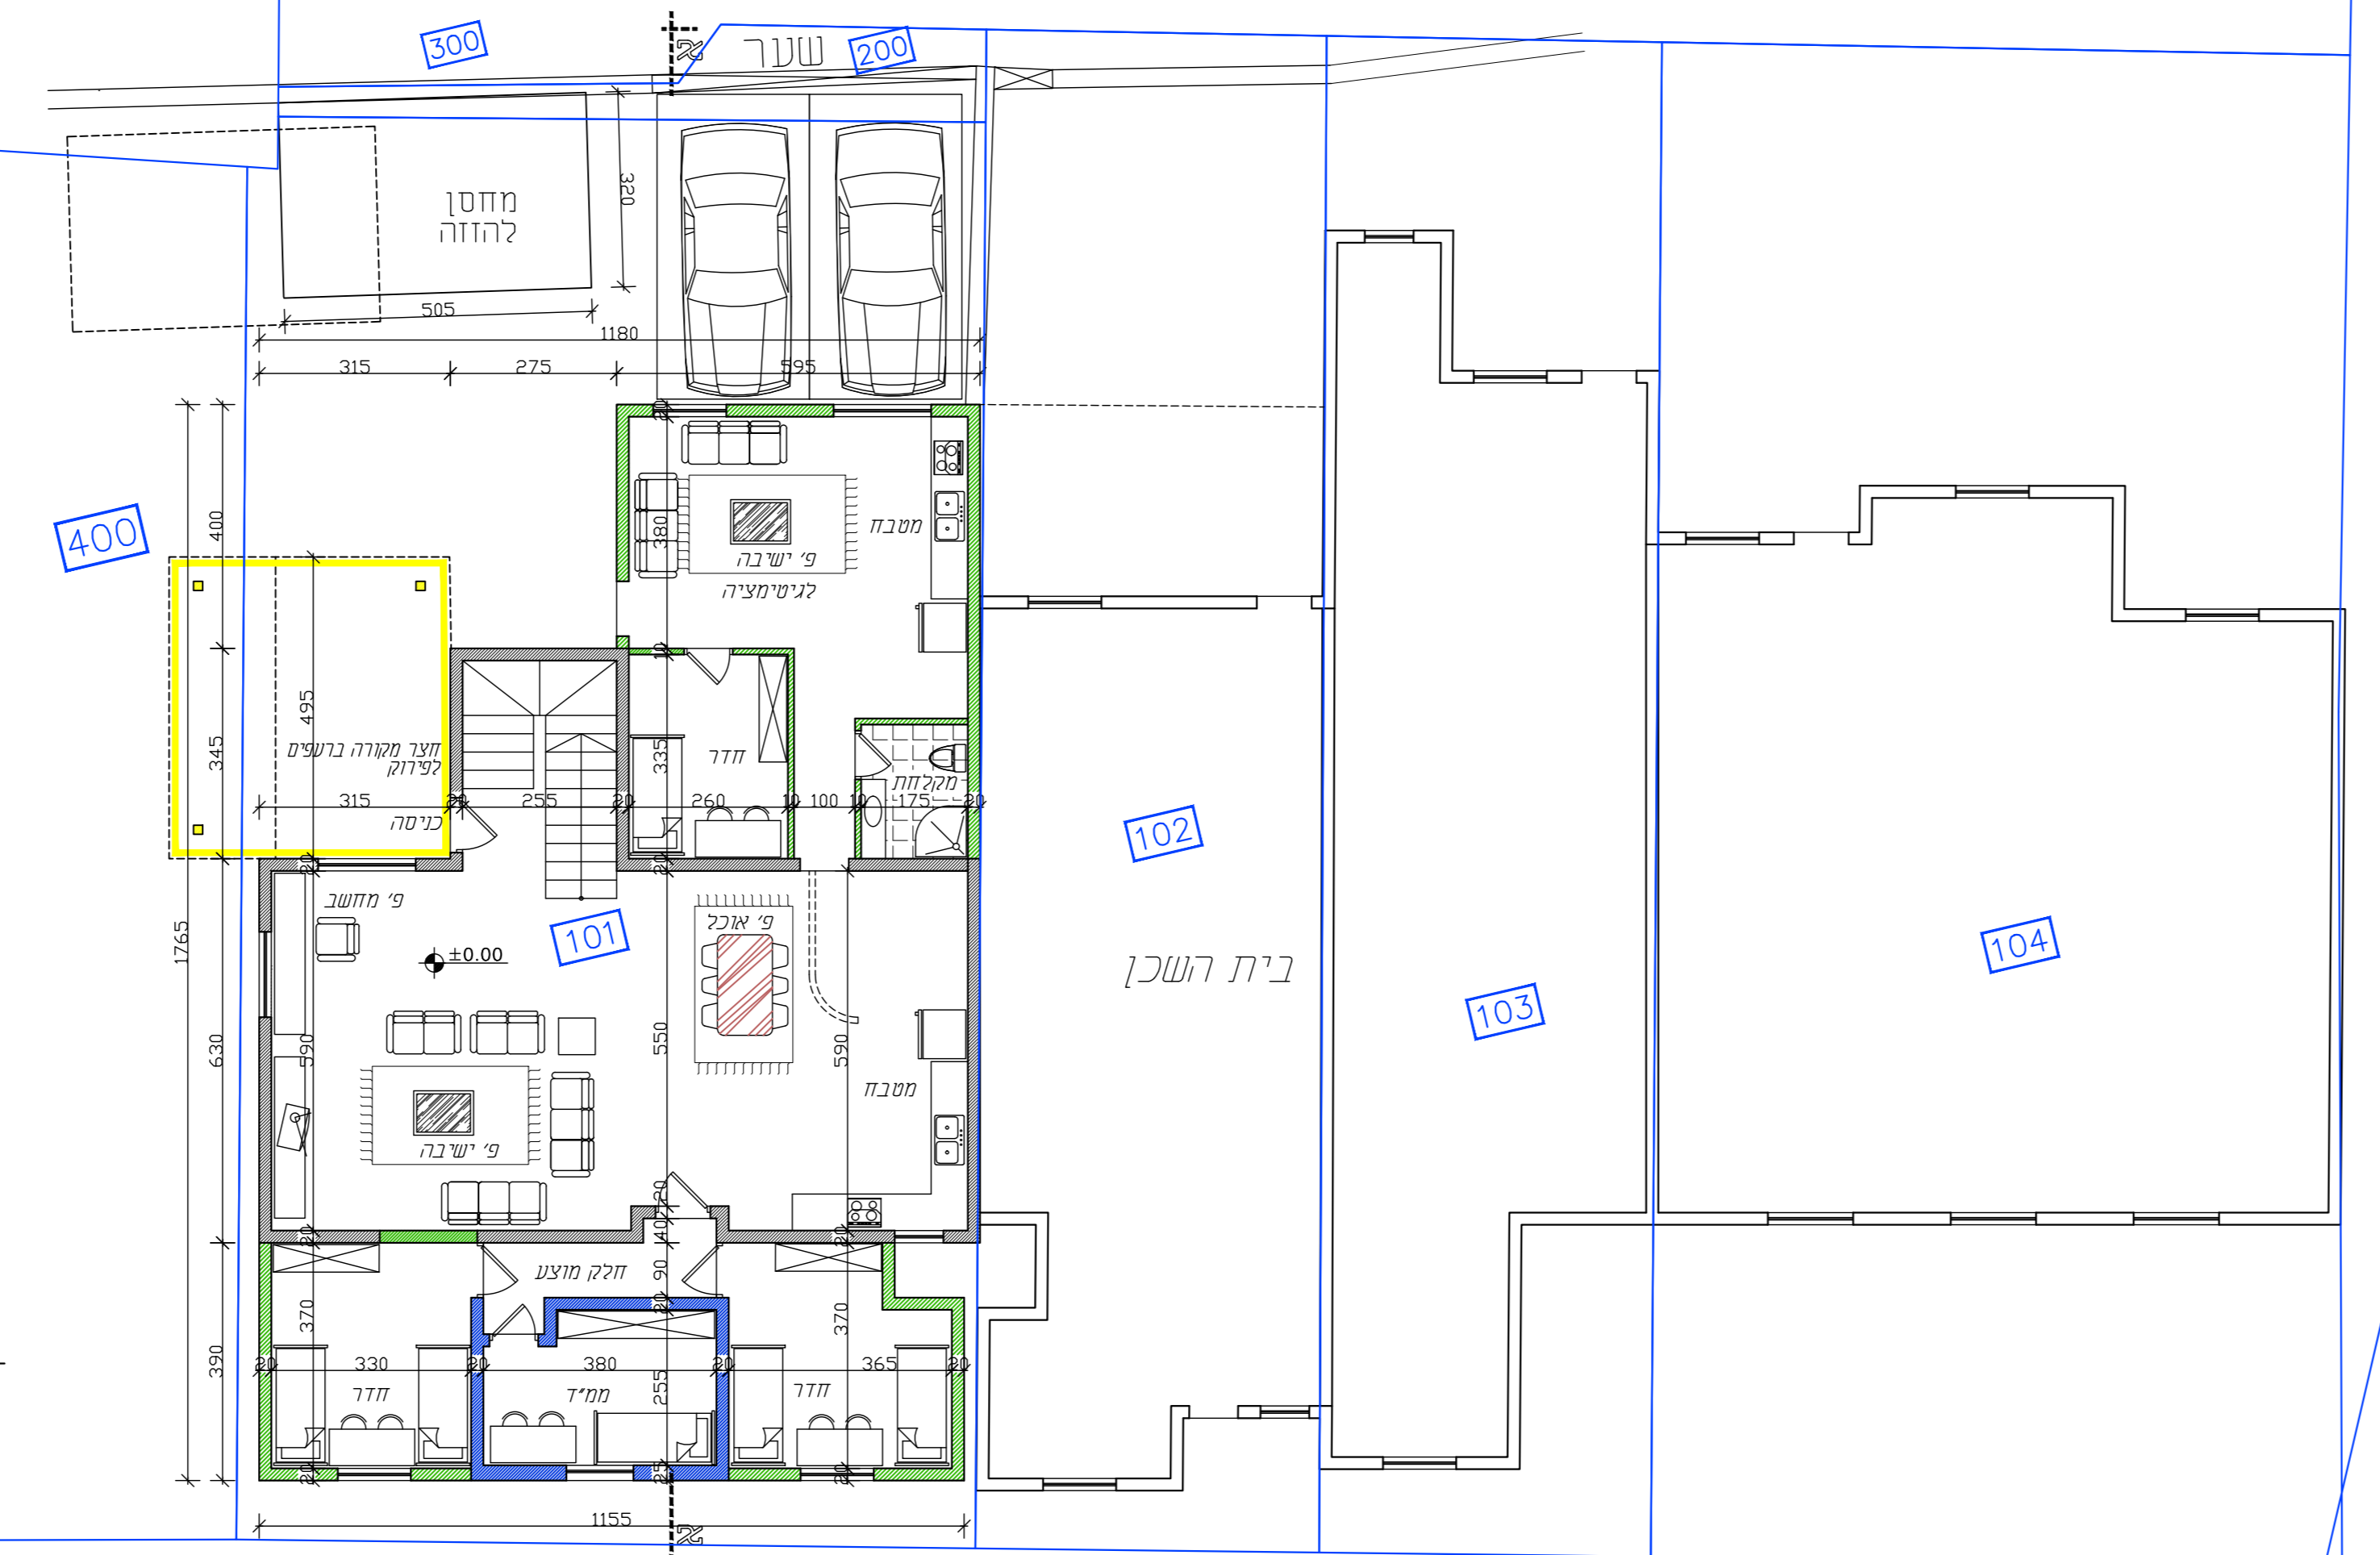

תכנית ק"א קרקע קנ"מ 1:100

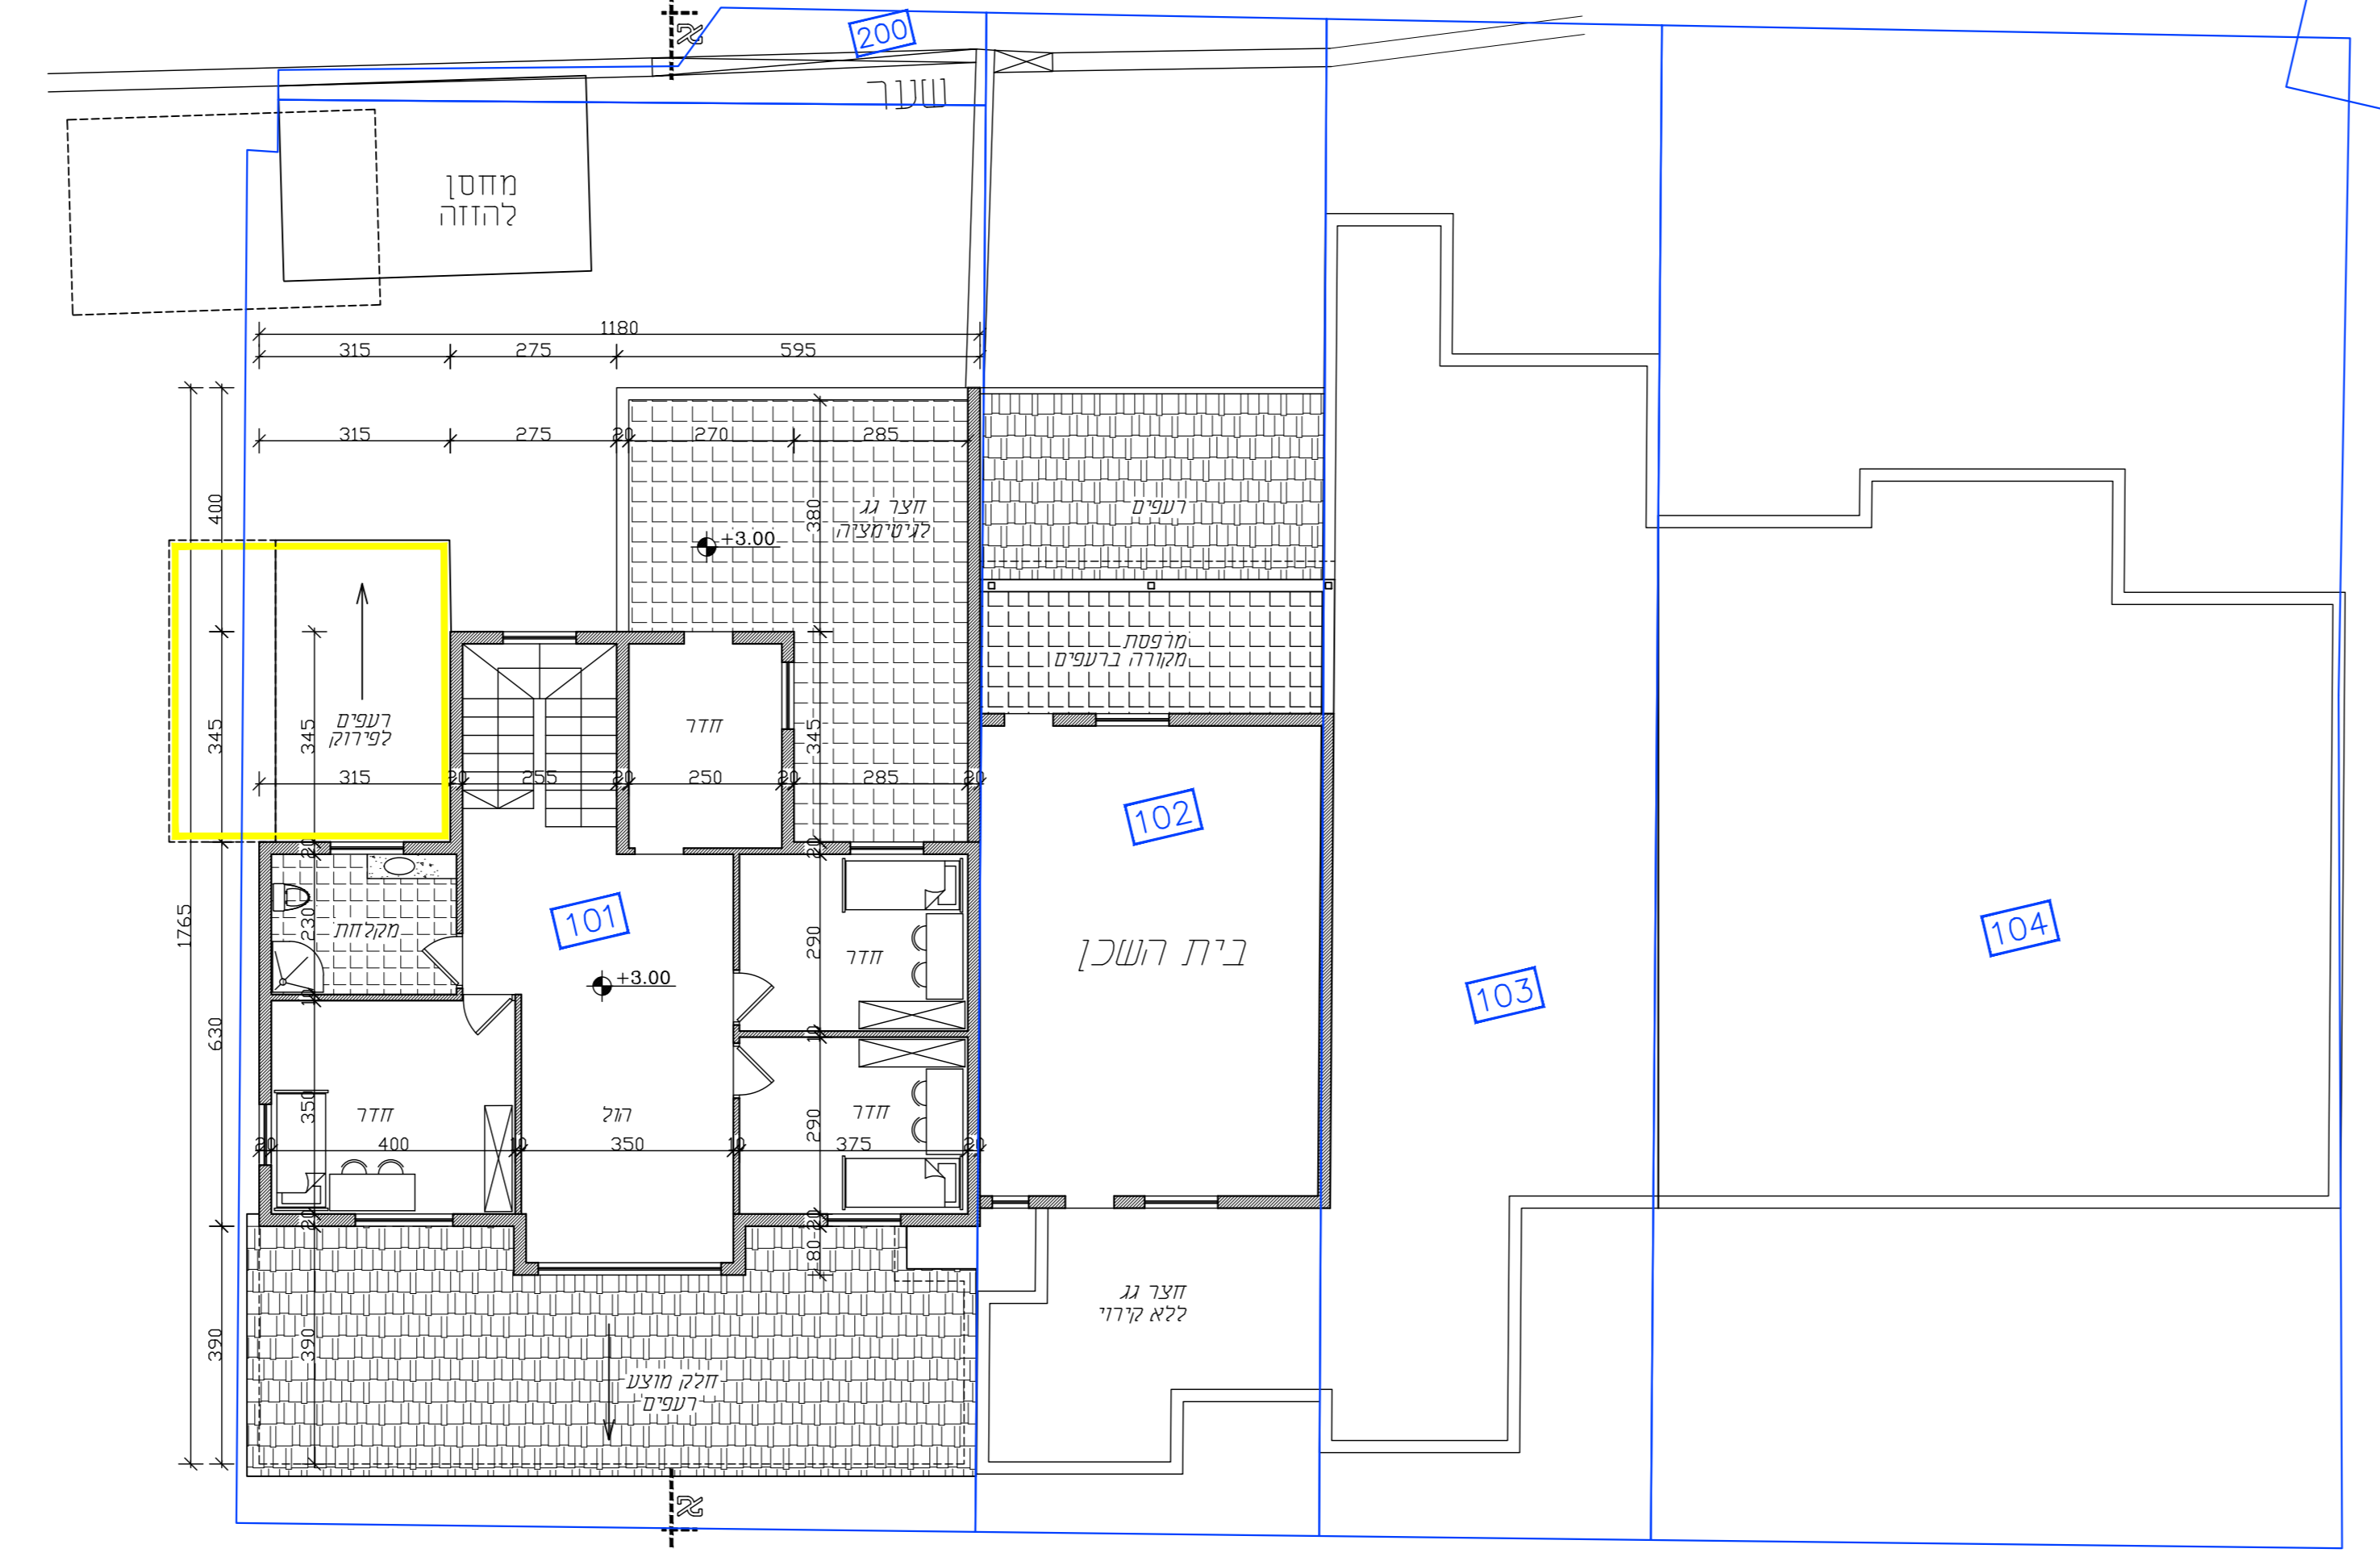

תכנית ק"א א קנ"מ 1:100

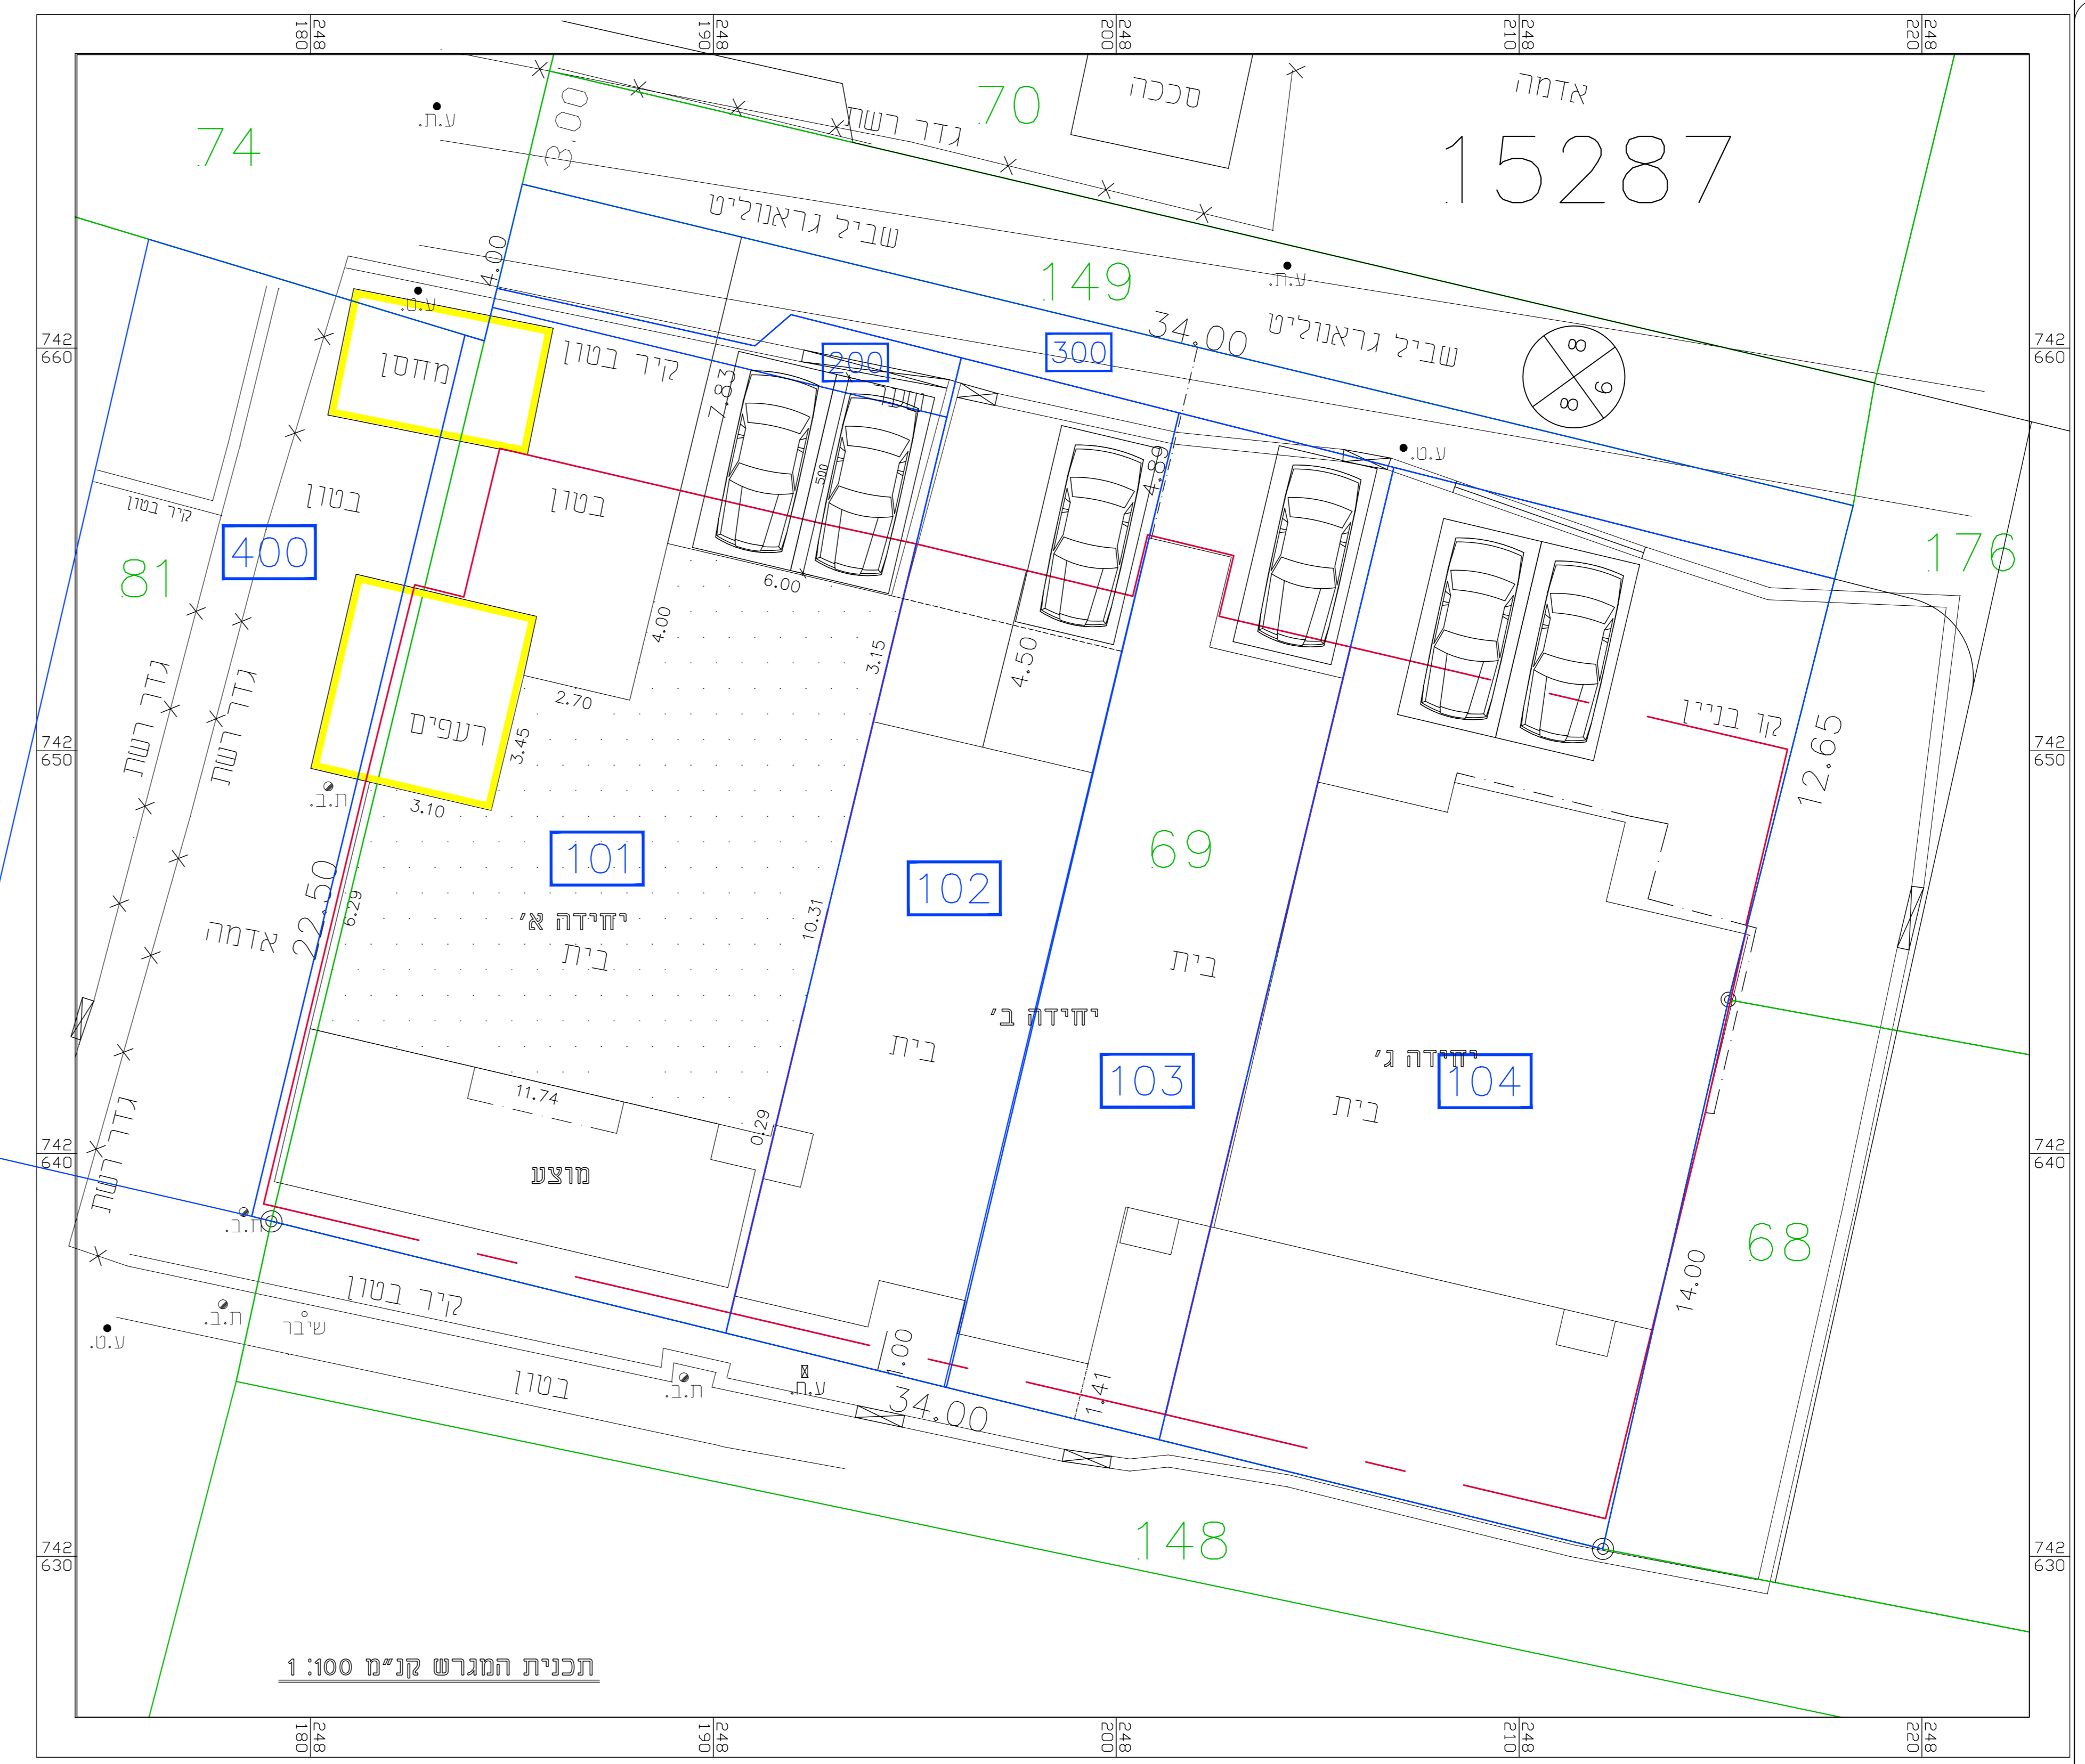

תכנית המגרש קנ"מ 1:100

חוק התכנון והבנייה, התשכ"ה - 1965  
תכנית מפורטת

מס' 207-0405159

שם התכנית  
גוש 15287 חלקה 69 - תוספת אחוזי בניה,  
ושינוי בקווי בניין

נספח בינוי גליון 1 מתוך 1

שם התוספת	קנימ
תכנית	1:100
תמונה נוספת	
תאריך	15/04/2017

טבלת חיישוב שטחים למבנה א

מפלס	עיקרי	אחוז	שירות	אחוז
ק"א קרקע	153.04		20	
ק"א-א	86.96		10	
סה"כ	240.0		30	

שמות וחתימות:

עורך	שם: אהוד עואד	חתימה:
התוכנית	תאריך: משרד אדריכלות ובינוי ערים רשיון מס' 46673	