



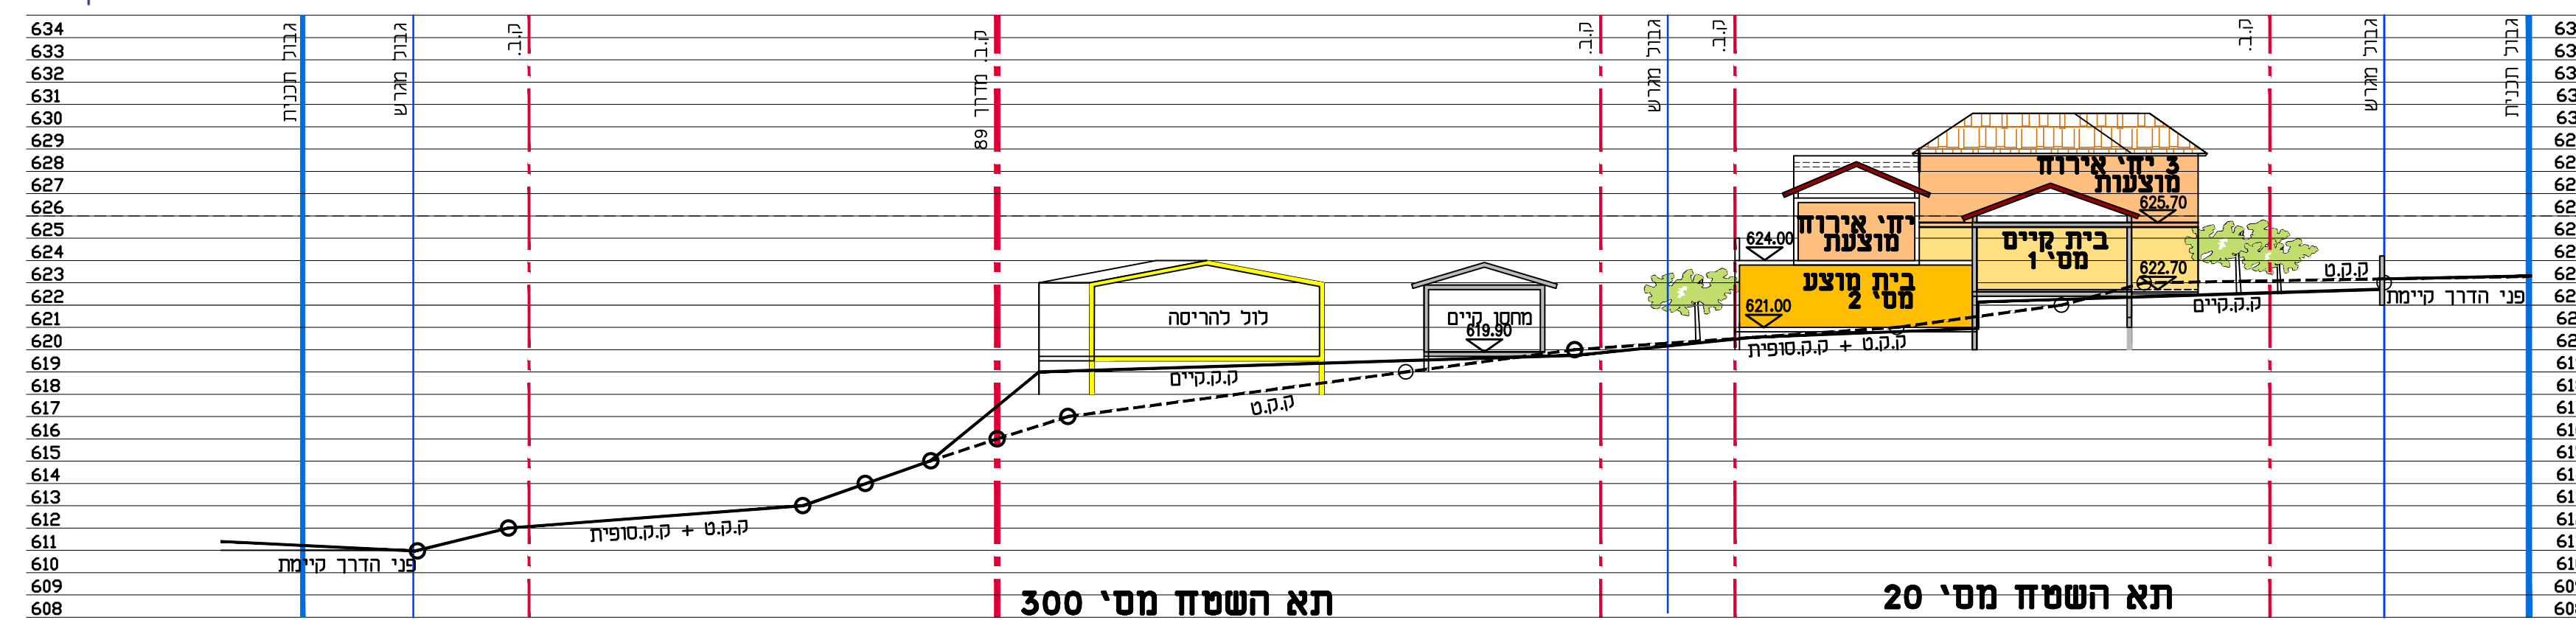


תתך א-א ק.מ. 1:250

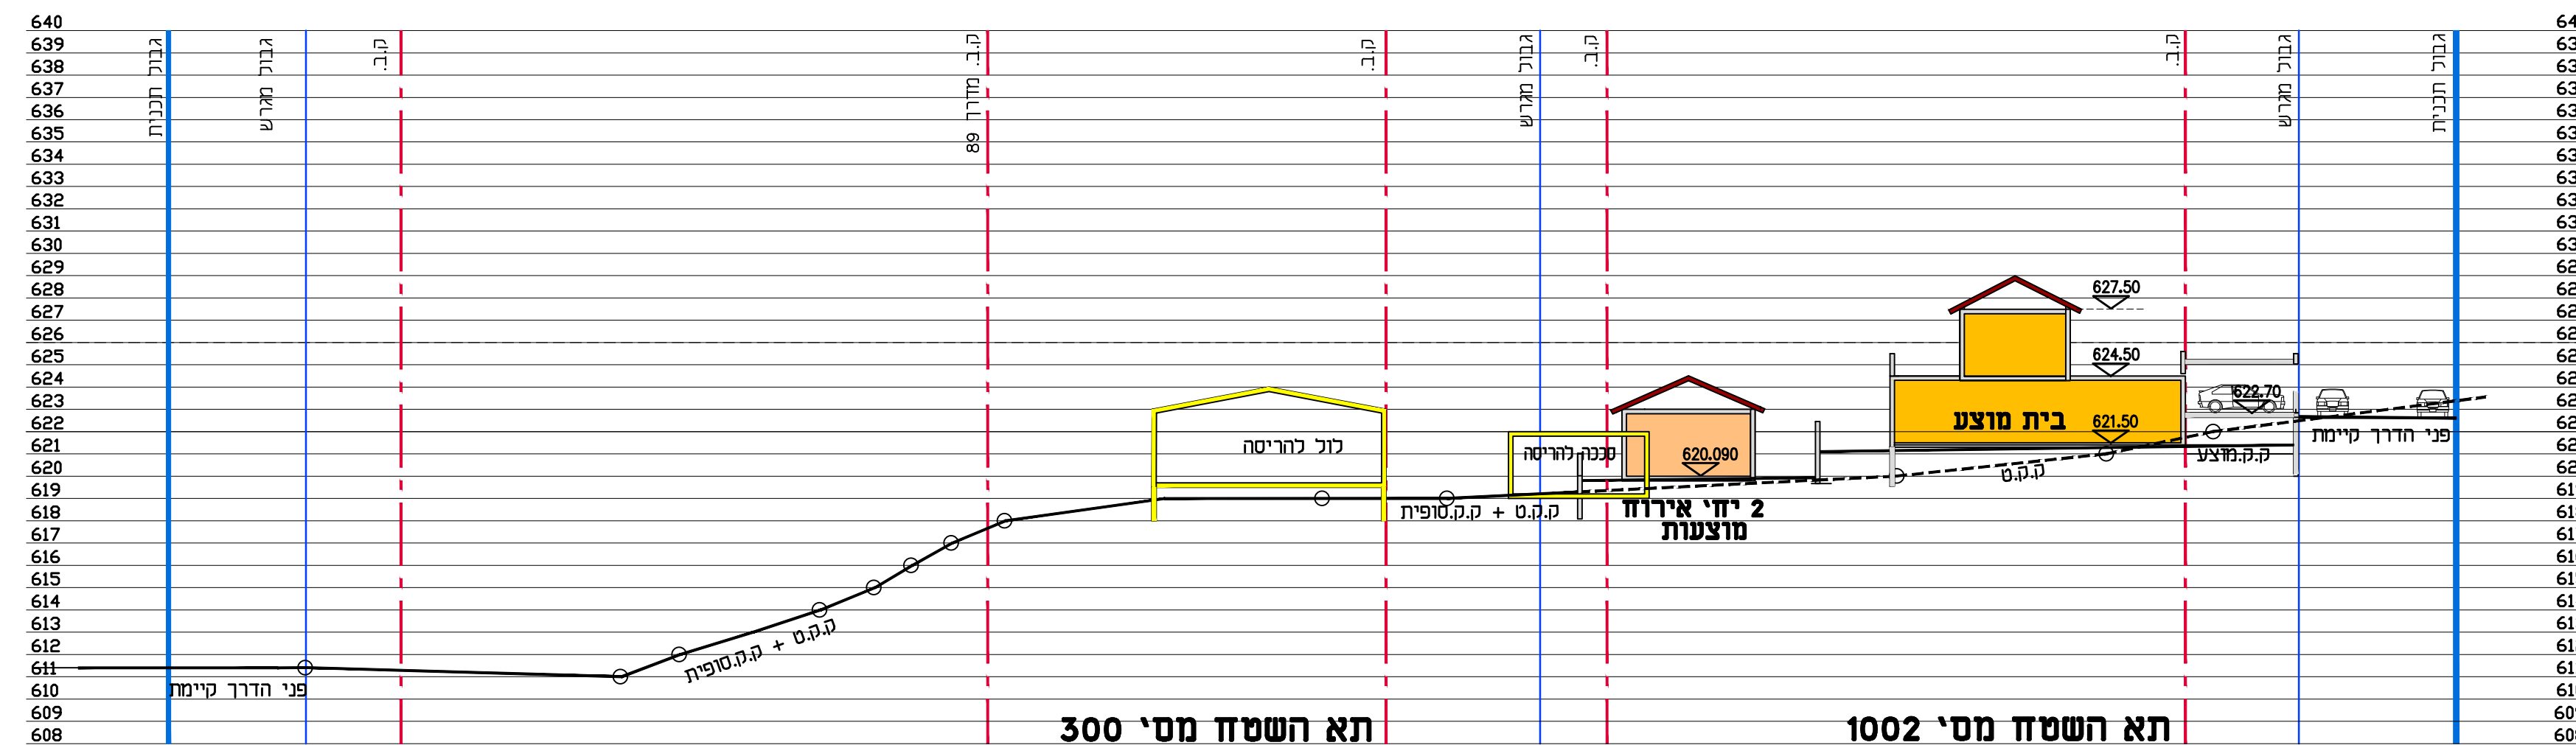


חתך ב-ב ק.מ. 1:250



חתך ג-ג ק.מ. 1:250

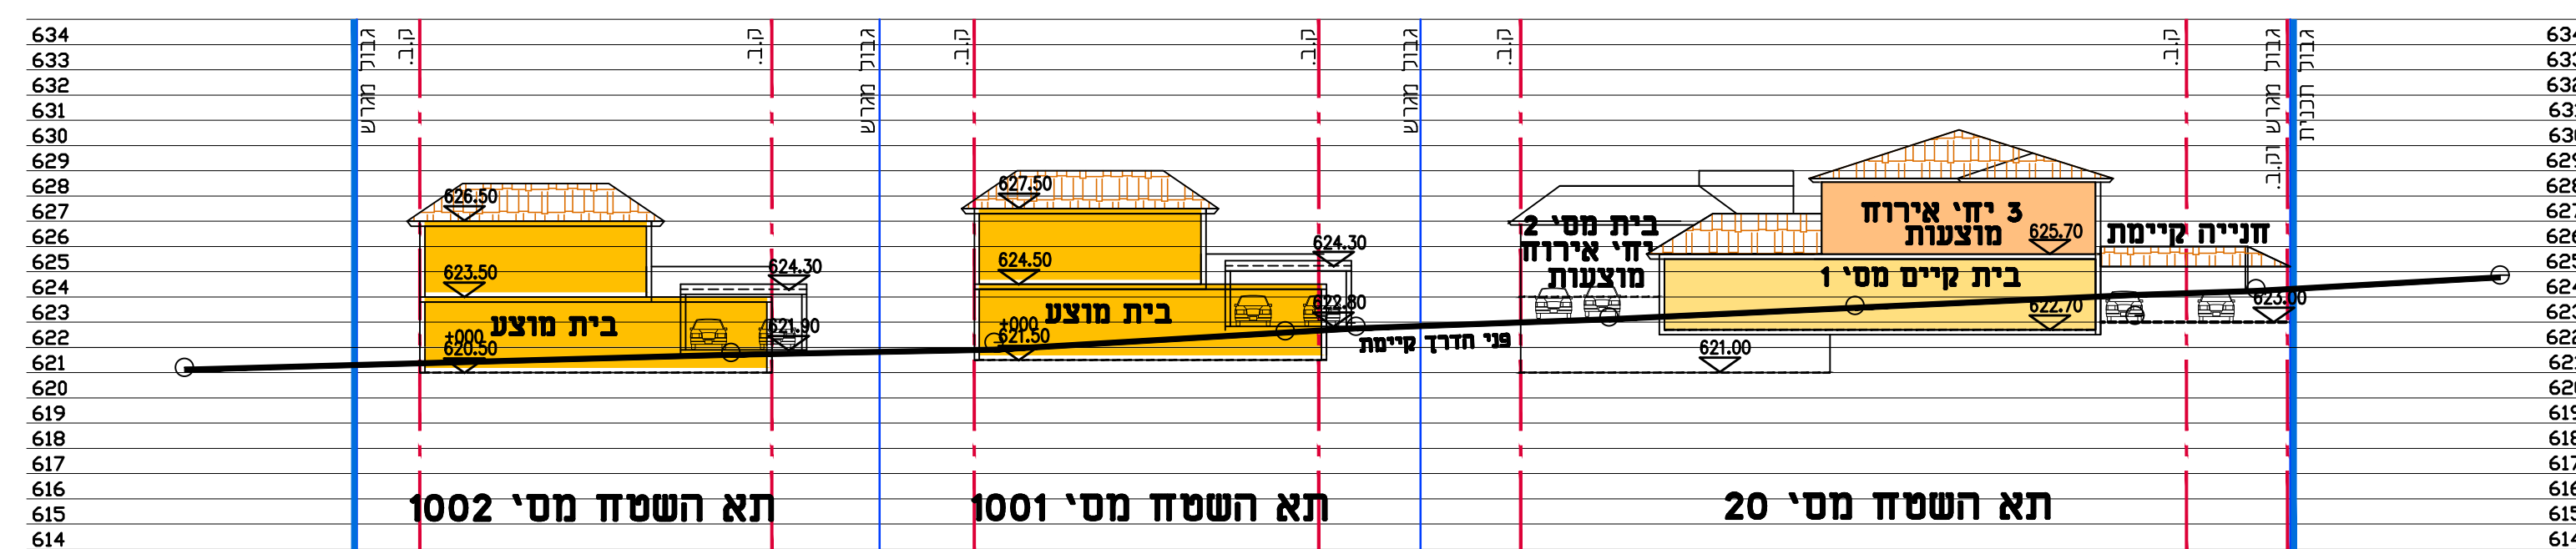

חתך ד-ג ק.מ. 1:250

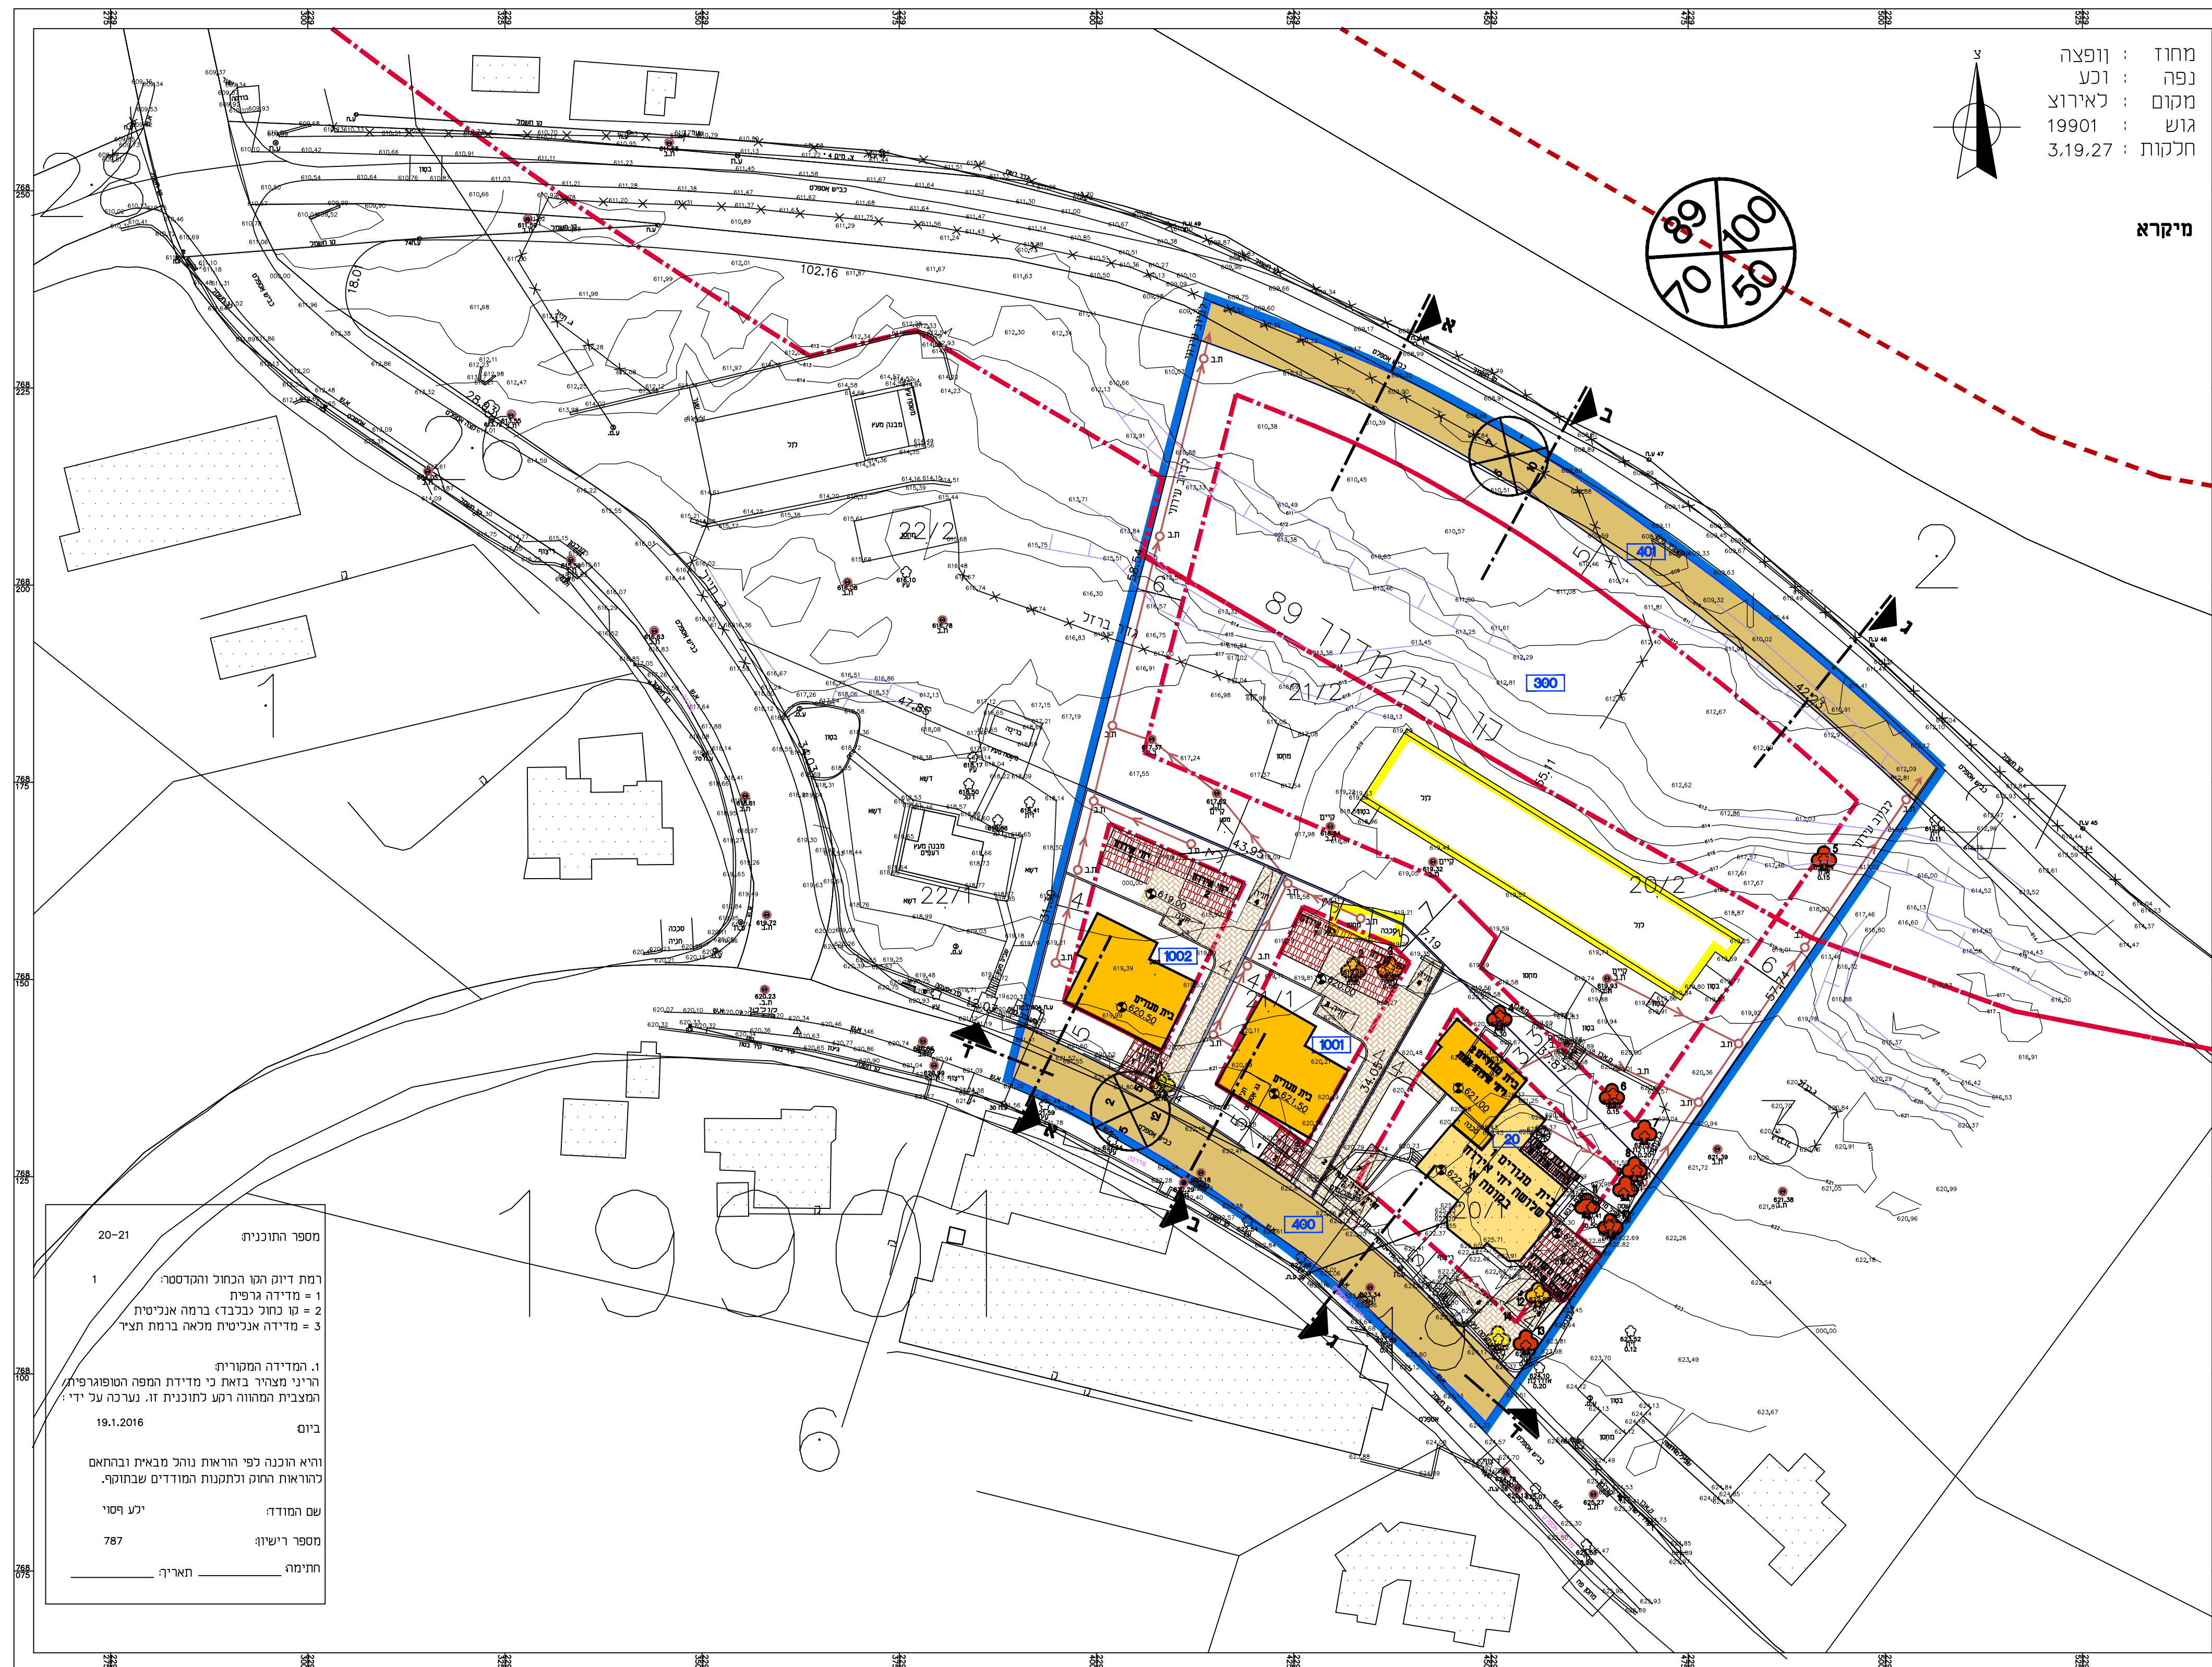[illegible][illegible]

מבטאות מקומות חזייה			
תא חשבוני 20 (יעד קרקע: מגורים ביישוב כפר)			
ש"מ/ש"ס	פרט	תקן חזייה מקום חזייה 17/77	סח"כ חזייה סח"כ נדרש
מגורים	דירה עד 120 מ"ר	1 לכל דירה	בית מס' 2
	דירה מעל 120 מ"ר בבית חזייה	1 לכל דירה	בית מס' 1
	מכלול חזייה	1	4 יח"א אירוח
סח"כ סח"כ	מכלול חזייה		7

תאי ששד מסי' 1001 ו-1002 (יעוד קרקע :מגורים)			
שימושו	תקן לרדב	סחי'כ רכב פרסי	
		מקום	נדש
גורגוריס	פרוס	מסוס חזי'ה אדד לכ'כ פוס	סחי'כ
	דירה עשל 120 מ'י בתי'ת-דירתי'ת	לכל זלו' דירה	בית מסי' עשוריס
חי' אירוד	לכל יחי'	1	2 יחי' אירוד
	סמקוטו חזי'ה לכל מגרש	4	

1 : 500 מ"מ
מקרא :

— —

— **100** —

3

19901

1

53

י"ט



77

♣

♣

12



תוכנית מס' 255-0410688

צוריאל- נחולות מס' 20 ו-21
ג\24233

תכנית בינוי

סוג איחוד וחלוקה	סמכות ראשית מספדת בתכנית	היתרים והרשאות
ללא איחוד וחלוקה	ועדה מקומית	תכנית שניתן מכוונה להוציא היתרים והרשאות

מחזור : צפון
מרחב תכנון מקומי : מעלה גליל
רשות מקומית : מוא"ז מעלה יוסף
שטח התכנית : 9288.49 מ"ר
קנה מידה : 1:500

ס וחלקות בתכנית:

גוש	סוג הגוש	חלקות בשלמותן	חלקי חלקות
19901	מוסדר	-	3.19.27

שמות וזחתימות :

שם פרטי ומשפחה	מספר זכות	שם ומספר תאגיד / שם רשות מקומית	חתימה
רוזה דייאמנט יהושע בנג'ל	011432978		חדי' רוח דייאמנט יהושע בנג'ל אודיכלות ובני פריס
ערוך חתכנית			

שלב: הגשה מהדורה : 2 תאריך : 07-2018

תרשים סביבה

1 : 50,000 ၇၅၂၂