חוק התכנון והבניה, התשכ"ה - 1965
משרד האוצר - מחוז צפון
המועצה המחוזית החליטה ביום : 07/08/2017
להפקיד את התכנית 26/12/2017
תאריך יו"ר המועצה המחוזית
תכנית 202-0404715

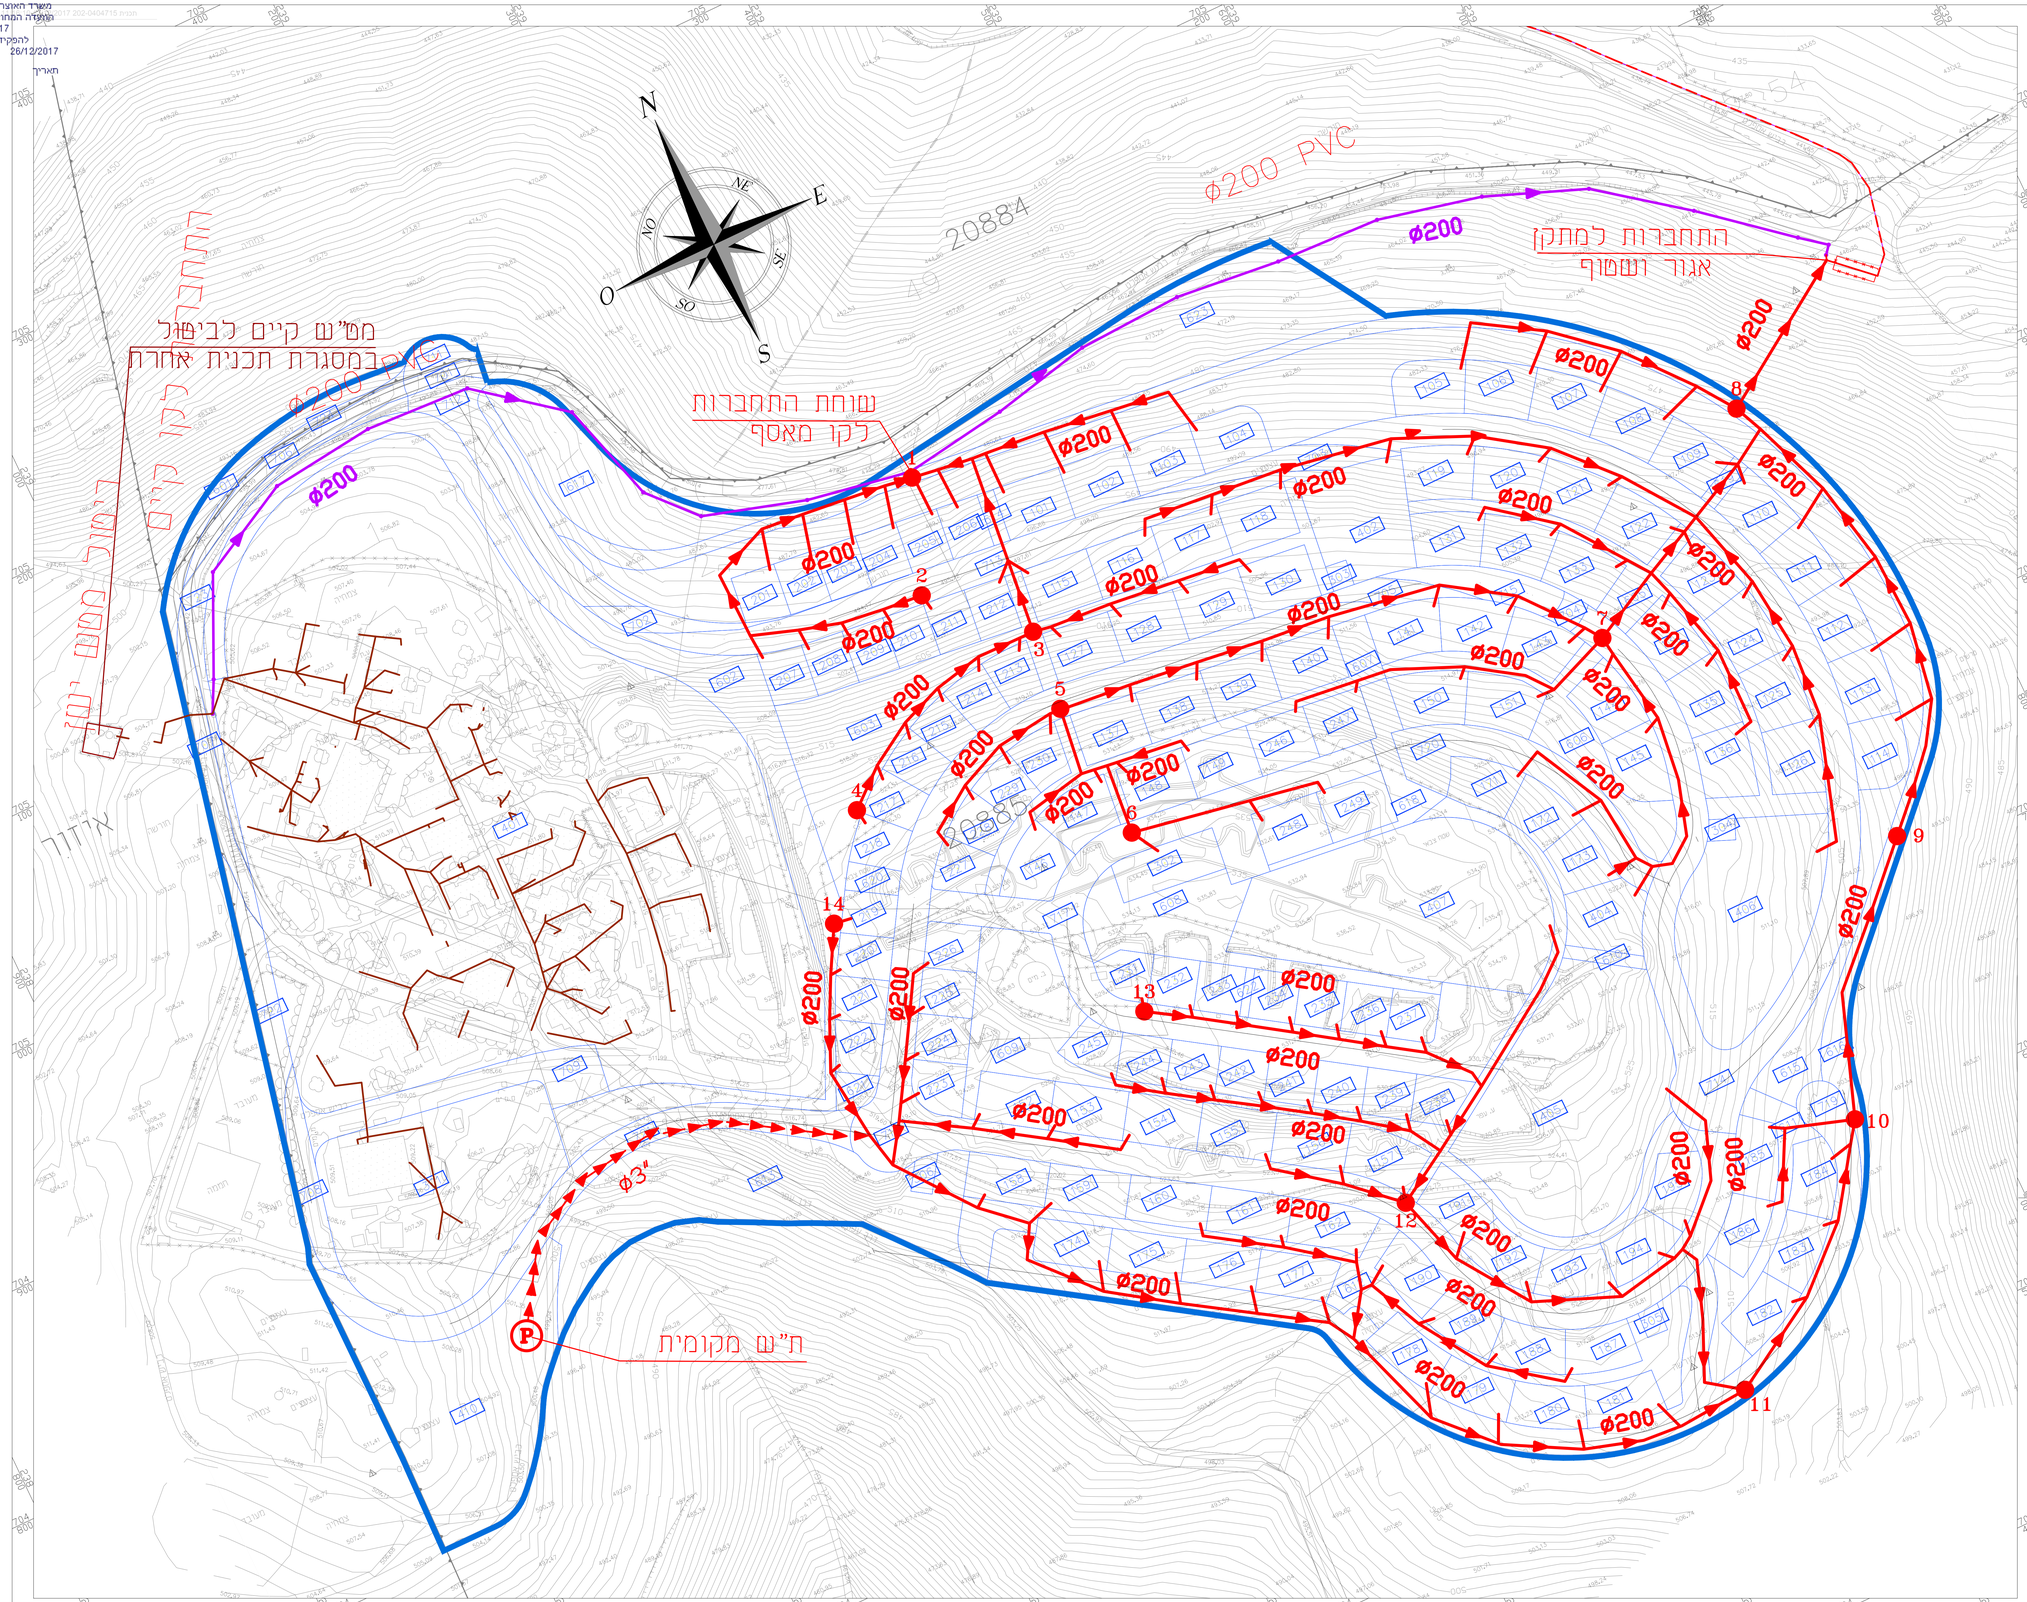

נספח ביוב

נספח לתכנית מס' 202-0404715

מלכישוע תכנון מפורט

תחולה	מנחה
תאריך עריכת הנספח	13/9/17
רשימת התרשימים	**קנ"מ**
תנוחה	1:1000
תרשים סביבה	ללא קנ"מ
שמות וחתימות:	
עורך הנספח	שם: אורן גבעון תאגיד: י.לבל מהנדסים חתימה:

תרשים סביבה :

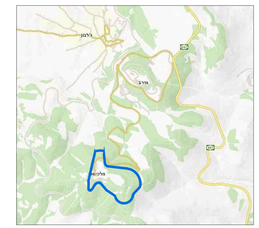

מקרא :

- קו ביוב מתוכנן במסגרת תכנית אחרת
- קו ביוב מתוכנן
- קו סניקה מתוכנן
- קו ביוב קיים
- מספר נקודה על קו ביוב מתוכנן
- גבול תכנית

י.לבל
Y.LEBEL
מהנדסים יועצים בע"מ
CONSULTING ENGINEERS LTD
נחלת יצחק 32א' ת"א, 67448
טל: 03-6952418 פקס: 03-6916647
lebel@lebel.co.il www.lebel.co.il
32a Nahlat Yitzhak st. Tel Aviv, 67448 tel:03- 6952418 fax:03-6916647

שם הפרויקט: **מלכישוע תכנון מפורט**

שם המזמין: **איזן אדריכלים**

שם הגליון: **נספח ביוב**

מס' הפרויקט	מס' הגליון	תאריך
5490	1	09.03.16

קנ"מ	מהדורה	תאריך עדכון	סה"כ גליונות	מידות הגליון
1:1000	4	05.12.17	4	800X1100

תכנן	שרטט	בדק	אישר	תאריך
דן נ.	אביגיל ת.	אורן ג.	י.לבל	

שם הקובץ במחשב: P:\5490\tichnun\Main_5490.dwg