
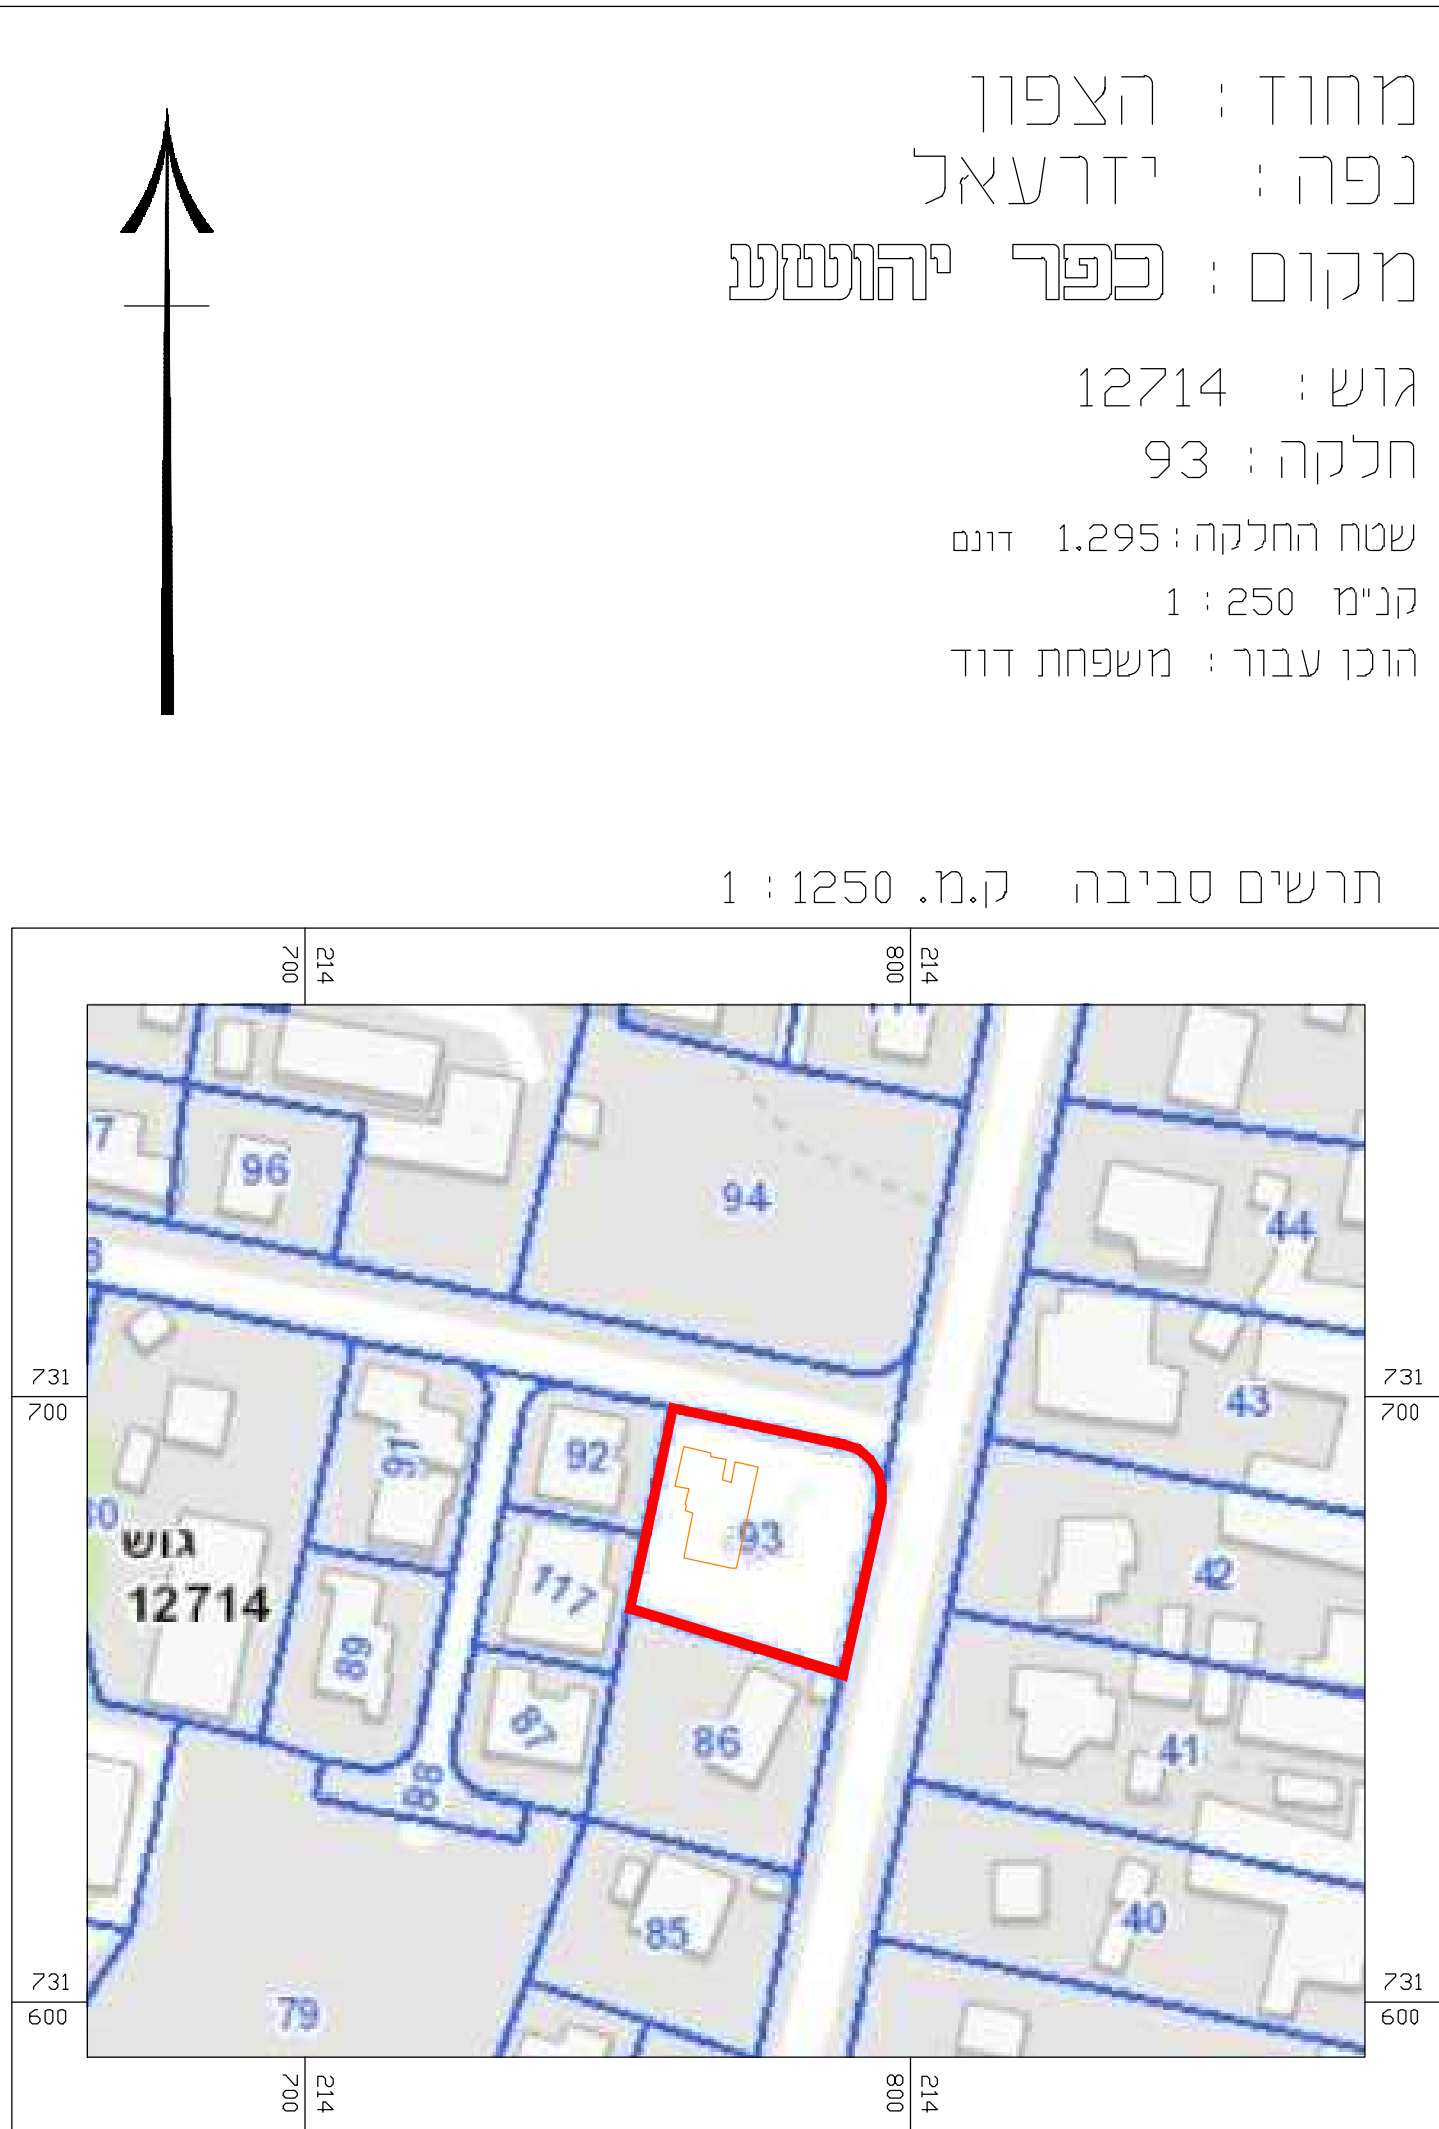


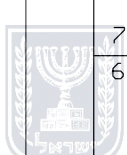

מודדי טבעות				שדות הנדסה בע"מ	
מ"ד 6404243		פקס 9931277		04	
ת.ד. 2370 עפולה 1812301 Modeday@netvision.net.il					
דרכו עובר :					
משפחת דוד					
שם הפרטים		ברוך השרוסט			
נכר יהושע		מפה מצבית			
גוש : 12714		חלקה : 93			
מס מבונה		ק.מ.		תכנון	
מ- 2016		1 : 250		מדר מודרי	
צופנת		שנים מירי		תאריך	
7.12.2016		21.5.2018		21.5.2018	
שינויים		מידה לאחר ביצוע			
מדר		מירי			
משה מירי - מדר		מוטמן מס' 640			

סקר עצים

נספח לתכנית מס' 254-0555797

שם התכנית:

**איחוד וחלוקה, מגרש 197
כפר יהושע**

1 גליון 1 מתוך 1

תחולה	רקע
תיאור	
תאריך עריכת הנספח	06.03.2019
קנ"מ	1:100
תרשימים נוספים	קנ"מ

מודדי שבועון

שרותי הנדסה בע"מ

04 - 9931277 0קפ

Modeday@netvision.net.il

שם הפרויקט

גוש : 12714 חלקה : 93

מסי עבודה

-η- 2016

משה מריין - מודד מוסמך מס' 640