



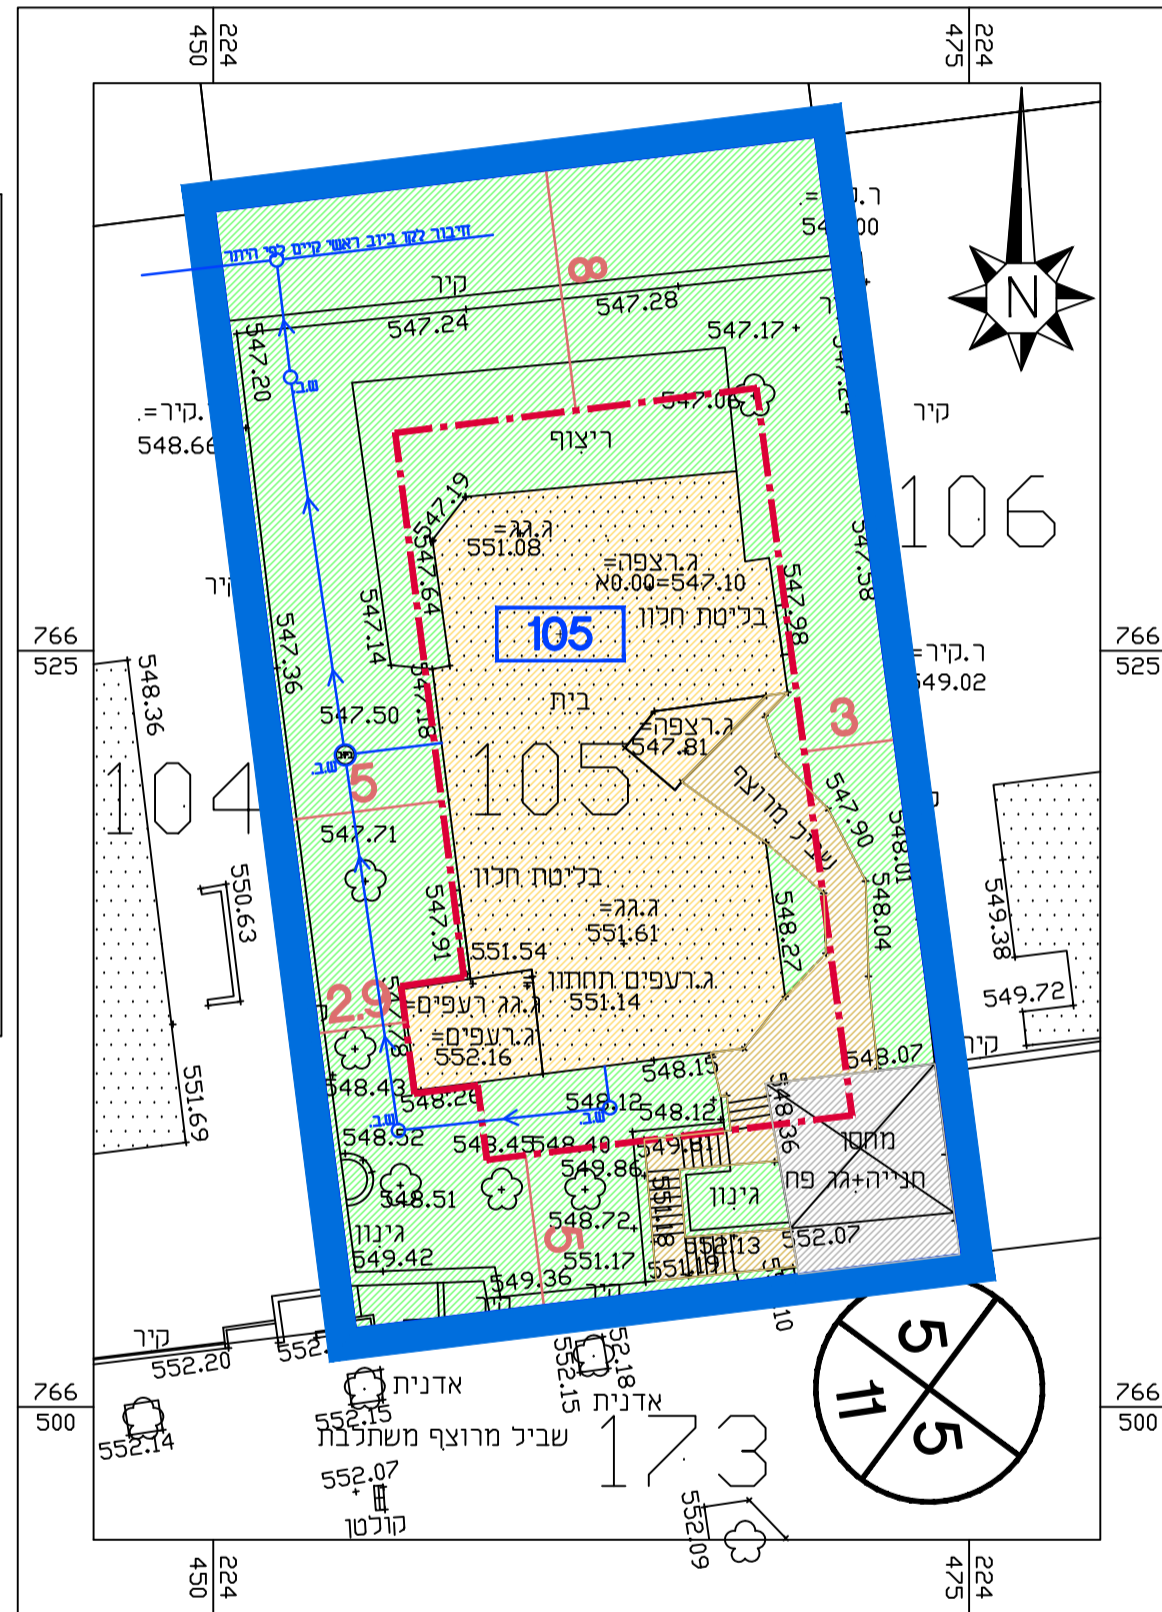

חיישוב שטחים

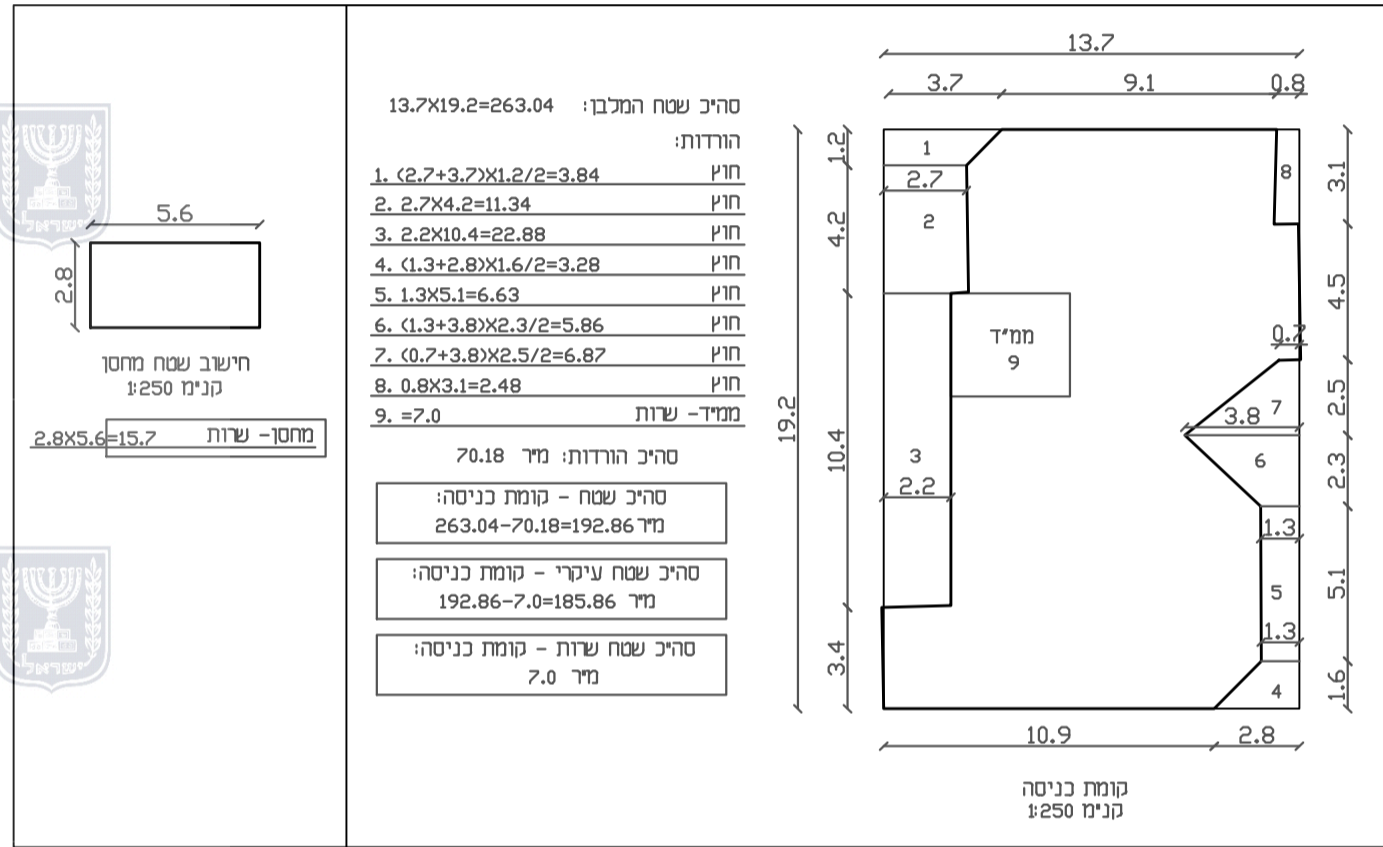

מקרא:

- גבול תכנית מוצעת
- קו ביוב
- איזור למגורים
- שביל כניסה
- שטח גינה
- חניה
- מבנה קיים
- קו בניין מוצע

נספח בינוי מנחה

נספח לתכנית מס': 255-0355628

שם התכנית:

תכנית לשינוי קו בניין -

מגרש מספר 105 - כפר ורדים

נספח לתכנית גליון 1 מתוך 1

תחולה	מנחה
תאריך עריכת הנספח	14.6.2016
קנ"מ	1:250
רשימת התרשימים	קנ"מ
שם תרשים	-
שם תרשים	-
שם תרשים	-
שם תרשים	-

שמות וזחתימות:

שם:	אדרי גידי כורם	עורך הנספח
תאריך:	גידי כורם אדריכלים בע"מ	
זחתימה:		