


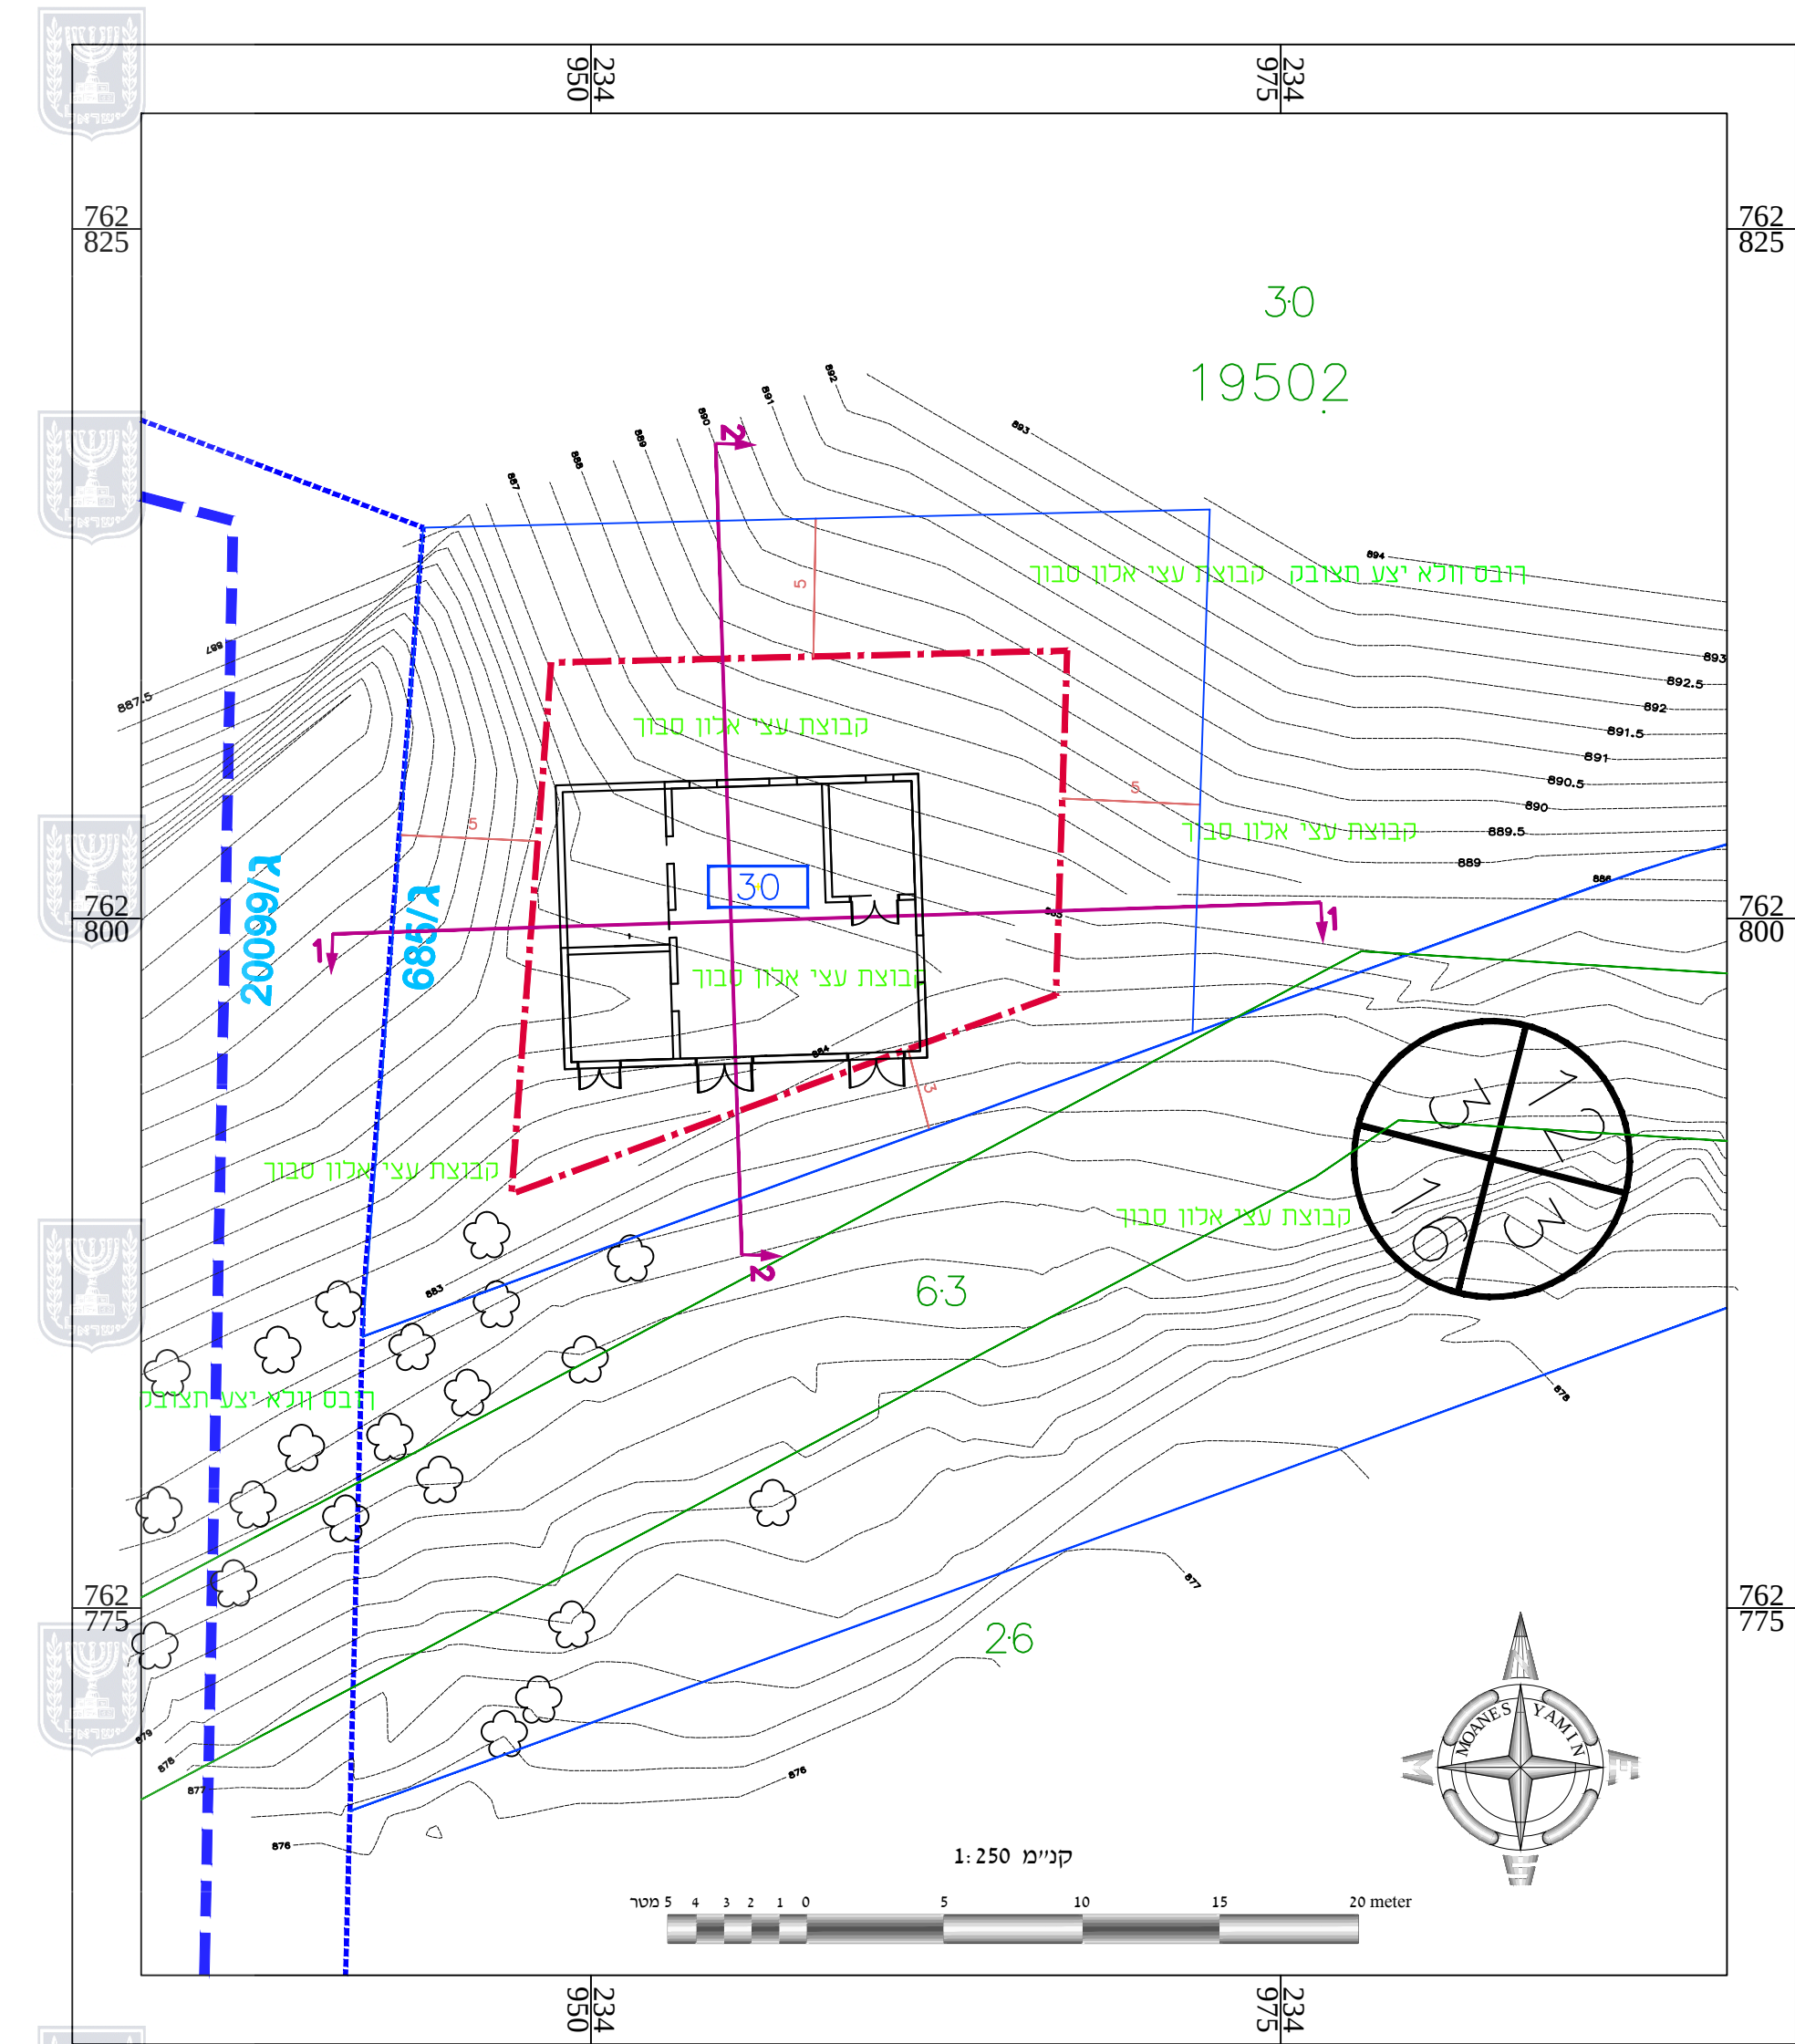

מהנדסים 'ועצים בע"מ
CONSULTING ENGINEERS LTD


נחלת יצחק 32א' ת"א, 67448
טל: 03-6916647 פקס: 03-6952418
lebel@lebel.co.il www.lebel.co.il
32a Nahlat Yitzhak st. Tel Aviv, 67448 tel/03- 6952418 fax/03-6916647

שם: **יורם ליבל**
מהנדס אזרחי וסביבתי - מ.ר. 12100

תאגיד: **מהנדסים יועצים בע"מ**

עורך
התוכנית

חתימה:

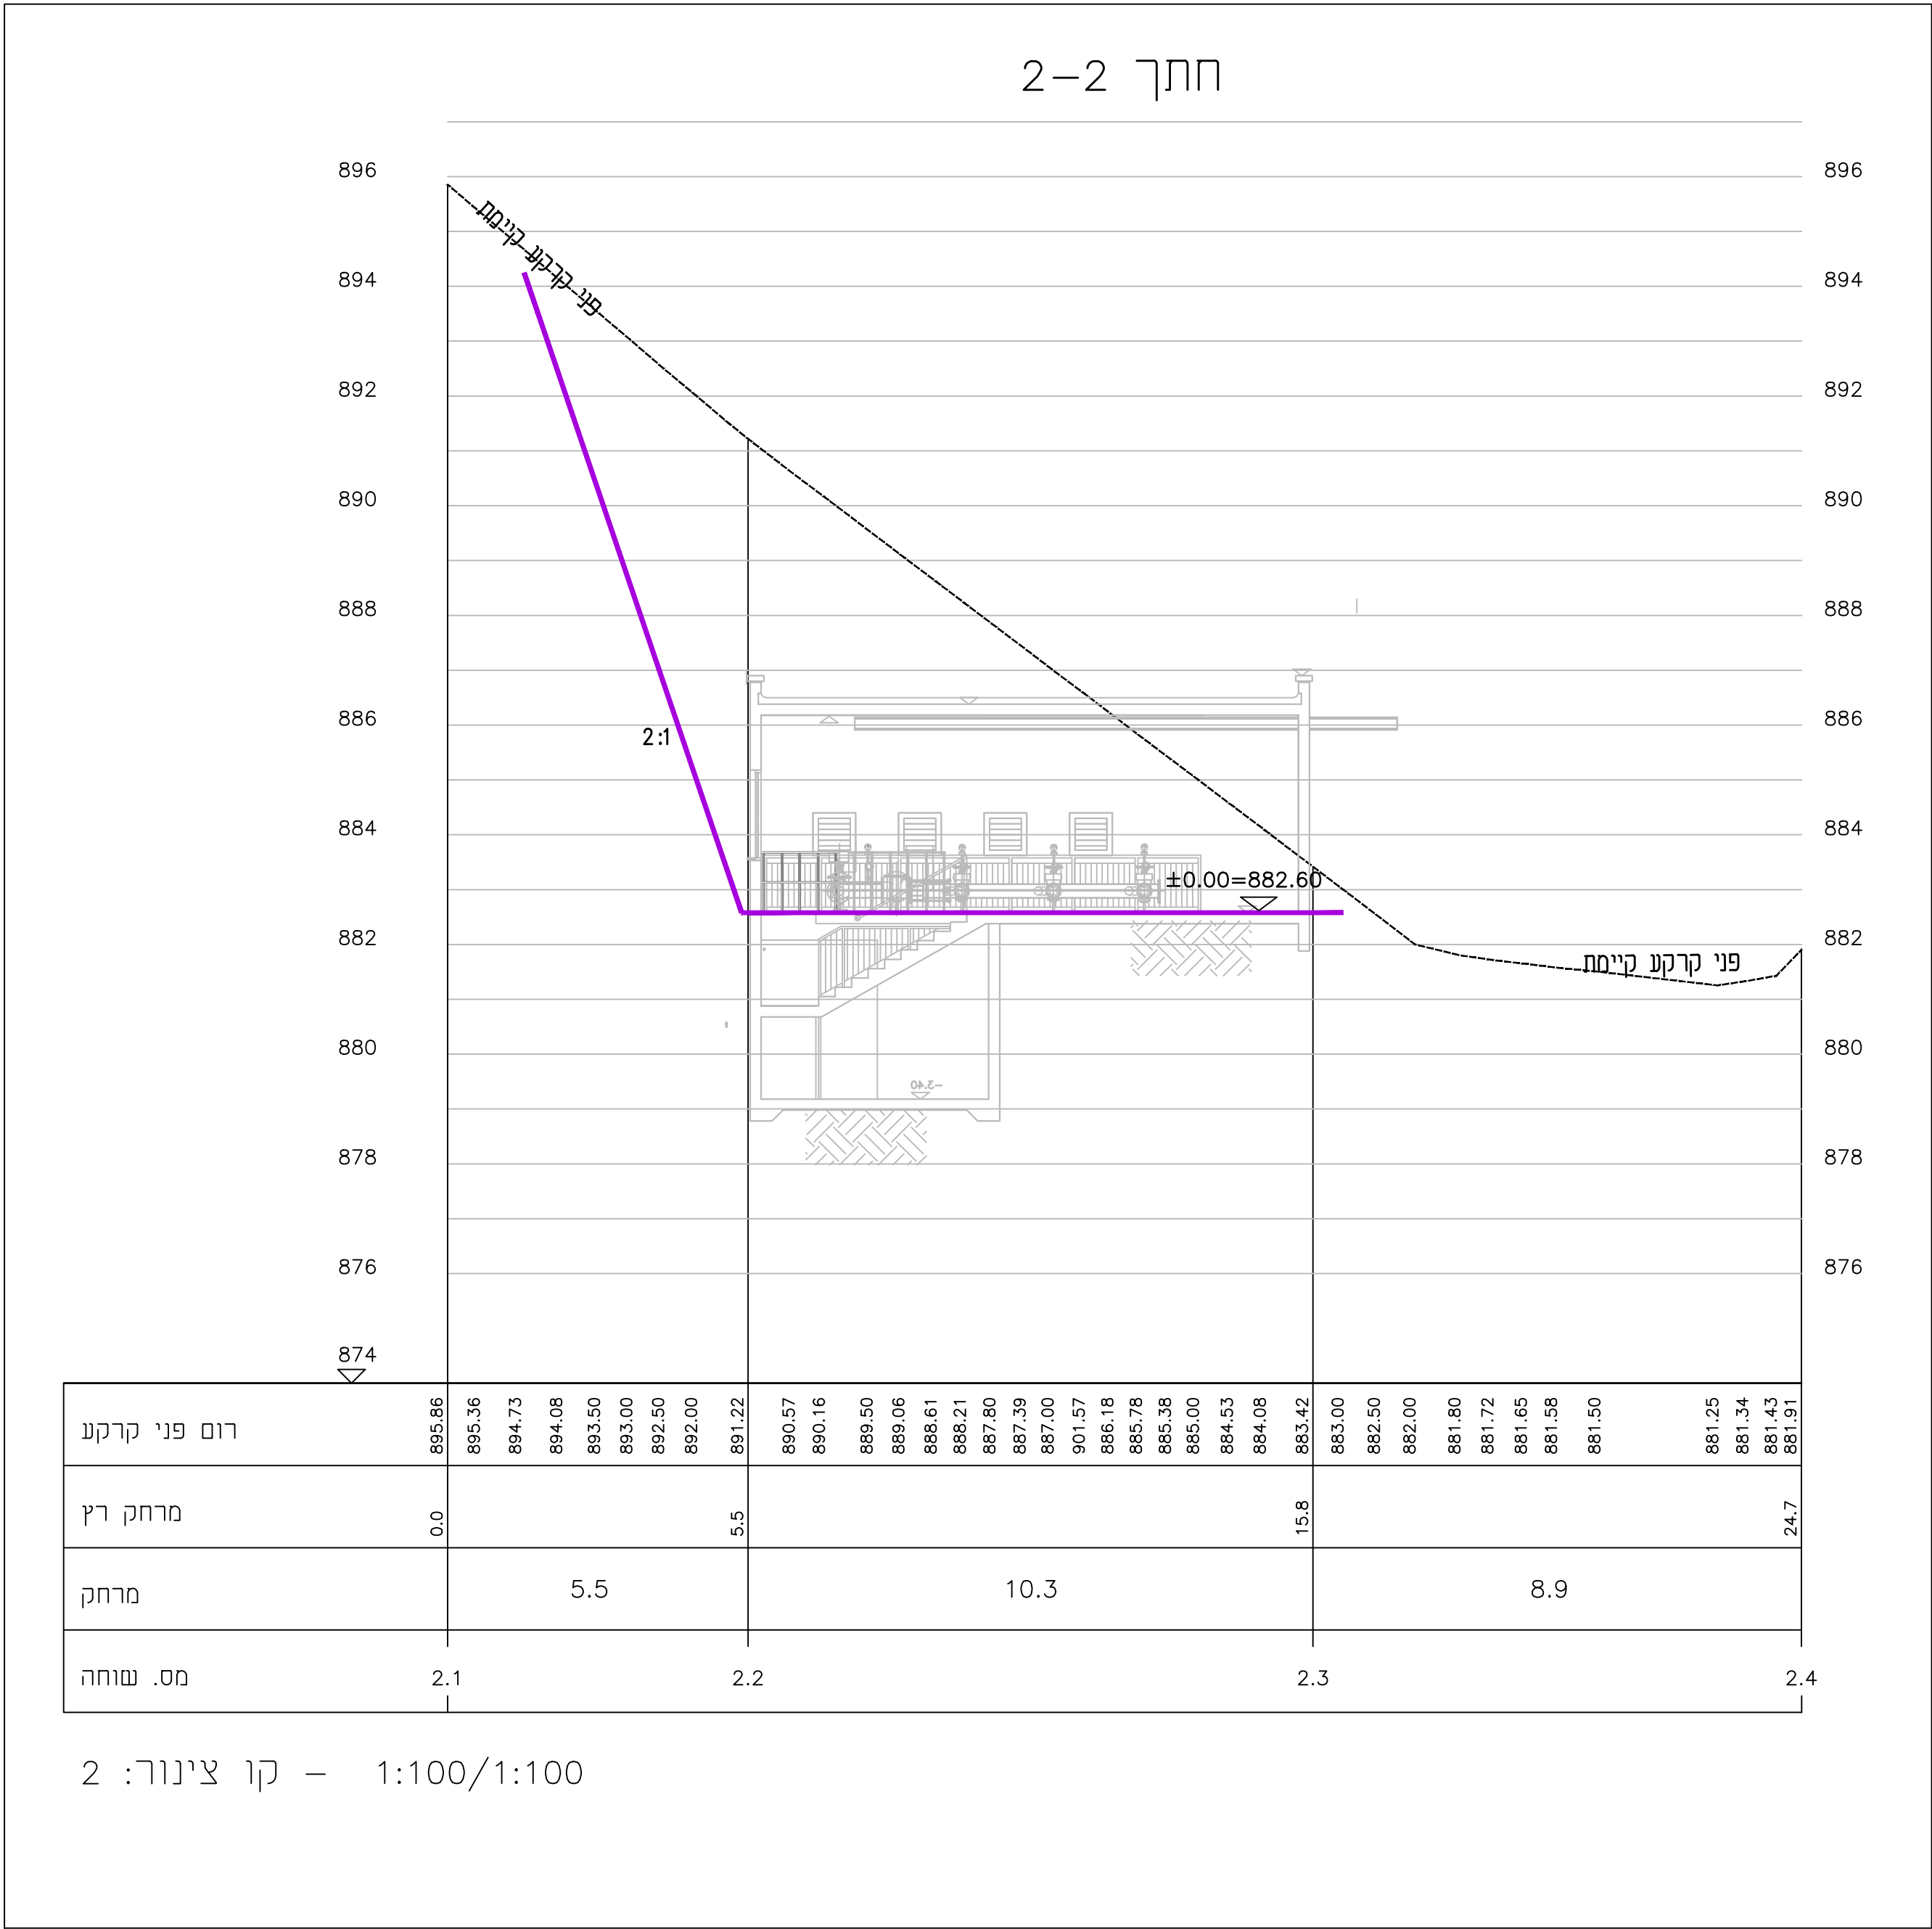

חוק התכנון והבנייה, התשכ"ה - 1965
תכנית מתאר מקומית

מס' 258-0414292

שם התכנית:
הקמת תחנת שאיבה לביוב
19502\30 - בית גיאן

תכנית בינוי
גליון 1 מתוך 1

שם הנספח	קני"מ
תכנית בינוי	1 : 250
תרשים סביבה	--
תרשים נוסף	--
תרשים נוסף	--

תאריך: 24/10/2017

מחזור: **הצפון**
מרחב תכנון מקומי: **מעלה נפתלי**
רשות מקומית: **מ.מ. בין גיאן**
שטח המגרש: **700 מ"ר**
קנה מידה: **1:250**

גושים וחלקות בתכנית:

גוש	סוג הגוש	חלקות בשלמותן	חלקי חלקות
19502	מוסדר	-	30
מודד מוסמך	נארי קבלאן מ.ר. 1007	חתימה:	ל"ד

שמות וחתימות:

עורך התוכנית ראשי	שם:	שריהאן חרב	חתימה:
מגיש התכנית יוזם התוכנית <th>שם:</th> <td>תאגיד: פלאג הגליל</td> <td>חתימה: ל"ד</td>	שם:	תאגיד: פלאג הגליל	חתימה: ל"ד

