


נספח תנועה


מס' 205-0432377

מורשת - הרחבה


נספח לתכנית	
מנחה	גליון 2 מתוך 2
תחולה	תאור תאריך עריכת הנספח
תאריך	27/11/2017
רשימת התרשימים	קני"מ
חתך לאורך	1:100/1000
שמות וחתימות:	
עורך הנספח	תאריך: 28/11/17
	אברי קדמי
	ש.קוני מהנדסים

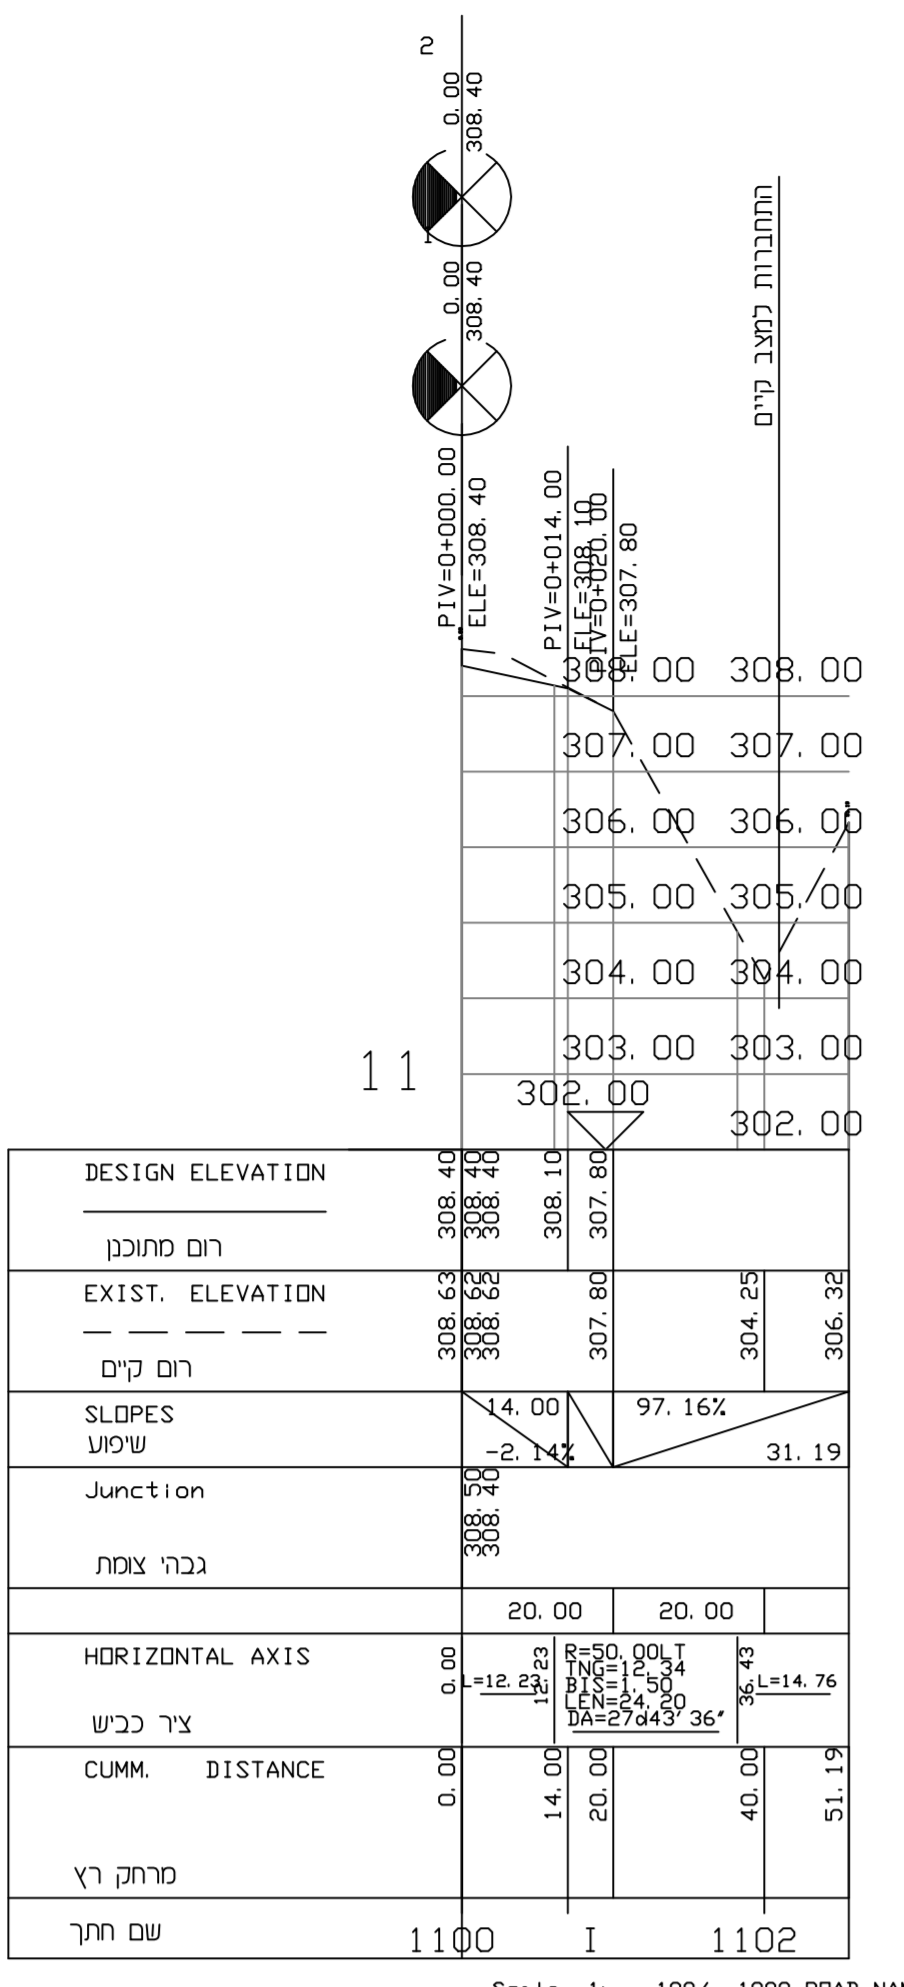


קני"מ כביש 11

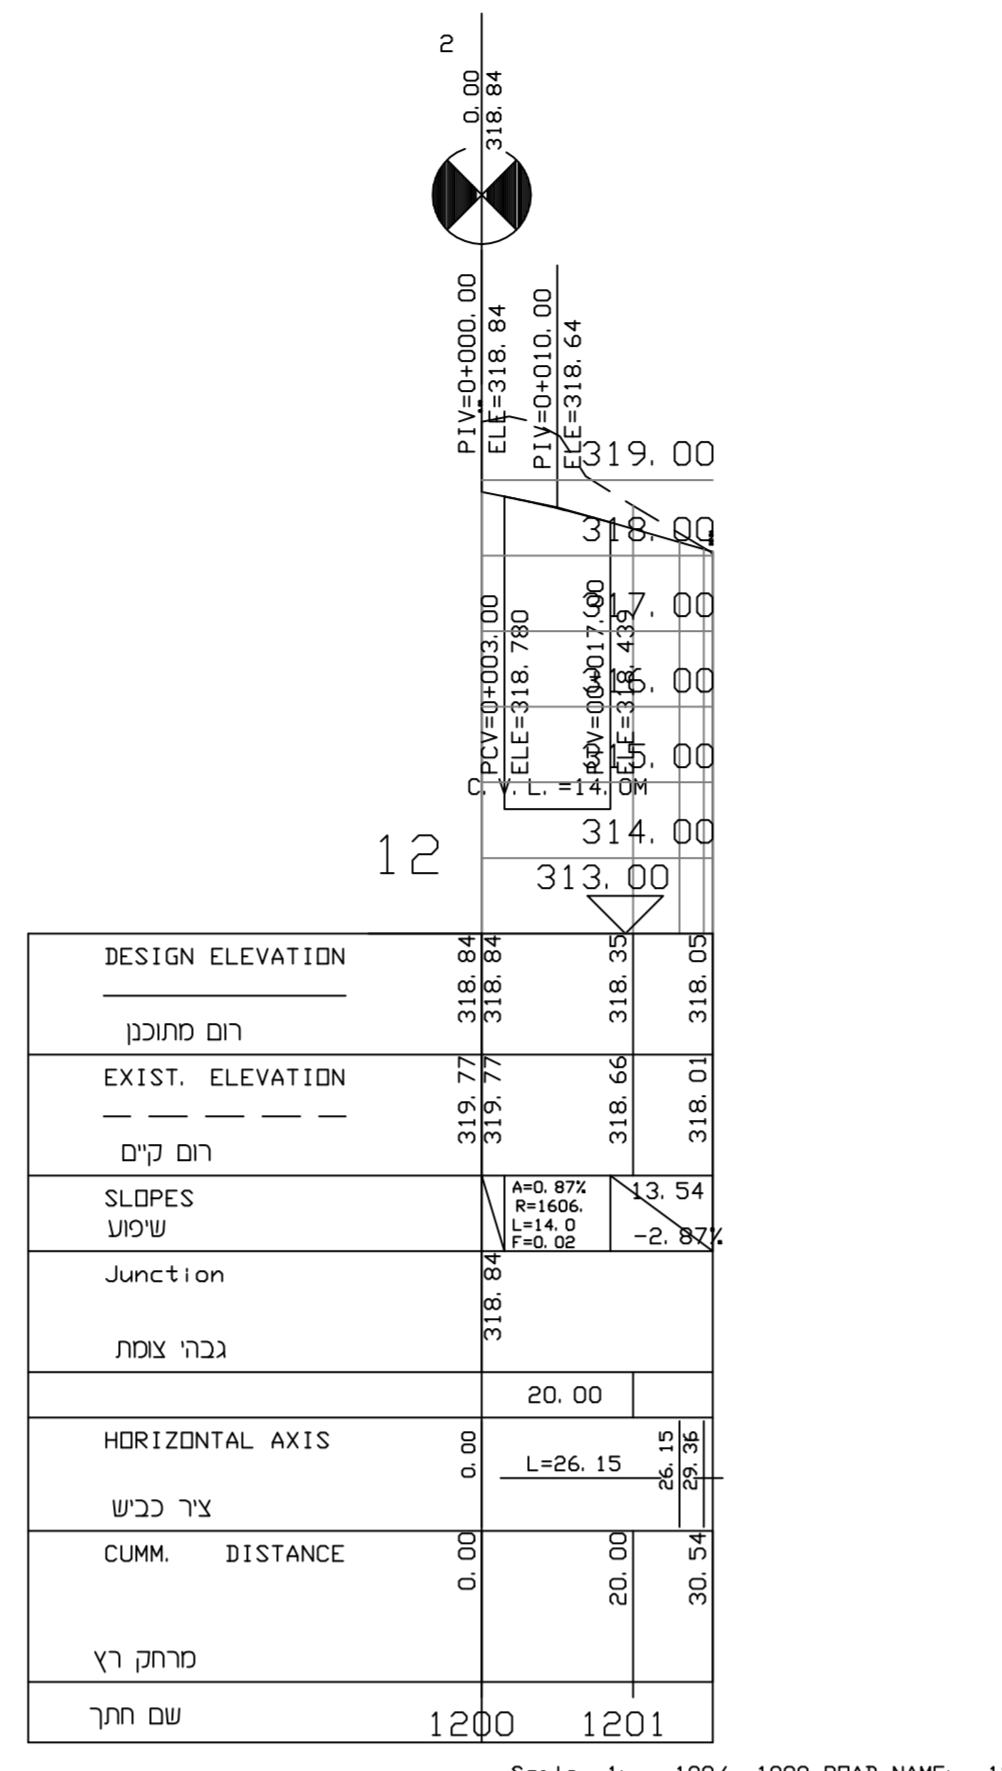


קני"מ כביש 12

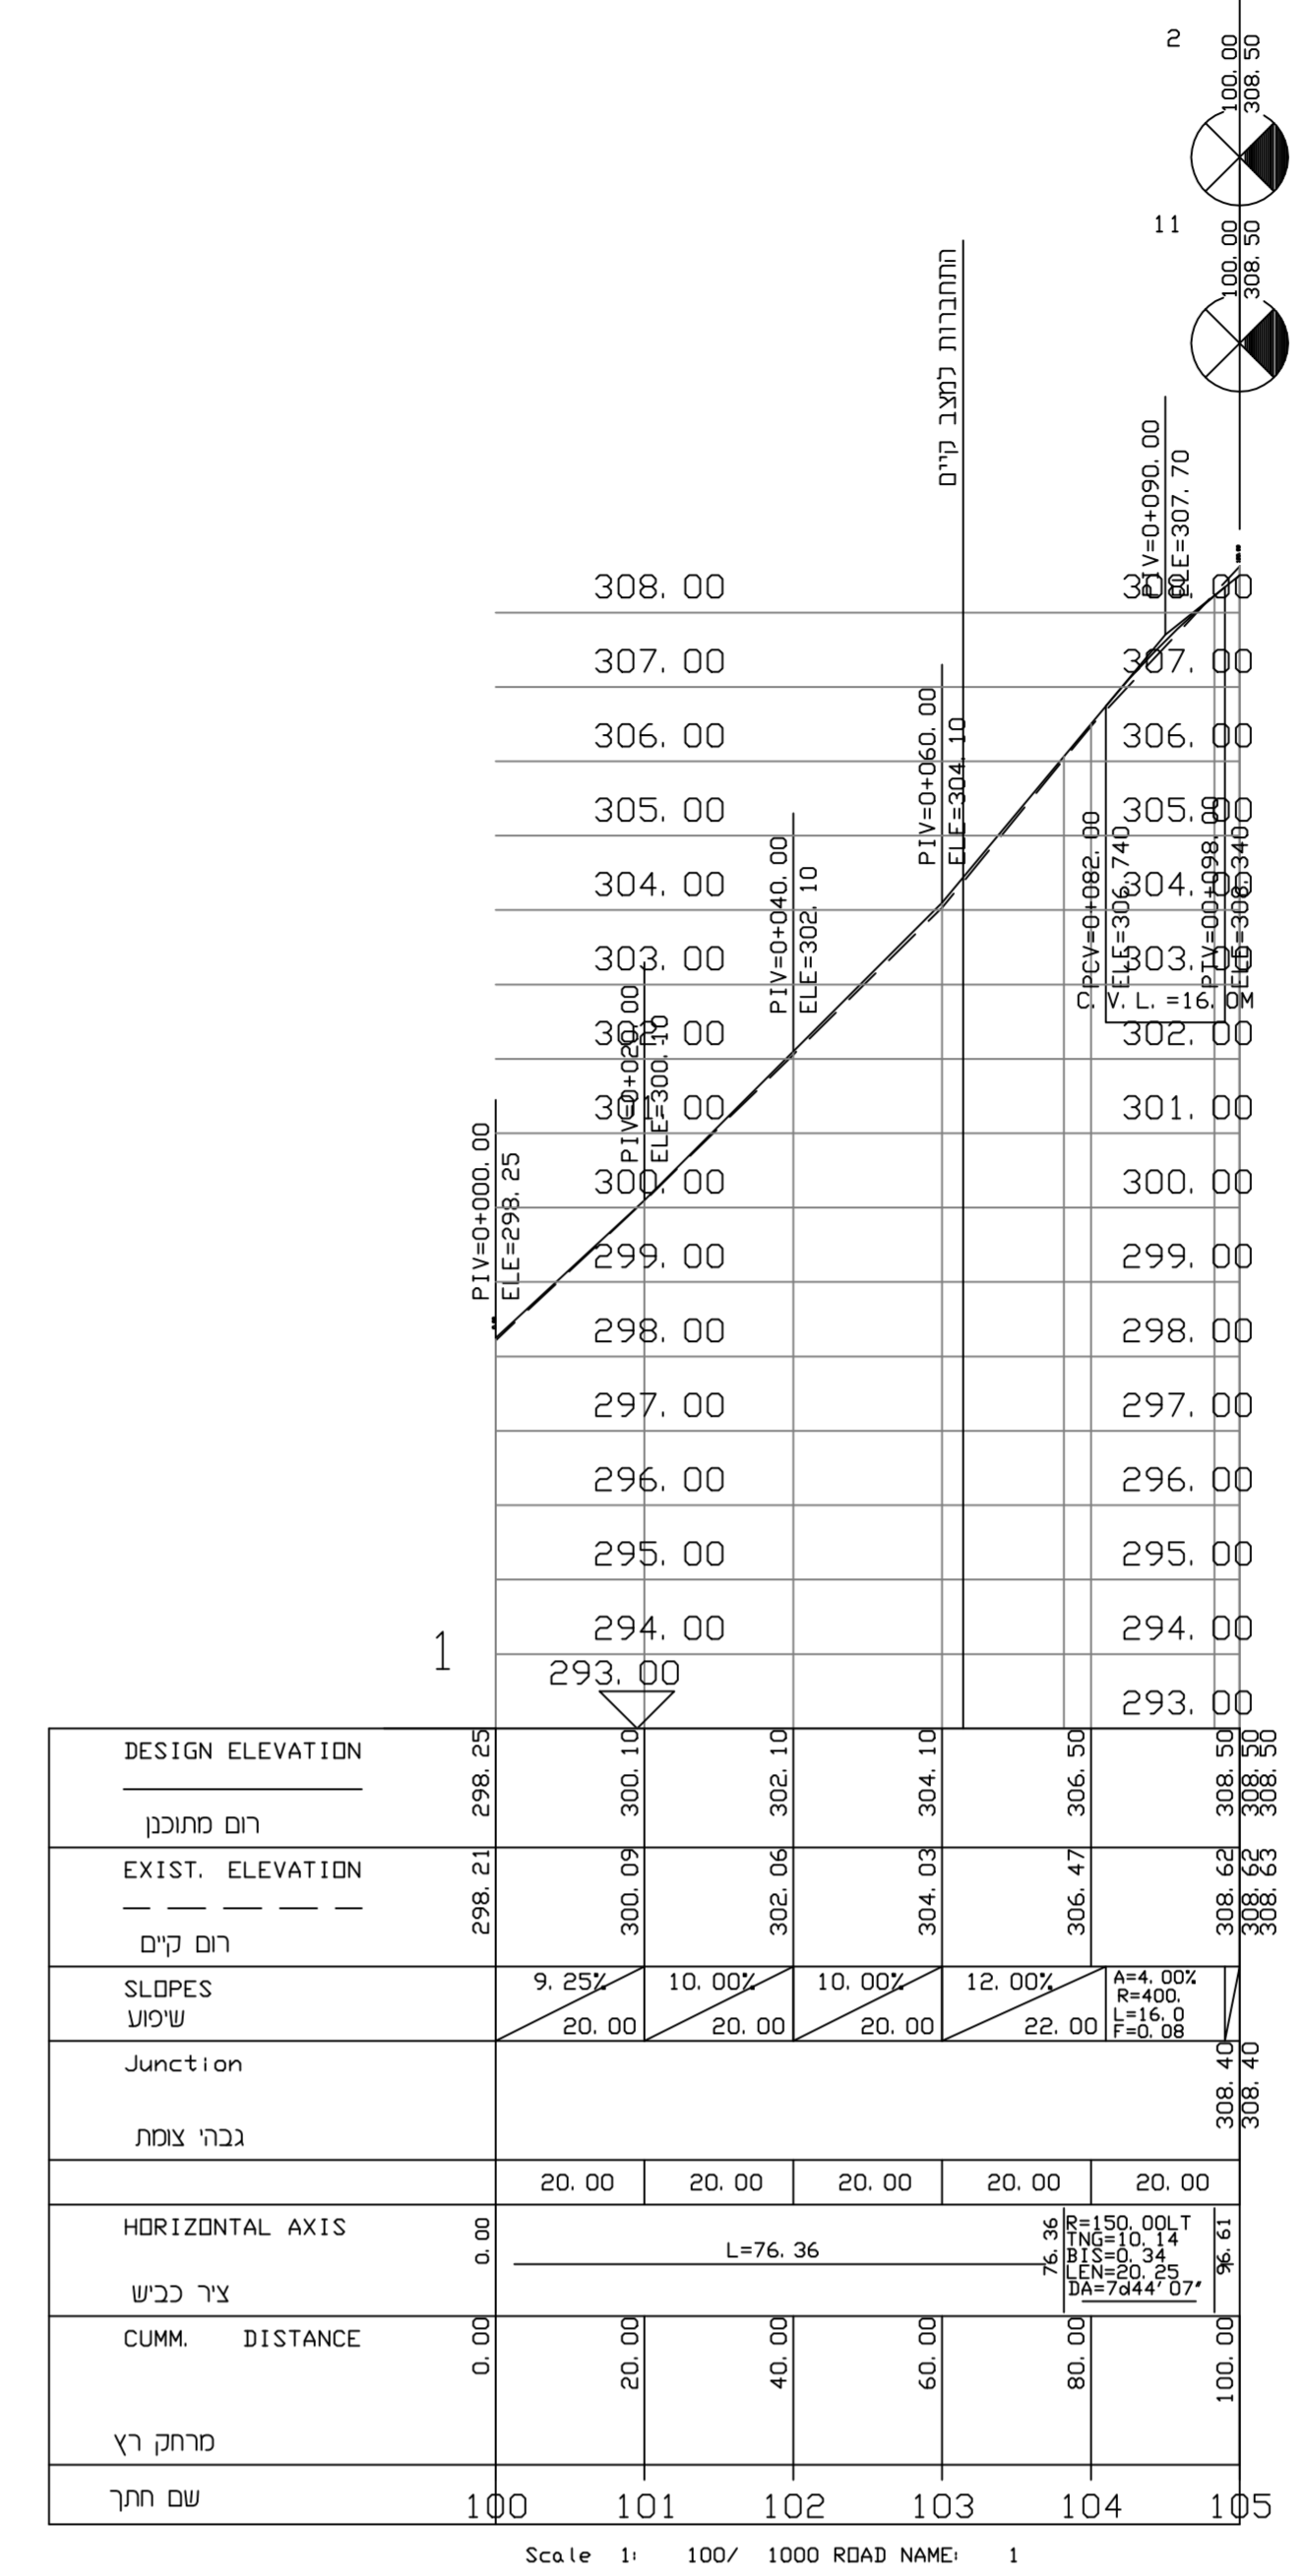


קני"מ כביש 1

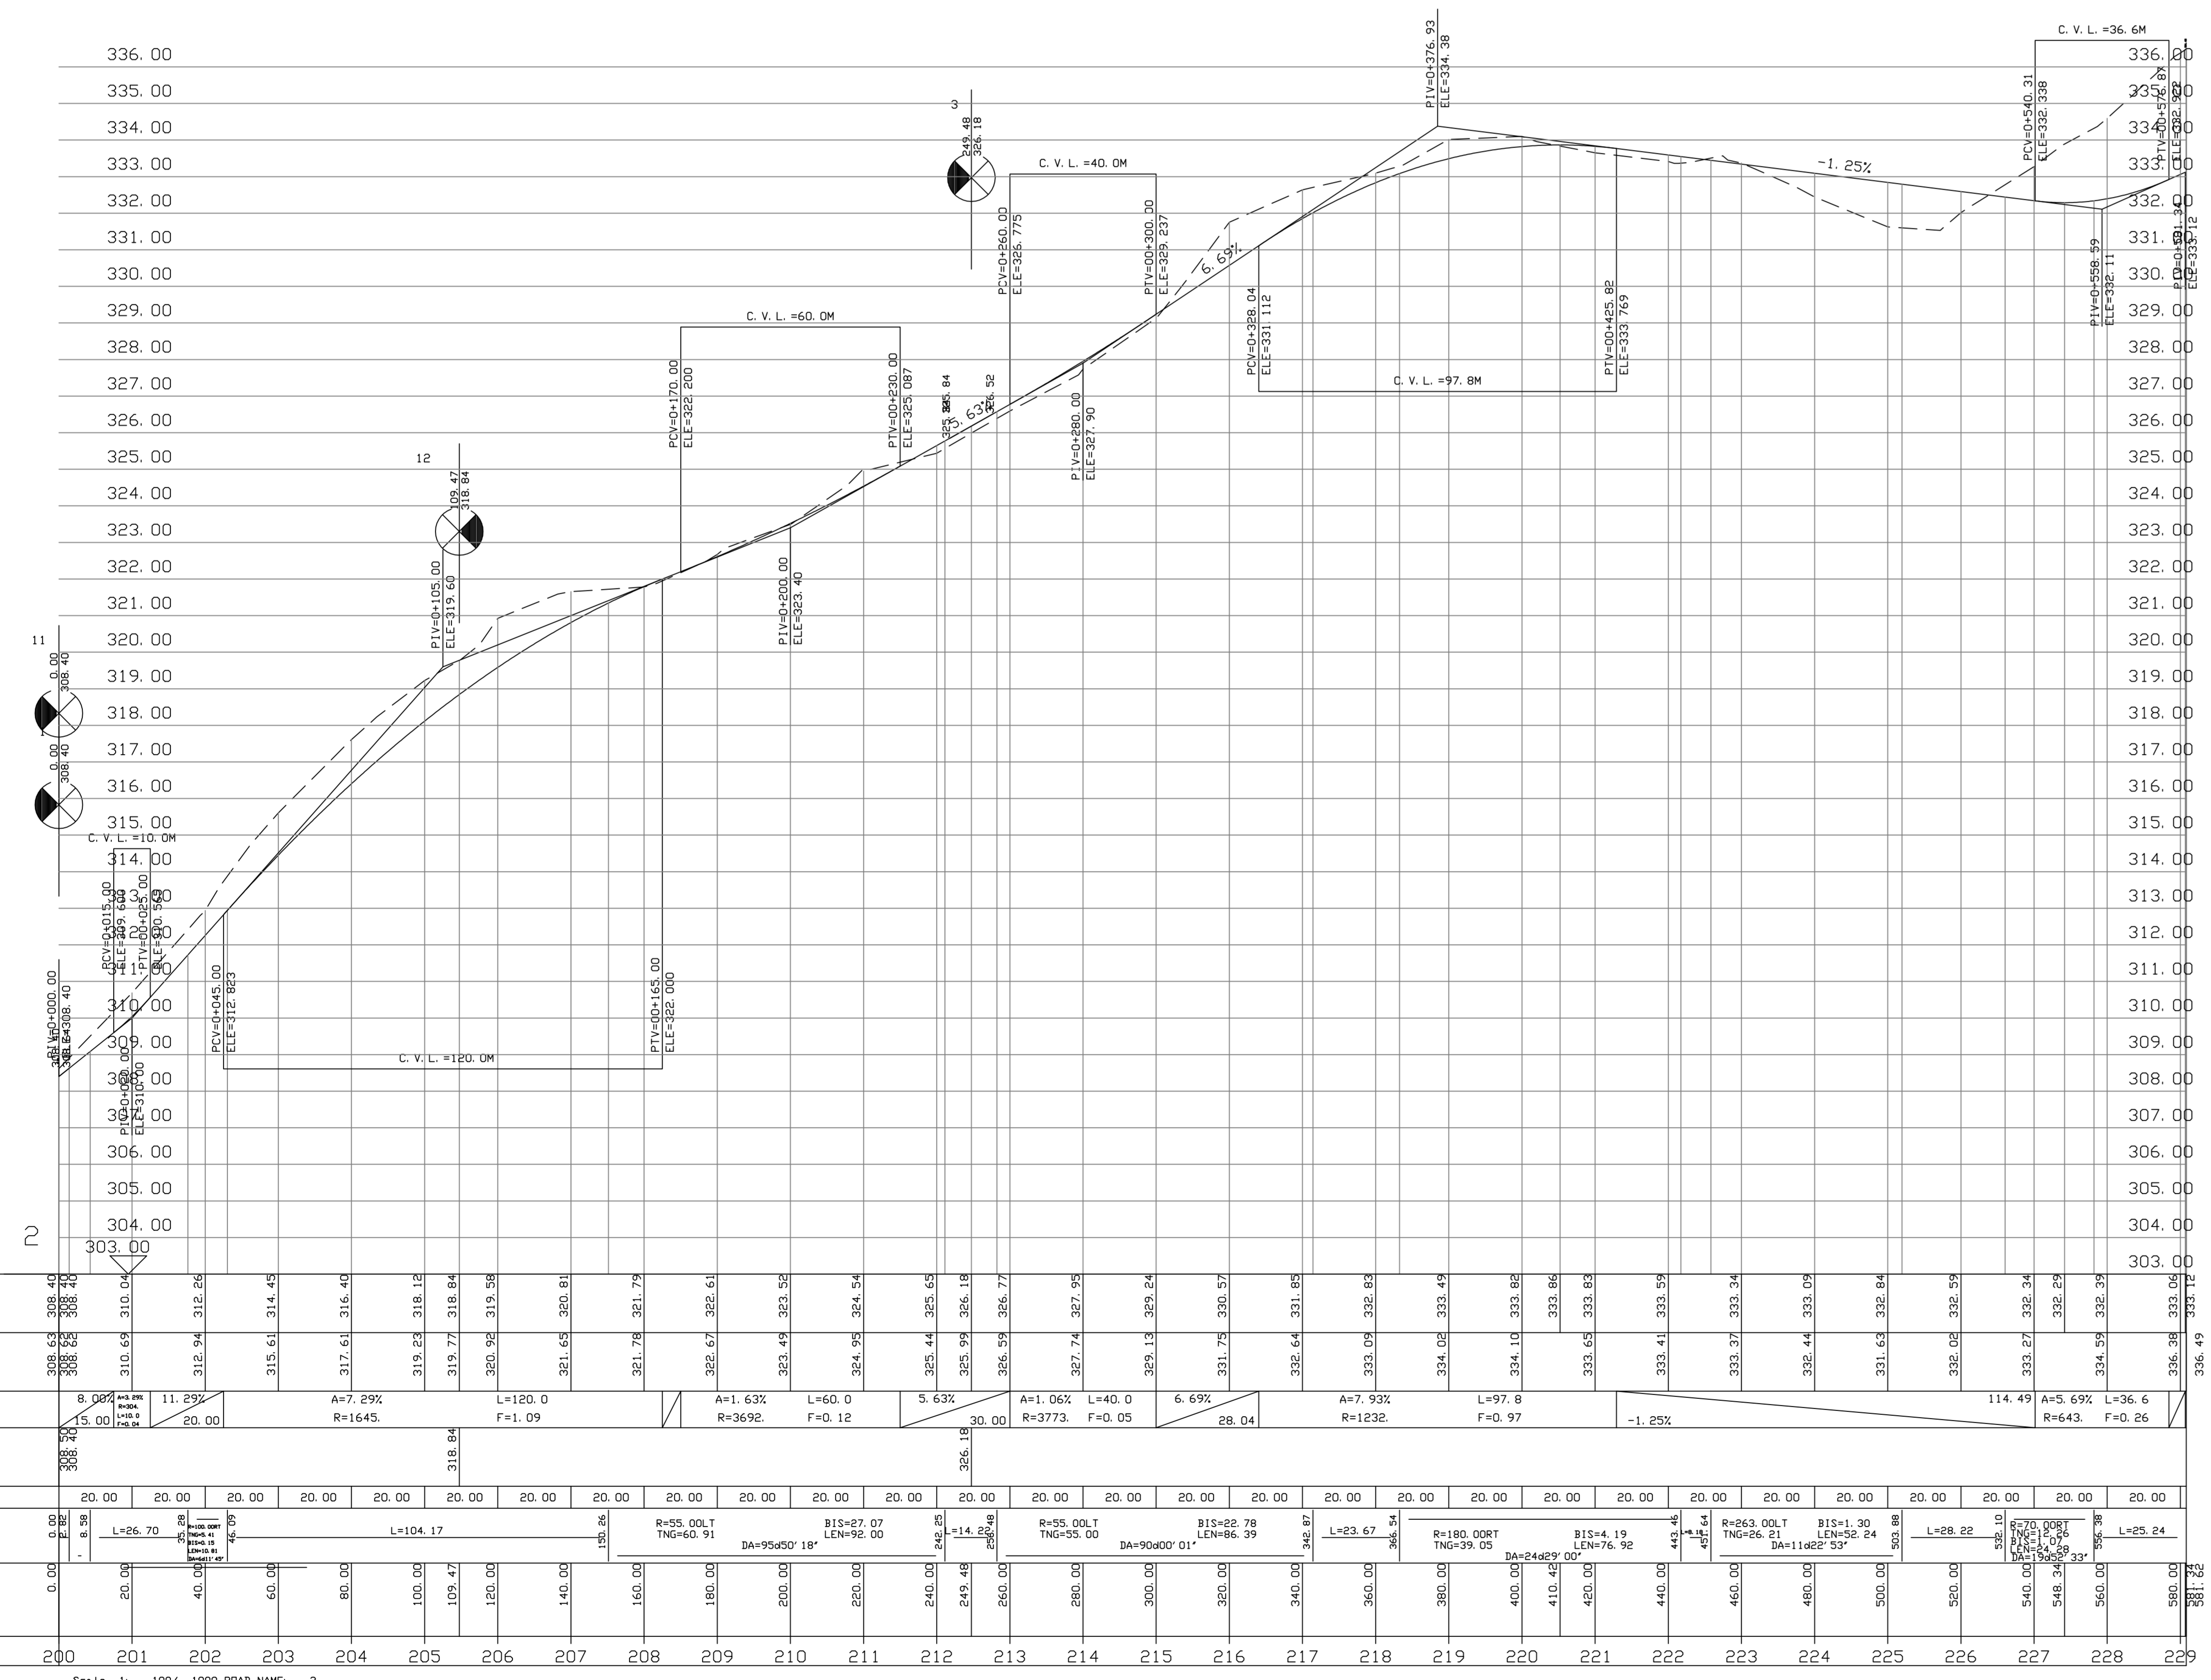

קני"מ כביש 160 (2)

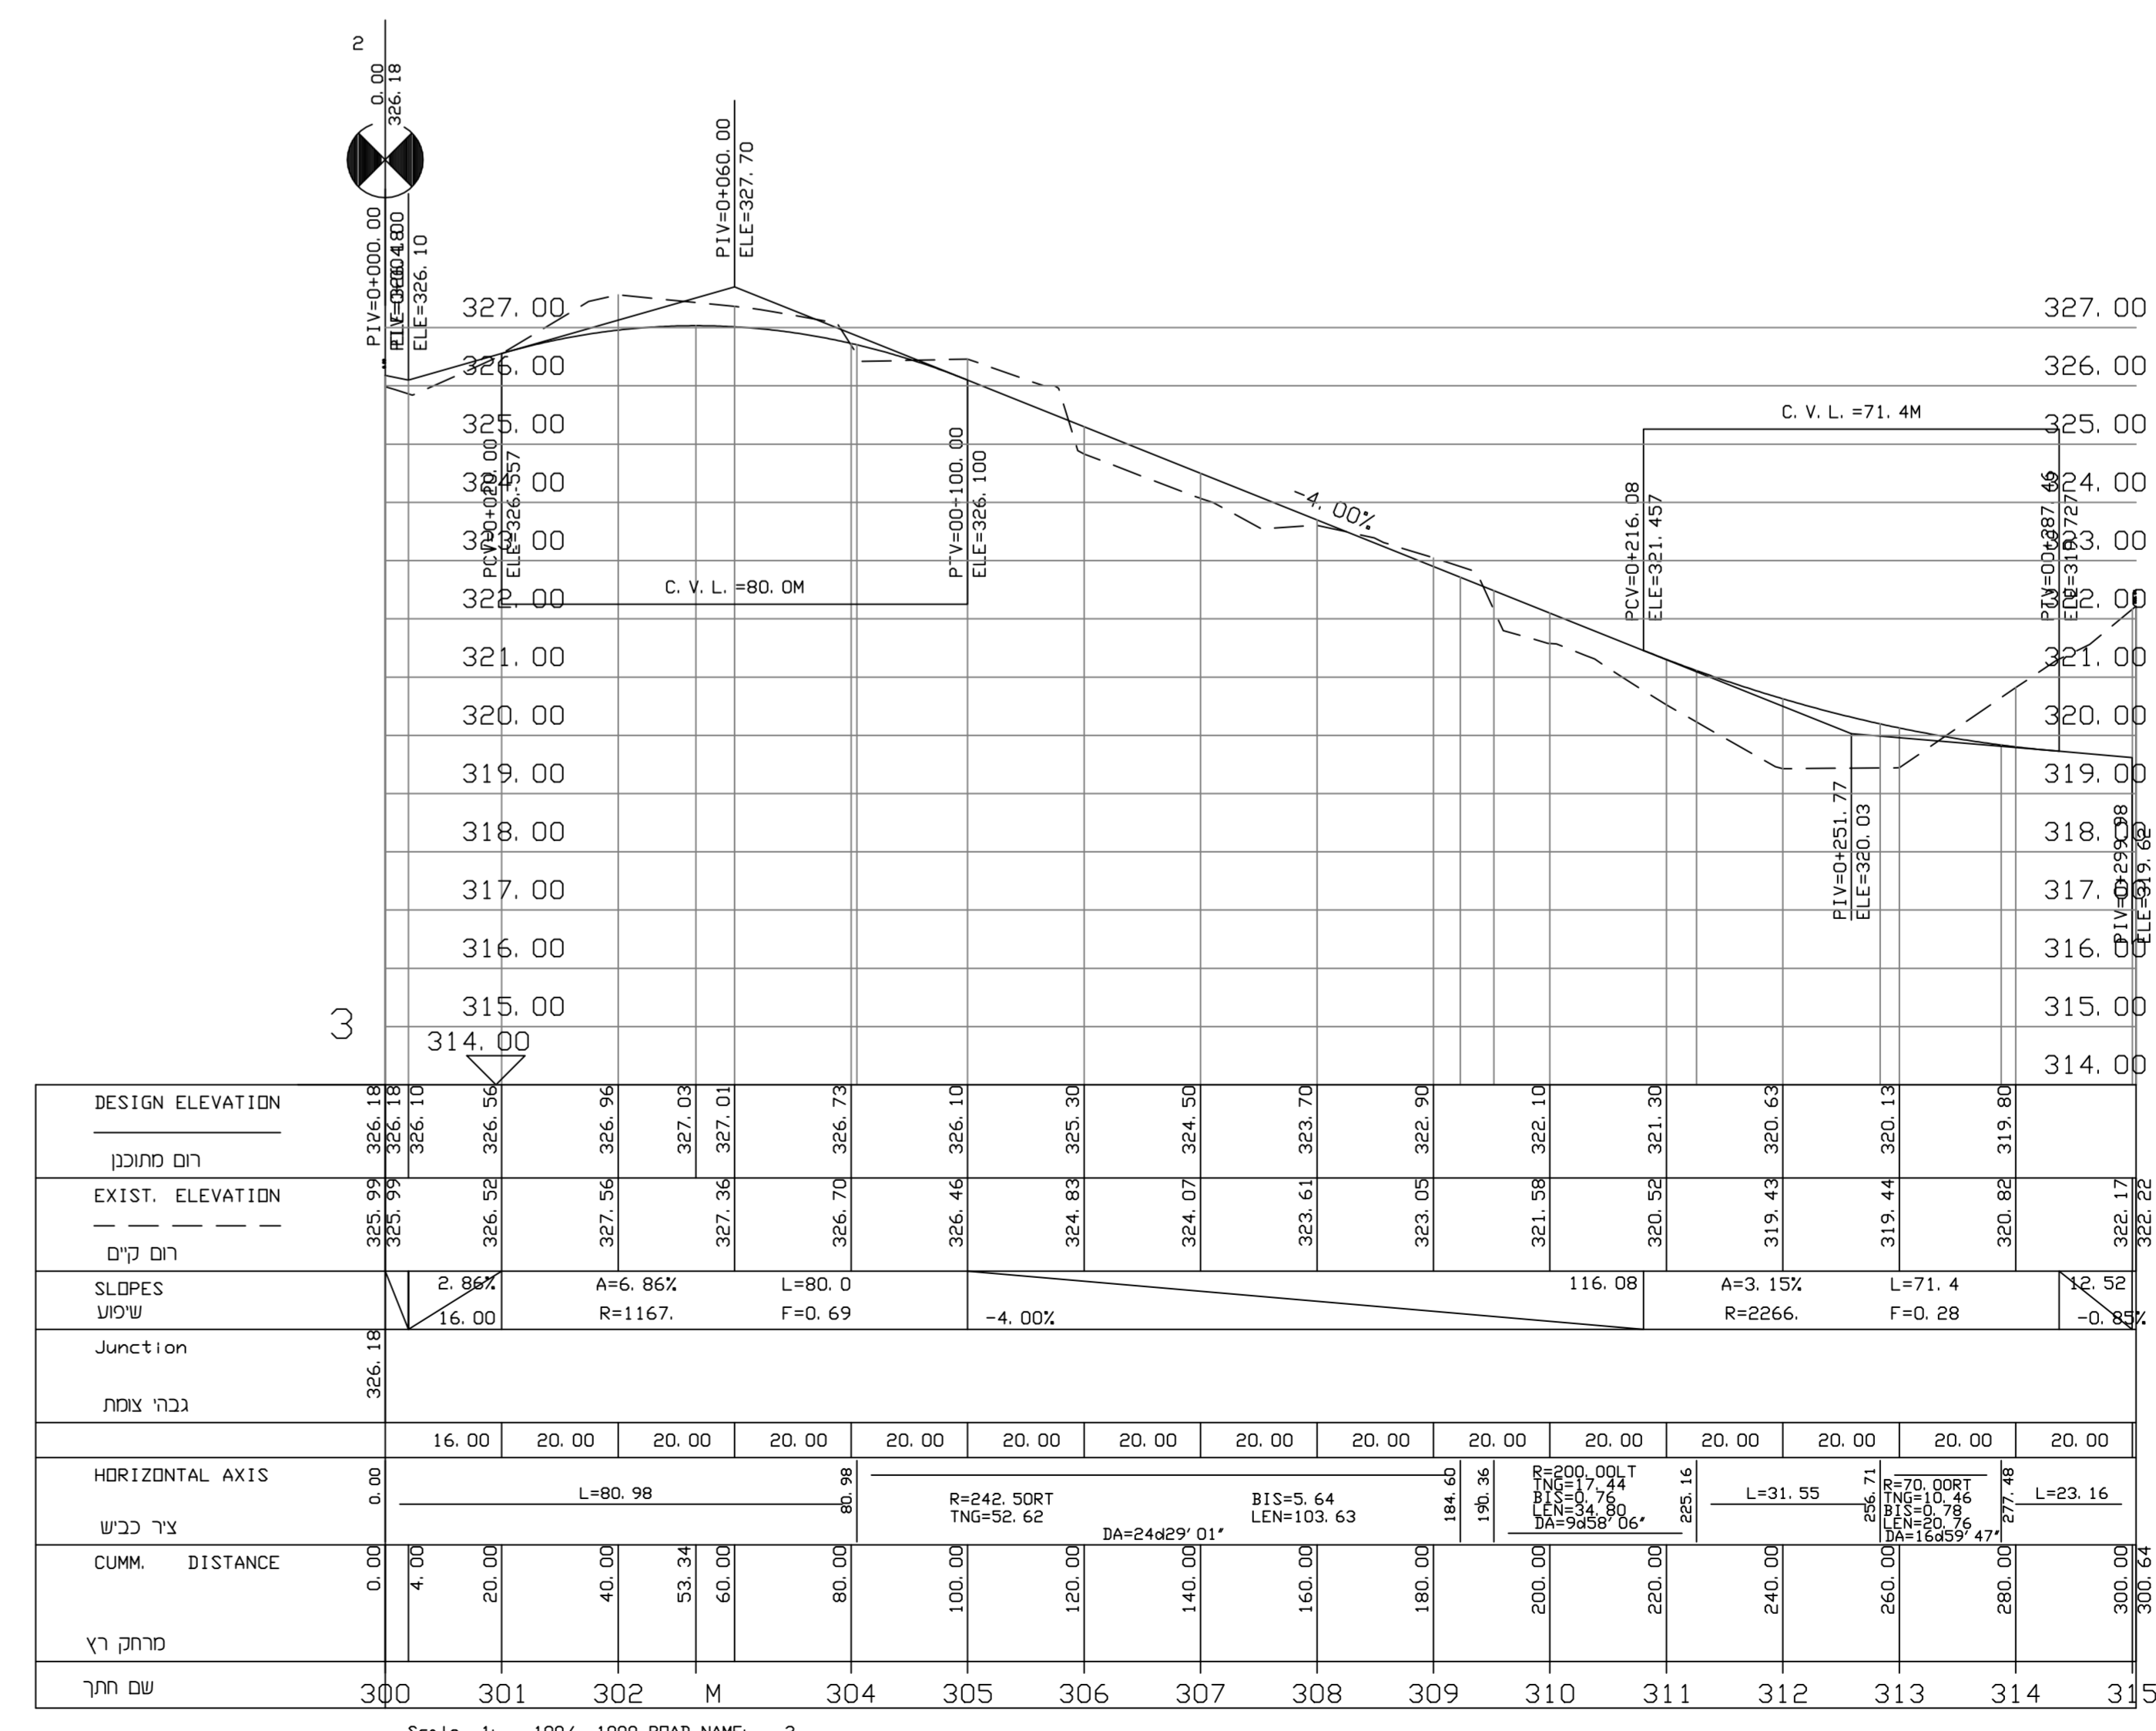

קני"מ כביש 161 (3)

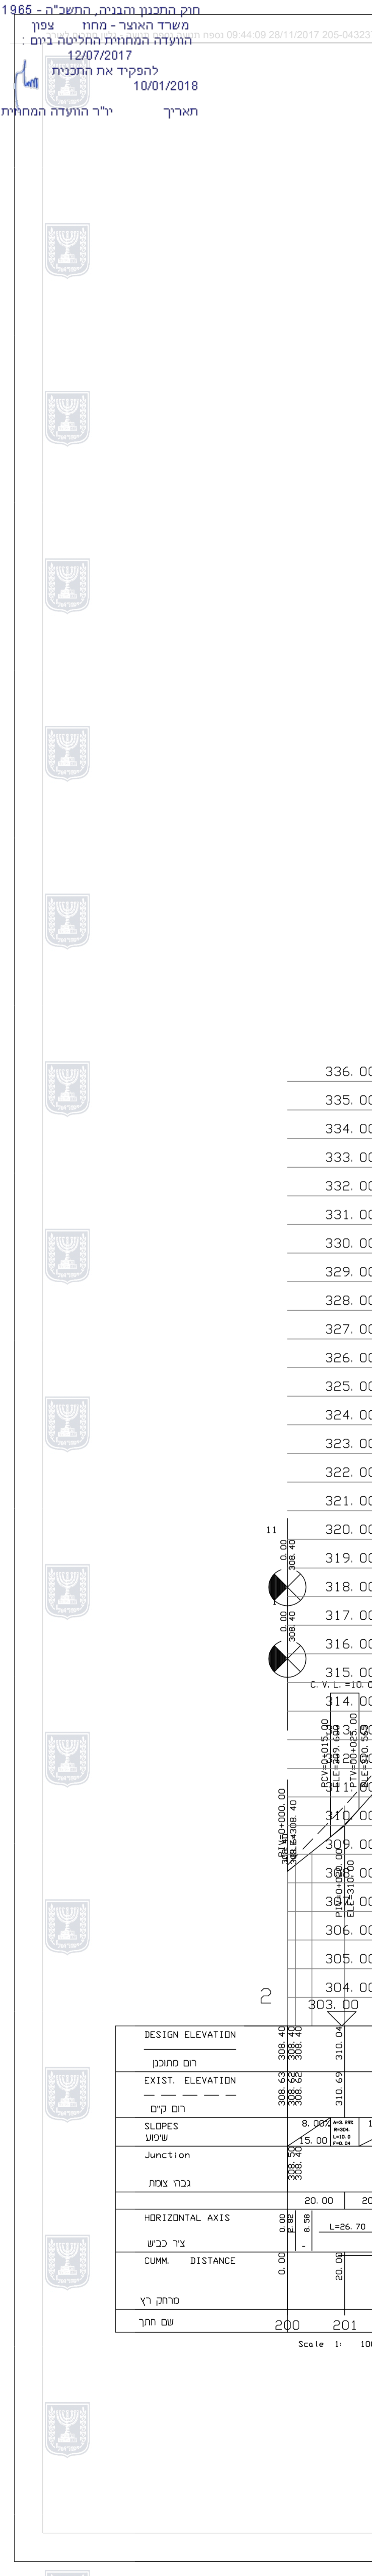

משרד הארץ - מחוז הועדה המחוזית לתכנון ובנייה
12/07/2017
להפקיד את התכנית
10/01/2018
אוריין
י"ר הועדה המחוזית

