נספח תנועה

מס' 202-0496083

מלכישוע-
הרחבת כביש גישה

נספח לתכנית	גליון 5 מתוך 9
תחולה	מנחה
תיאור	חתך לאורך
תאריך עריכת הנספח	26/11/2017
רשימת התרשימים	קנ"מ
	1 - 500

שמות וחתימות:

עורך הנספח — שם: אינג' אלי אסיף, תאגיד: מתו"פ מהנדסים, חתימה:

מתו"פ מהנדסים תכנון
מתכנני פרויקטים תחבורתיים
רח' היוזמה 2, ת.ד. 52, טירת הכרמל, 3910001
office@matop.co.il טלפון: 077-9215560

Crossing Roads
דרכים חוצות

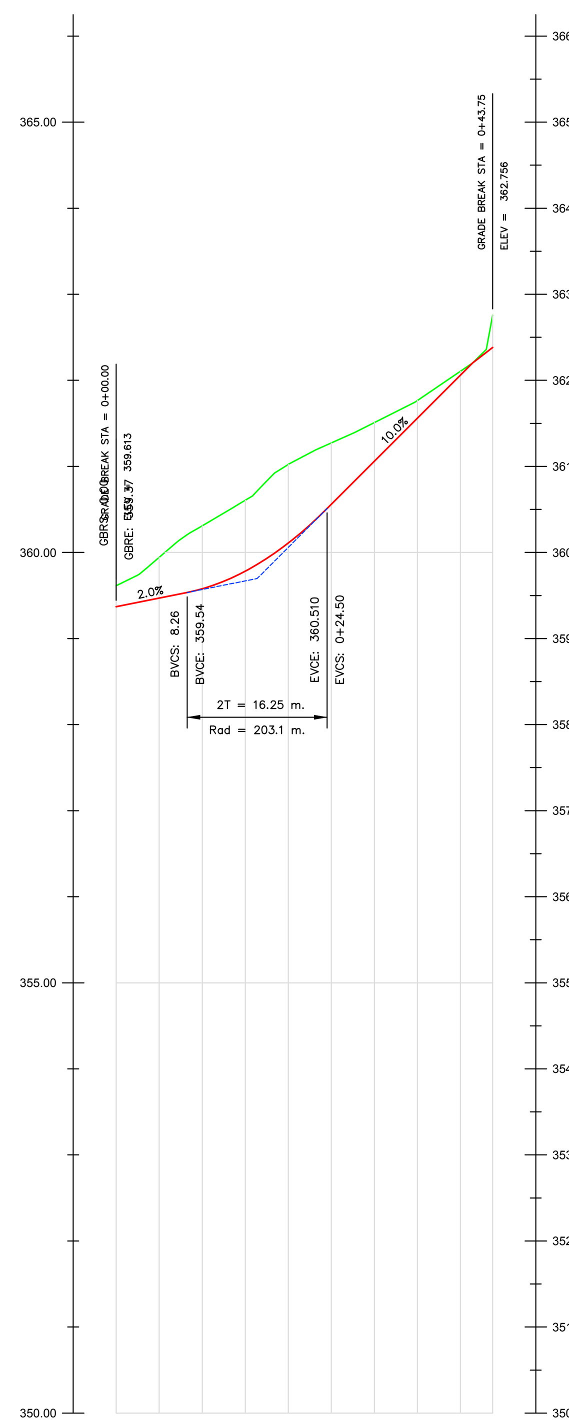

PV-6
ציר : A6
קנה מידה : 1:250
הגדלה : 1:10

	A6-0	A6-5	A6-10	A6-15	A6-20	A6-25	A6-30	A6-35	A6-40	A6-44
Designed Elevation רום מתוכנן	359.37	359.47	359.58	359.78	360.11	360.56	361.06	361.56	362.06	362.38
Existing Elevation רום קיים	359.61	359.94	360.31	360.61	361.02	361.27	361.51	361.77	362.11	362.76
Designed Grade שיפוע מתוכנן	2.0%	L = 16.2 m. R = 203 m. ΔI = 8.0%			10.0%					7.7%
Horizontal Alignment תוואי אופקי	6.92	L = 14.18 m. R = 25.0 m. ΔA = 32°29'36"			22.66					
Special Points נקודות מיוחדות										
Cummulative Distance מרחק רץ	0.00	5.00	10.00	15.00	20.00	25.00	30.00	35.00	40.00	43.75
Station No. מספר חתך	A6-0	A6-5	A6-10	A6-15	A6-20	A6-25	A6-30	A6-35	A6-40	A6-44

Crossing Roads
דרכים חוצות

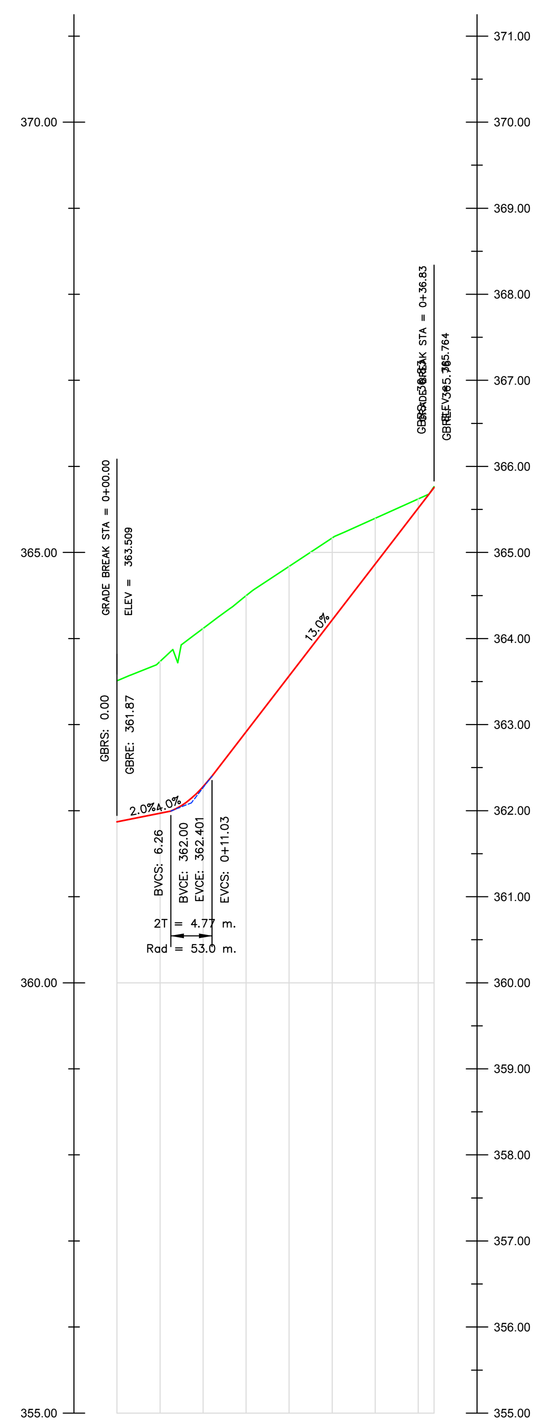

PV - 7
ציר : A7
קנה מידה : 1:250
הגדלה : 1:10

	A7-0	A7-5	A7-10	A7-15	A7-20	A7-25	A7-30	A7-35	A7-37
Designed Elevation רום מתוכנן	361.87	361.97	362.28	362.92	363.57	364.22	364.87	365.52	365.76
Existing Elevation רום קיים	363.51	363.73	364.12	364.50	364.84	365.17	365.40	365.62	365.76
Designed Grade שיפוע מתוכנן	2.0%	4.0% L = 4.8 m. R = 53 m. ΔI = 9.0%		13.0%					
Horizontal Alignment תוואי אופקי	7.48	L = 9.84 m. R = 25.0 m. ΔA = 22°33'42"		19.51					
Special Points נקודות מיוחדות									
Cummulative Distance מרחק רץ	0.00	5.00	10.00	15.00	20.00	25.00	30.00	35.00	36.83
Station No. מספר חתך	A7-0	A7-5	A7-10	A7-15	A7-20	A7-25	A7-30	A7-35	A7-37

Crossing Roads
דרכים חוצות

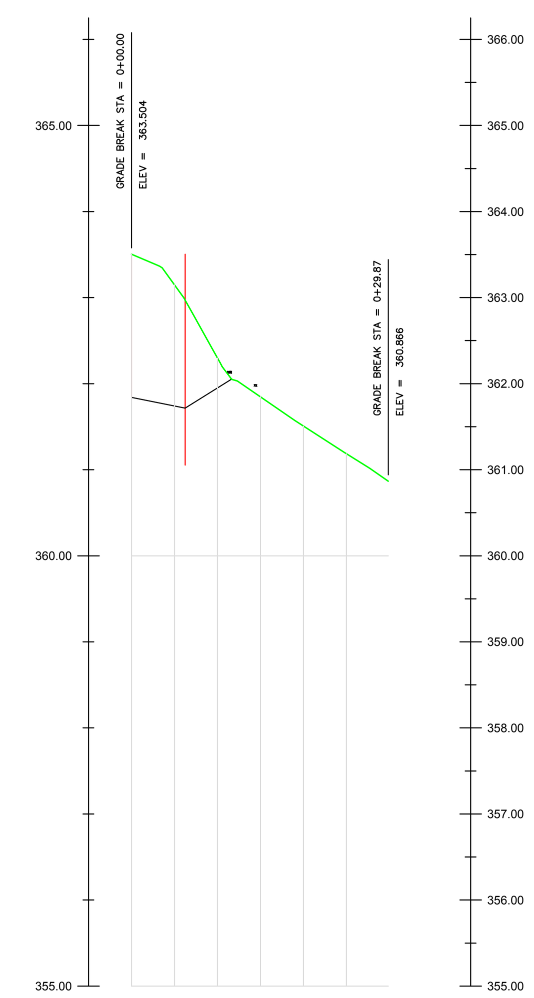

PV - 8
ציר : A8
קנה מידה : 1:250
הגדלה : 1:10

	A8-0	A8-5	A8-10	A8-15	A8-20	A8-25	A8-30	A8-34
Designed Elevation רום מתוכנן	363.50	363.15	362.30	361.85	361.51	361.19		
Existing Elevation רום קיים	363.50	363.15	362.30	361.85	361.51	361.19		
Designed Grade שיפוע מתוכנן	[illegible]			-6.9%	-6.4%	-6.2%	-7.0%	
Horizontal Alignment תוואי אופקי	6.19	L = 4.14 m. R = 20.0 m. ΔA = 11°51'14"		24.13				
Special Points נקודות מיוחדות								34.45
Cummulative Distance מרחק רץ	0.00	5.00	10.00	15.00	20.00	25.00	30.00	34.45
Station No. מספר חתך	A8-0	A8-5	A8-10	A8-15	A8-20	A8-25	A8-30	A8-34

Crossing Roads
דרכים חוצות

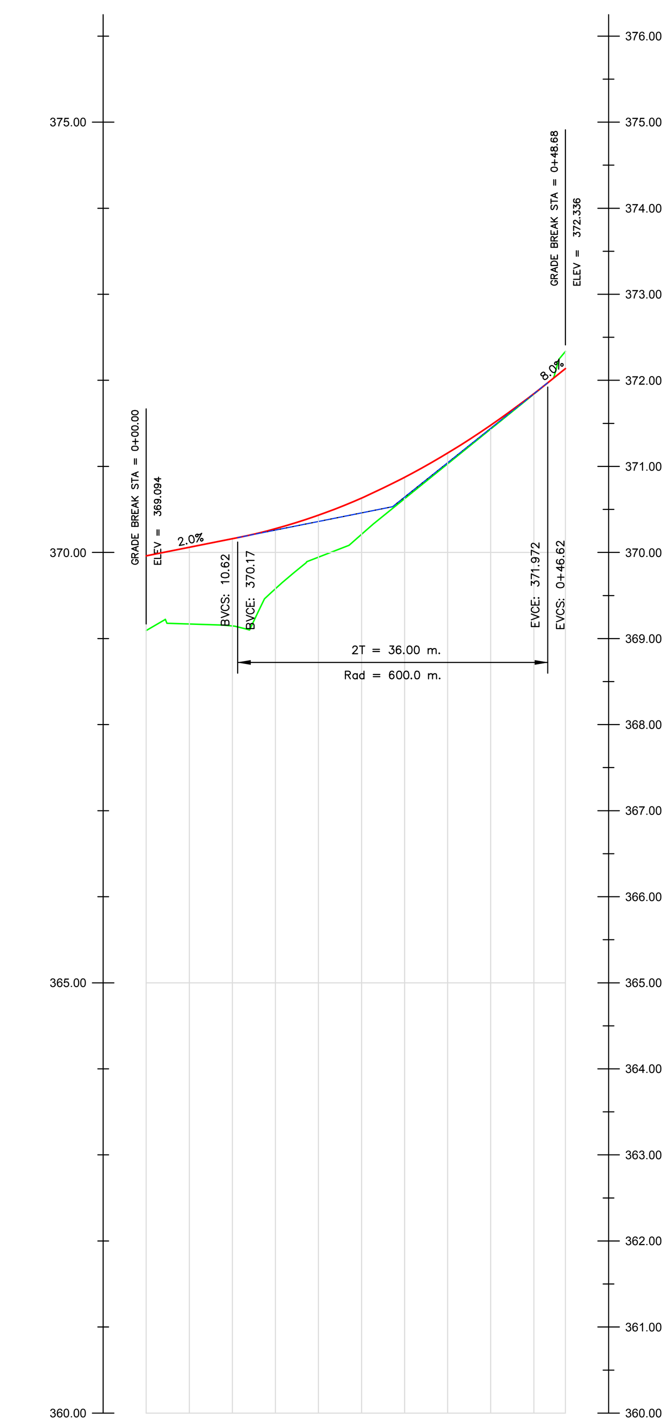

PV - 9
ציר : A9
קנה מידה : 1:250
הגדלה : 1:10

	A9-0	A9-5	A9-10	A9-15	A9-20	A9-25	A9-30	A9-35	A9-40	A9-45	A9-49
Designed Elevation רום מתוכנן	369.96	370.06	370.16	370.28	370.43	370.63	370.87	371.16	371.48	371.85	372.14
Existing Elevation רום קיים	369.09	369.17	369.15	369.58	369.95	370.21	370.62	371.03	371.44	371.84	372.34
Designed Grade שיפוע מתוכנן	2.0%		L = 36.0 m. R = 600 m. ΔI = 6.0%							8.0%	
Horizontal Alignment תוואי אופקי	8.91	L = 8.26 m. R = 25.0 m. ΔA = 18°55'16"			31.52						
Special Points נקודות מיוחדות											
Cummulative Distance מרחק רץ	0.00	5.00	10.00	15.00	20.00	25.00	30.00	35.00	40.00	45.00	48.68
Station No. מספר חתך	A9-0	A9-5	A9-10	A9-15	A9-20	A9-25	A9-30	A9-35	A9-40	A9-45	A9-49

Crossing Roads
דרכים חוצות

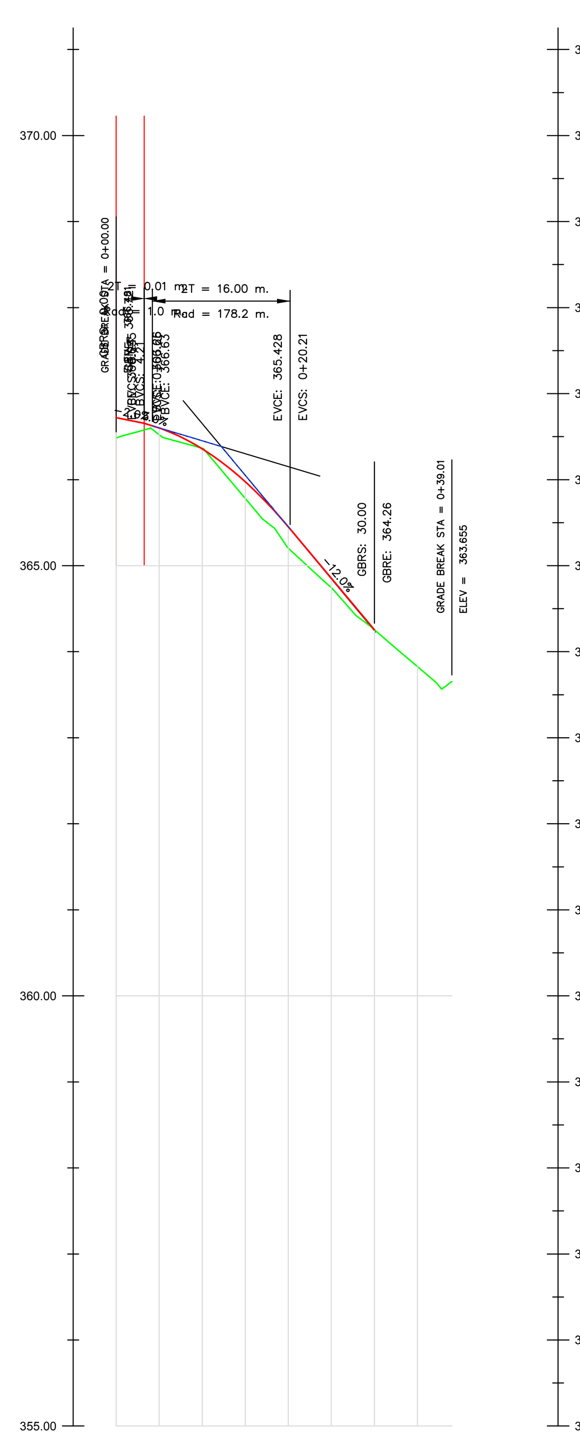

PV -2
ציר : A2
קנה מידה : 1:250
הגדלה : 1:10

	A2-0	A2-5	A2-10	A2-15	A2-20	A2-25	A2-30	A2-35	A2-40	A2-45	A2-46
Designed Elevation רום מתוכנן	366.72	366.60	366.36	365.98	365.45	364.85	364.26				
Existing Elevation רום קיים	366.48	366.52	366.37	365.78	365.20	364.74	364.26	363.83			
Designed Grade שיפוע מתוכנן	ΔI = -1.0%	L = 16.0 m. R = 178 m. ΔI = -9.0%			-12.0%						
Horizontal Alignment תוואי אופקי	4.04	L = 36.11 m. R = 50.0 m. ΔA = 41°22'54"						9.21			
Special Points נקודות מיוחדות	0.00 [illegible]	[illegible]	12.21 366.21		20.21 365.43		30.00 364.26	37.15		46.35	
Cummulative Distance מרחק רץ	0.00	5.00	10.00	15.00	20.00	25.00	30.00	35.00	40.00	45.00	46.35
Station No. מספר חתך	A2-0	A2-5	A2-10	A2-15	A2-20	A2-25	A2-30	A2-35	A2-40	A2-45	A2-46

Crossing Roads
דרכים חוצות

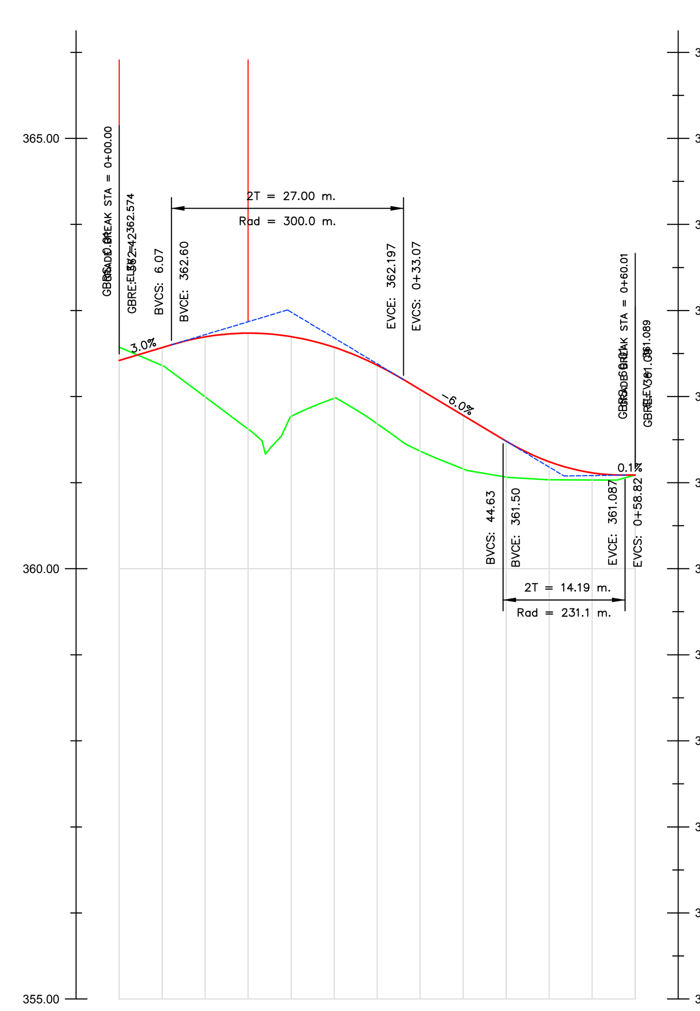

PV - 3
ציר : A3
קנה מידה : 1:250
הגדלה : 1:10

	A3-0	A3-5	A3-10	A3-15	A3-20	A3-25	A3-30	A3-35	A3-40	A3-45	A3-50	A3-55	A3-60
Designed Elevation רום מתוכנן		362.57	362.69	362.74	362.70	362.57	362.37	362.08	361.78	361.48	361.24	361.11	361.09
Existing Elevation רום קיים	362.57	362.36	362.00	361.62	361.77	361.98	361.69	361.37	361.16	361.06	361.03	361.03	361.09
Designed Grade שיפוע מתוכנן	3.0%	L = 27.0 m. R = 300 m. ΔI = -9.0%					-6.0%		L = 14.2 m. R = 231 m. ΔI = 6.1%			0.1%	
Horizontal Alignment תוואי אופקי	9.31	L = 29.24 m. R = 25.0 m. ΔA = 67°00'41"						21.46					
Special Points נקודות מיוחדות													
Cummulative Distance מרחק רץ	0.00	5.00	10.00	15.00	20.00	25.00	30.00	35.00	40.00	45.00	50.00	55.00	60.00
Station No. מספר חתך	A3-0	A3-5	A3-10	A3-15	A3-20	A3-25	A3-30	A3-35	A3-40	A3-45	A3-50	A3-55	A3-60

Crossing Roads
דרכים חוצות

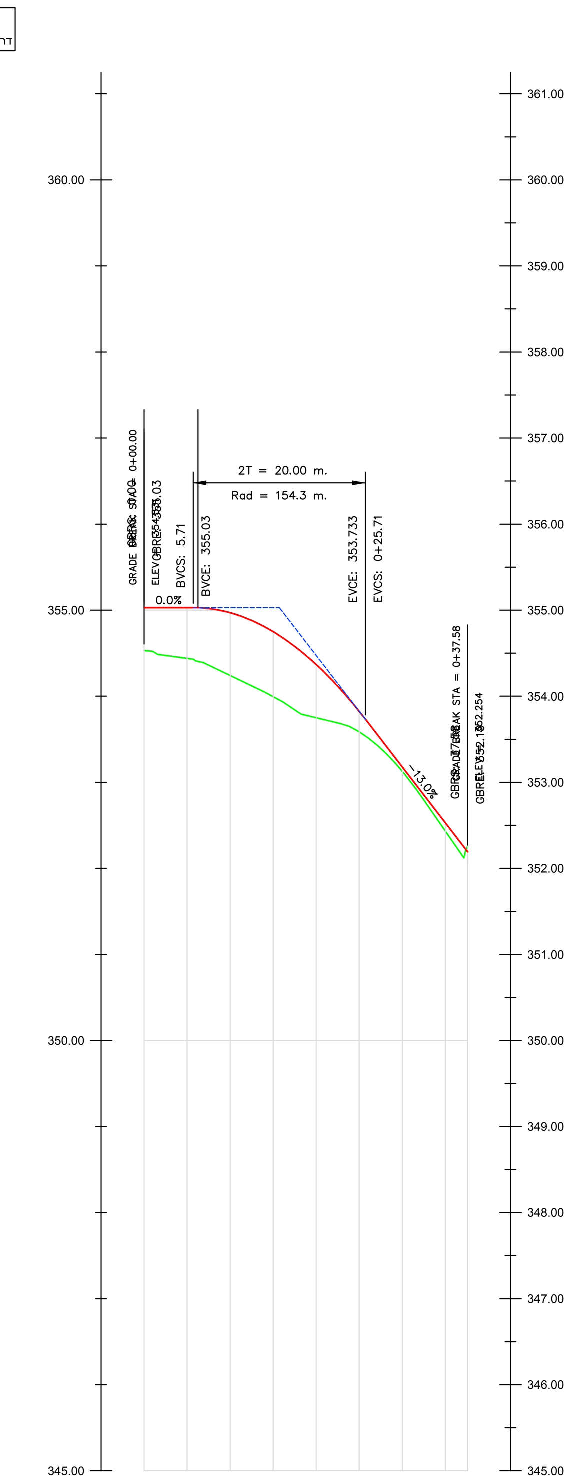

PV - 4
ציר : A4
קנה מידה : 1:250
הגדלה : 1:10

	A4-0	A4-5	A4-10	A4-15	A4-20	A4-25	A4-30	A4-35	A4-38
Designed Elevation רום מתוכנן	354.53	354.44	354.24	354.00	353.75	353.59	353.13	352.43	352.25
Existing Elevation רום קיים	354.53	354.44	354.24	354.00	353.75	353.59	353.13	352.43	352.25
Designed Grade שיפוע מתוכנן	-1.3%		-4.8%		-2.4%	[illegible]		-14.9%	
Horizontal Alignment תוואי אופקי	22.79					L = 9.71 m. R = 15.0 m. ΔA = 37°04'21"		5.09	
Special Points נקודות מיוחדות									
Cummulative Distance מרחק רץ	0.00	5.00	10.00	15.00	20.00	25.00	30.00	35.00	37.58
Station No. מספר חתך	A4-0	A4-5	A4-10	A4-15	A4-20	A4-25	A4-30	A4-35	A4-38

Crossing Roads
דרכים חוצות

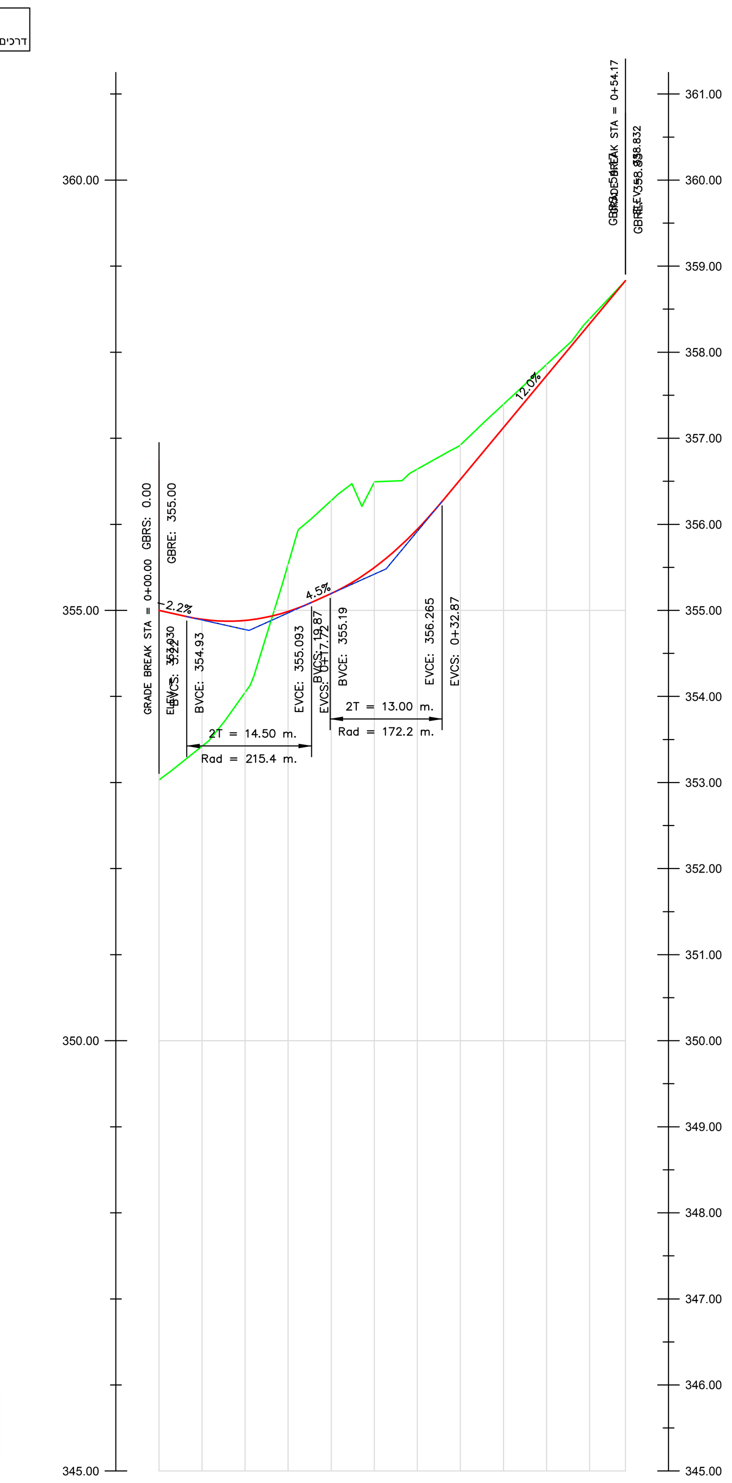

PV - 5
ציר : A5
קנה מידה : 1:250
הגדלה : 1:10

	A5-0	A5-5	A5-10	A5-15	A5-20	A5-25	A5-30	A5-35	A5-40	A5-45	A5-50	A5-54
Designed Elevation רום מתוכנן	355.00	354.90	354.88	354.99	355.20	355.50	355.94	356.52	357.12	357.73	358.33	358.83
Existing Elevation רום קיים	353.03	353.42	354.05	355.54	356.28	356.49	356.64	356.92	357.39	357.86	358.39	358.83
Designed Grade שיפוע מתוכנן	-2.2%	L = 14.5 m. R = 215 m. ΔI = 6.7%			4.5%	L = 13.0 m. R = 172 m. ΔI = 7.5%			12.0%			
Horizontal Alignment תוואי אופקי												
Special Points נקודות מיוחדות	0.00 355.00	3.22 354.93	8.02 [illegible] 354.89		17.72 [illegible] 355.19	26.37 355.60		32.87 356.27				54.17 358.83
Cummulative Distance מרחק רץ	0.00	5.00	10.00	15.00	20.00	25.00	30.00	35.00	40.00	45.00	50.00	54.17
Station No. מספר חתך	A5-0	A5-5	A5-10	A5-15	A5-20	A5-25	A5-30	A5-35	A5-40	A5-45	A5-50	A5-54