

חוק התכנון והבנייה, התשכ"ה - 1965
תכנית מתאר מקומית

מס' 263-0521443

שם התכנית:
הסדרת תוואי דרך
18588-30 - תמרה

נספח תנועה גליון **1** מתוך **1**

שם תוספת: _____
 מספר תנועה: _____


תאריך: 31/01/2018

שמות וחתימות:

עורך תוספת: **אינג' מואני נסאן** (תאריך: 28/3/2017)
 תאריך: **יניב תנועה** (ר.מ. 79631)

עורך ראשי של התוכנית: **אינג' מואני ע. ימין** (תאריך: 28/3/2017)
מנהל מוקדם מוסדר (ר.מ. 1293)

גיש התכנית: **תועדה חוקית לתכנון ובניה** (תאריך: 04/02/2018)
יחוס התוכנית - תמרה

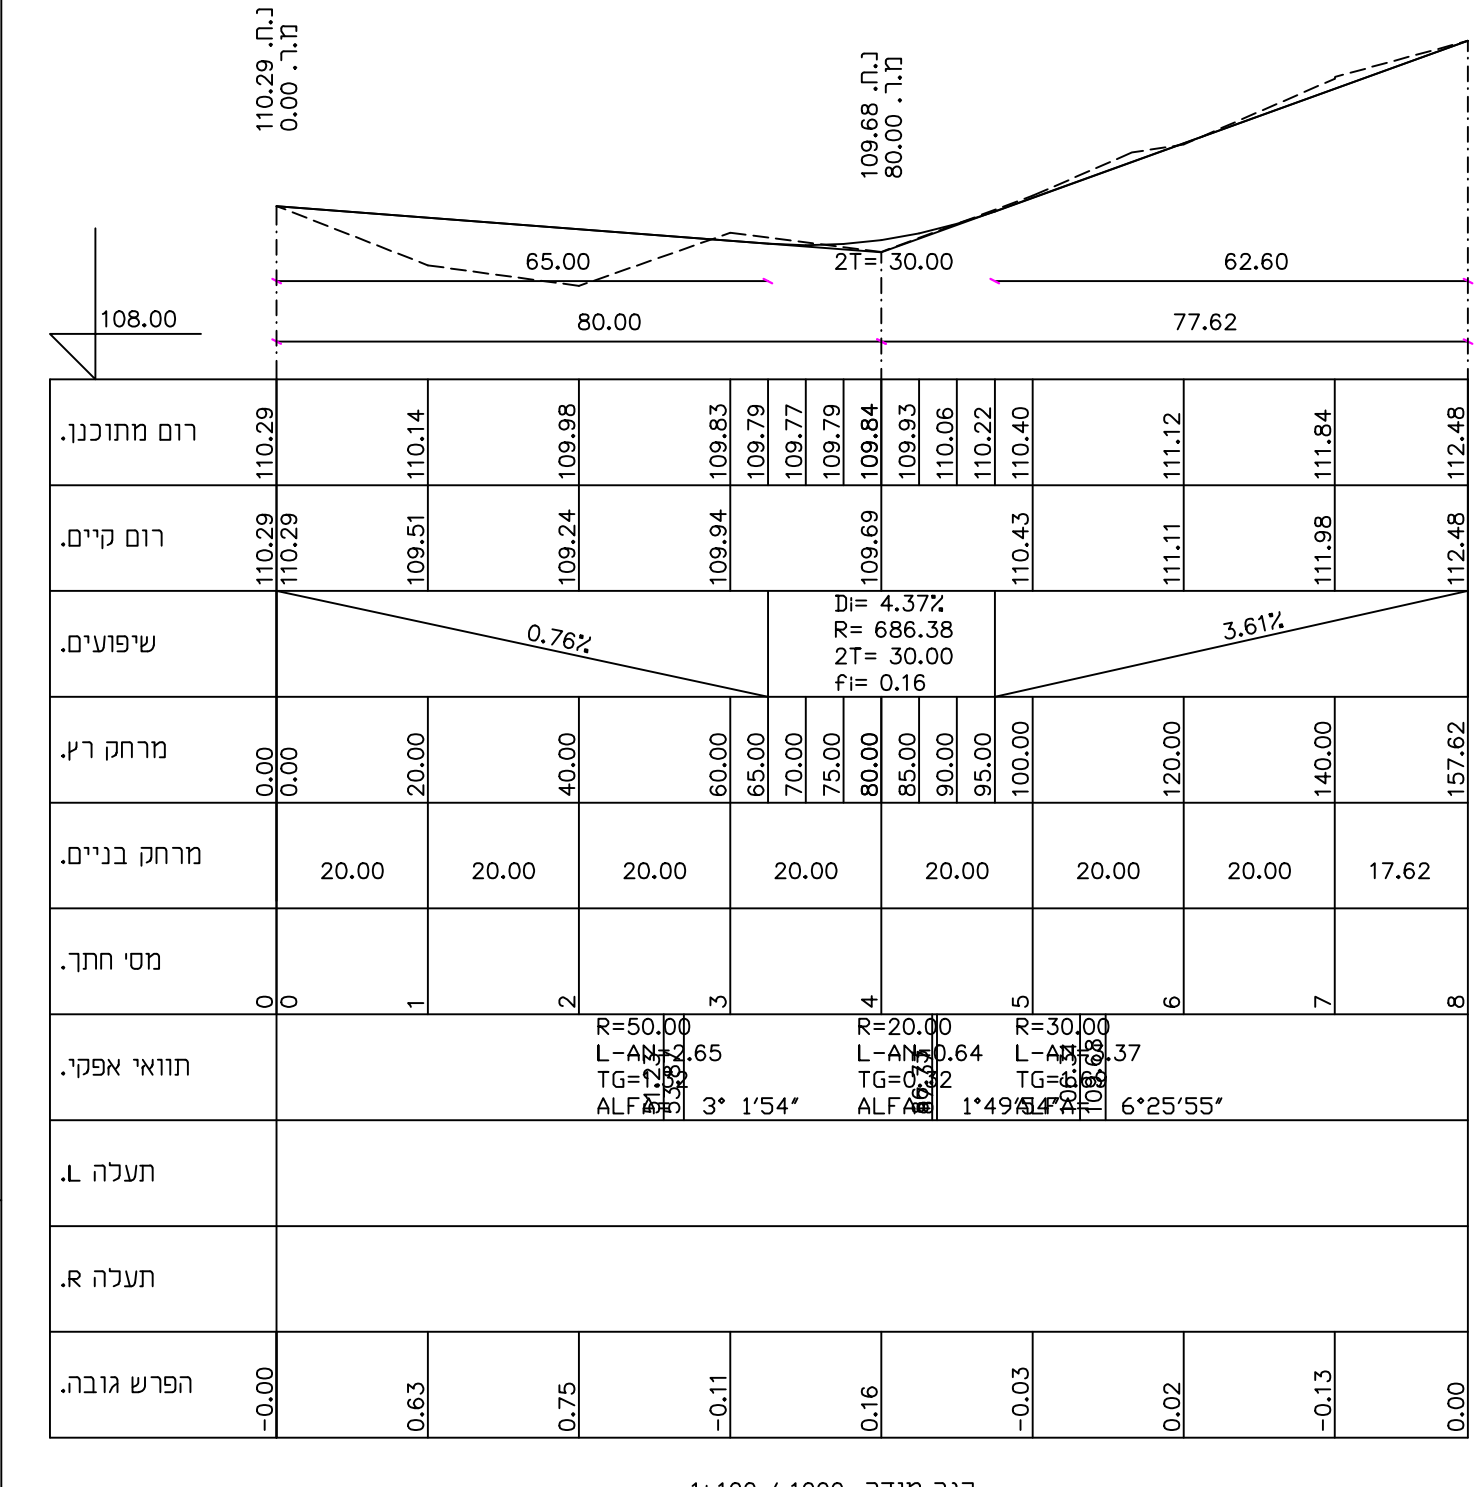

לעיון לאישור למכרז לאביצוע

שניו תאריך: מורת השניו:

משרד אינג' נסאן מואני
תכנון כבישים ויינוץ תנועה
 נצרת ת.ד. 8064-16000 פקס: 04-6566475 טל: 050-5589133

פרויקט: תכנית: _____
 תכנית מפורטת מס' 263-0521443 הסדרת תנועה חזוניה
 הסדרת תוואי דרך 18588-30 - תמרה

הוכן עבור: אינג' מואני ימין

תכנית: tln-5217.dwg
 מס': _____
 חנו: _____
 גסאן מואני: _____
 תאריך: 28/3/2017

תאריך תחילת עבודה: 05/2017
 תאריך תאריך: 28/3/2017
 תאריך: 28/3/2017

קני: 1:250