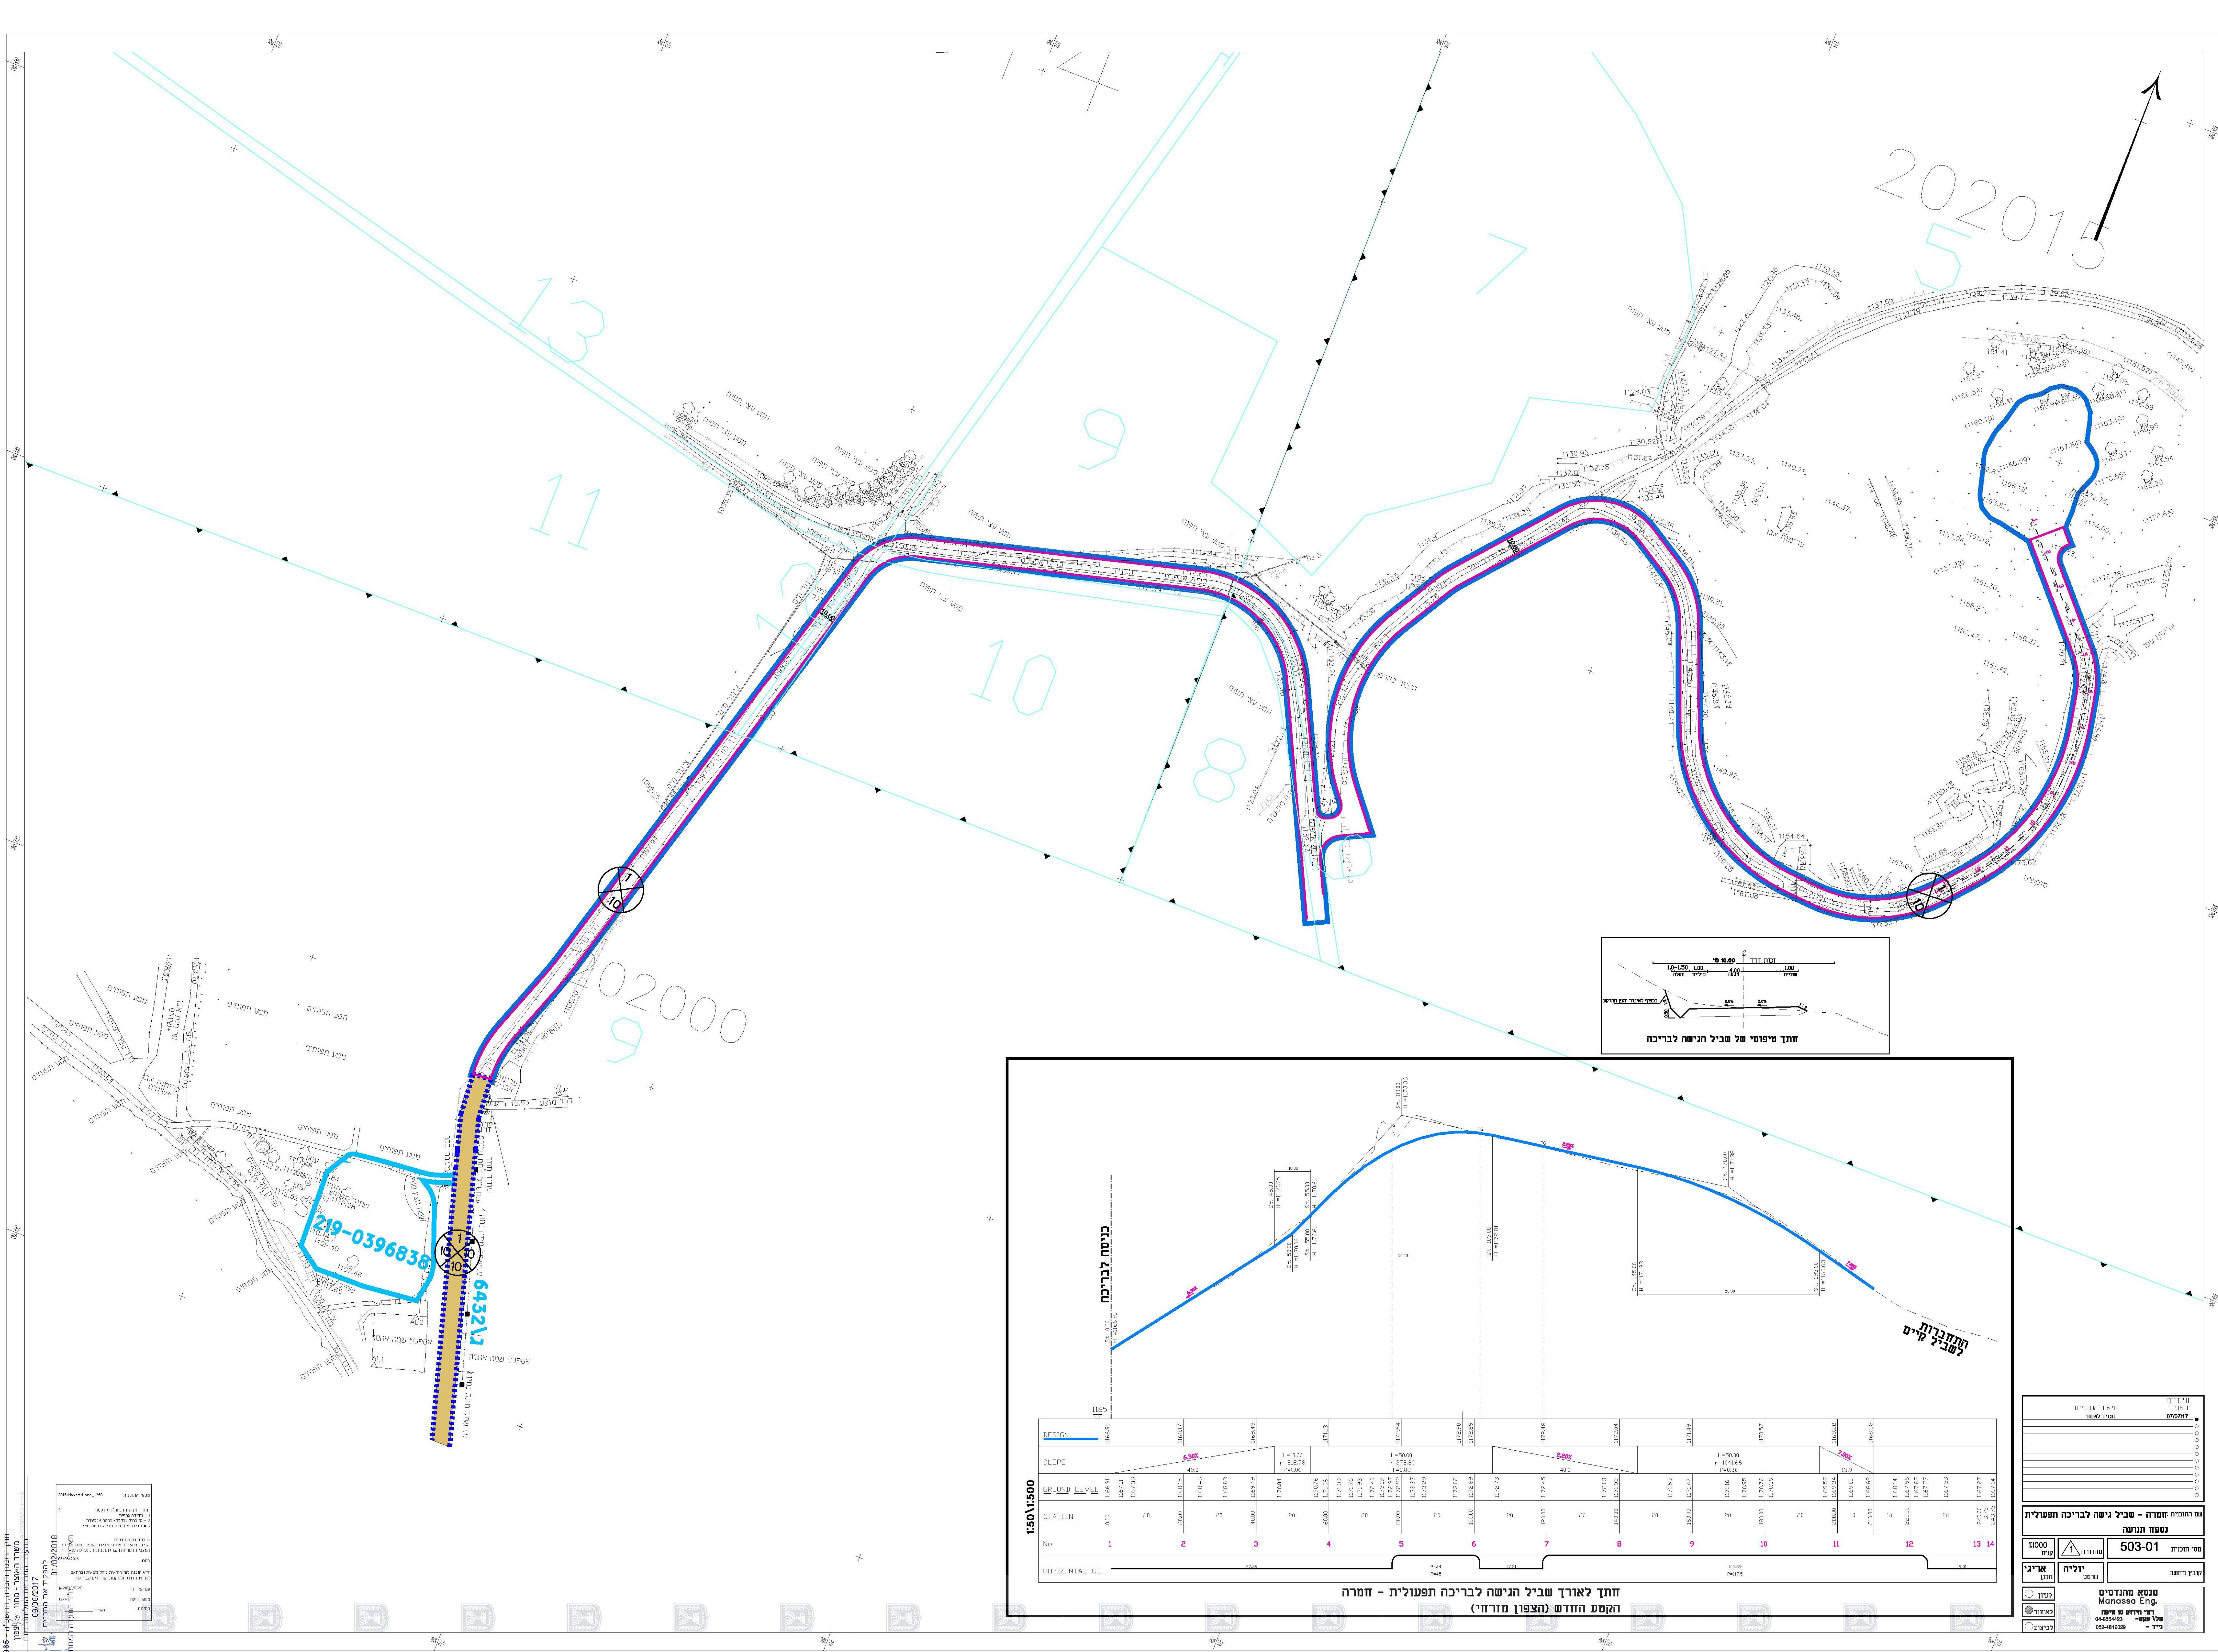


נספח לתכנית מס' 219-0396853

גליון 1 מתוך 1

תחזלה	מנחה
תאריך עריכת הנספח	07.07.2017
קנ"מ	1:000
תרשימים נוספים	קנ"מ
תרשים סביבה כללית	
תרשימים נוספים	
שמות וזיהומות:	
עורך הנספח	שם אריזי מנסא-מנסא מהנדסים תאריך:

[illegible]