





חוק התכנון והבניה, התש"ח-1966
 משרד האוצר - מחוז צפון
 הוועדה המחוזית החלטת ביום:
 09/07/2018
 לאשר את התוכנית
 06/01/2019
 יו"ר הוועדה המחוזית תאריך

כביש 1 שכונה מזרחית

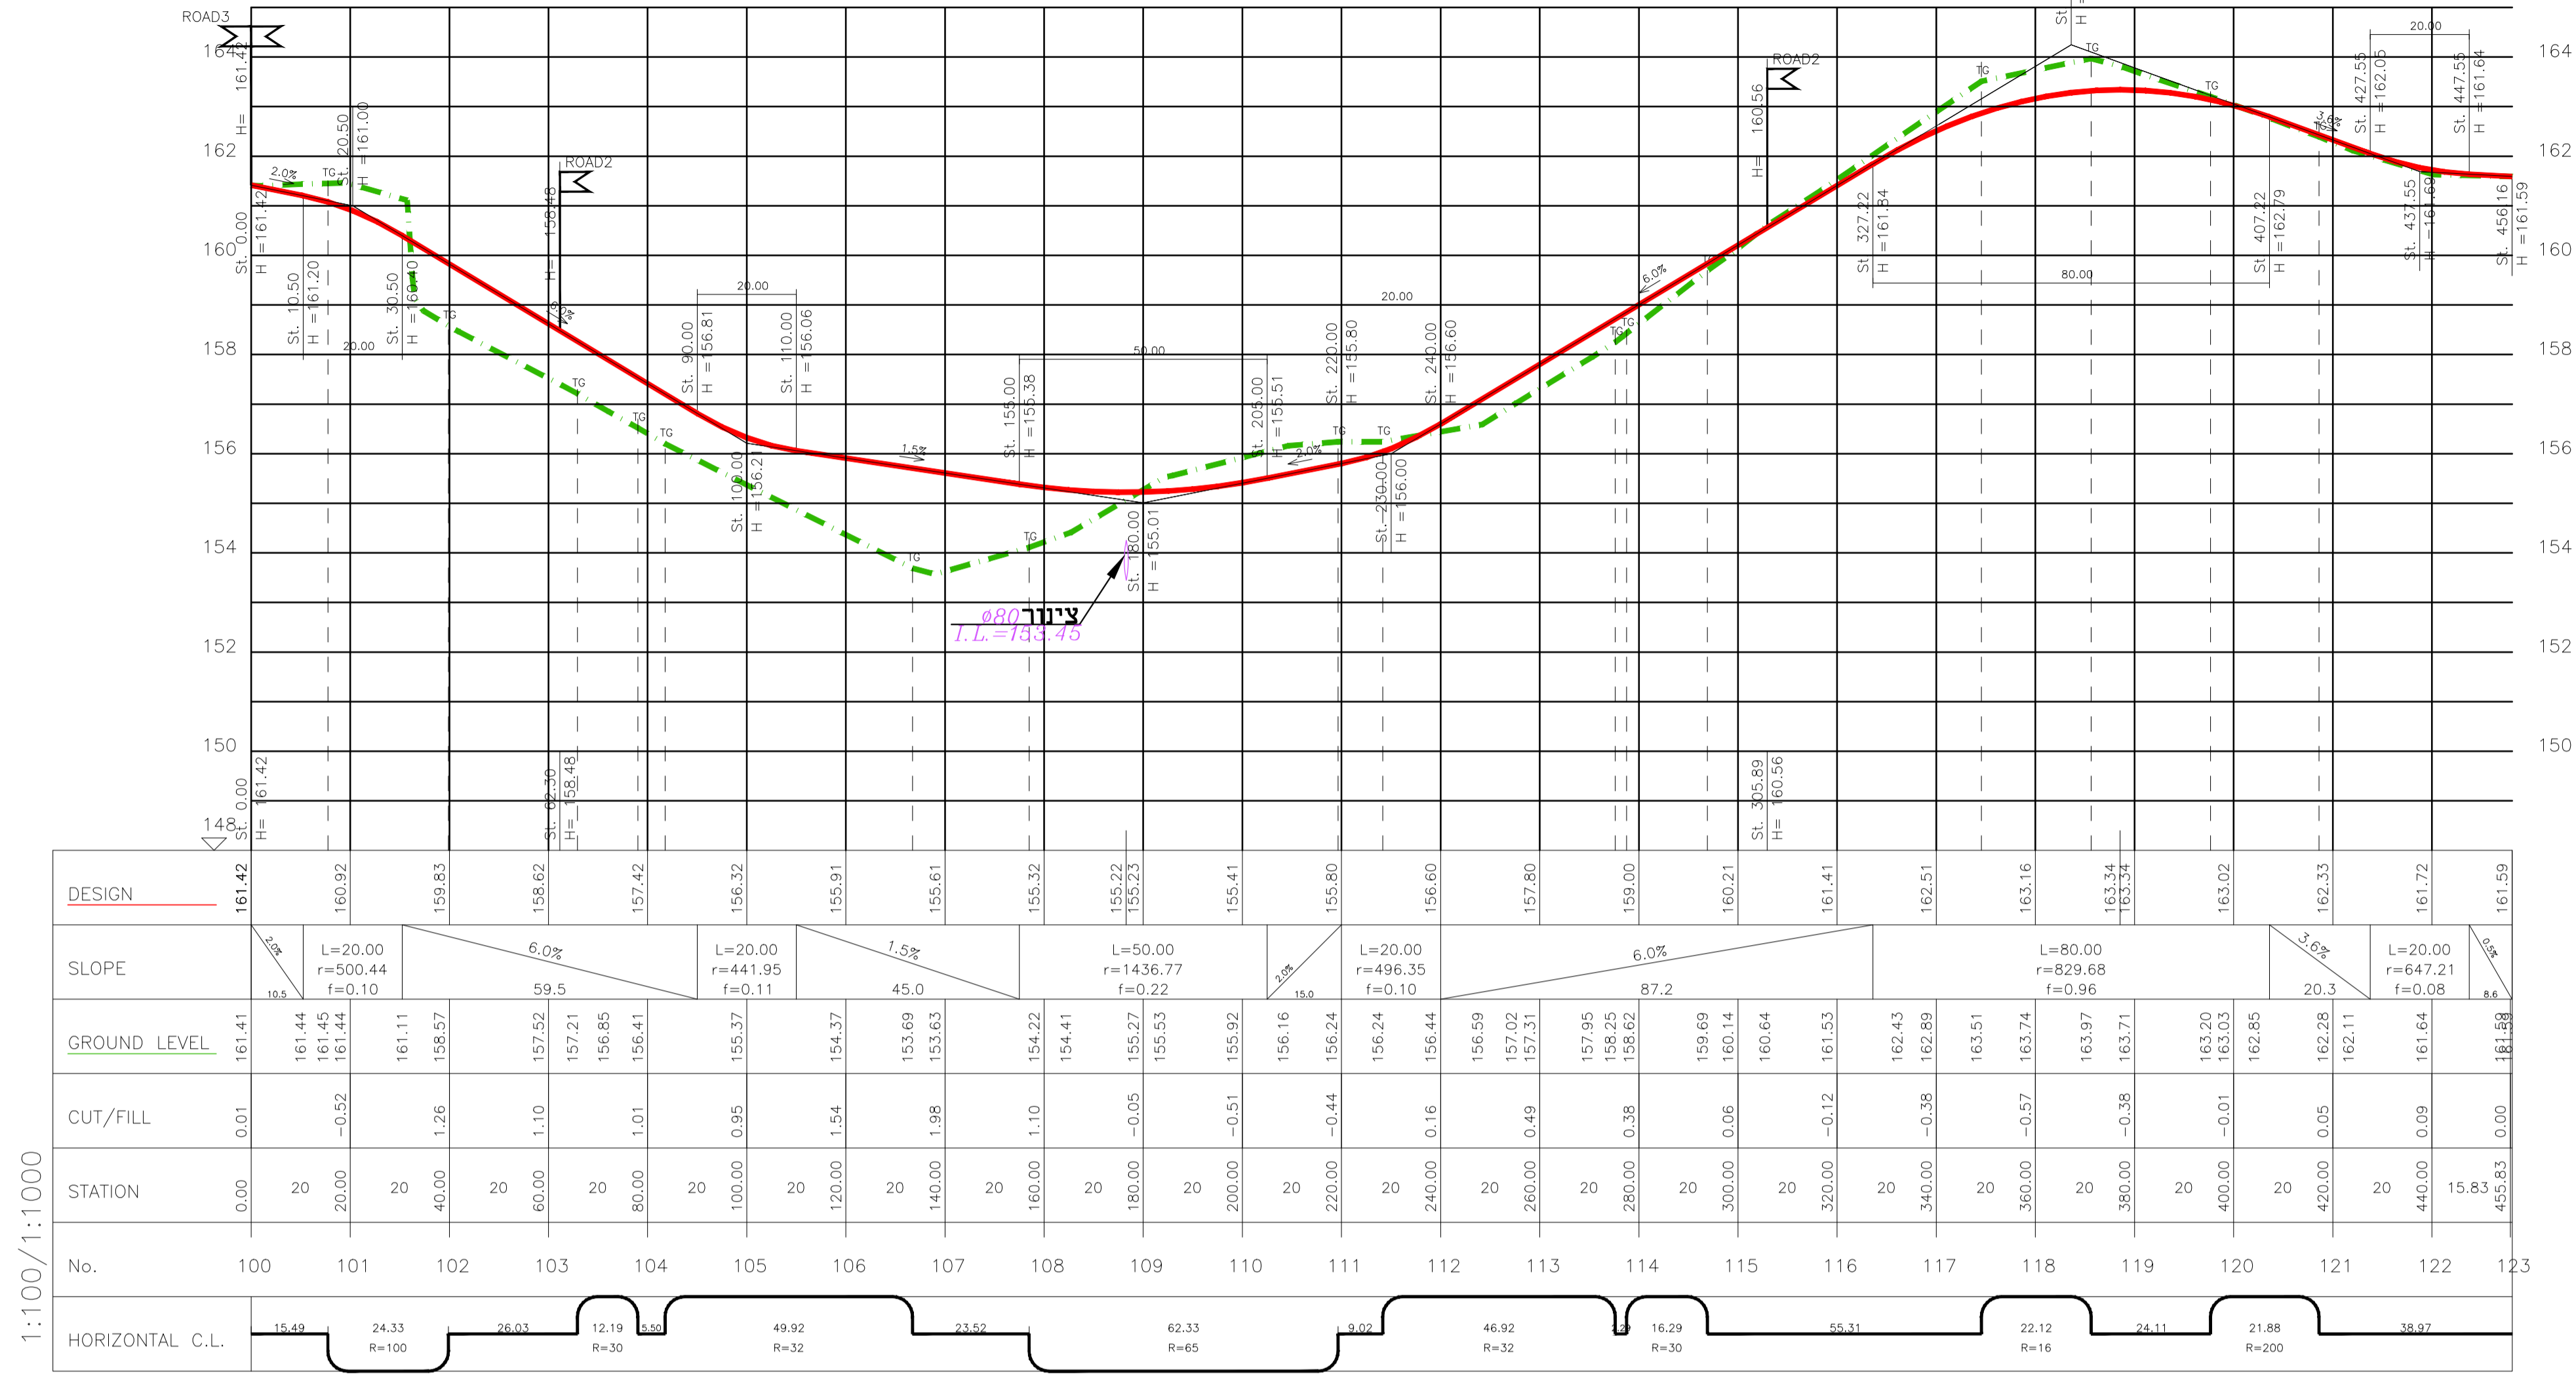


ROAD1

כביש 2 שכונה מזרחית

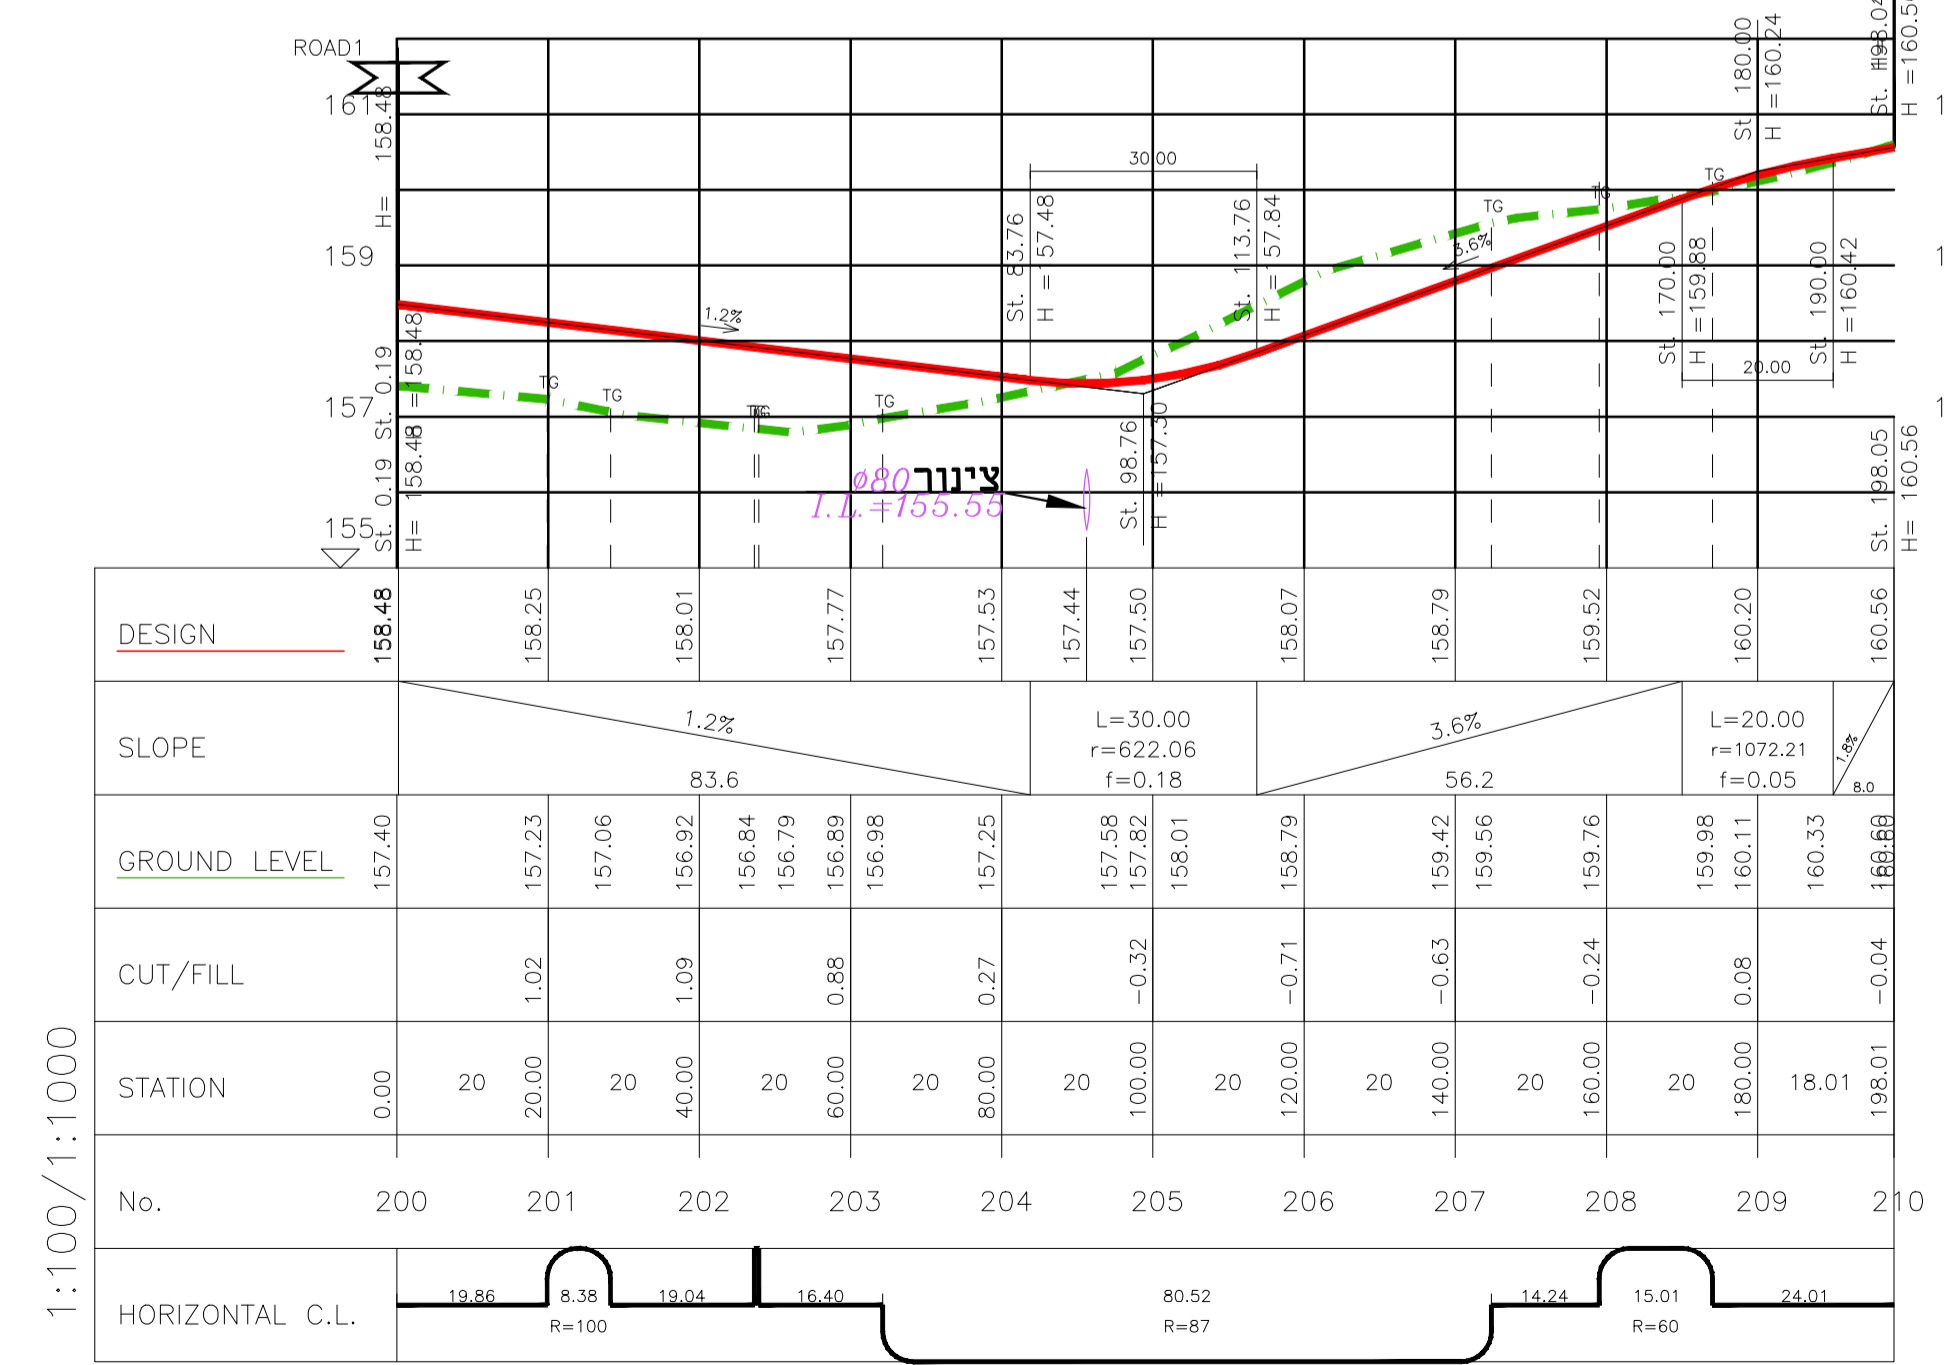

ROAD2

כביש 3 שכונה מזרחית

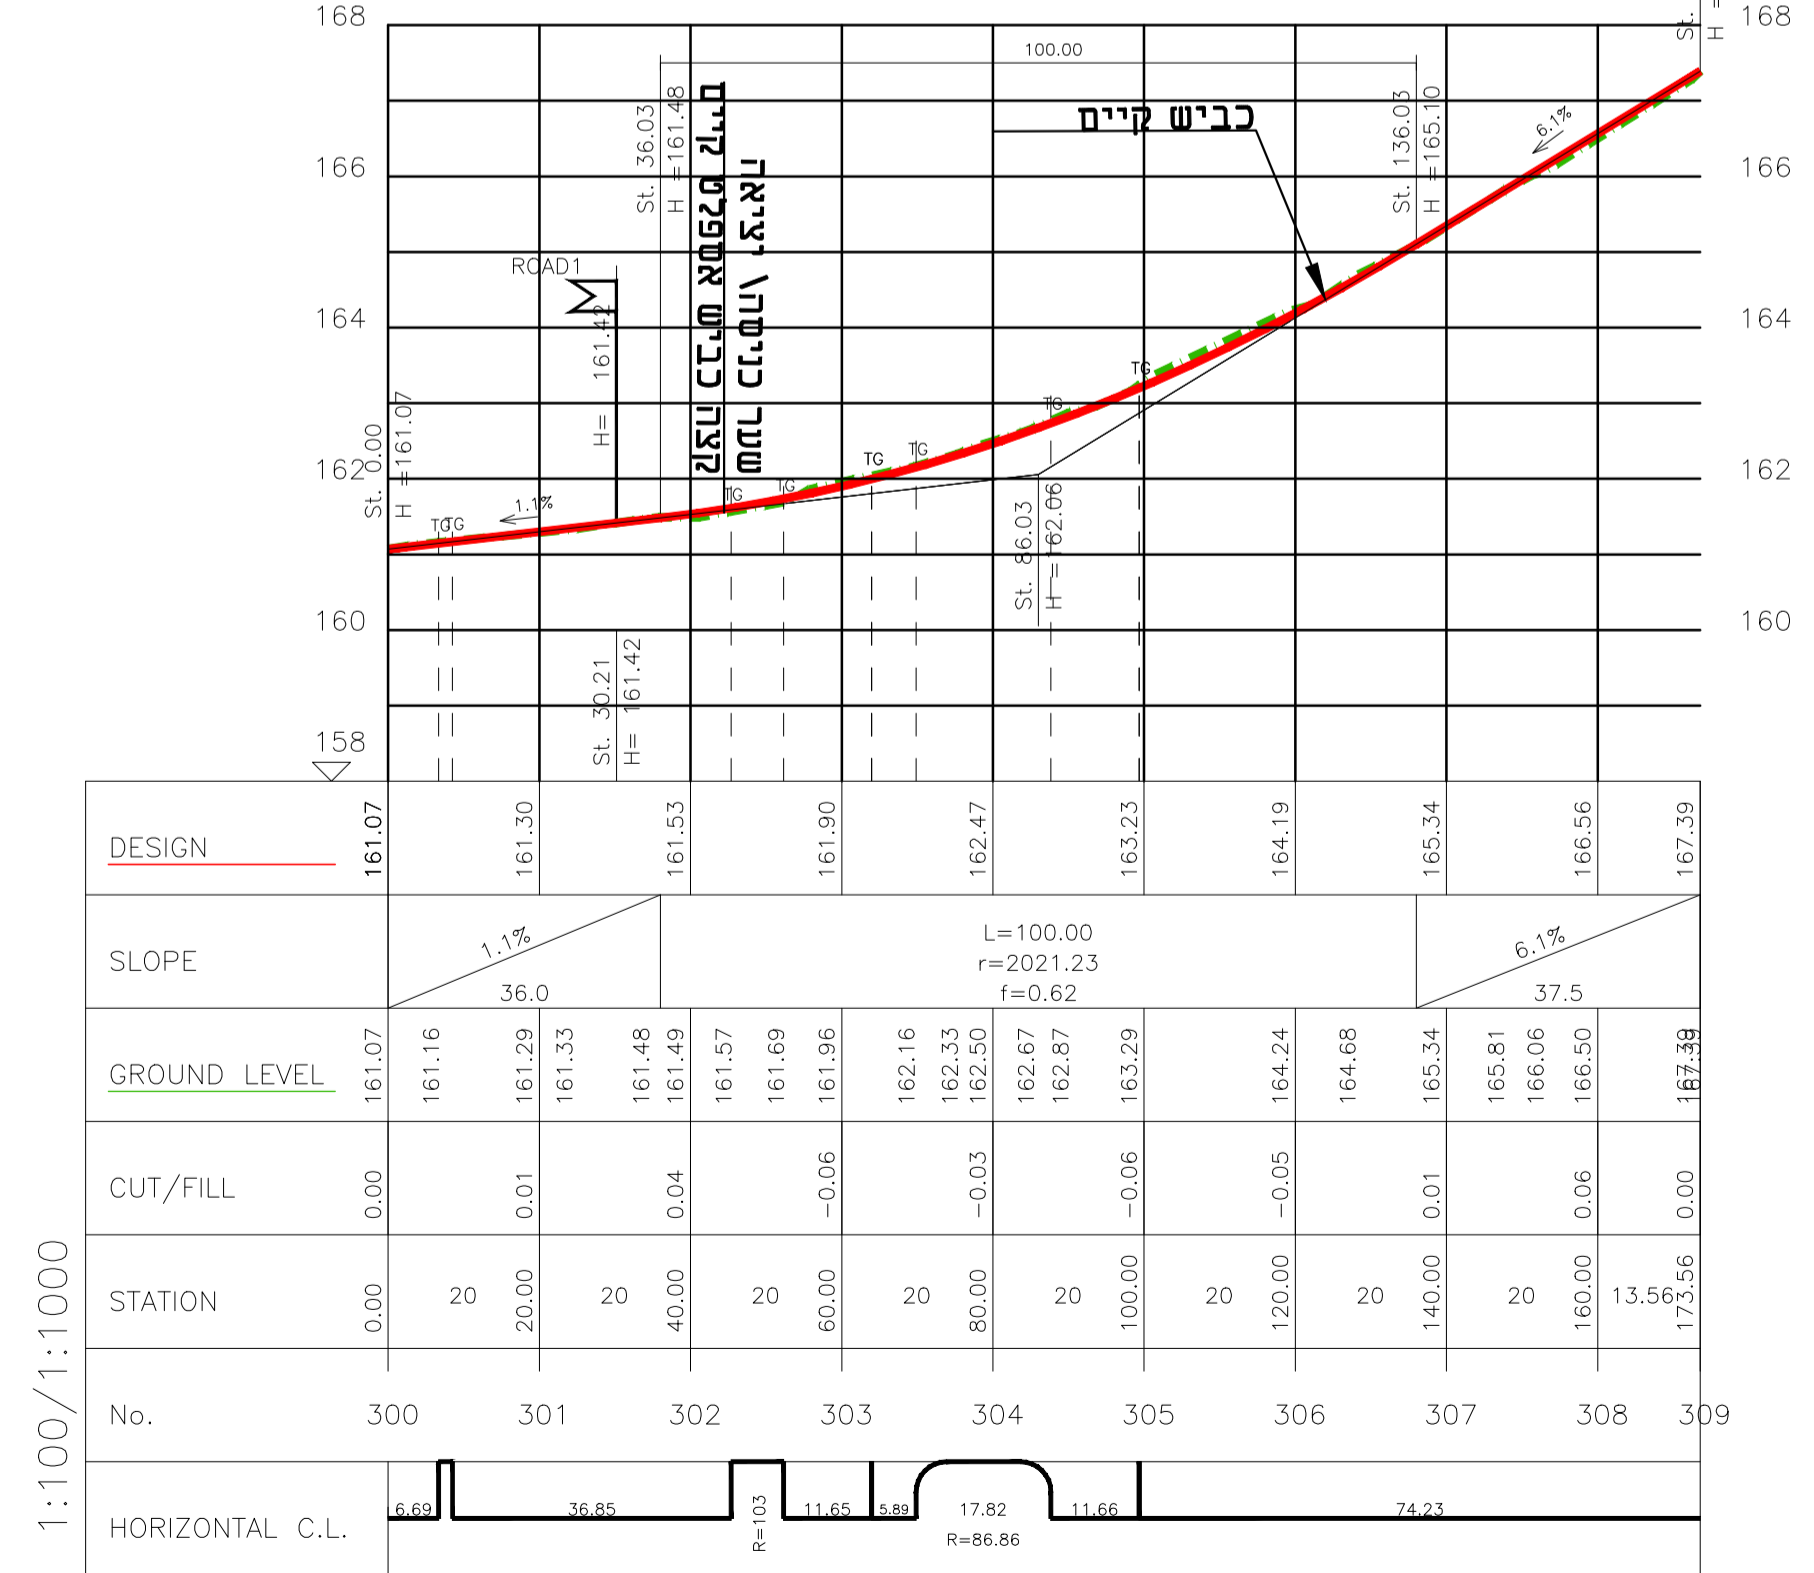

ROAD3

נספח תנועה	
מס' 254-0447417	
ג/22961	
בית לחם הגלילית תכנון שכונה מזרחית	
נספח לתכנית	גליון 3 מתוך 3
תחולה	מנחה
תיאור תאריך עריכת הנספח	זחכים לאורך הכבישים 27/09/17
רשימת התרשימים	קנ"מ
נספח בינוי	1:500
שם תרשים	-
שם תרשים	-
שם תרשים	-
שמות וחתימות:	
עורך הנספח	דניאל גלילי
מס' תכנית	22961/ג
תאריך תכנון	27/09/17