




תכנית קומת קרקע קני"מ 1:100
 דירה מזרחית 65 מ"ר
 דירה אמצעית 65 מ"ר
 דירה מערבית 65 מ"ר

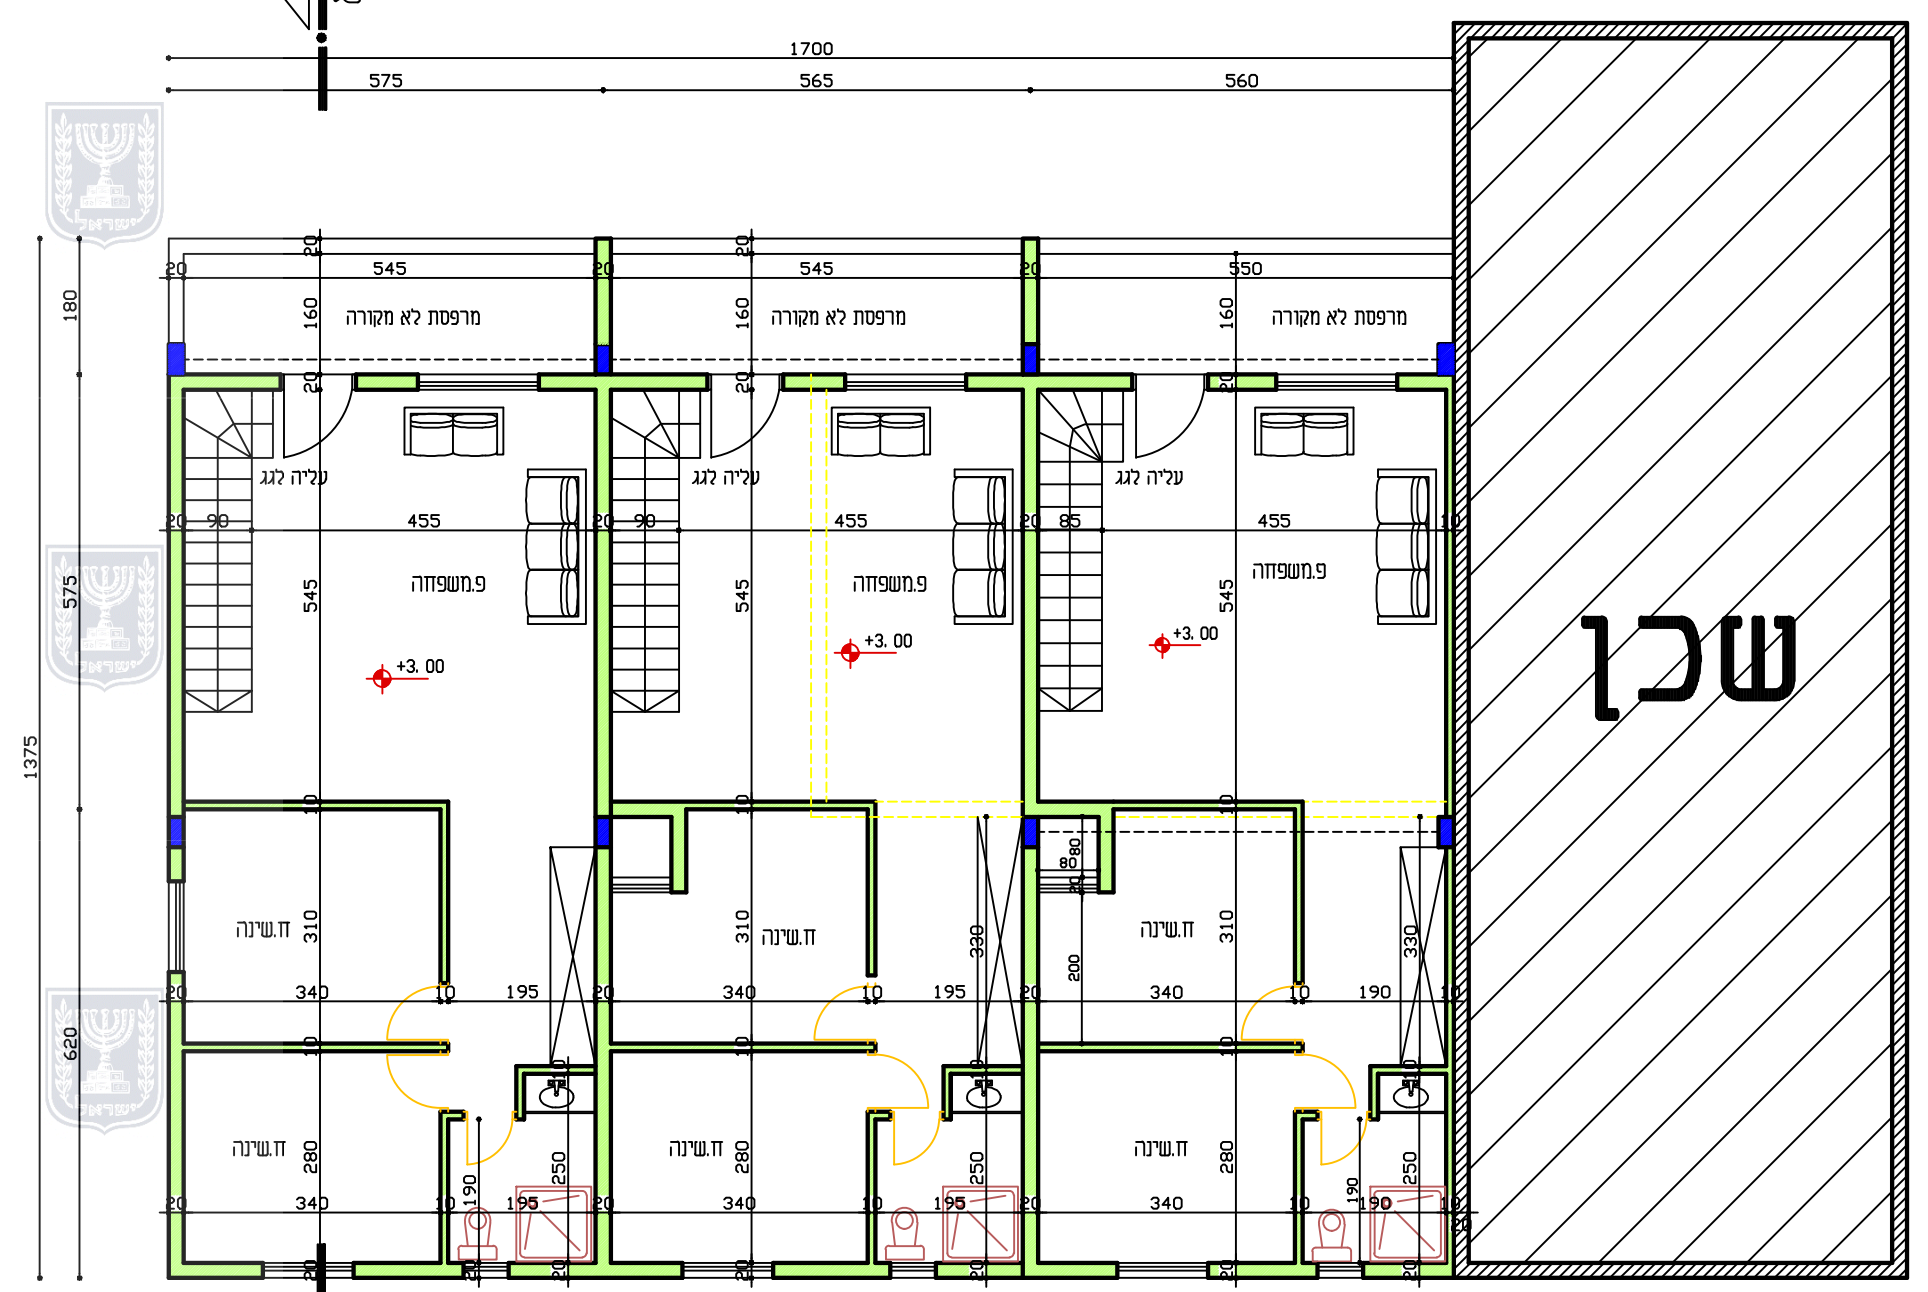

תכנית קומה א קני"מ 1:100
 דירה מזרחית 65 מ"ר
 דירה אמצעית 65 מ"ר
 דירה מערבית 65 מ"ר

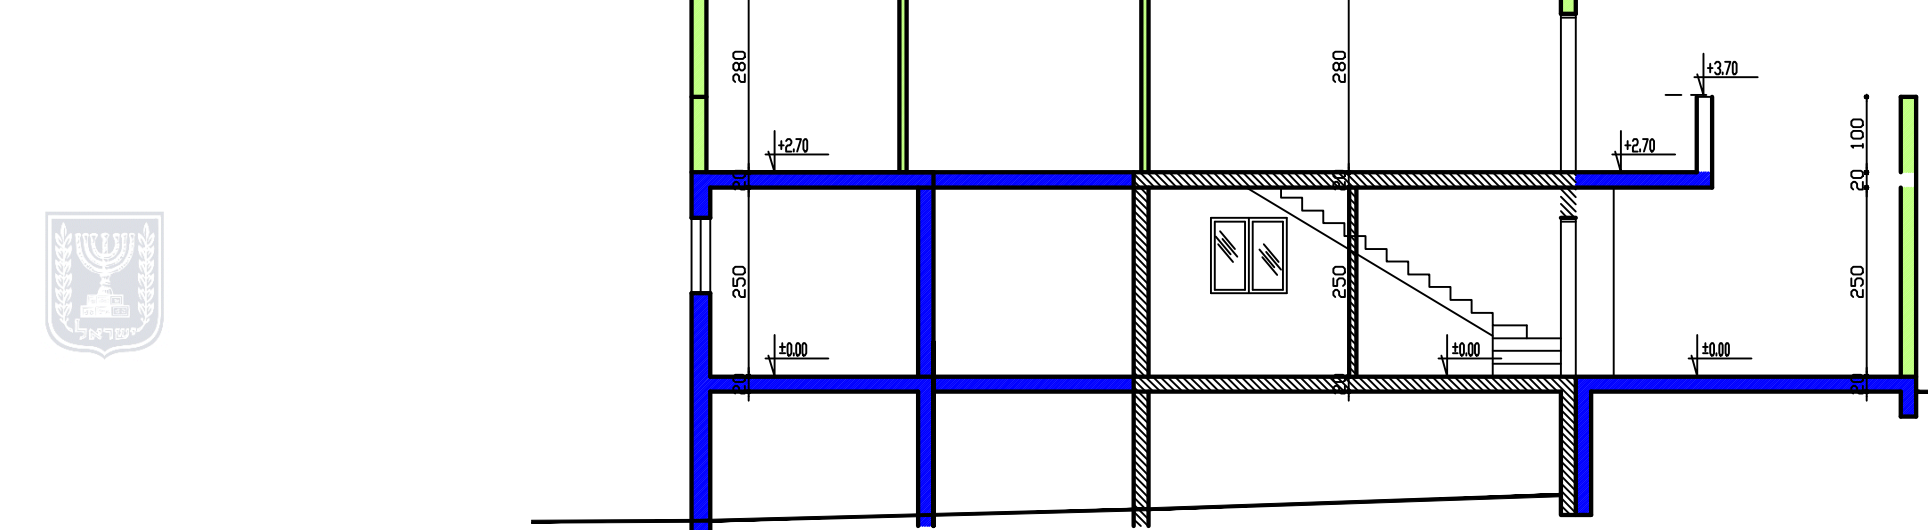

חתך א-א קני"מ 1:100

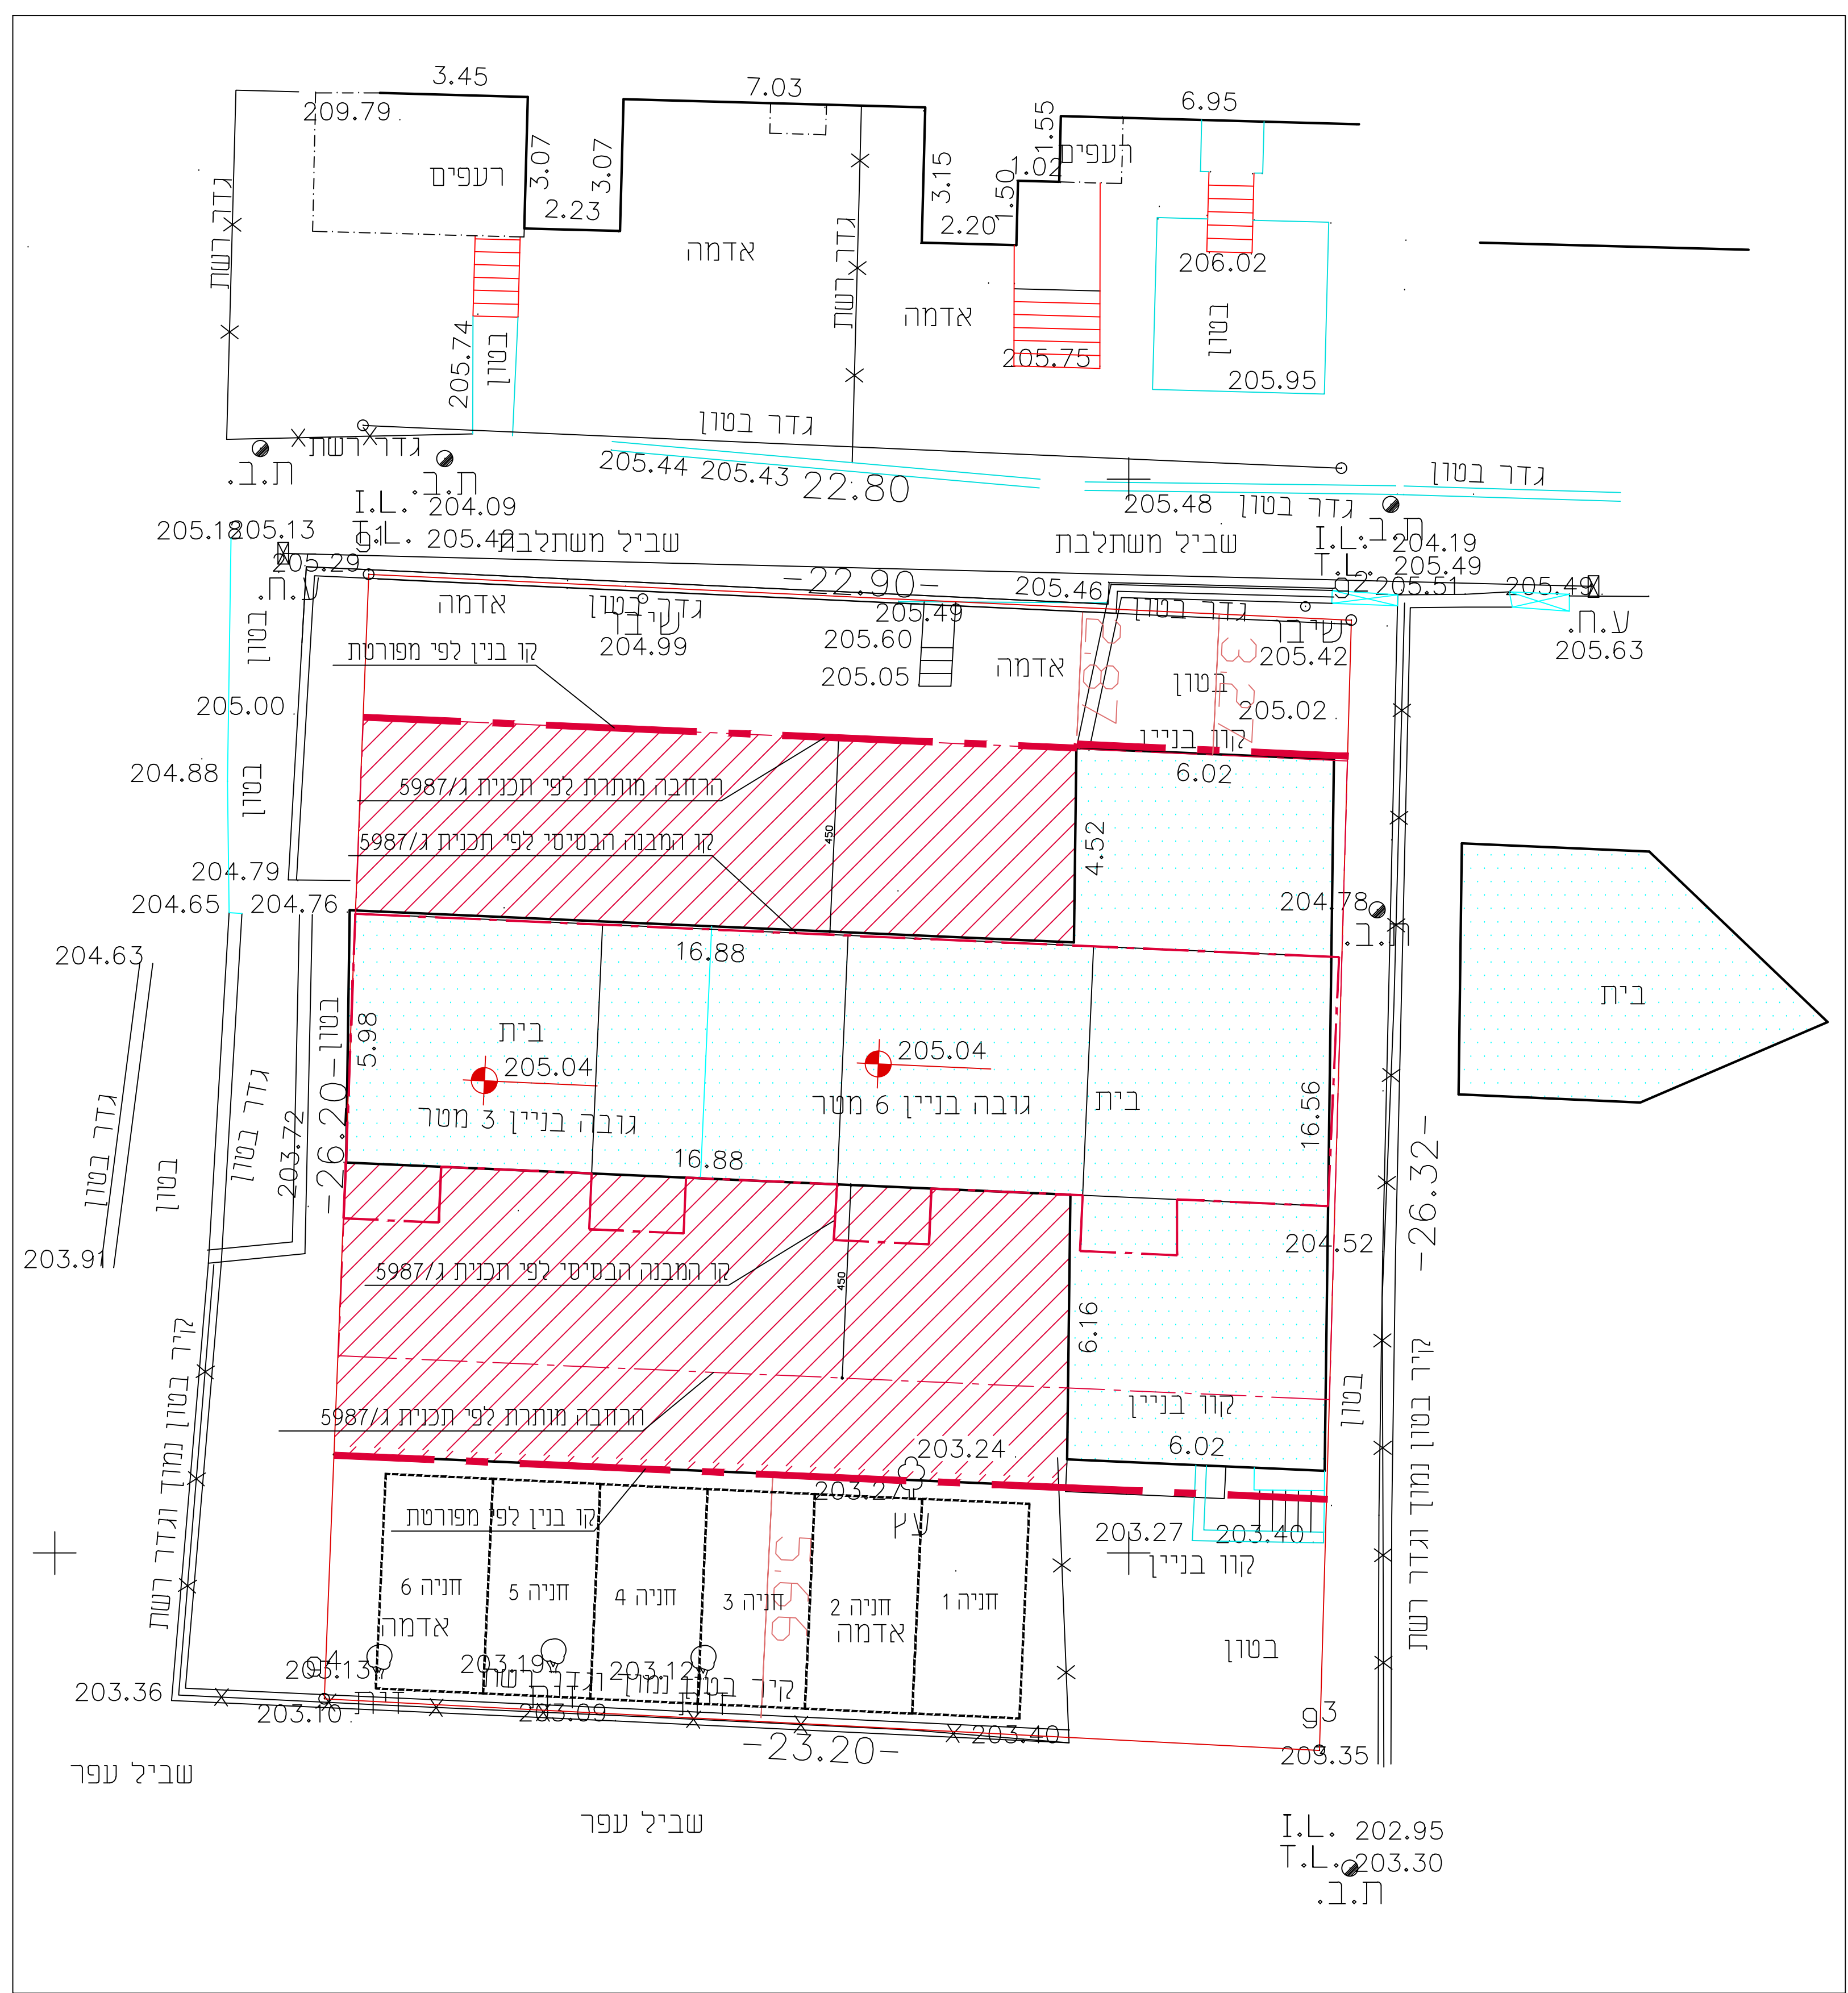

תכנית 207-0546572

שינוי בהוראות וזכויות בניה

נספח בינוי

איחוד וחלוקה	סמכות ראשית	סוג התכנית	אופי התכנית
ללא איחוד וחלוקה	ועדה מקומית	תכנית מפורטת	תכנית שמכוחה ניתן להוציא היתרי בניה

מחוז: מרחב תכנון מקומי
רשות מקומית: עיריית טבריה
שטח התכנית: 605 מ"ר
קנה מידה: 1:250

גושים וחלקות בתכנית:

גוש	סוג הגוש	חלקות בשלמות	חלקי חלקות	מגרש	חתימת מוזד ותאריך
15287	מוסדר	56			

חותמות מוסד התכנון:

עורך התכנית	שם: אבו ליל עבד אלחפיו	ת.ד. 335	דוא"ל: abedel5@gmail.com
	מקצוע: אדריכל	מס' ת.ד. 335	פסק: 153466815
	שם: עין מאהל	ת.ד. 335	פסק: 04-6466815
	מסלפון: 04-6466815		