נספח דרכים ותנועה

נספח לתכנית מסי 254-0547612

חלקות מזרחיות בלפוריה
קווי ביוב - חתכים לאורך

גליון 2 מתוך 2

תחולה	מנחה
תאריך עריכת הנספח	22/08/2017
קנ"מ	1:100/1000

שמות וחתימות:

עורך הנספח	שם: עמירם כהנר / תאגיד:	חתימה:

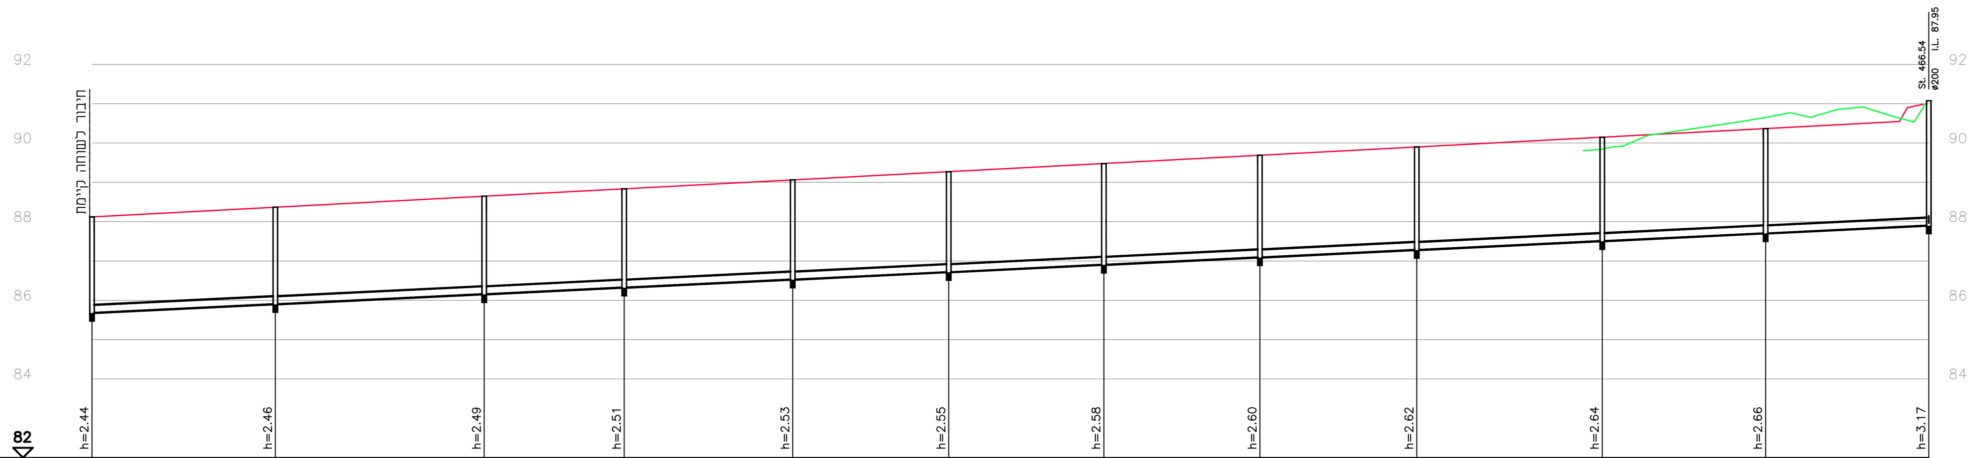

No.	h	INVERT LEVEL	DESIGNED G.L.	EXISTING G.L.	STATION
5.1	h=2.44	85.68	88.12	0.00	0.0
5.2	h=2.46	85.90	88.37	0.00	46.6
5.3	h=2.49	86.15	88.65	0.00	99.6
5.4	h=2.51	86.32	88.83	0.00	135.2
5.5	h=2.53	86.53	89.06	0.00	178.0
5.6	h=2.55	86.72	89.27	0.00	217.6
5.7	h=2.58	86.90	89.48	0.00	257.0
5.8	h=2.60	87.09	89.69	0.00	296.7
5.9	h=2.62	87.28	89.90	0.00	336.5
5.10	h=2.64	87.51	90.15	89.80, 89.84	383.6
5.11	h=2.66	87.70	90.37	90.65	425.1
5.12	h=3.17	87.90	90.55	91.07	466.5

Segment	DISTANCE	DESIGNED G.L. (intermediate)	EXISTING G.L. (intermediate)
5.1 – 5.2	46.6		
5.2 – 5.3	53.0		
5.3 – 5.4	35.6		
5.4 – 5.5	42.8		
5.5 – 5.6	39.6		
5.6 – 5.7	39.4		
5.7 – 5.8	39.7		
5.8 – 5.9	39.8		
5.9 – 5.10	47.1		
5.10 – 5.11	41.5		89.92, 90.19, 90.39, 90.54
5.11 – 5.12	41.4		90.77, 90.65, 90.86, 90.90, 90.66

SLOPE: 0.5% — 466.5

DIAMETER & TYPE: ø 200

WALL THICK:

MATERIAL:

File path: F:\Projects\7021\Civil\b5

Pipeline B5 – 1:100/1:1000

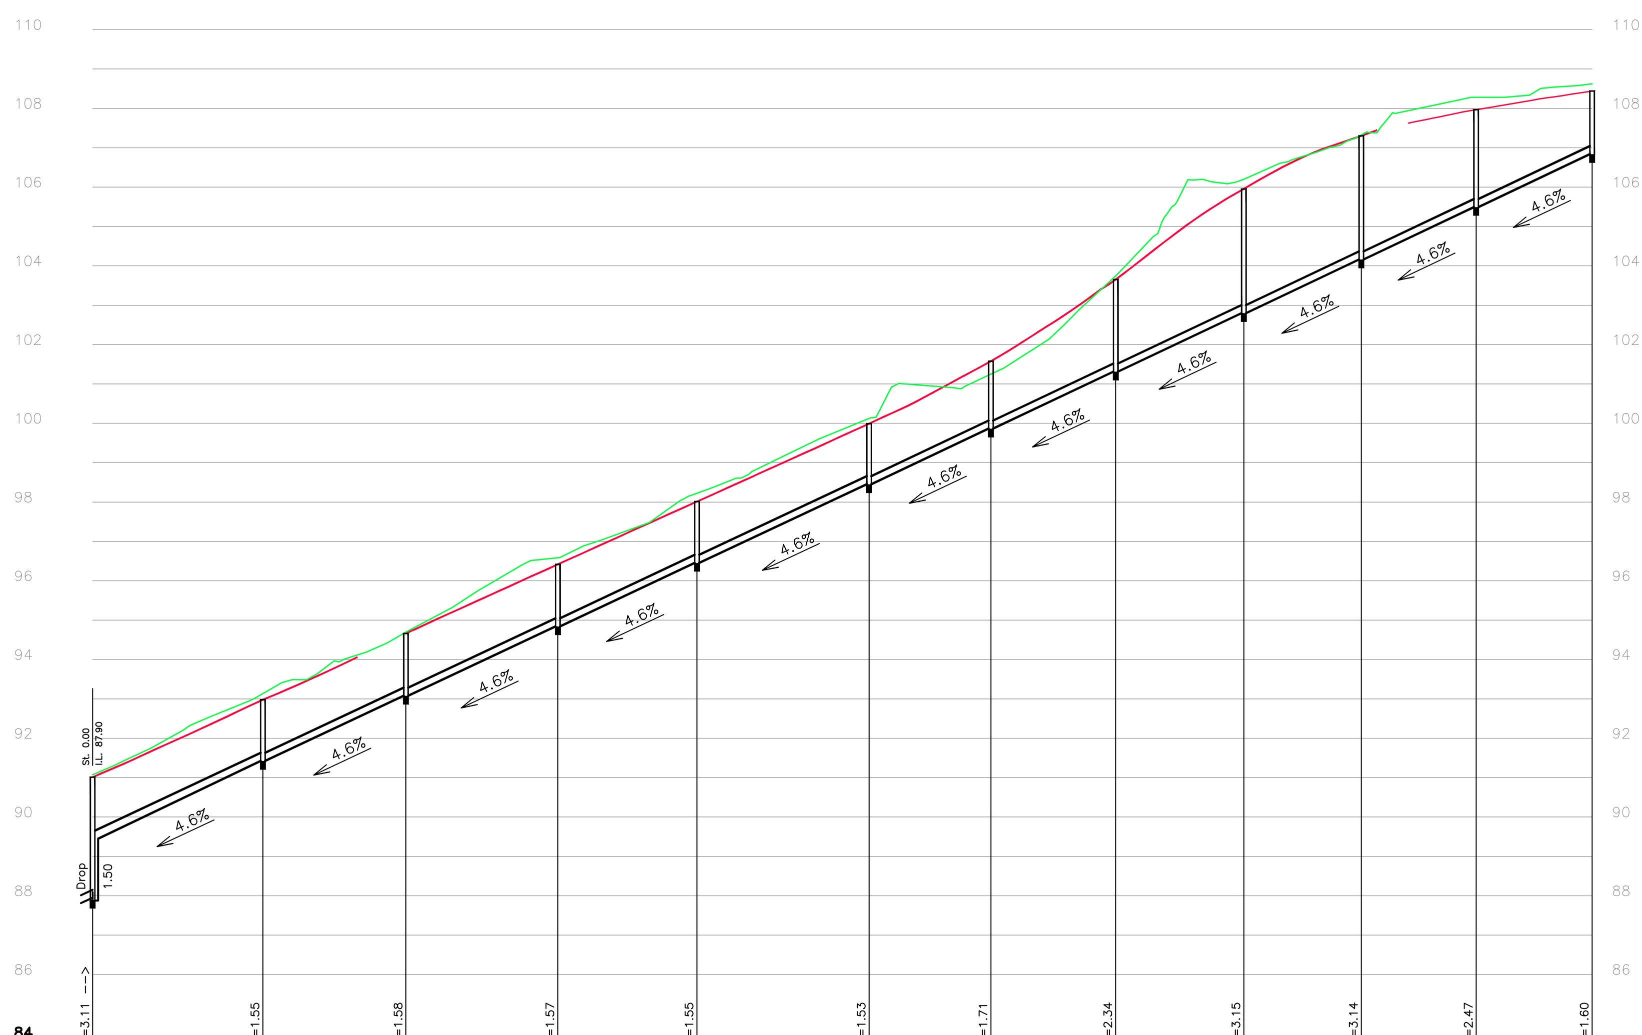

No.	h	INVERT LEVEL	DESIGNED G.L.	EXISTING G.L.	STATION
5.12	h=3.11	87.95 / 89.45	91.01	91.07	0.0
6.2	h=1.55	91.43	92.98	93.14	43.3
6.3	h=1.58	93.08	94.66	94.69	79.6
6.4	h=1.57	94.85	96.42	96.58	118.2
6.5	h=1.55	96.46	98.01	98.22	153.5
6.6	h=1.53	98.46	99.99	100.13	197.3
6.7	h=1.71	99.87	101.58	101.25	228.2
6.8	h=2.34	101.32	103.65	103.75	259.9
6.9	h=3.15	102.80	105.95	106.20	292.5
6.10	h=3.14	104.16	107.30	107.32	322.3
6.11	h=2.47	105.50	107.96	108.28	351.5
6.12	h=1.60	106.84	108.44	108.62	380.9

Segment	DISTANCE	DESIGNED G.L. (intermediate)	EXISTING G.L. (intermediate)
5.12 – 6.2	43.3	91.27, 91.54, 91.81, 92.08, 92.36, 92.64	91.31, 91.75, 92.21, 92.57
6.2 – 6.3	36.3	93.23, 93.50, 93.77, 94.06	93.41, 93.49, 93.97, 94.19, 94.42
6.3 – 6.4	38.6	94.94, 95.21, 95.49, 95.76, 96.03	95.17, 95.75, 96.43
6.4 – 6.5	35.3	96.69, 96.96, 97.23, 97.50, 97.77	96.89, 97.05, 97.45, 98.04
6.5 – 6.6	43.8	98.28, 98.55, 98.82, 99.10, 99.36, 99.64	98.39, 98.61, 99.20, 99.58
6.6 – 6.7	30.9	100.27, 100.55, 100.88, 101.20	100.92, 100.90
6.7 – 6.8	31.7	101.94, 102.32, 102.70, 103.11	102.14, 102.89
6.8 – 6.9	32.6	104.11, 104.58, 105.03, 105.44	104.76, 105.49, 106.19, 106.15, 106.09
6.9 – 6.10	29.8	106.30, 106.62, 106.89, 107.10	106.61, 106.74, 106.88, 107.06
6.10 – 6.11	29.2	107.63, 107.75, 107.87	107.51
6.11 – 6.12	29.4	108.07, 108.17, 108.27, 108.36	108.28, 108.33, 108.54

SLOPE: 4.6% — 380.8

DIAMETER & TYPE: ø 200

WALL THICK:

MATERIAL:

File path: F:\Projects\7021\Civil\b6

Pipeline B6 – 1:100/1:1000

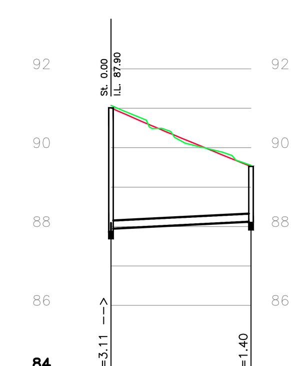

No.	h	INVERT LEVEL	DESIGNED G.L.	EXISTING G.L.	STATION
5.12	h=3.11	87.95	91.01	91.07	0.0
7.2	h=1.40	88.12	89.52	89.55	35.6

Segment	DISTANCE	DESIGNED G.L. (intermediate)	EXISTING G.L. (intermediate)
5.12 – 7.2	35.6	90.75, 90.49, 90.24, 90.00, 89.75	90.70, 90.41, 90.11, 89.89

SLOPE: 0.5% — 35.6

DIAMETER & TYPE: ø 200

WALL THICK:

MATERIAL:

File path: F:\Projects\7021\Civil\b7

Pipeline B7 – 1:100/1:1000

F:\Projects\7021\70213.dwg
21 Feb 2018 – 11:18am
yaakov
Biuv

מס'	תאריך	עדכון	חתימה
1	19.06.17	עדכון תכנון	

המבצע אחראי לבדיקת המידות ולהתאמתן במקום,
עליו להודיע למתכנן על כל טעות או אי-התאמה.
אין לקבוע מידות על ידי מדידה בשרטוט.
אין לעשות כל שמוש בתכנית זו ללא אשור בכתב מאת המתכנן.

● לעיון בלבד 05.06.17 ○ למכרז בלבד ○ לביצוע

ע. כהנר תכנון ויעוץ הנדסי

רח' התעשיה 9, אזור תעשיה תל-חנן ת.ד. 152 תל-חנן 20302 . טל: 04-8210408, פקס: 04-8213040

המקום: בלפוריה	העבודה: תב"ע חלקות מזרחיות בלפוריה	מס העבודה: 7021
שרטט: יעקב / תכנן: ע.כהנר	המזמין: אגודה חקלאית בלפוריה	מס קובץ: 70213
אישר: / תאריך: 05.06.17	גליון: נספח ביוב חתכים לאורך	מס גליון: 4.2 / קנ"מ: 1: 100/1000