



תכנית בינוי
קב"מ 1:250

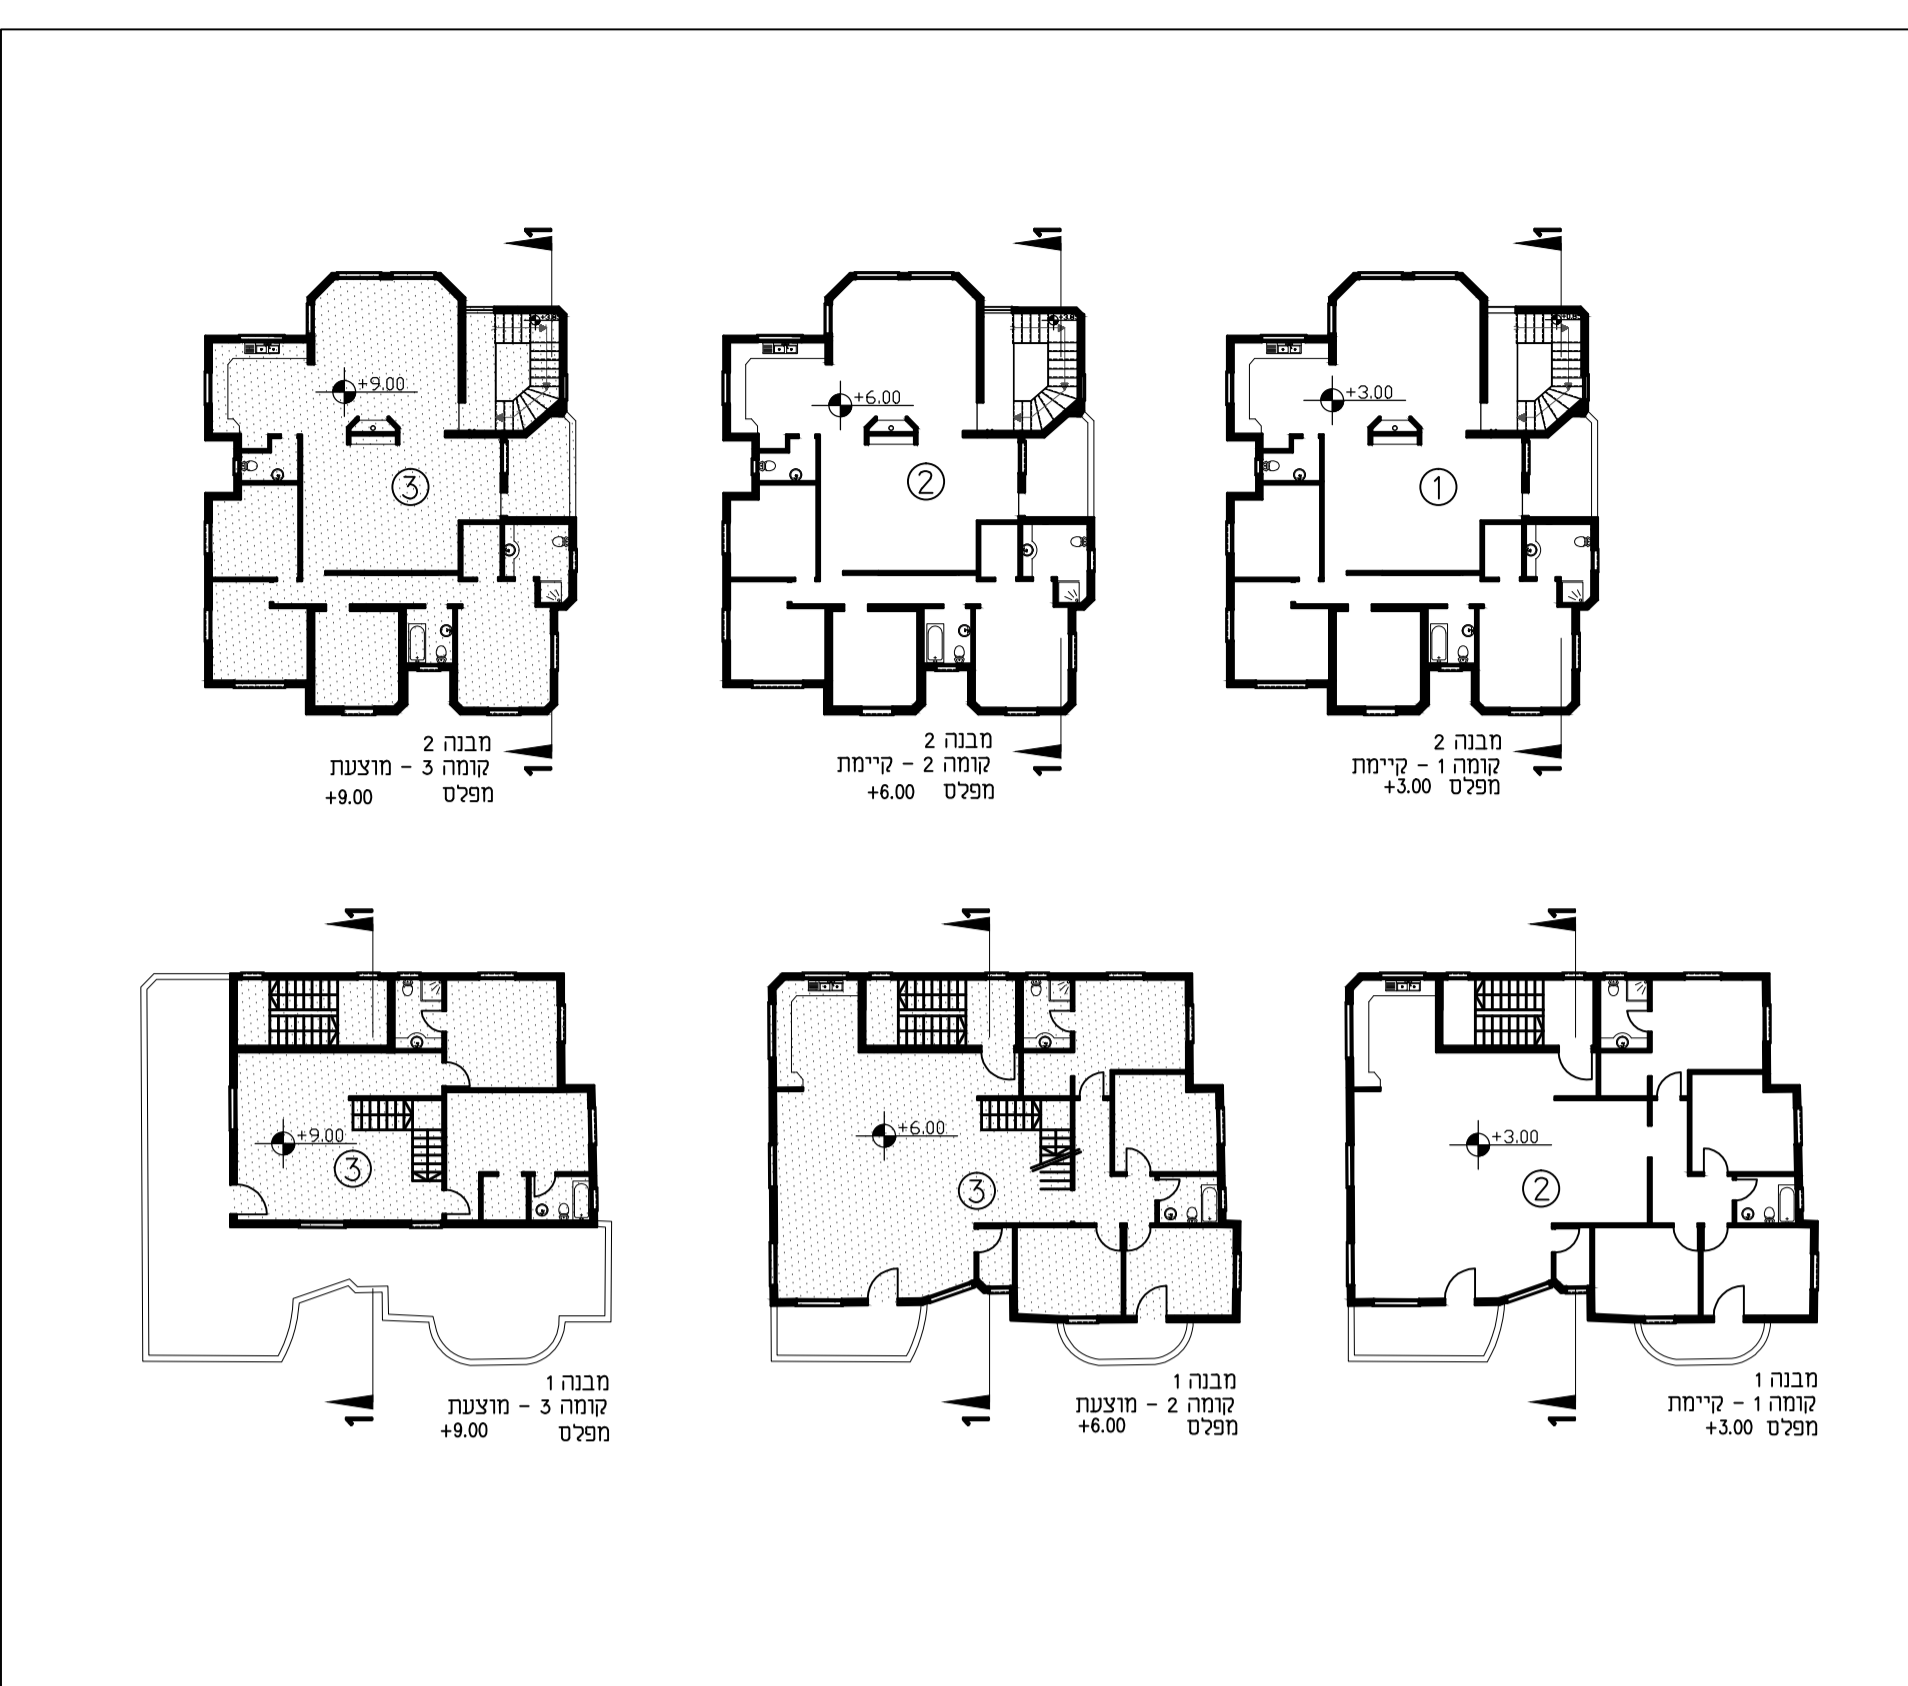

תכניות קומה עקרוניות
קב"מ 1:250

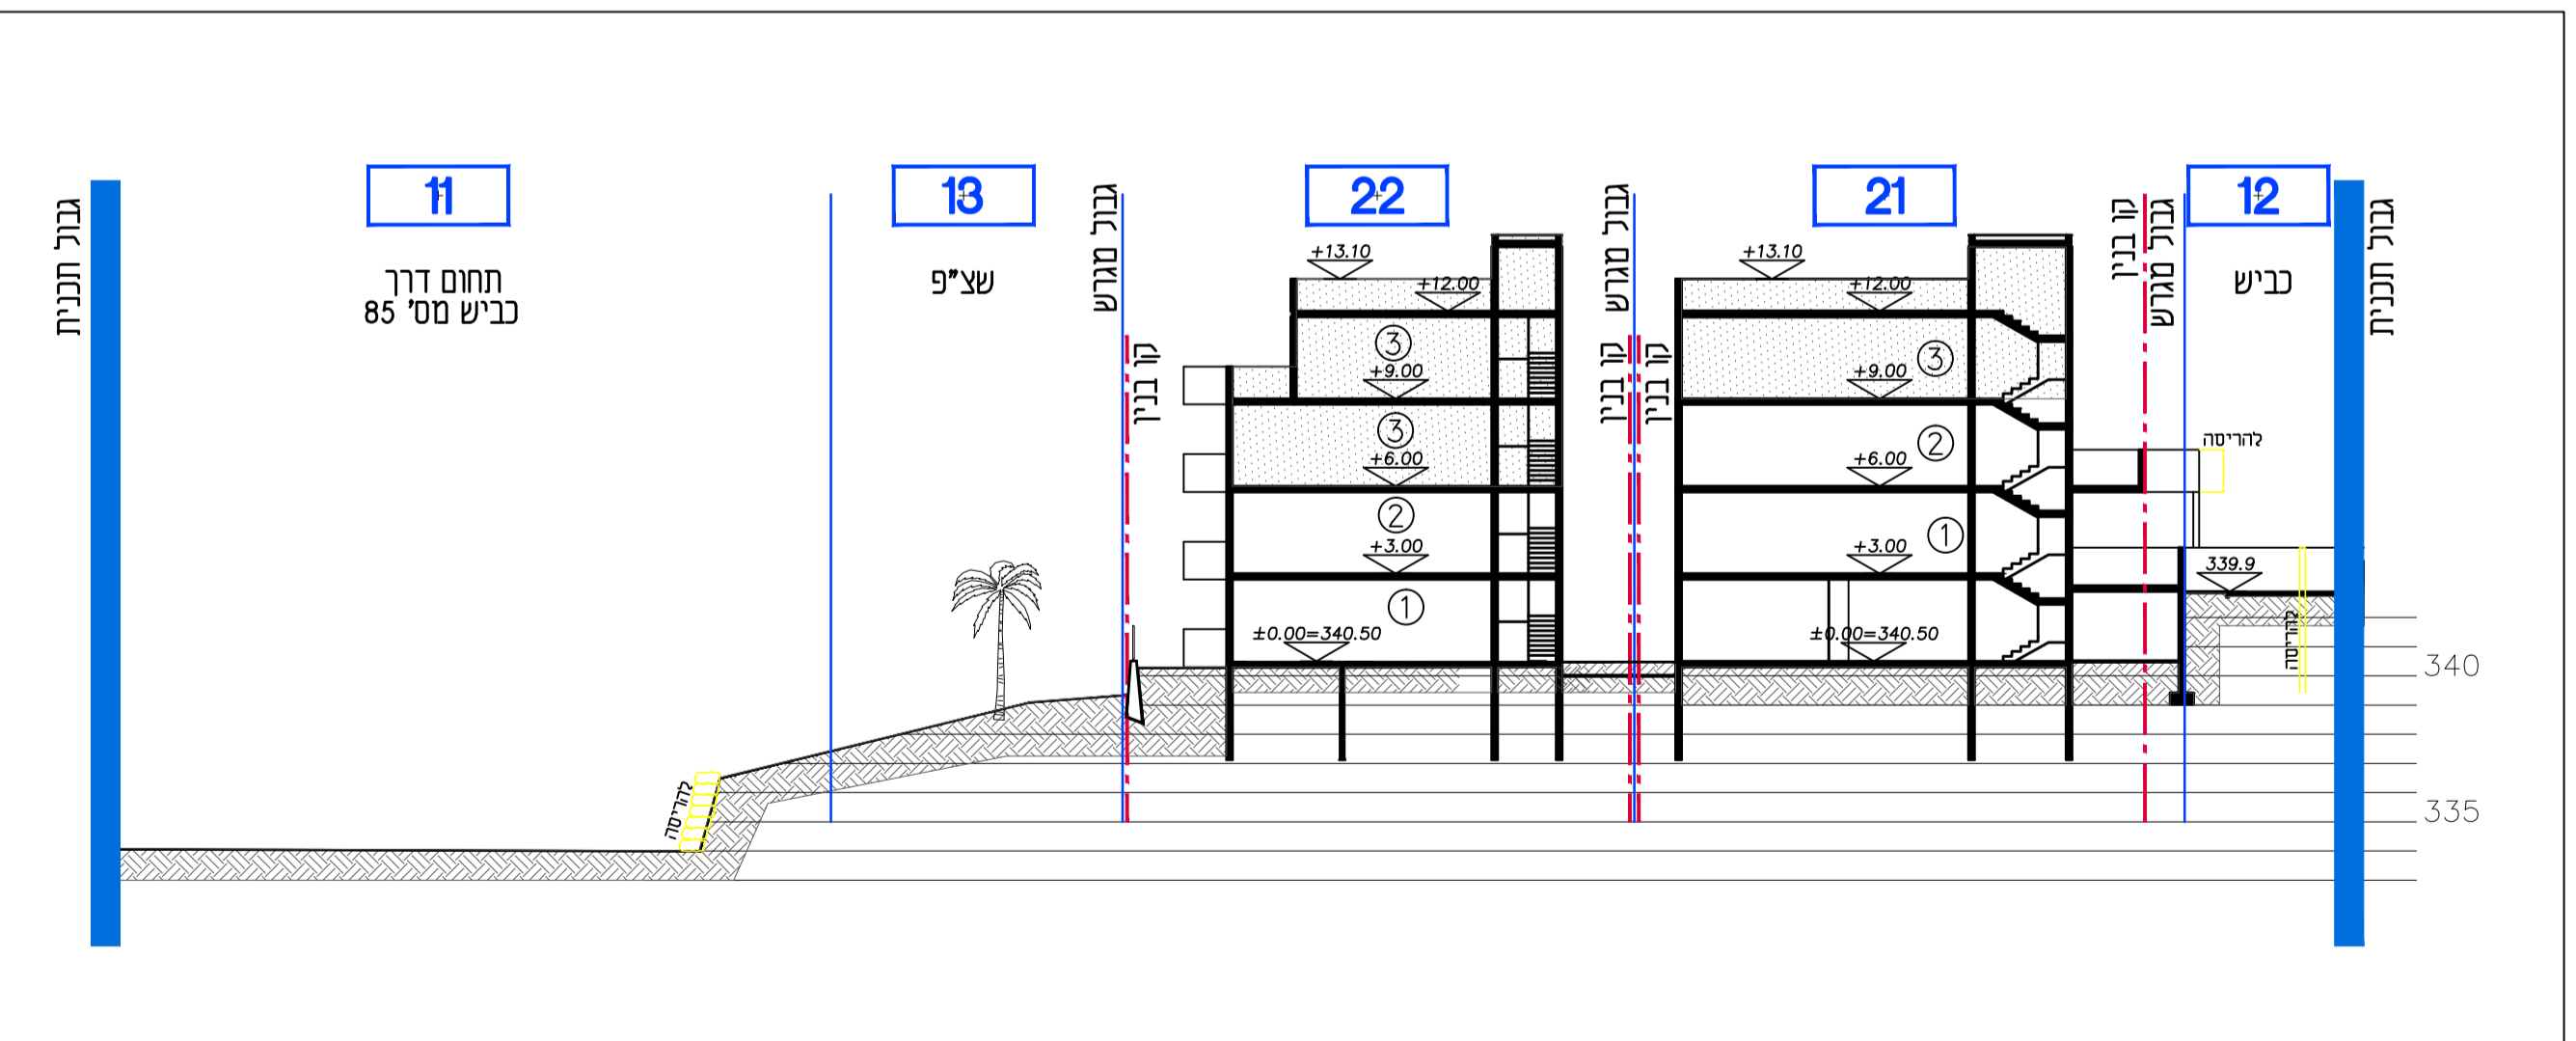

חתך עקרוני 1-1
קב"מ 1:250

נספח בינוי

נספח לתכנית מס' 260-0434423

ראמה - שינוי קו בנין
וחלוקת מגרש

גליון 1 מתוך 1

תחולה	מנחה
תאריך עריכת הנספח	17/01/2017
קב"מ	1:250
תרשימים נוספים	קב"מ
תכניות קומה עקרוניות	1:250
חתך עקרוני 1-1	1:250
שמות וזחתימות:	
עורך הנספח	דניאל כהנא תכנון נגיש בע"מ תאגיד: ז.פ. 514864008
	חתימה: