
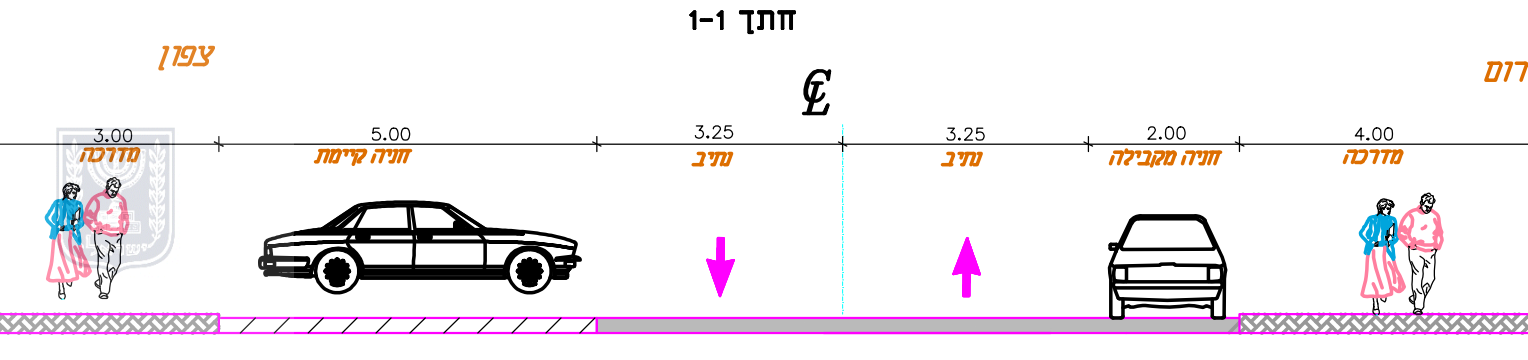
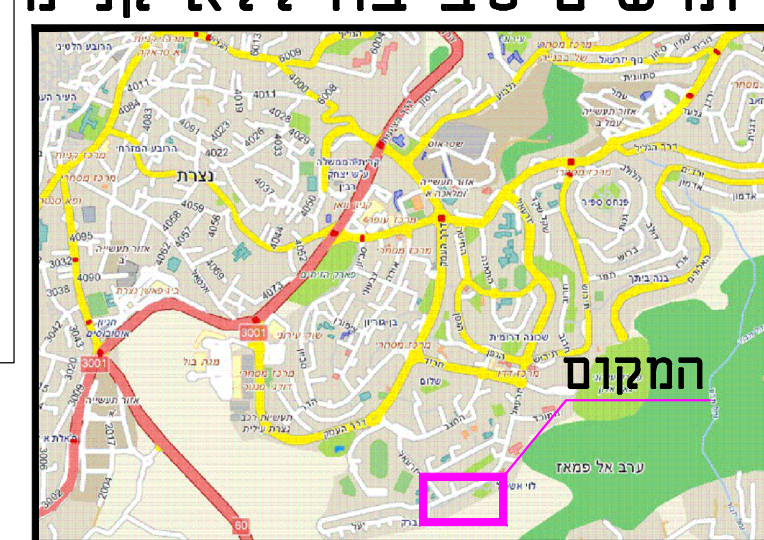
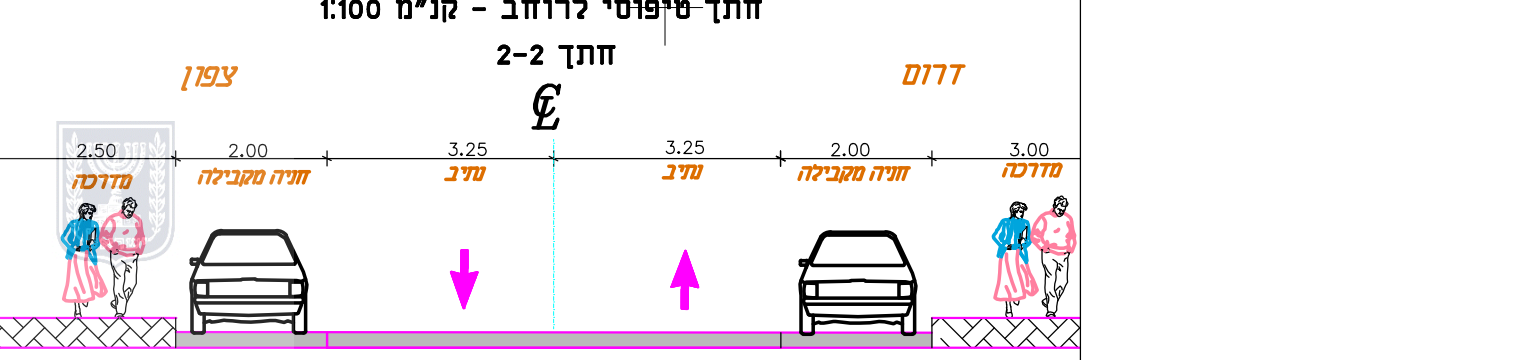


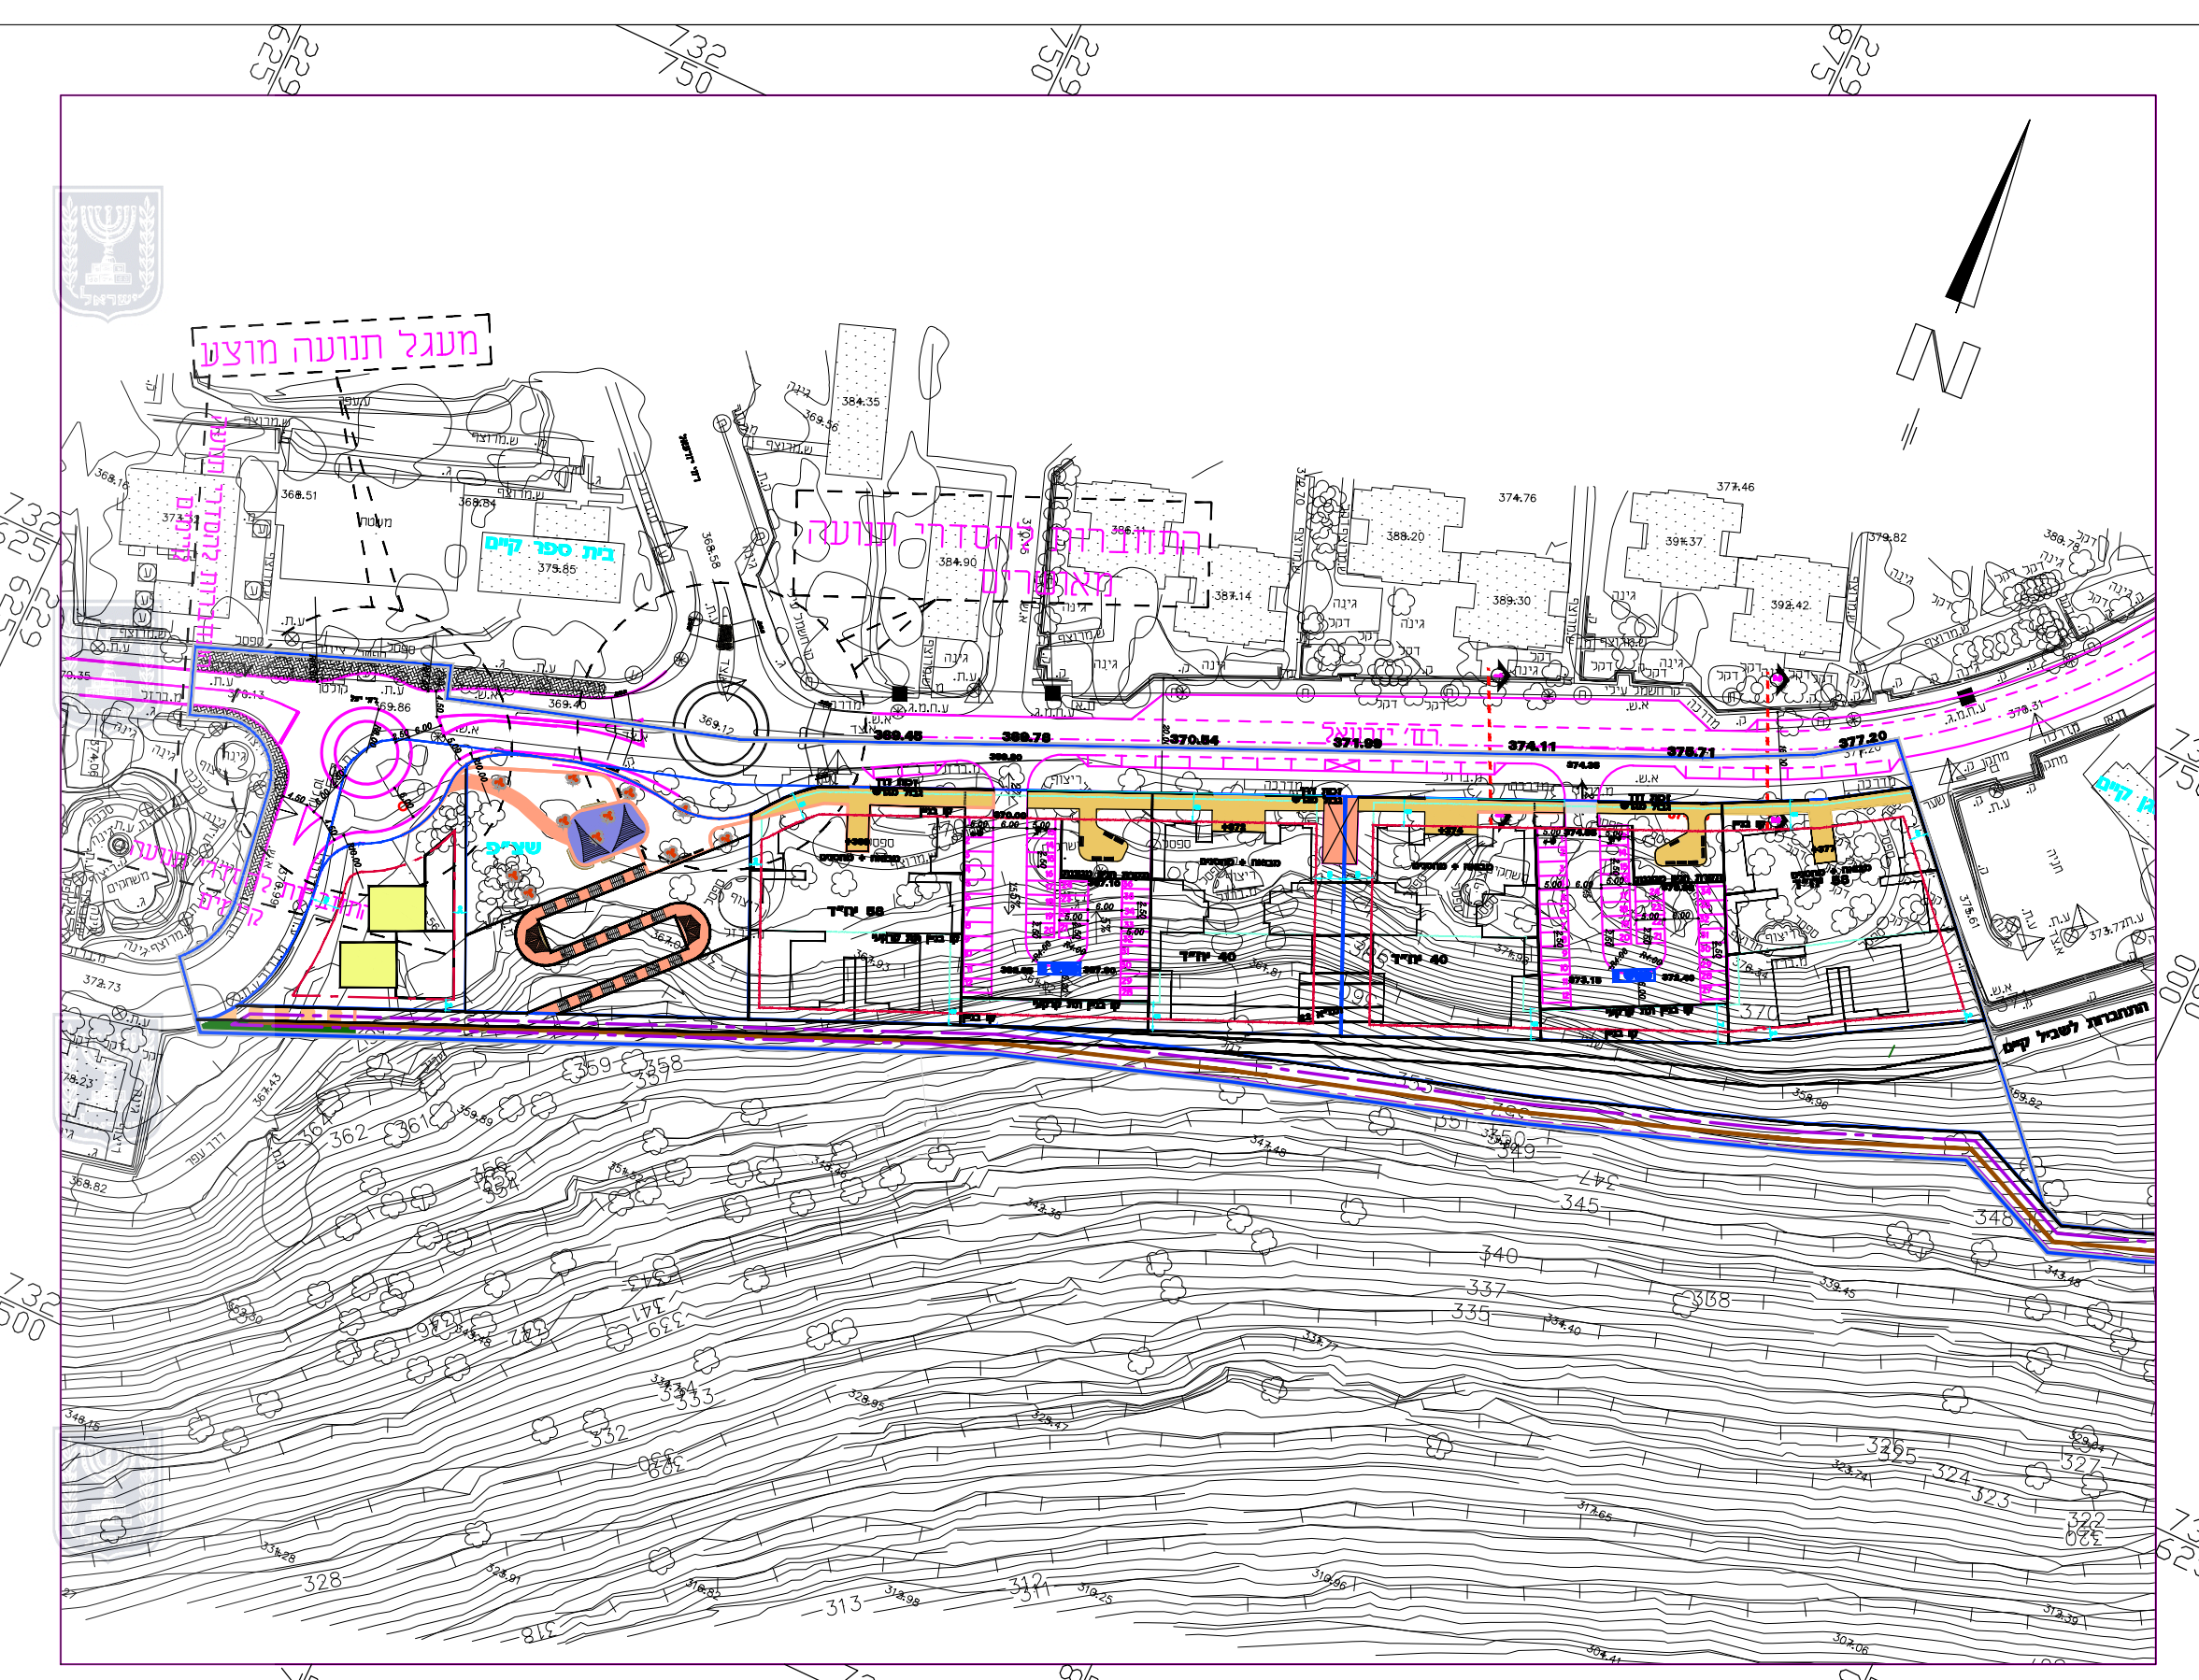

תחן טיפוס לרוחב כביש יזרעאל - קנ"מ 1:100 חתך 1-1  צפון דרום		תרשים סביבה ללא קנ"מ 	תאריך <table><tr><td>העמדת ל</td><td>ממון</td><td>מנוב פרוט</td><td>מפנה</td><td>מבול</td><td>ימני</td><td>ימני</td><td>ימני</td><td>ימני</td><td>ימני</td></tr><tr><td></td><td></td><td></td><td></td><td></td><td></td><td></td><td></td><td></td><td></td></tr></table>		העמדת ל	ממון	מנוב פרוט	מפנה	מבול	ימני	ימני	ימני	ימני	ימני										
העמדת ל	ממון		מנוב פרוט	מפנה	מבול	ימני	ימני	ימני	ימני	ימני														
תחן טיפוס לרוחב - קנ"מ 1:100 חתך 2-2  צפון דרום			נספח תנועה נספח לתכנית מס' 212-0454520 מצפור ברק חלקות 13,156 גליון 1 מתוך 1 <table><tr><td>תחולה</td><td>מנחה</td></tr><tr><td>תיאור תאריך עריכת הנספח</td><td>10.01.2018</td></tr><tr><td>קנ"מ</td><td>1 : 1250</td></tr><tr><td>תרשימים נוספים</td><td>קנ"מ</td></tr><tr><td>חתך טיפוס לרוחב</td><td>1 : 100</td></tr><tr><td>תרשים סביבה</td><td>ללא קנ"מ</td></tr><tr><td>שם תרשים</td><td>1X,XXX</td></tr><tr><td colspan="2">שמות וחתימות:</td></tr><tr><td>עורך הנספח</td><td>שם: בשיר ע. ראזק תאריך: משרד בשיר ע. ראזק</td></tr></table>		תחולה	מנחה	תיאור תאריך עריכת הנספח	10.01.2018	קנ"מ	1 : 1250	תרשימים נוספים	קנ"מ	חתך טיפוס לרוחב	1 : 100	תרשים סביבה	ללא קנ"מ	שם תרשים	1X,XXX	שמות וחתימות:		עורך הנספח	שם: בשיר ע. ראזק תאריך: משרד בשיר ע. ראזק		
תחולה	מנחה																							
תיאור תאריך עריכת הנספח	10.01.2018																							
קנ"מ	1 : 1250																							
תרשימים נוספים	קנ"מ																							
חתך טיפוס לרוחב	1 : 100																							
תרשים סביבה	ללא קנ"מ																							
שם תרשים	1X,XXX																							
שמות וחתימות:																								
עורך הנספח	שם: בשיר ע. ראזק תאריך: משרד בשיר ע. ראזק																							
		מקרא: קו בניין גבול תא שטח מספר תא שטח קו כחול/ גבול תכנית תאריך: 10.01.2018 מסודר לתאריך <table><tr><td>מחודד</td><td>כעיון</td><td>כאשור</td><td>כמכרז</td><td>כביצוע</td></tr><tr><td></td><td></td><td></td><td></td><td></td></tr></table> הוכן עבור: חברת מקיף בע"מ שם הפרויקט: נצרת עילית מצפור ברק שם הגליון: נספח תנועה לתכנית מפורטת מס' 212-0454520 <table><tr><td>מס' העבודה</td><td>מס' הגליון</td></tr><tr><td>el-t03</td><td>el-t03-tn</td></tr><tr><td>מס' גליון במחשב</td><td>el-t03-TN-1250</td></tr></table> בשיר ע. ראזק בע"מ הנדסה אזרחית ומדידות כישורים: תכנון • תשתיות • פיתוח שטח דרך עפולה, נצרת ת.ד. 50678 מיקוד 16124 טל: 04-6462029 / 04-6573174 פקס: 04-6570968 E-mail: basheer@basheer.co.il אין לקבוע גדלים ע"י מדידה בשרטוט על הקבלן לבקור את המידות במקום		מחודד	כעיון	כאשור	כמכרז	כביצוע						מס' העבודה	מס' הגליון	el-t03	el-t03-tn	מס' גליון במחשב	el-t03-TN-1250					
מחודד	כעיון	כאשור	כמכרז	כביצוע																				
מס' העבודה	מס' הגליון																							
el-t03	el-t03-tn																							
מס' גליון במחשב	el-t03-TN-1250																							