

חתך לאורך

נספח לתכנית מס' 222-0521161

חניון רכב כבד - לפי


תכנית המתאר המאושרת - ג\20861

נספח לתכנית גליון 1 מתוך 1

תחולה	מנחה
תיאור	חתכים לאורך
תאריך עריכת הנספח	28/11/2017
רשימת התרשימים	קנ"מ
חתך לאורך	1:100/1000
שם תרשים	-
שם תרשים	-
שם תרשים	-

שמות וחתים:

עורך הנספח	שם:	יעקב סתת	חתים:
	תאריך:	תדמ הנדסה אזרחית בע"מ	

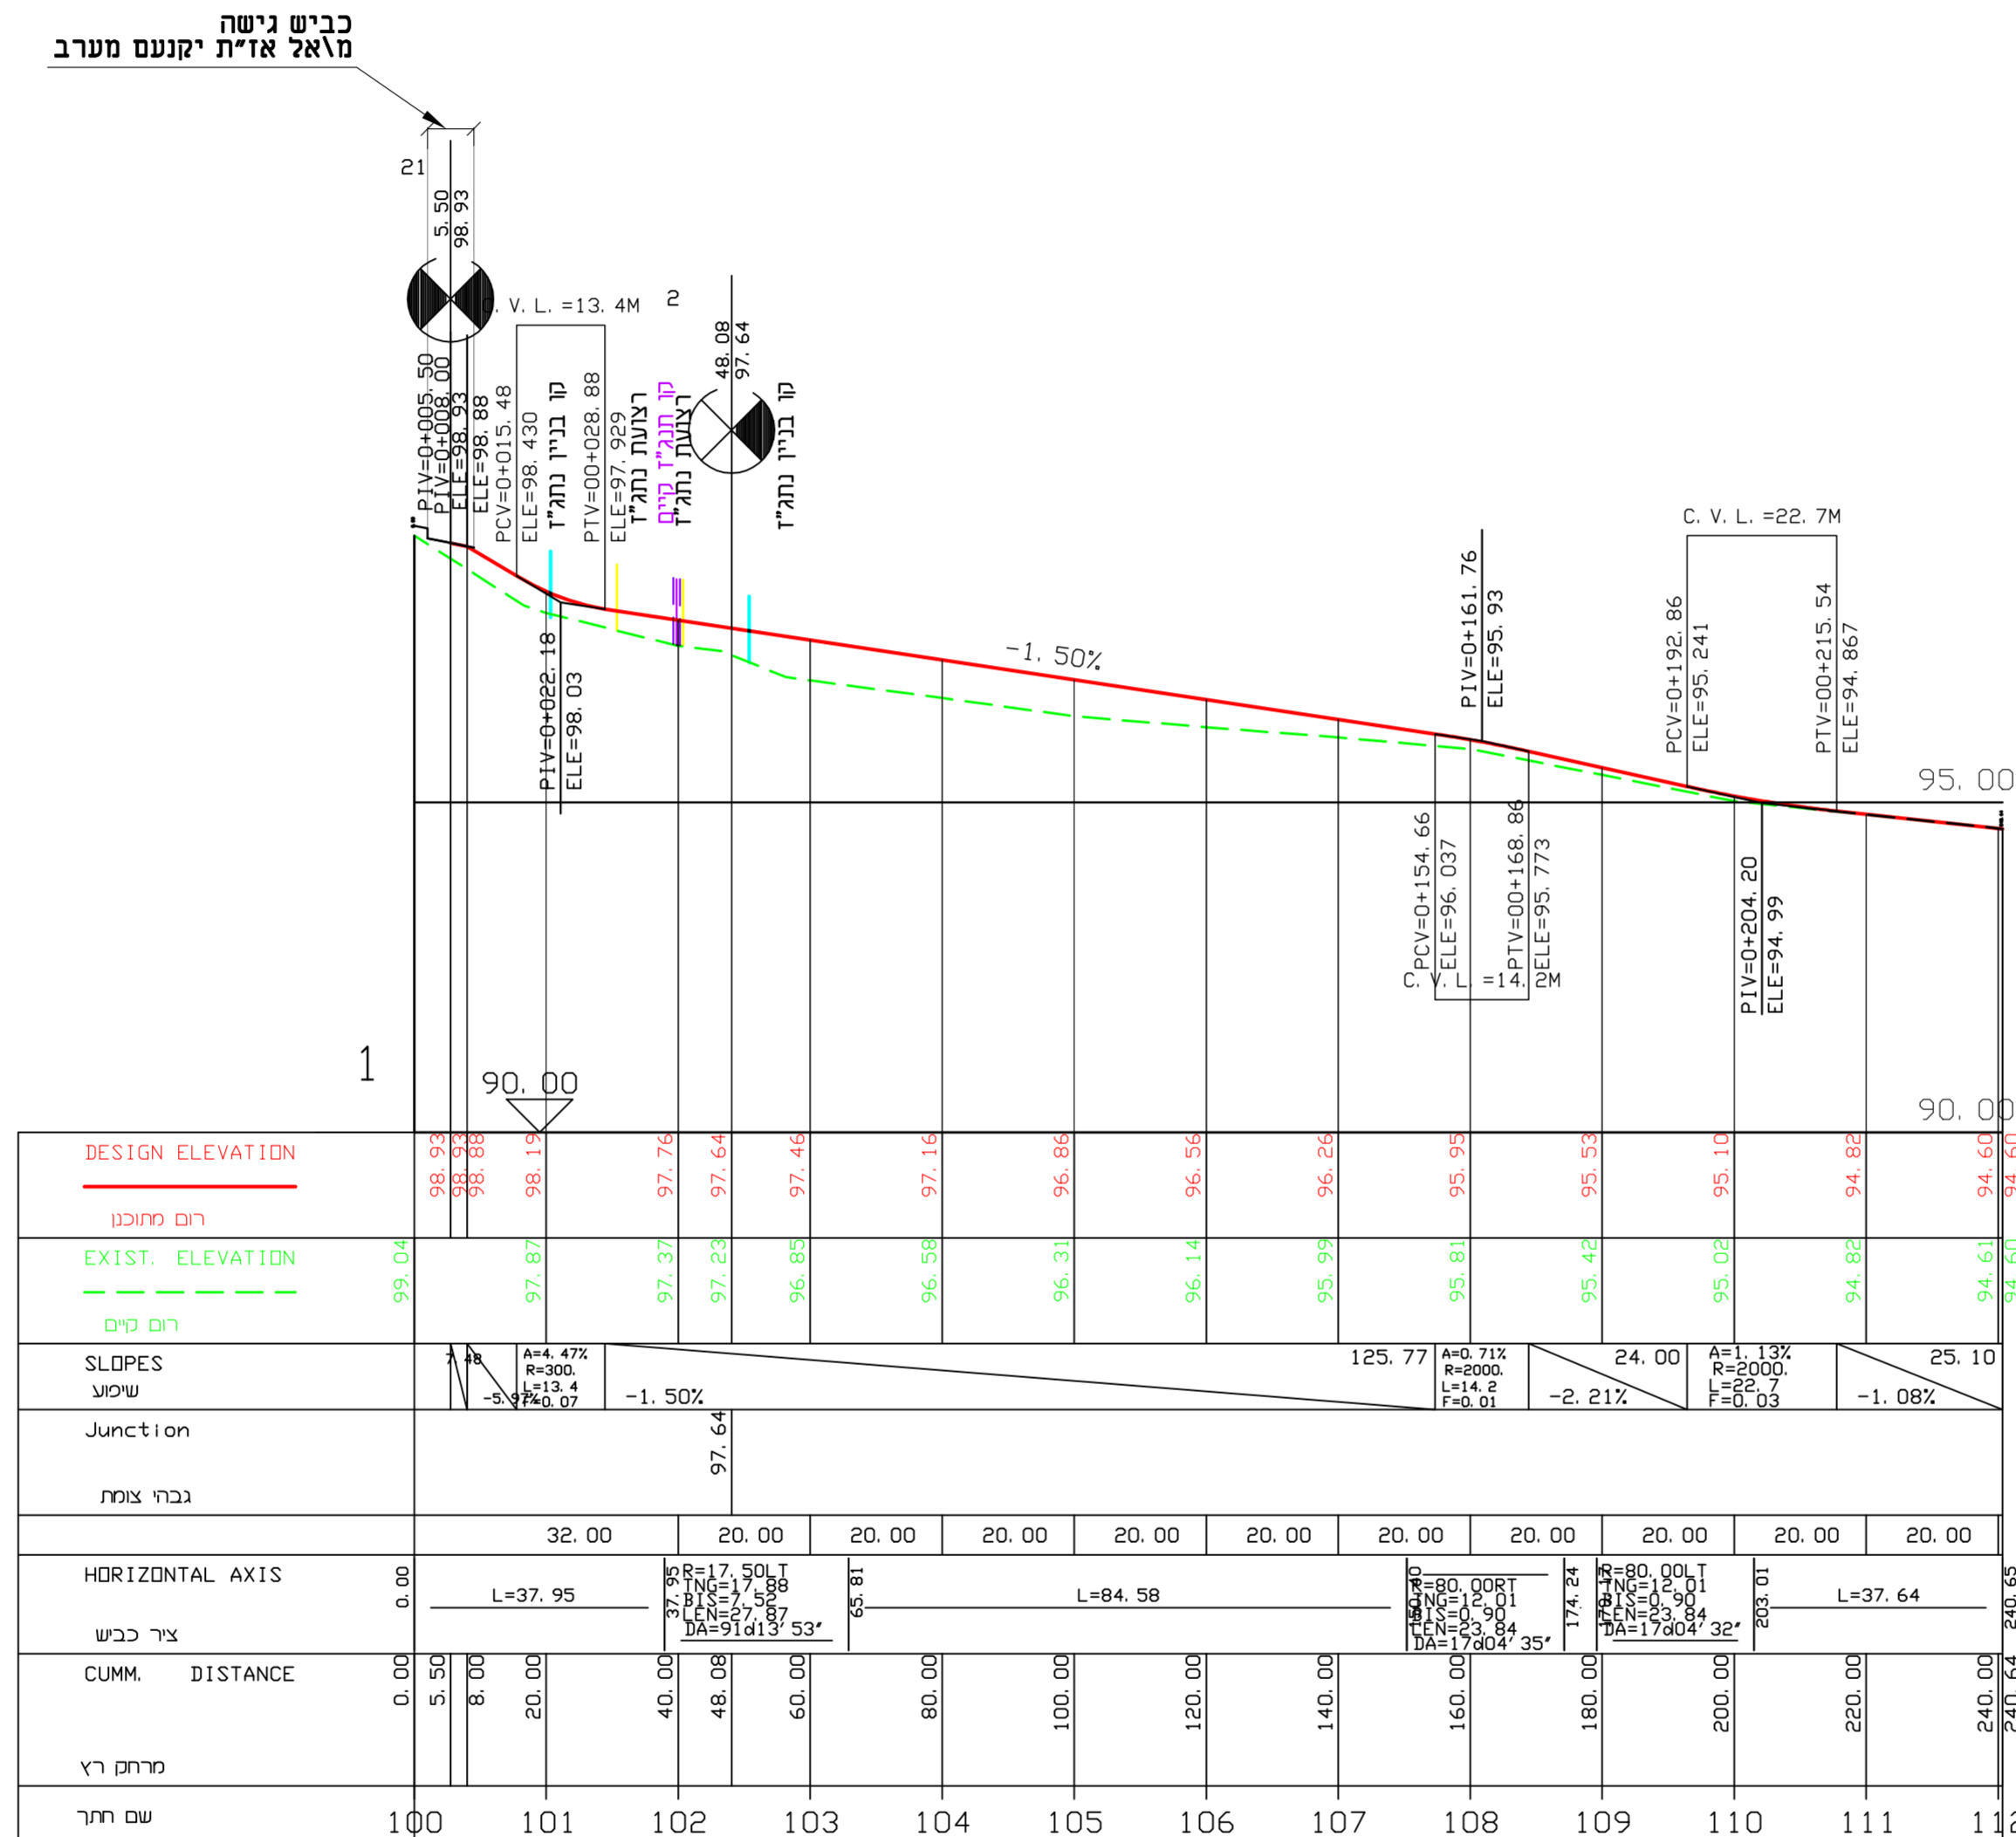

Scale 1: 100/ 1000 AXIS NAME: 1



שם הפרויקט: חניון רכב כבד (לפי תכנית המאושר ג\20861)

חתך לאורך

מס' גליון:	DRWG NO:	מס' גליון:	3748-143
קנה מידה:	SCALE:	קנה מידה:	1 : 100\1000
תאריך מהדורה:	DATE:	תאריך מהדורה:	23.04.17
שם קובץ מחשב:	3748-143.DWG	שם קובץ מחשב:	3748-143.DWG

תדמ-הנדסה אזרחית בע"מ
 רח' אתגר 2, טירת הכרמל, בנין כרמל
 פארק עסקים כרמל, 30200
 טל 04-8577567, 04-8577566, 04-8577567
 E-mail: kobi@tedem.co.il