קו הולכה ראשי - ואדי חמאם לתחנת שאיבה לביוב מגדל	
סוג צינור	PE100 SDR17
קוטר (מ"מ)	180
עובי דופן (מ"מ)	10.7
קוטר פנימי (מ"מ)	158.6
אורך (מ')	1500
נפח שפכים בצינור (מ"ק)	29.6
יחס נפח שפכים לנפח תפעולי	1.5
נפח תפעולי במתקן אגור ושטוף (מ"ק)	44.45

רום פני קרקע במתקן אגור ושטוף (מ')	-136.0
עומק מתקן אגור ושטוף (מ')	4.0
רום יציאה ממתקן אגור ושטוף (מ')	-140.0
רום כניסה לתחנת שאיבה מגדל (מ')	-198
הפרש גובה (מ')	58.0
גרדיאנט הידראולי (מ'/ק"מ) (מקטע מנקודה A לנקודה B בחתך)	24
ספיקה מחושבת (מק"ש)	126
מהירות זרימה(מ'/שנייה)	1.77
זמן ריקון מתקן אגור ושטוף (דקות)	21

שנת 2050	
ספיקה יומית (מק"י)	465
ספיקה שעתית (מק"ש)	67.5
מספר הפעלות ביום	10.4
זמן ממוצע בין הפעלות (שעות)	2.3

שנת 2060	
ספיקה יומית (מק"י)	708
ספיקה שעתית (מק"ש)	100.2
מספר הפעלות ביום	15.9
זמן ממוצע בין הפעלות (שעות)	1.5

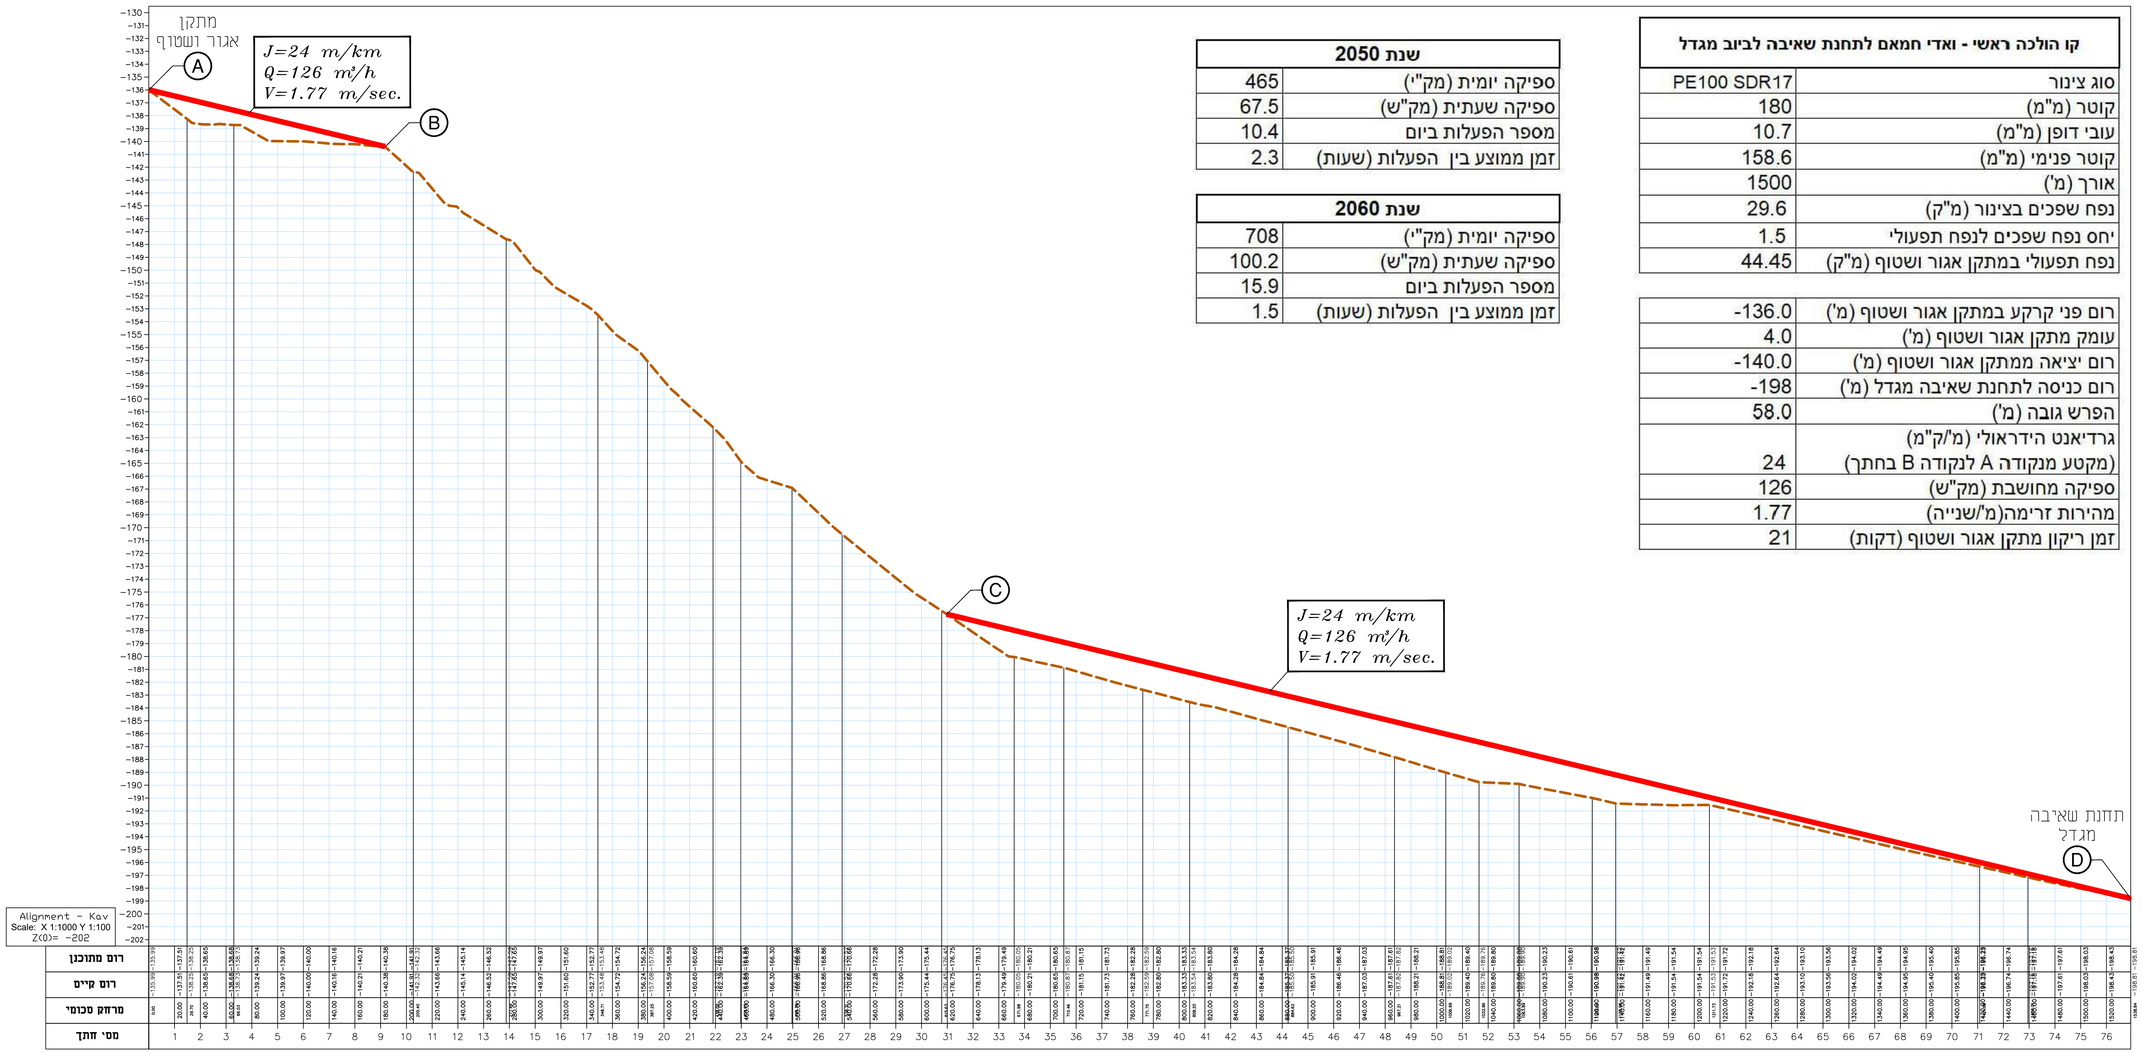

תפוצה

מס' עדכון	רופין ל-	תאריך

10.				
9.				
8.				
7.				
6.				
5.				
4.				
3.				
2.				
1.				
שינוי מס.	מתאריך	תאור השינוי	שרטט	אשר

המבצע אחראי לבדיקת המידות ולהתאמתן במקום.
עליו להודיע במתכנן על כל סטיות או אי-התאמות.
אין לקבוע מידות על ידי מדידה בשרטוט.
אין לעשות כל שימוש בתכנית זו או ברעיונות
הגלומים בה ללא אישור בכתב מאת המתכנן.

ת.ל.מ מהנדסים א שבע"מ
רח' רחובות 2 מיתר כוחל מיקוד: 39032 תל. 2066 מיקוד: 39032 טל': 08-8509595 פקס: 04-8509596

המזמין:
וואדי אל חמאם

הוכן ע"ידי:
מיאהקום
מיאהכם
תאגיד המים והביוב כפרי גליל תחתון
اتحاد قرى الجليل الاسفل للمياه والصرف الصحي

שם הפרויקט:	התוכנית:
תכנית אב לביוב שנת 2050	**קו הולכה ראשי חתך הידראולי**

שרטט:	קנה מידה:	קנ"מ:
P:\TELEM\AMT\2782\CIVIL-3D\2782-10-HT-2.DWG		

תכנון:	תאריך:	שטר מס. :	תכנית מס. :	עבודה מס. :
עודית	07.2022	00	2	2782
אישור:	1:2000			
בני				

סיווג			
עיון	ראשוני	ממכרז	לביצוע
●	○	○	○