


נספח ביוב ומים	
נספח לתכנית מס' 251-0830950	
ואדי אל-חמאם שכונת הזיתים - שלב ב'	
תכנית	גליון 3 מתוך 4
תחולה	נספח מנחה
תאריך עריכת הנספח	05/01/2021
תרשימים נוספים	
מערכת ביוב	
תכנית כללית	1:2500
מערכת ביוב	
קיימת ומוצעת	1500
מערכת אספקת מים	
תכנית כללית	1:2500
מערכת אספקת מים	
קיימת ומוצעת	1500
שמות וחתימות:	
עורך הנספח	סעיד זועבי
תאריך:	

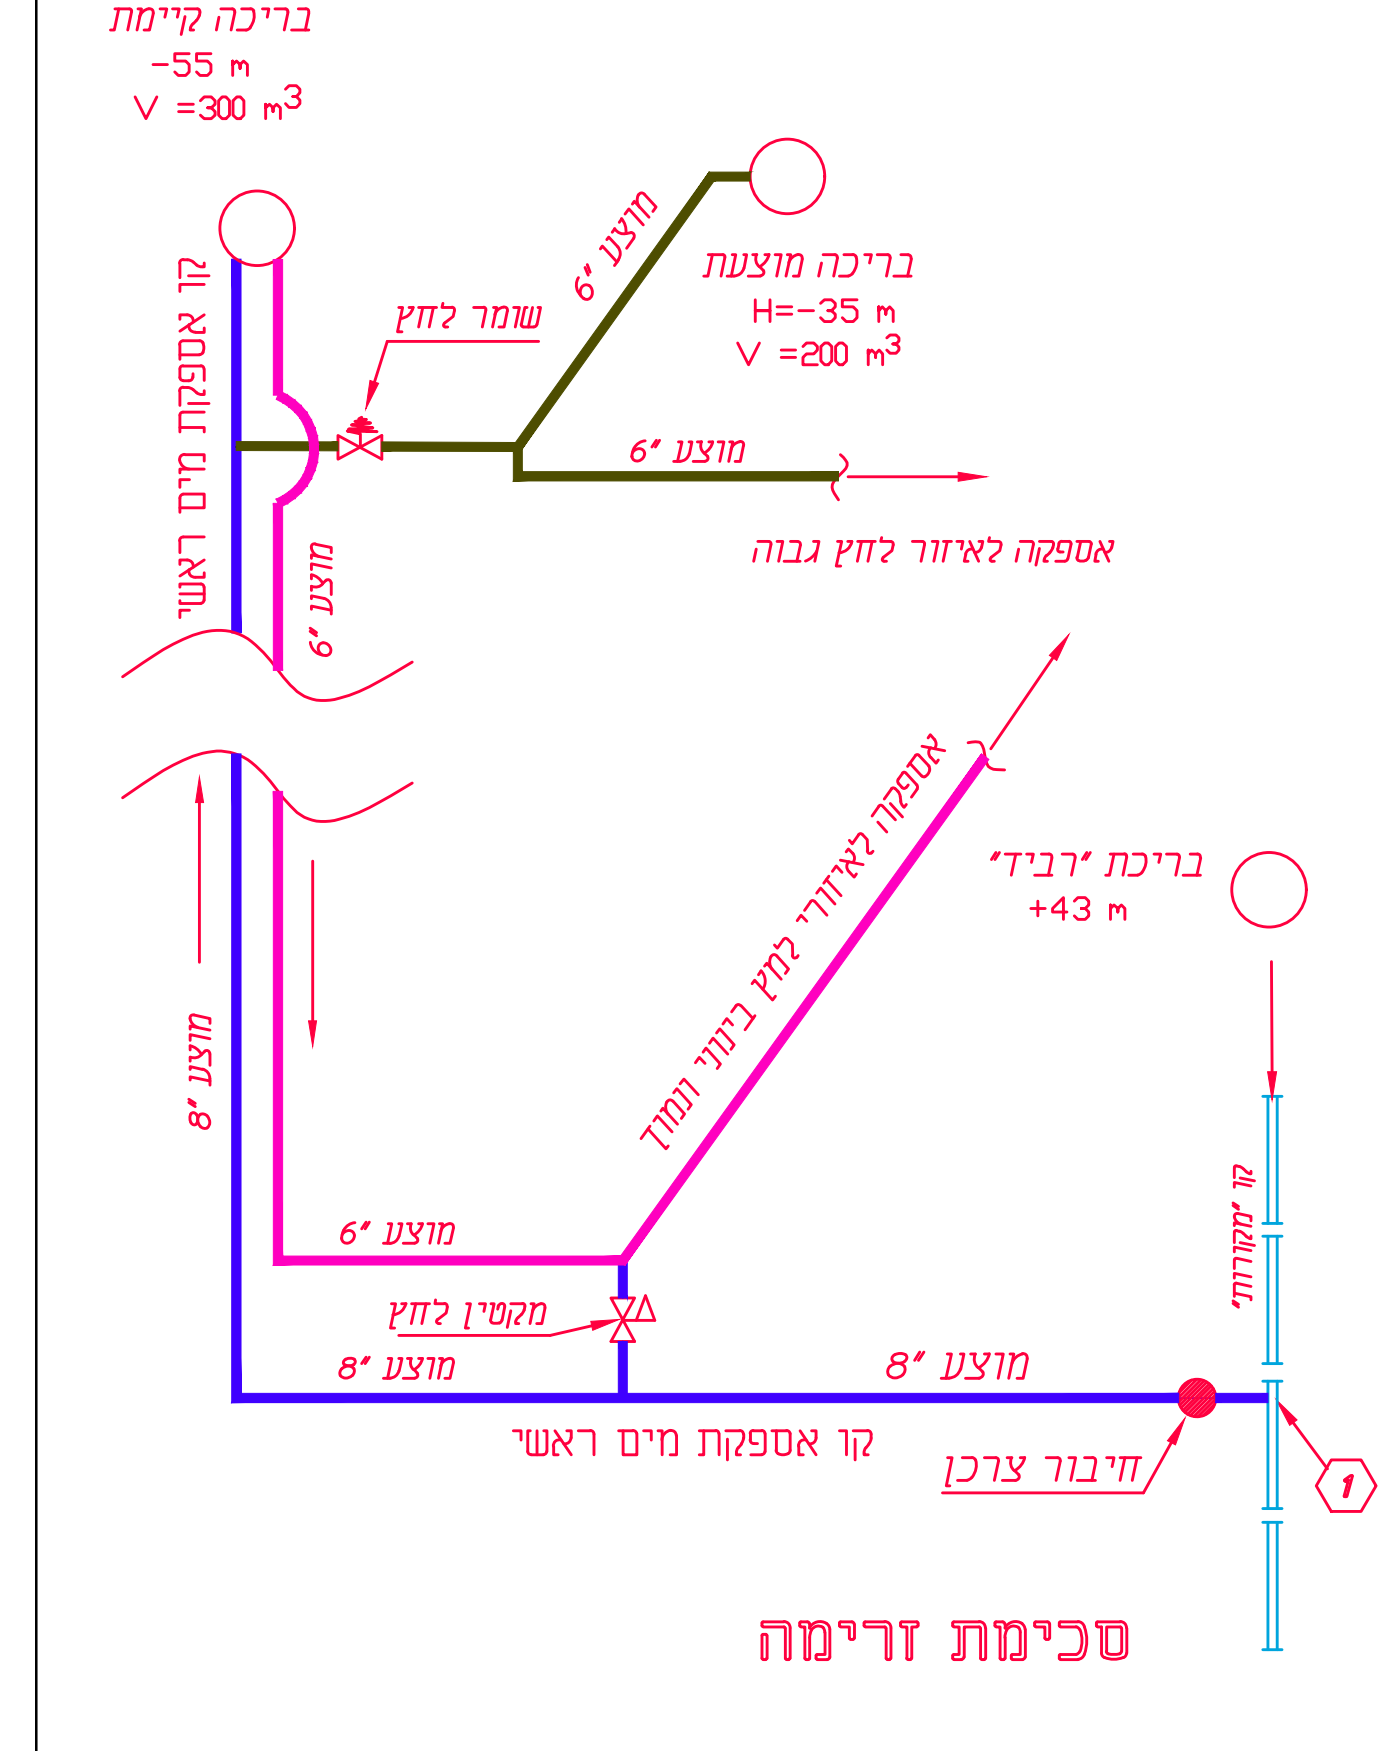

מקרא

- גבול הפרדה בין אזורי לחץ
- קו מים קיים
- קו "מקורר"
- קו אספקת מים ראשי
- קו מים מוצע במסגרת תכנית 251-0830950
- קו מים מוצע במסגרת תכנית אחרת
- מס' צומת
- מגוף
- מקטין לחץ

סכימת זרימה

המבצע אחראי לבדיקת התוכנית ולדאגותיה במסגרת תכנון המבצע. על המבצע לבדוק את כל המידות ועל שטח או אי רחבאזה עזיו לודיעו למתכנן מום המשך בעבודתו אין לקבוע מידות על ידי מדידה בשטח

שניוניים תאריך	תיאור השניוניים
○	
○	
○	עדכון מערכת מים
○	1/2021

המזימי: משרד הבינוי והשיכון

היישוב: ואדי חמאם

פרוייקט: שכונת הזיתים - שלב ב'

תוכן הגליון: מערכת אספקת מים תכנית כללית

מס' תוכנית: 2/1-3 תאריך: 10/2020 קנין: 1:2500

קובץ מחשב: טעיד שרטט

סעיד זועבי - הנדסת מים
 רחוב האדום 45 א- מעלות
 ת.ד. 7376 מ"ד 24952
 טל: 04-9575199 פקס: 153547747850
 mail: zuabi@netvision.net.il