

תחילה	מנחה
תיאור	חזתים לאורך
תאריך עריכת תוכנית	28/12/2020
קו"מ	1250/2500

ערך תוספת	שם: חזי קלדרון	חתימה:

גרנות הגליל הרחבה

חזיתים לאורך

1058-10/25

דגם ודומה
Trafic & Road Design Ltd.
תכנון תנועה ודרכים בג"מ

רחוב גלילי 76
תל אביב 6100000
טל: 080 788444
פקס: 080 788443
דוא"ל: dgs@trafic.co.il

גרנות הגליל הרחבה


חזיתים לאורך

1058-10/25


דגם ודומה
Trafic & Road Design Ltd.
תכנון תנועה ודרכים בג"מ

רחוב גלילי 76
תל אביב 6100000
טל: 080 788444
פקס: 080 788443
דוא"ל: dgs@trafic.co.il


כביש 34

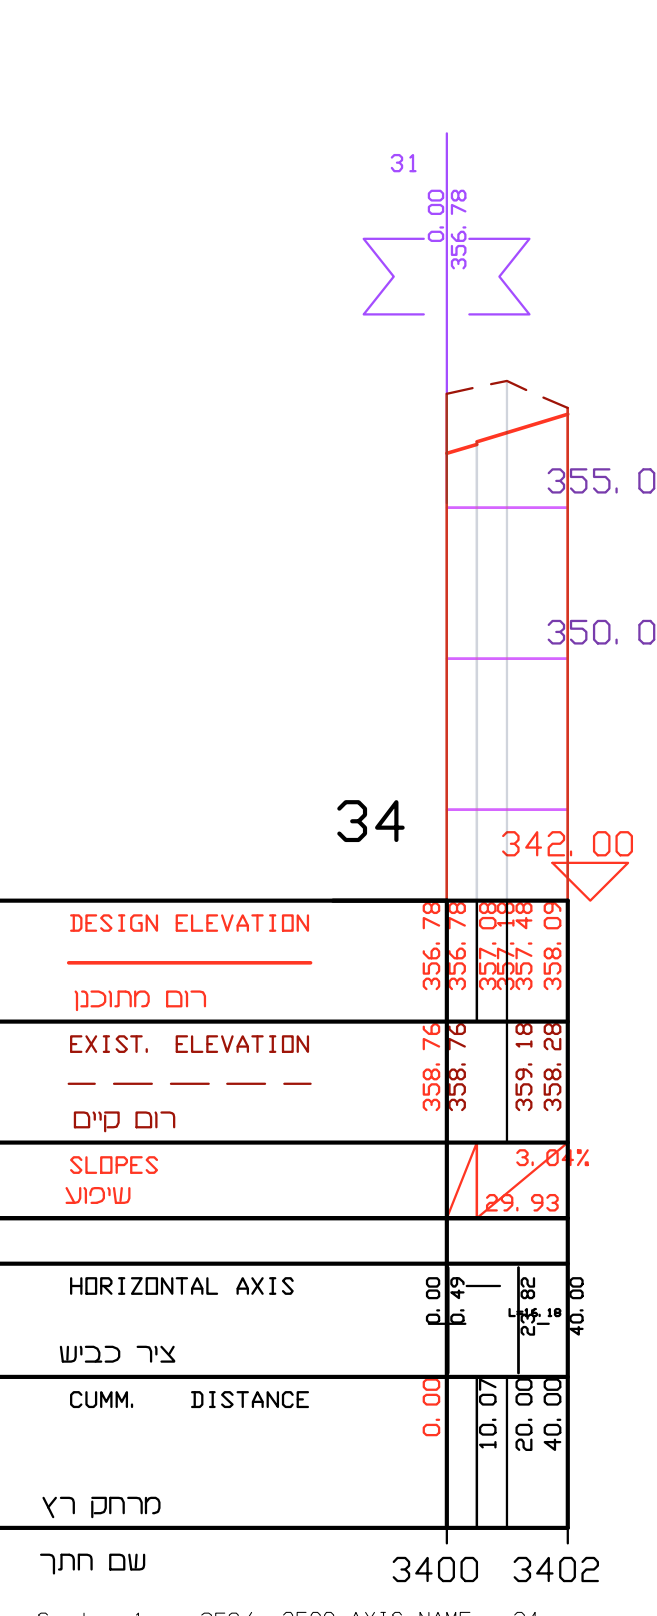


כביש 32

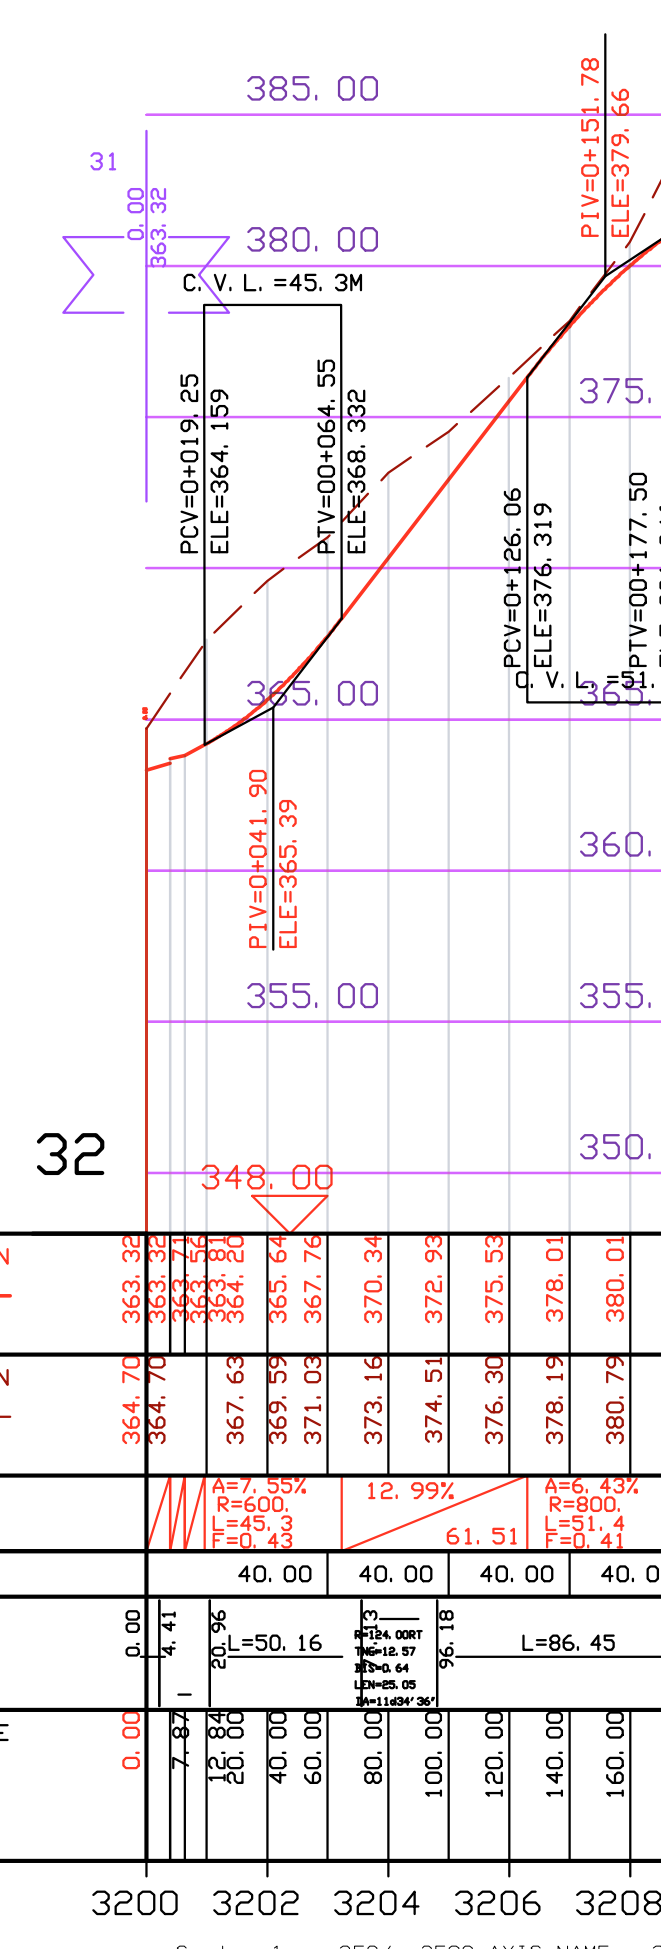


כביש 17

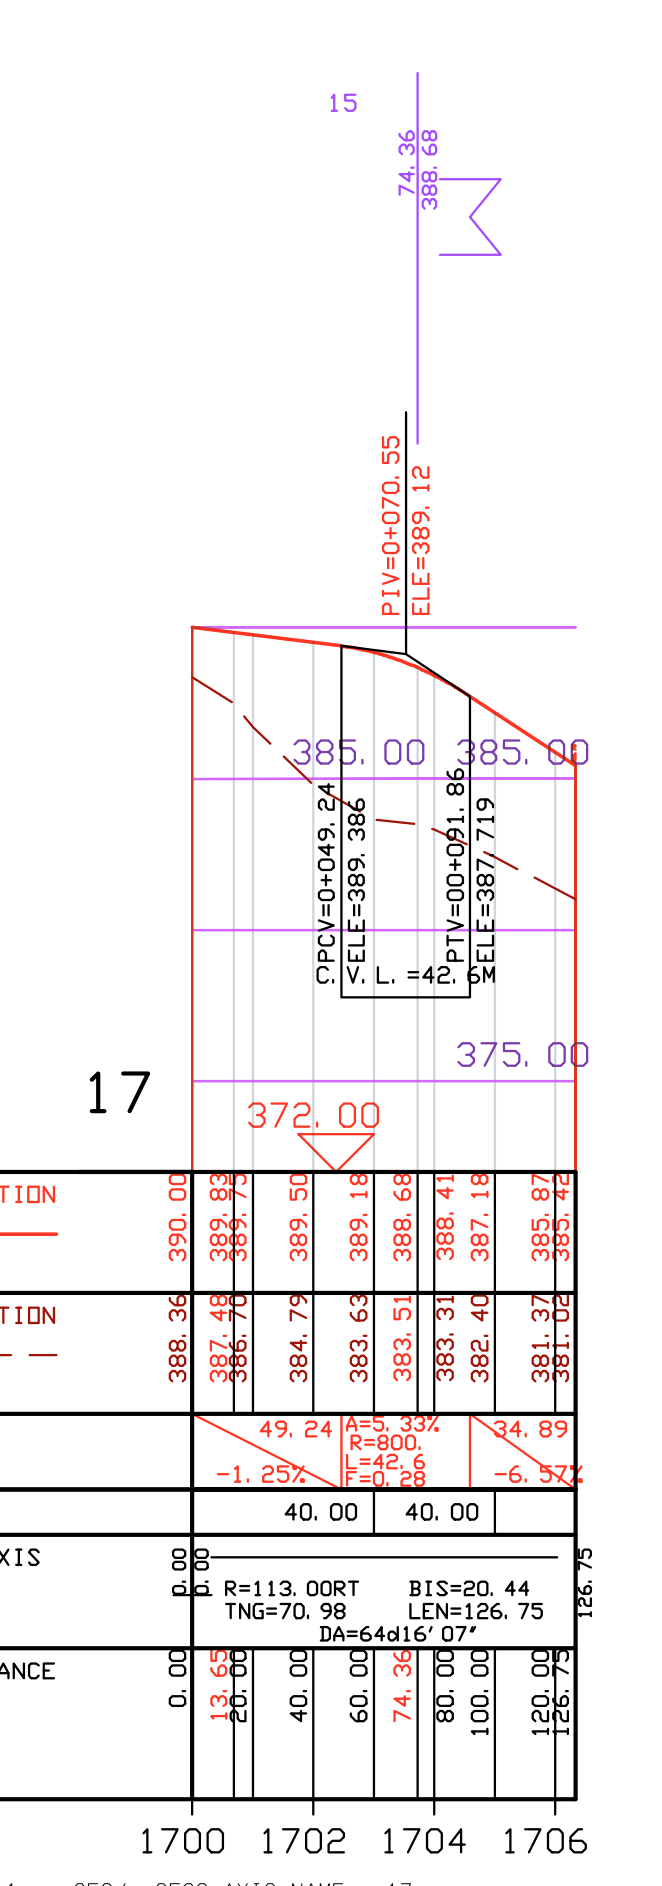


כביש 15

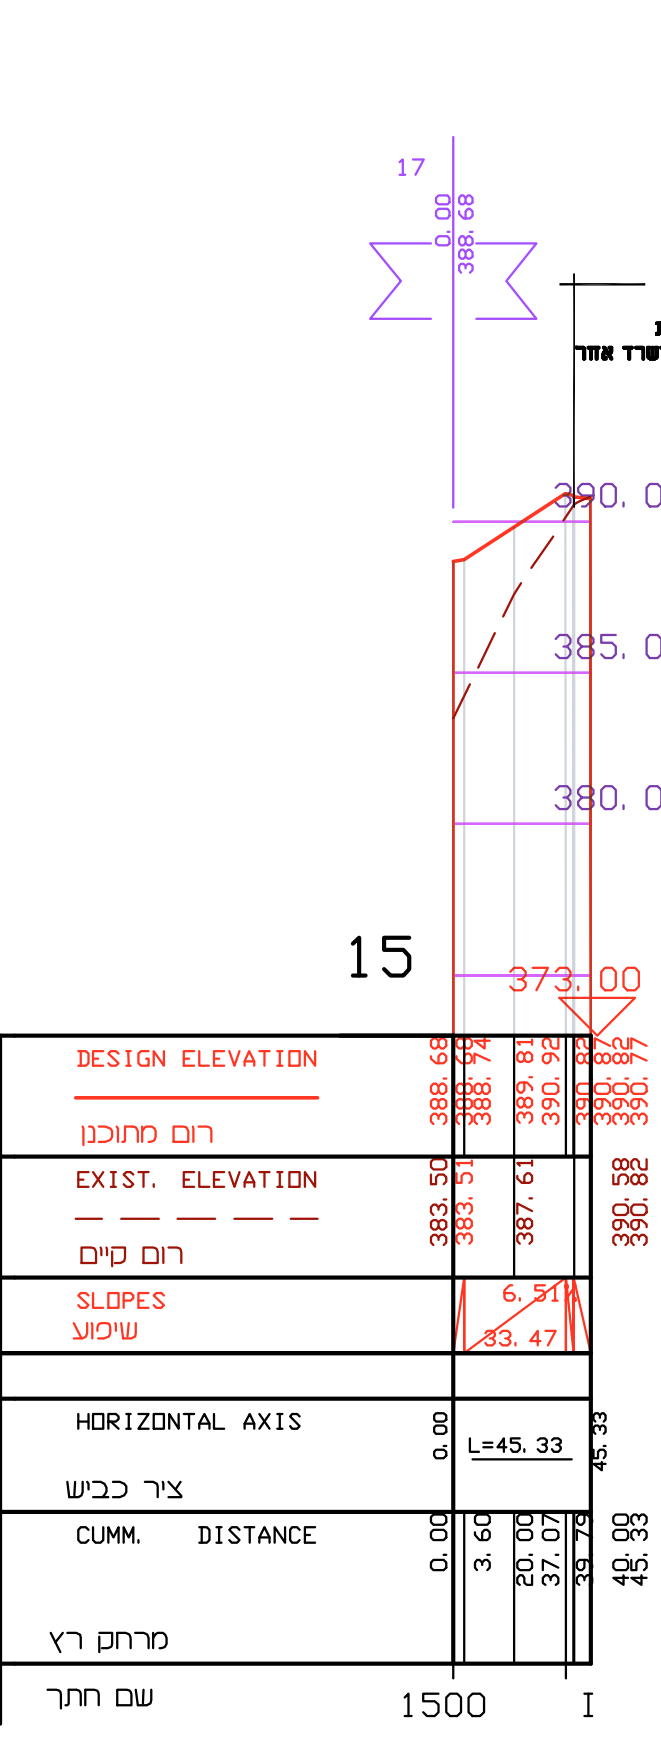


כביש 12

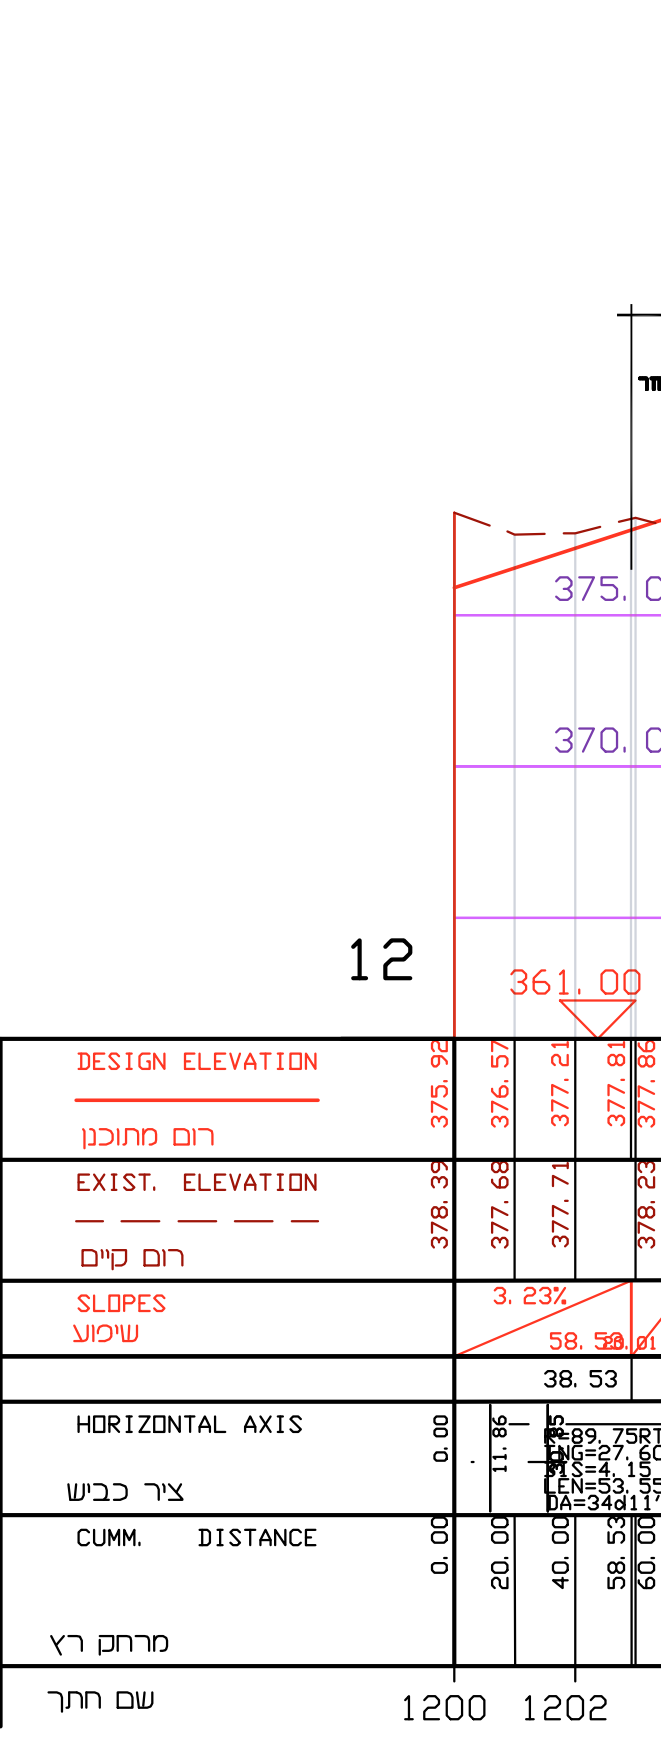


כביש 31

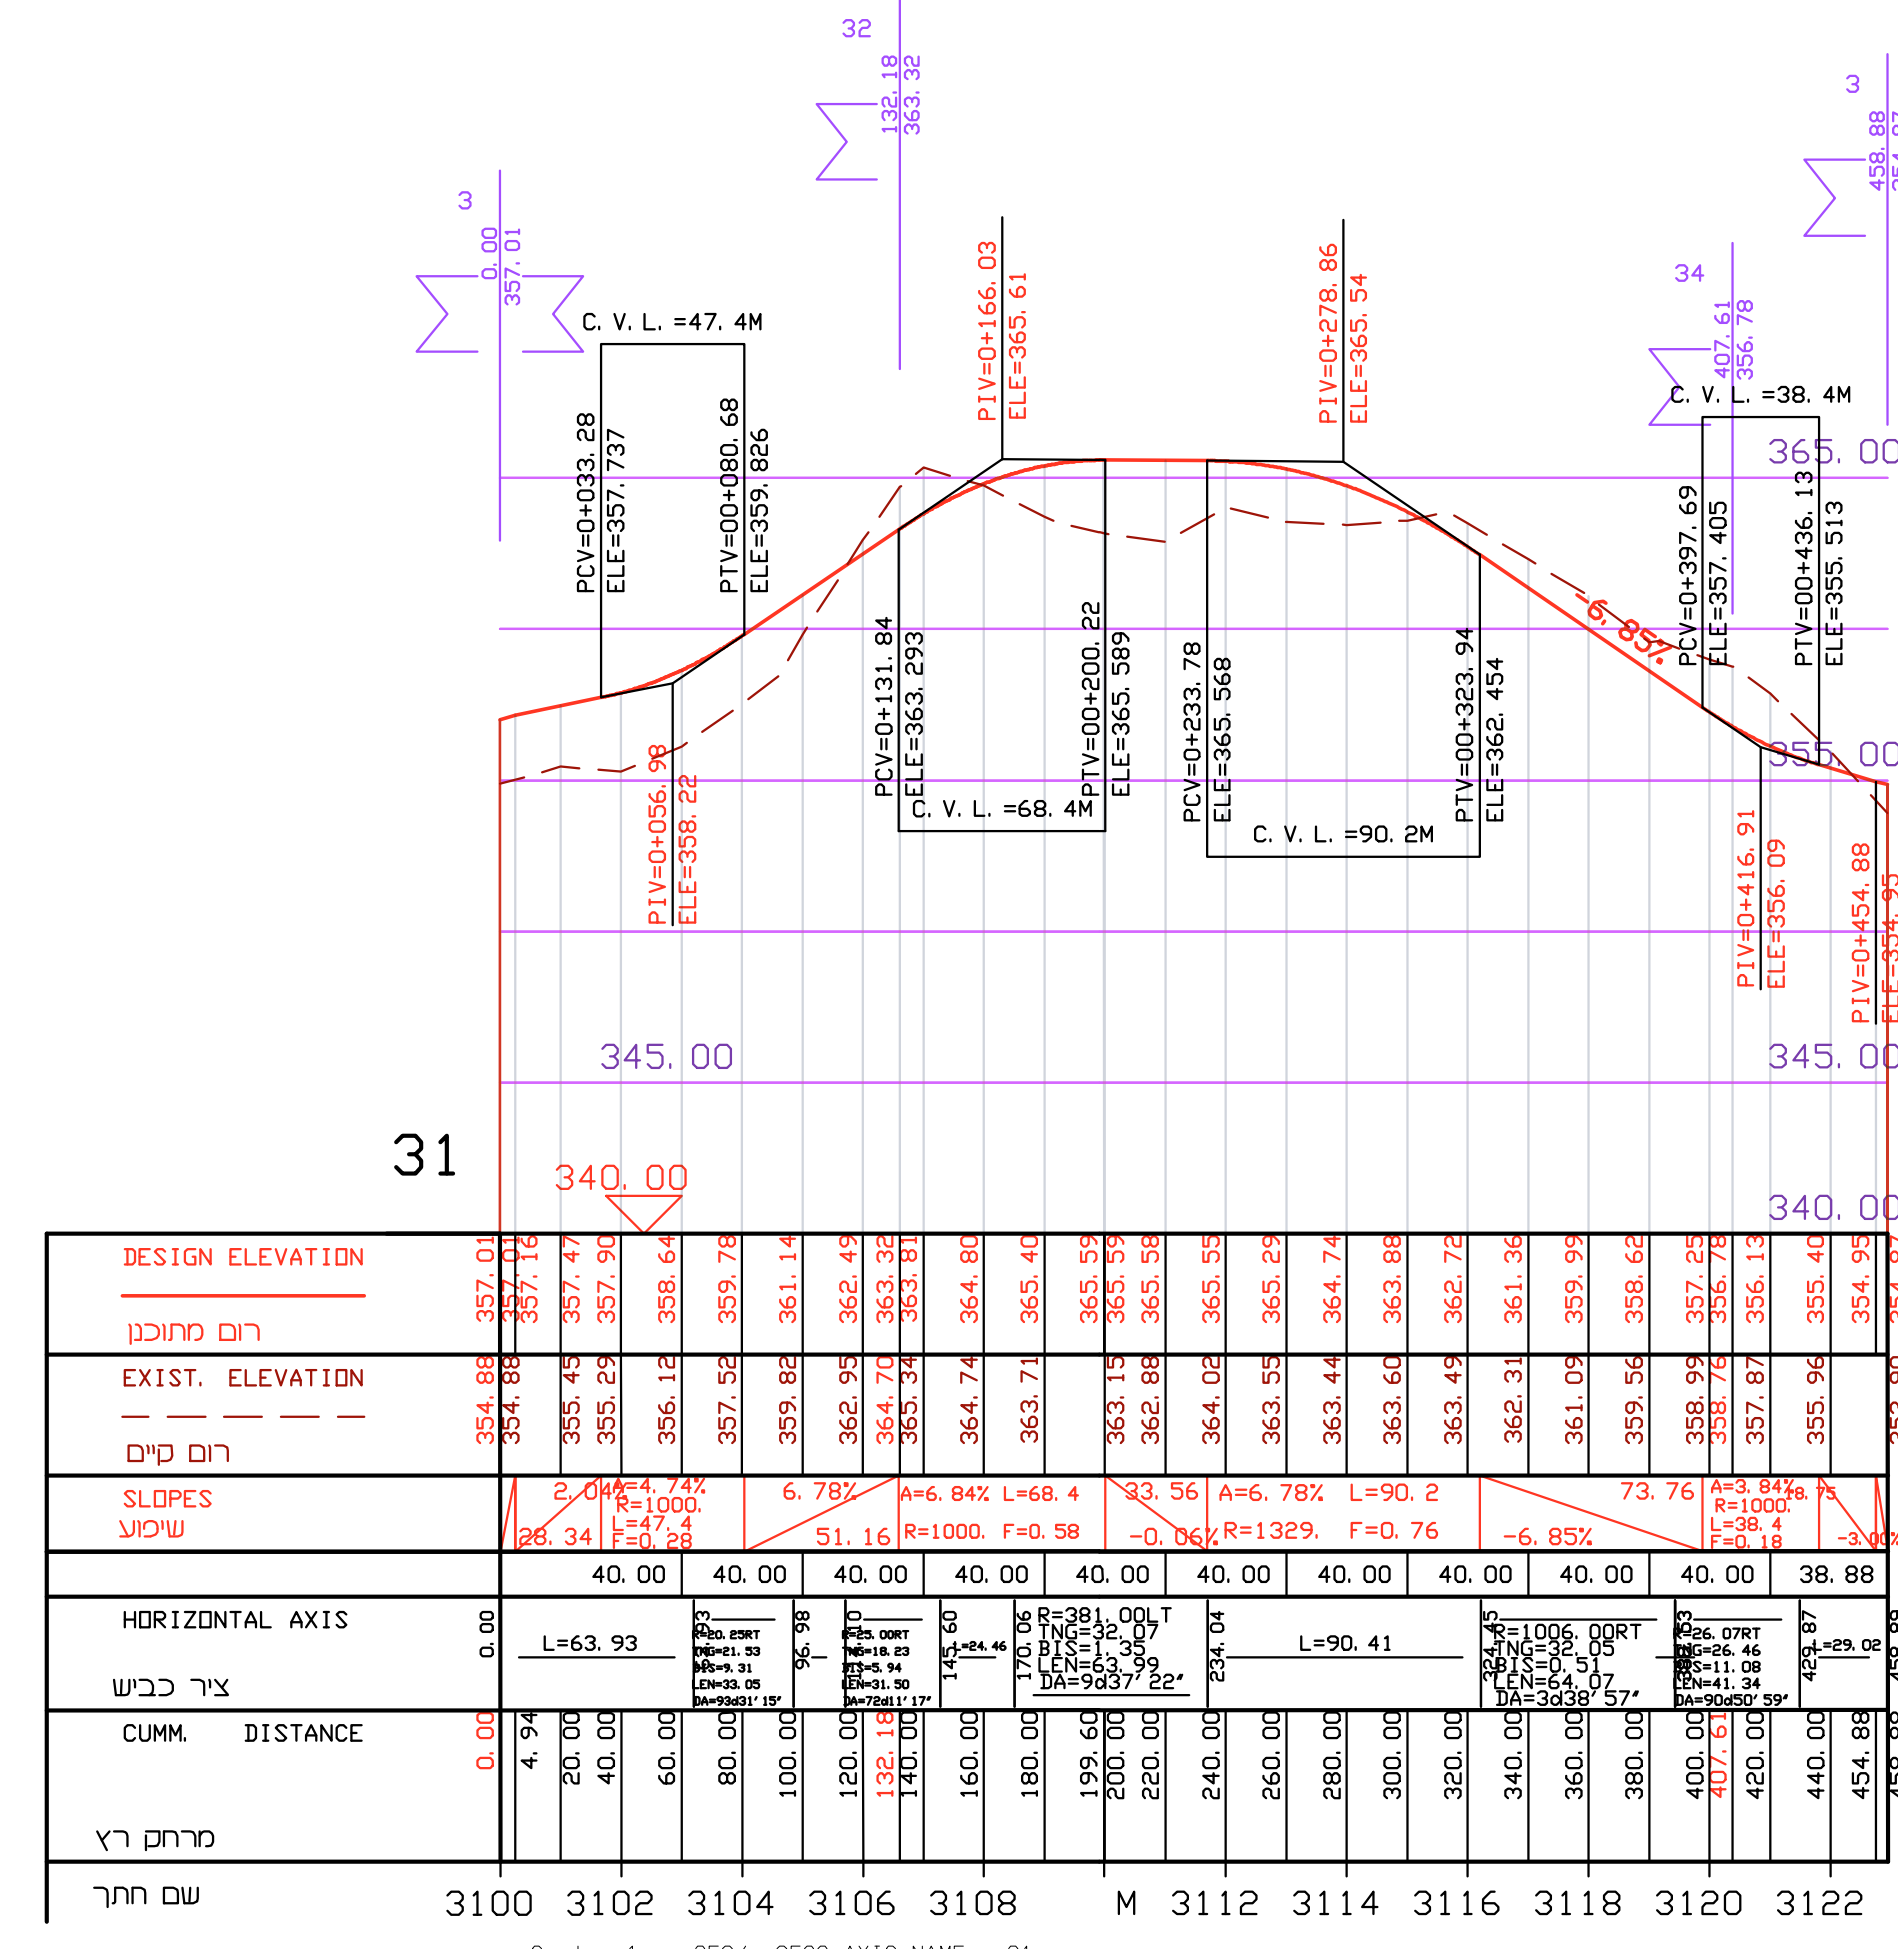


דרך פטרוליים

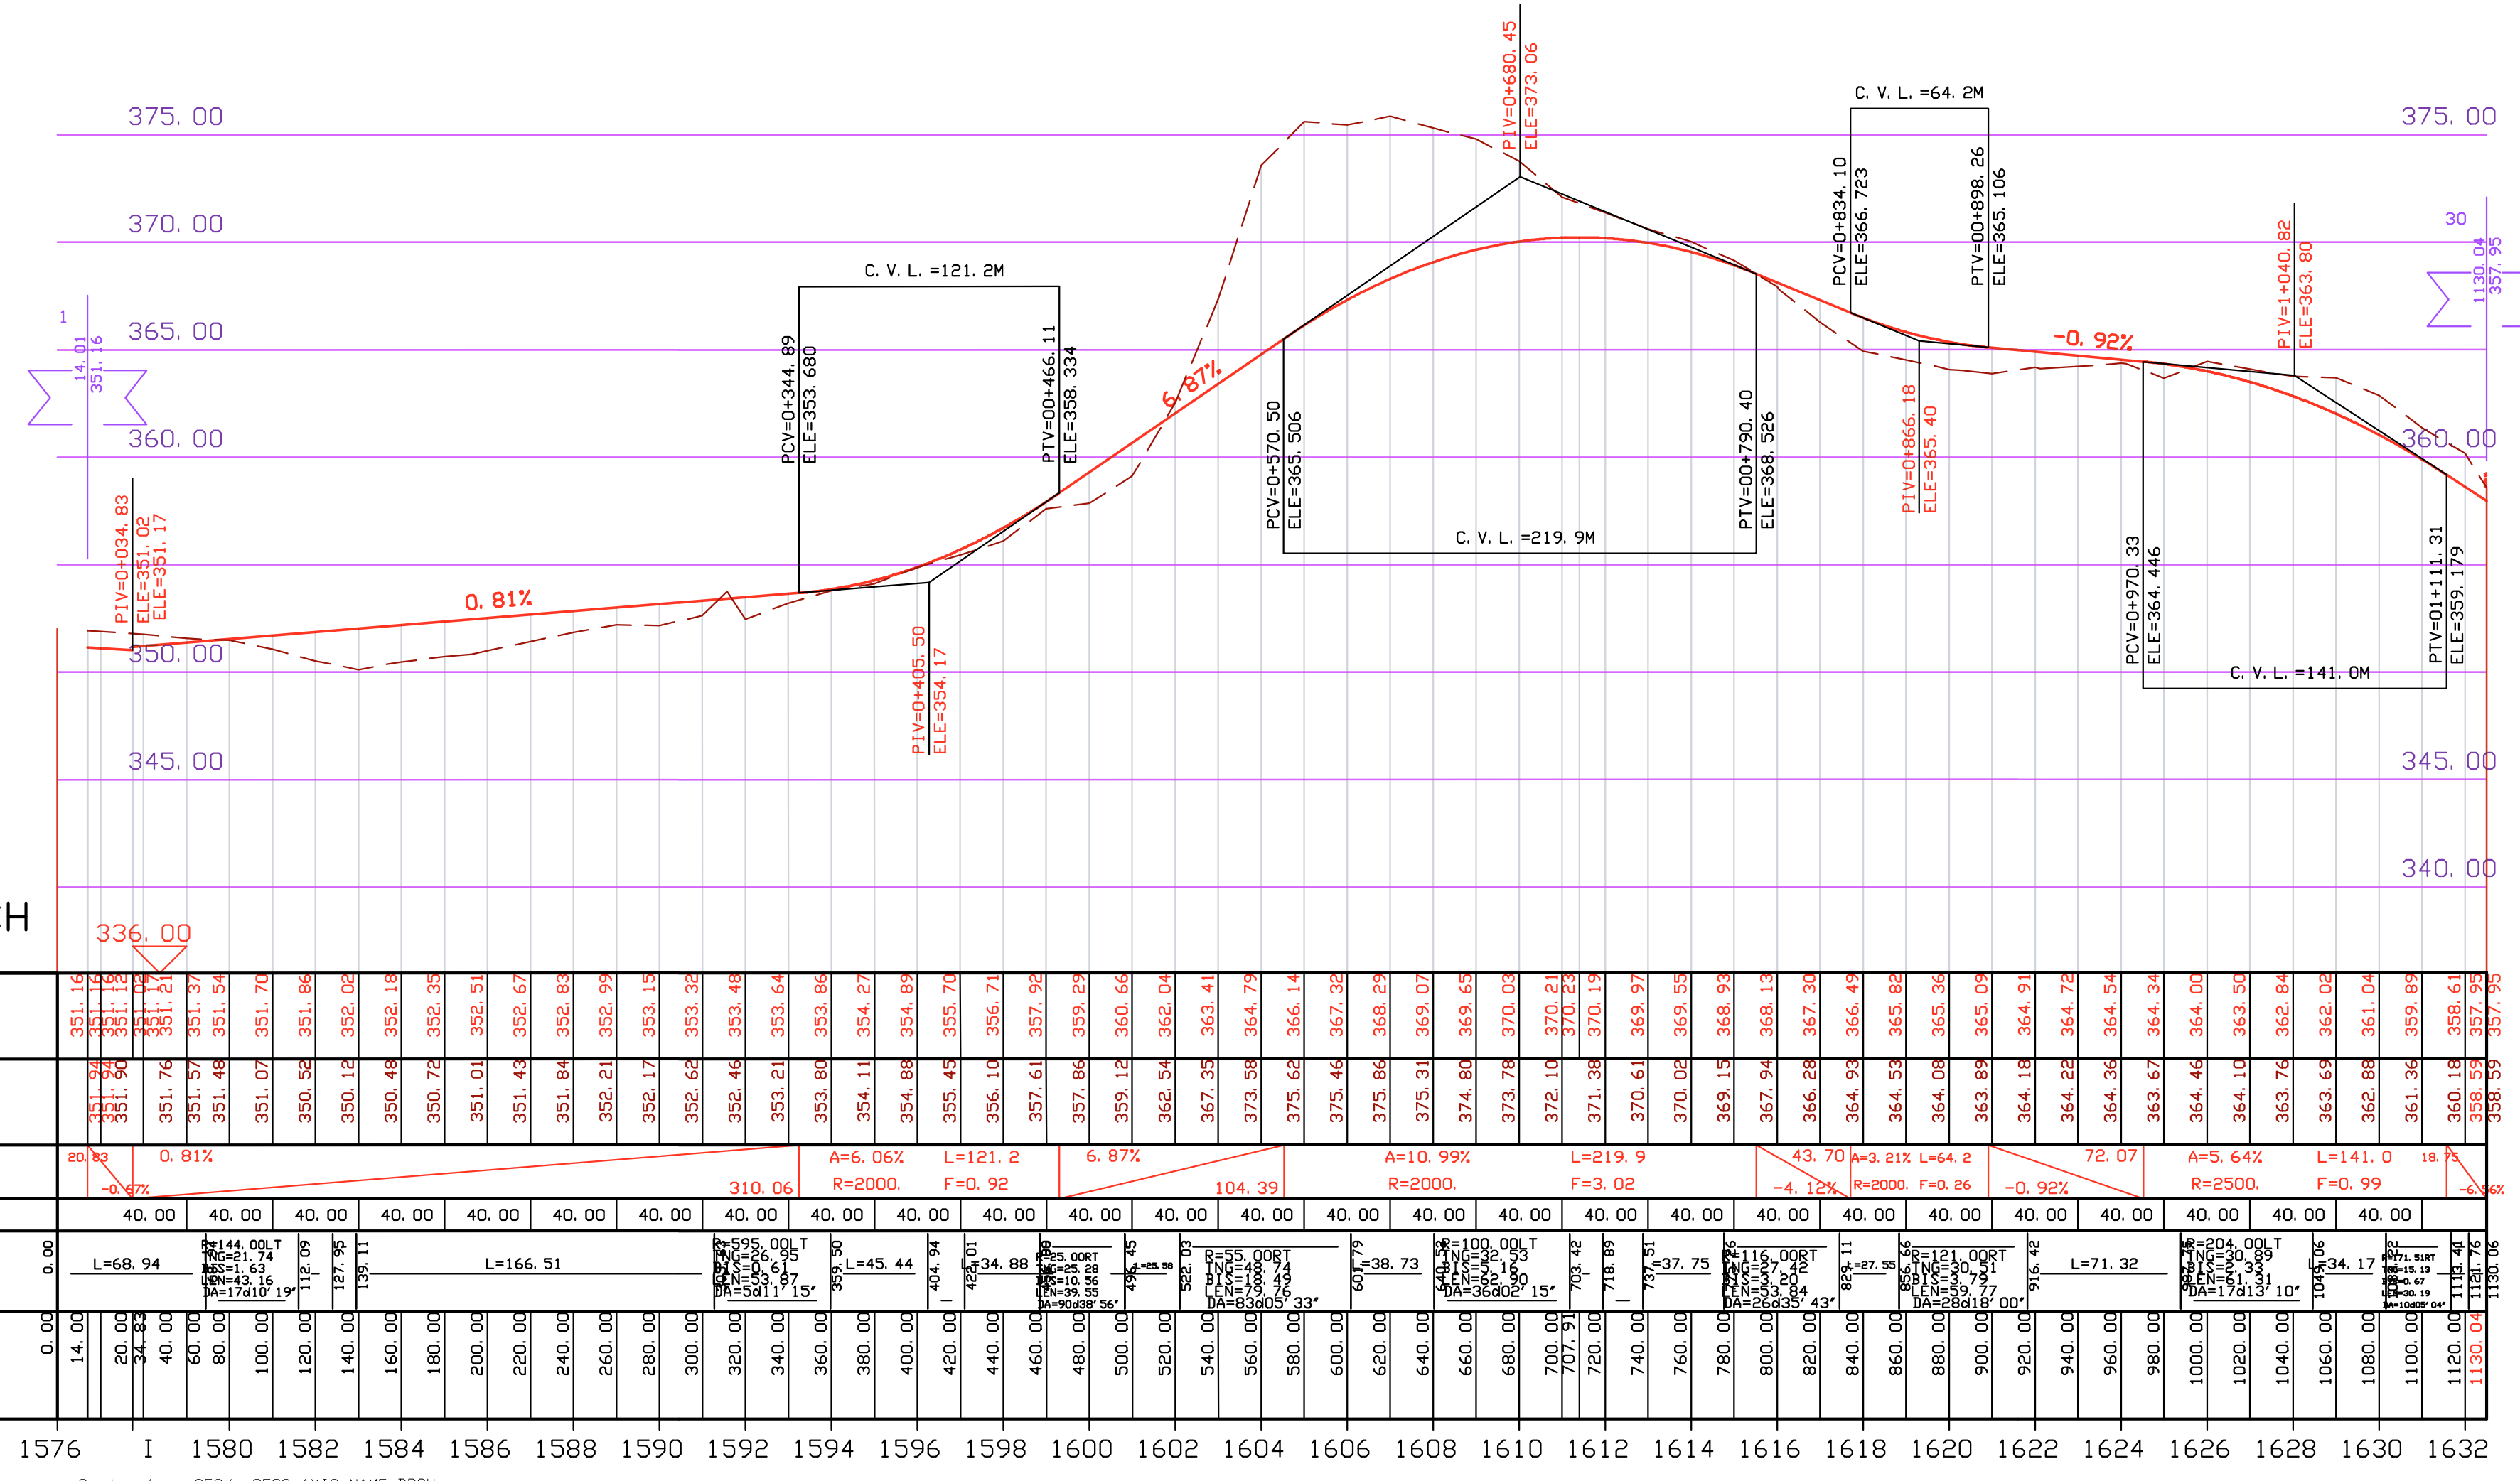


כביש 33

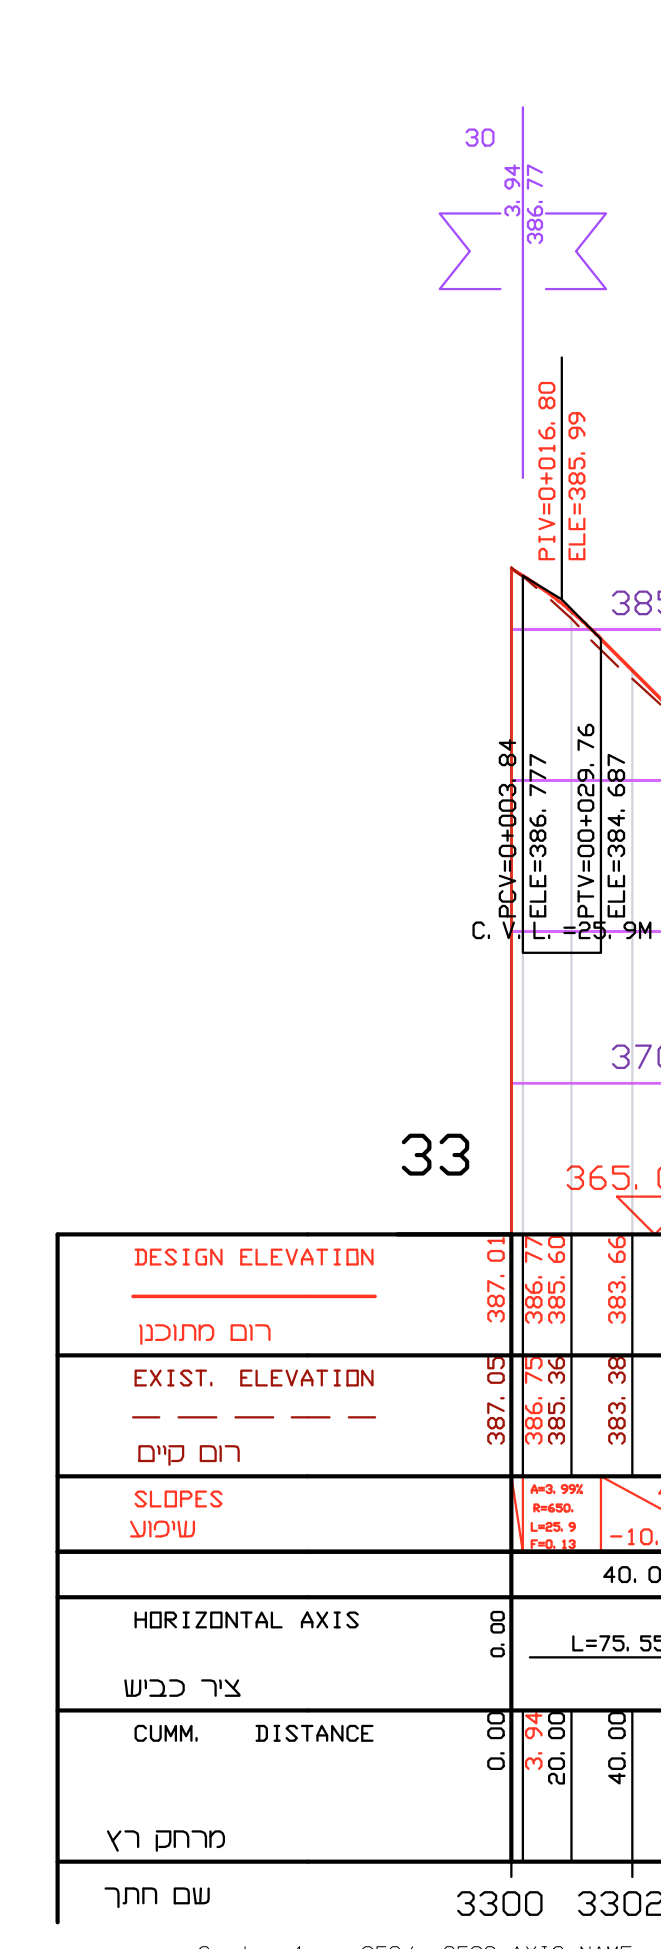


כביש 30

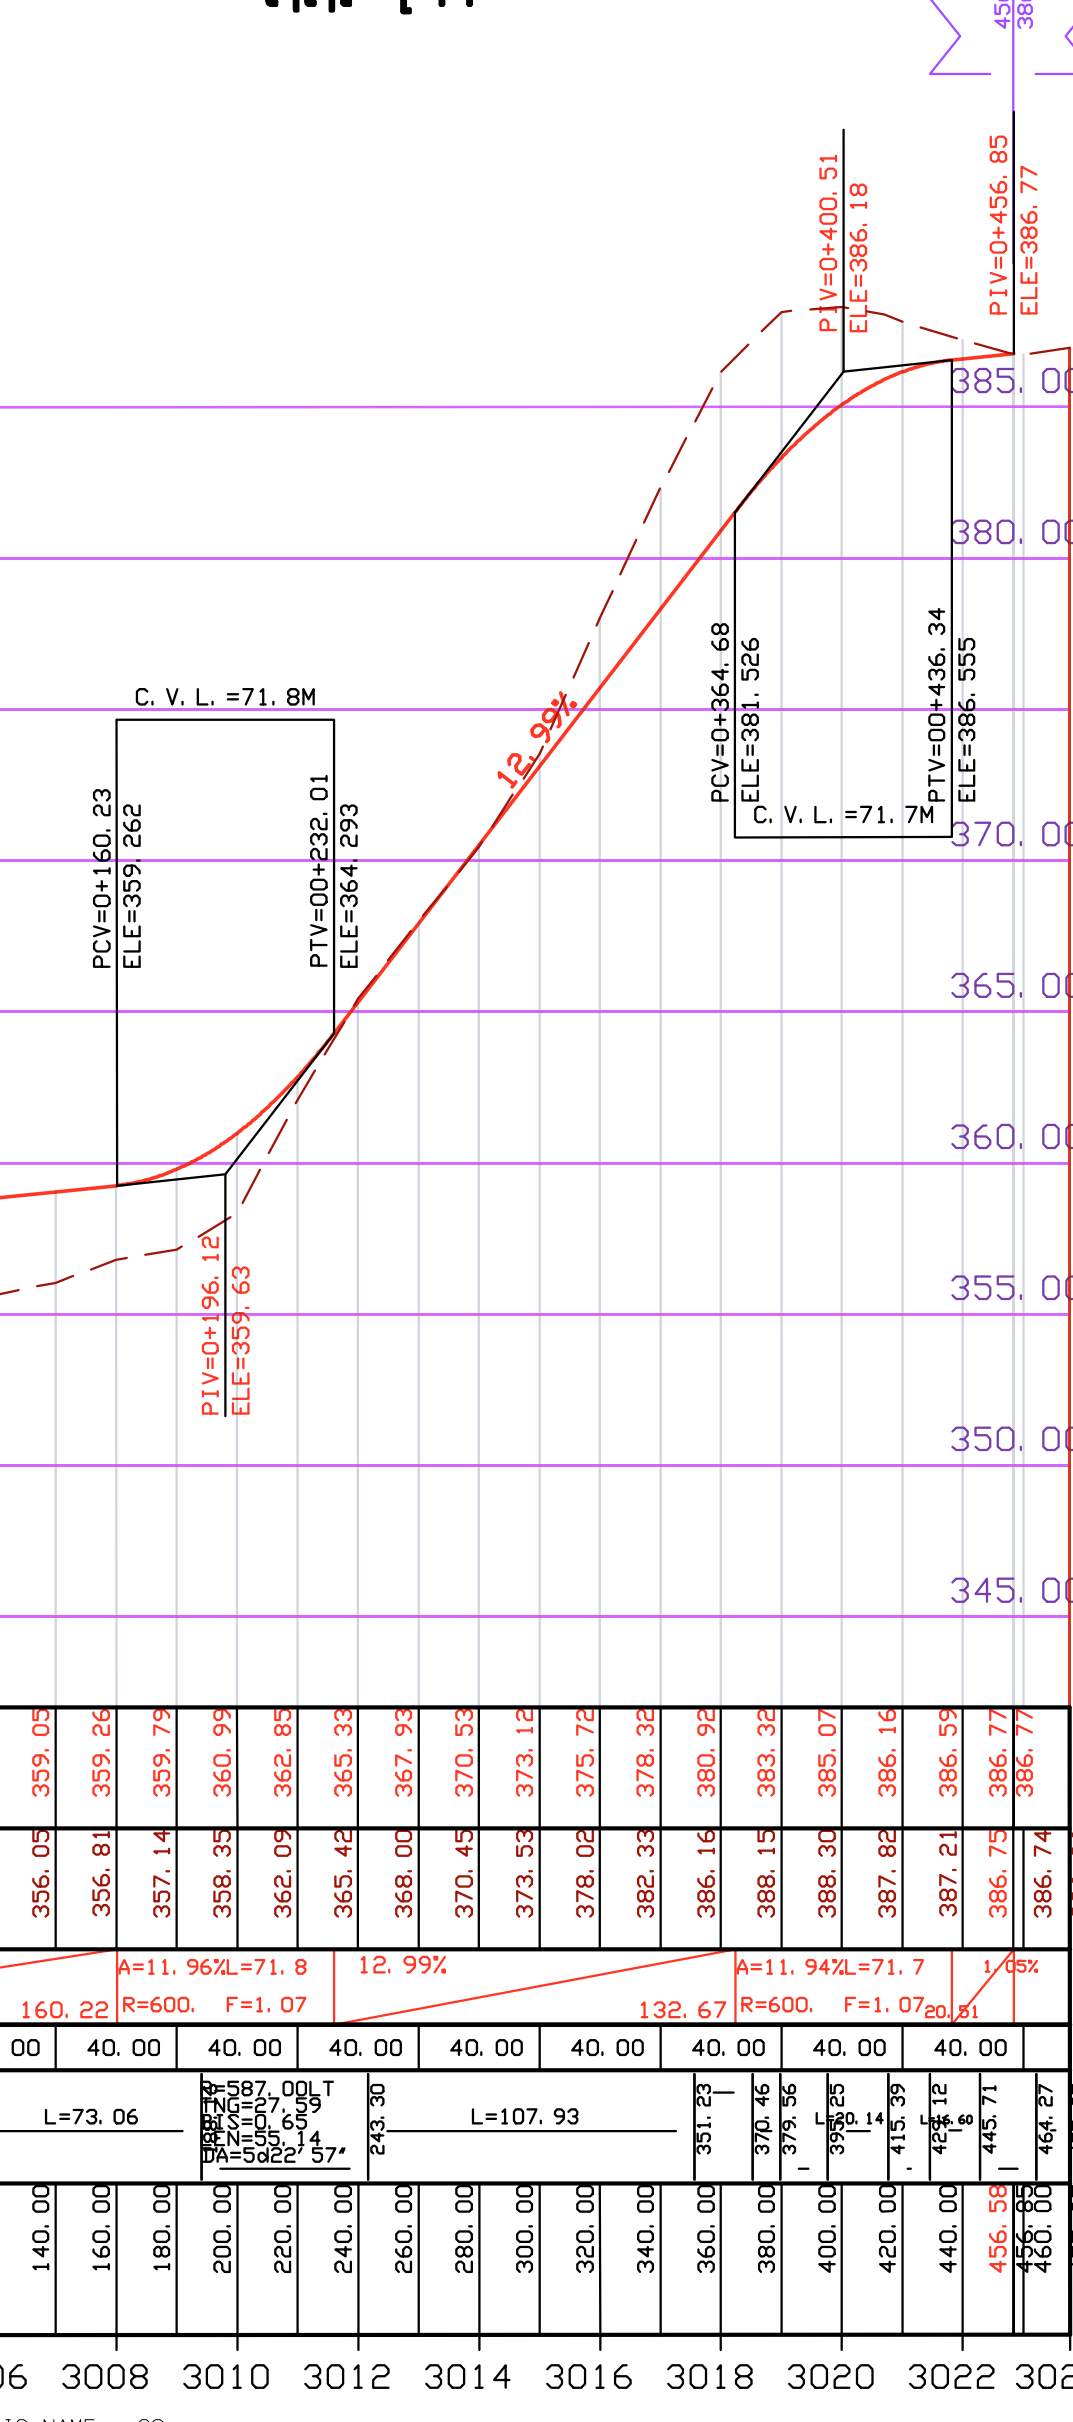


כביש 20

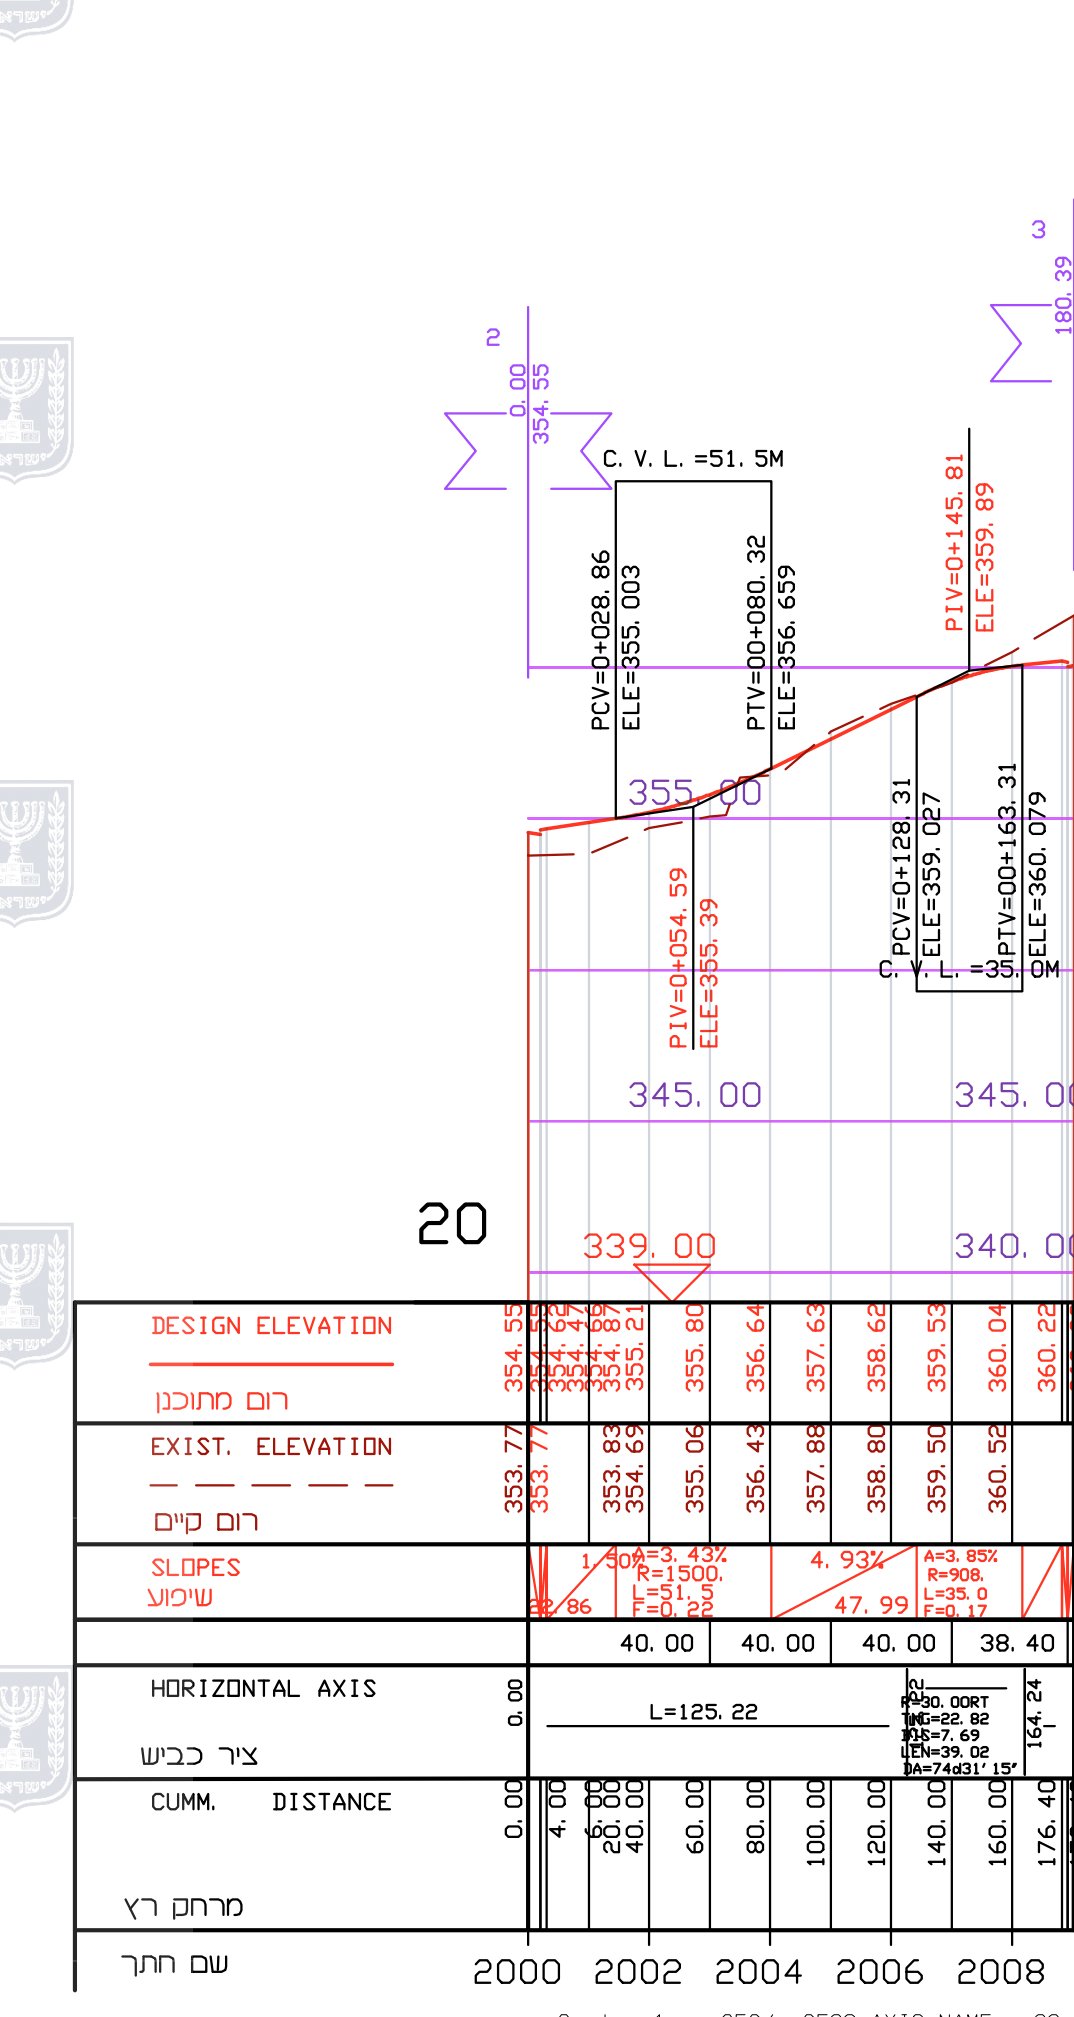


כביש 14

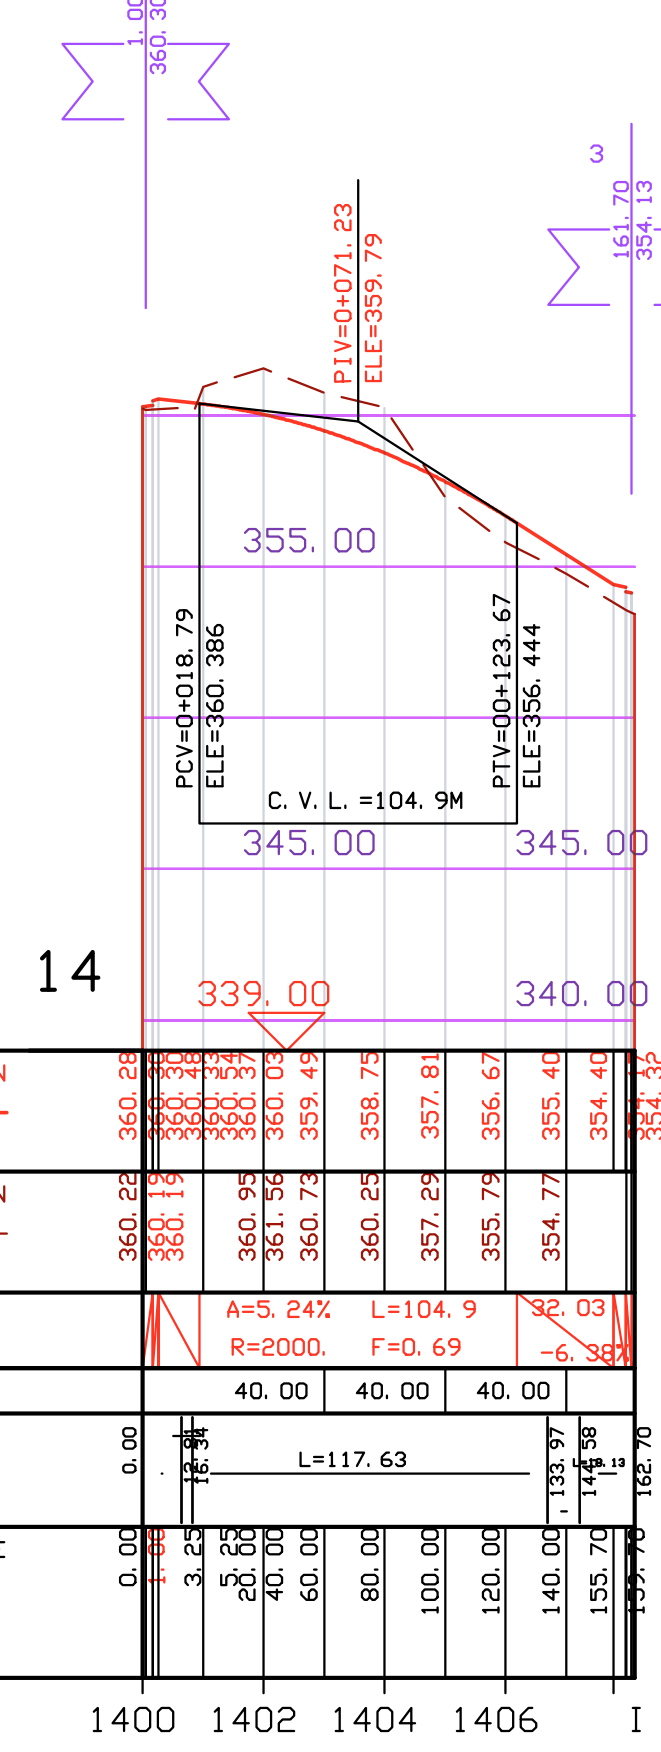


כביש 35

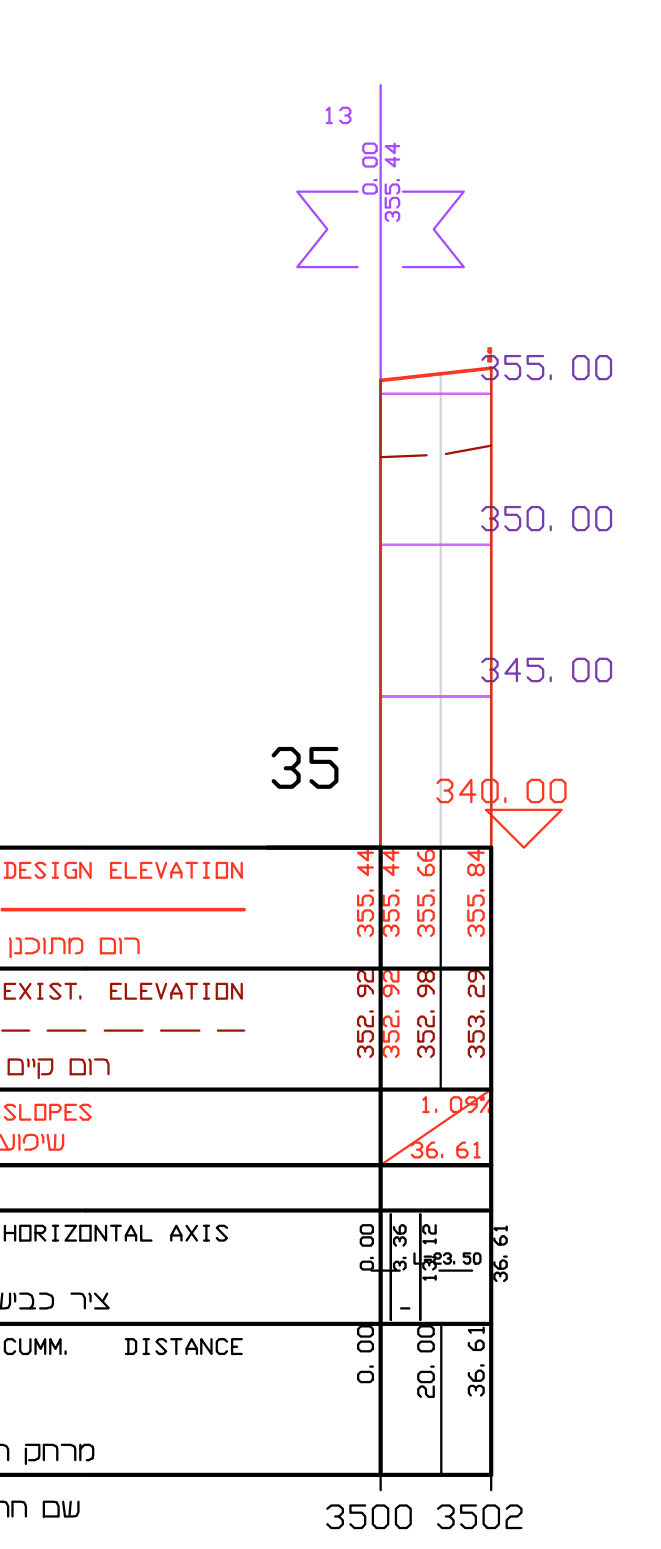


כביש 13

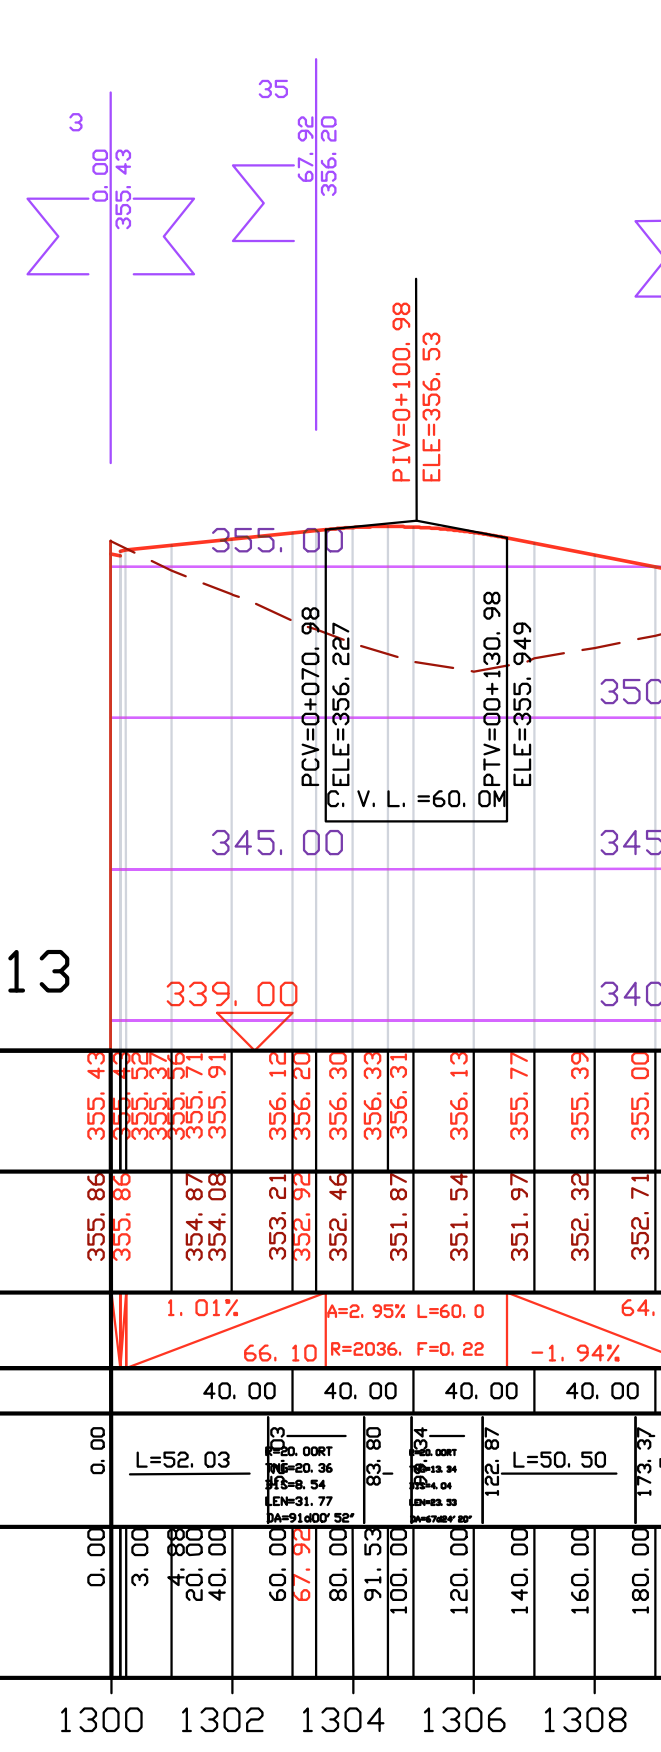


כביש 3

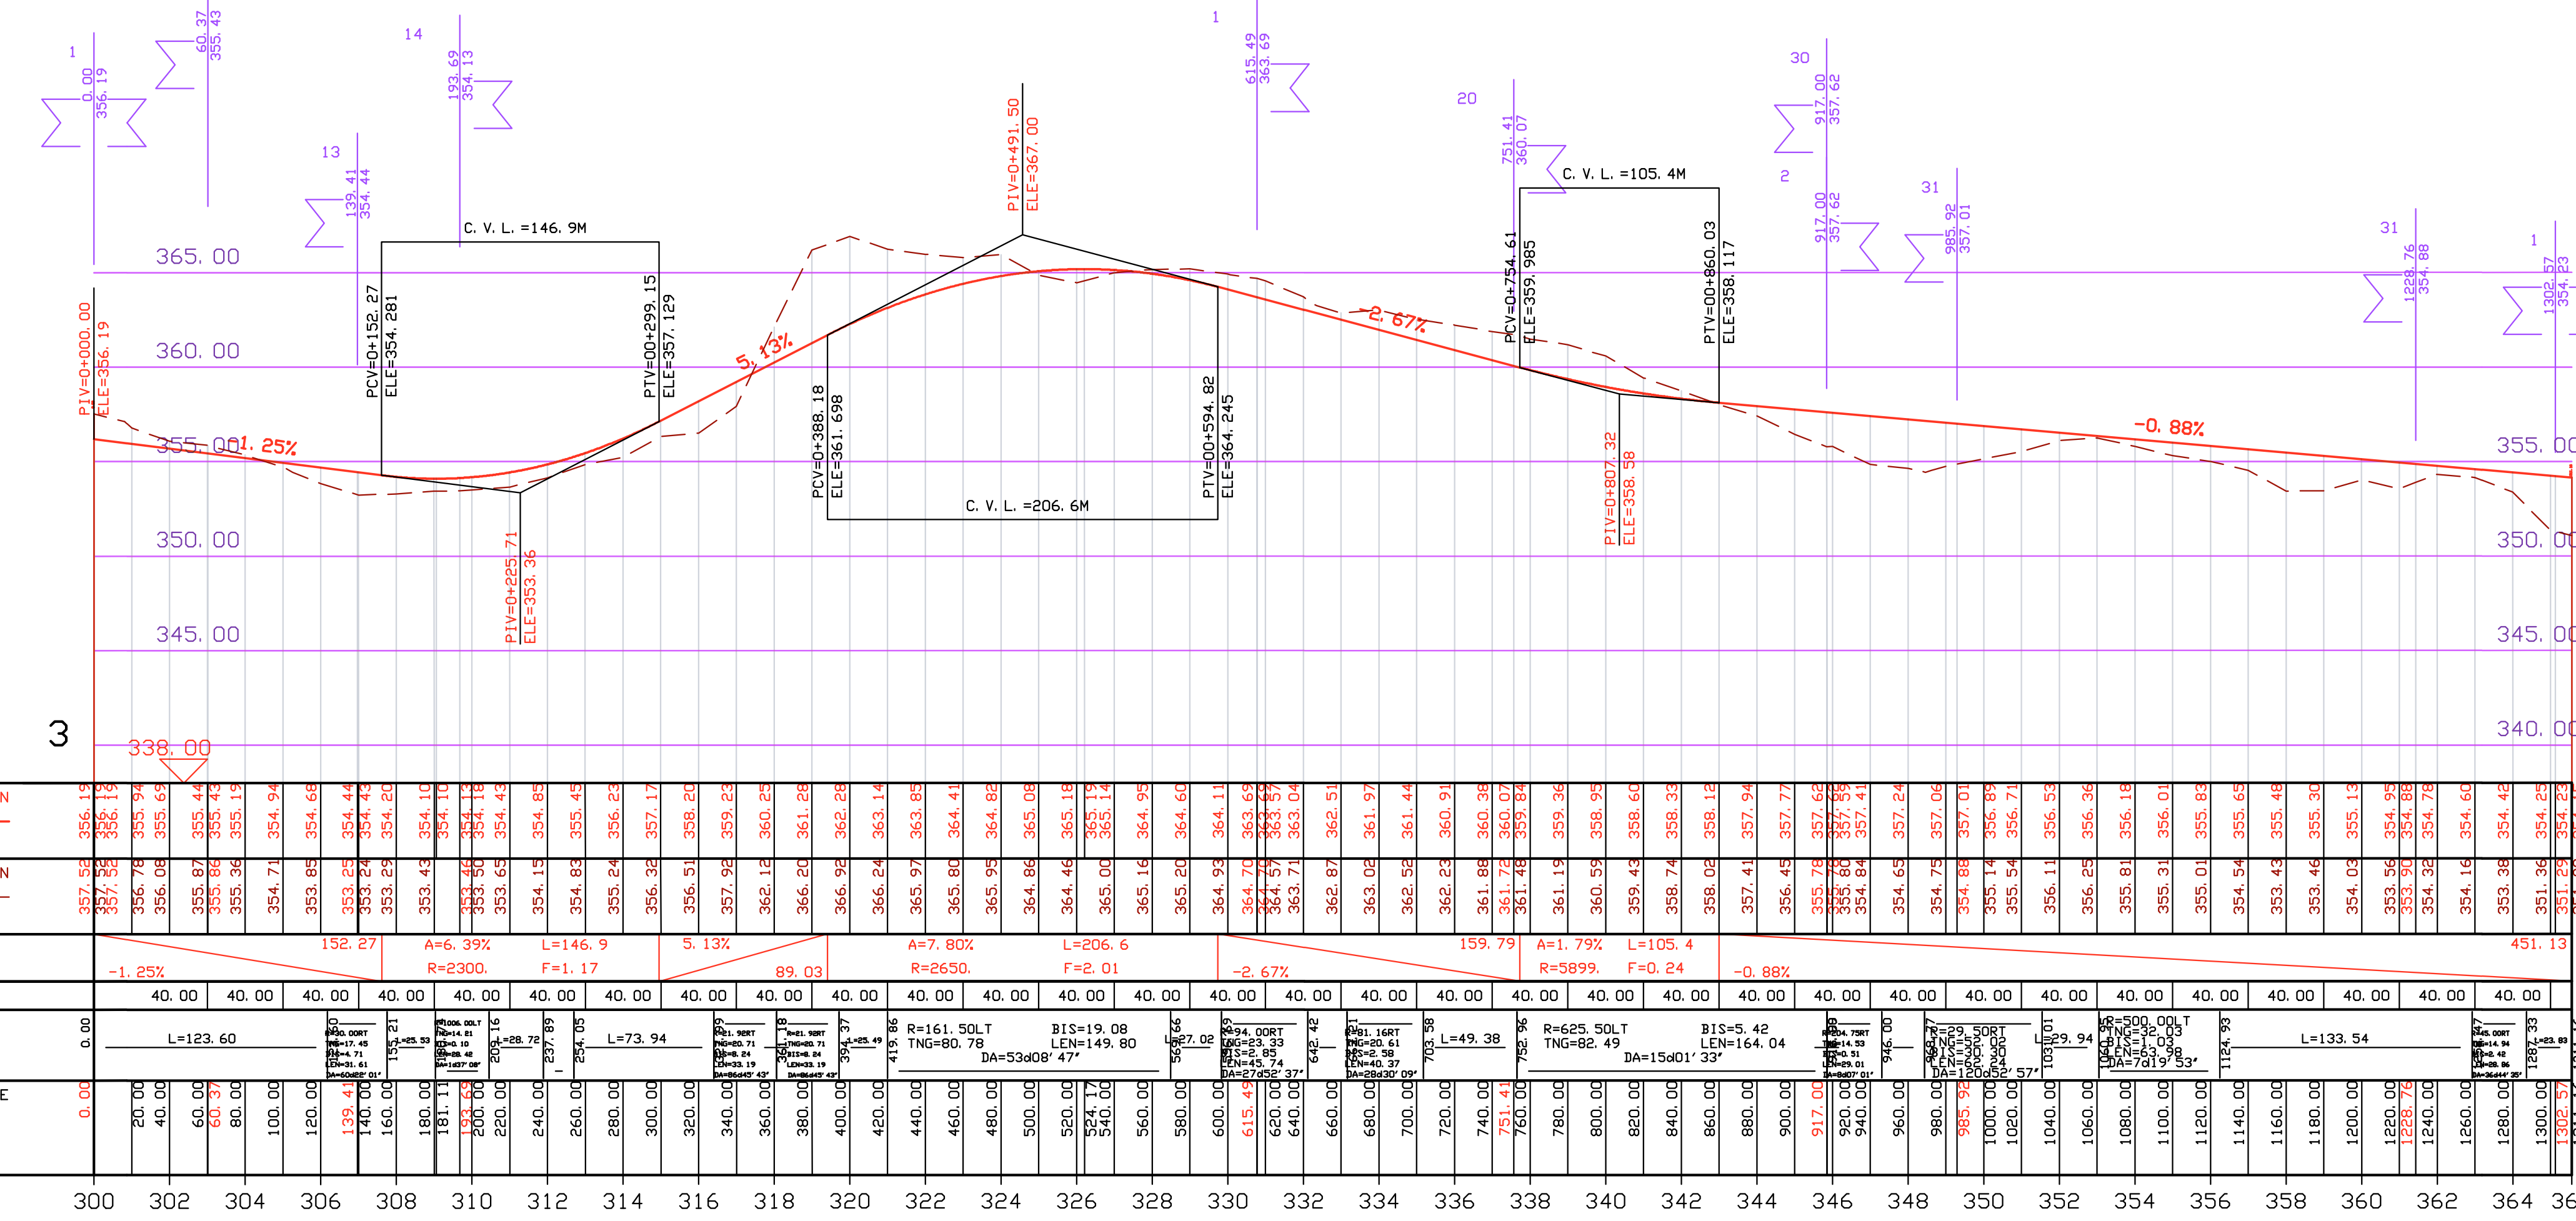


כביש 28

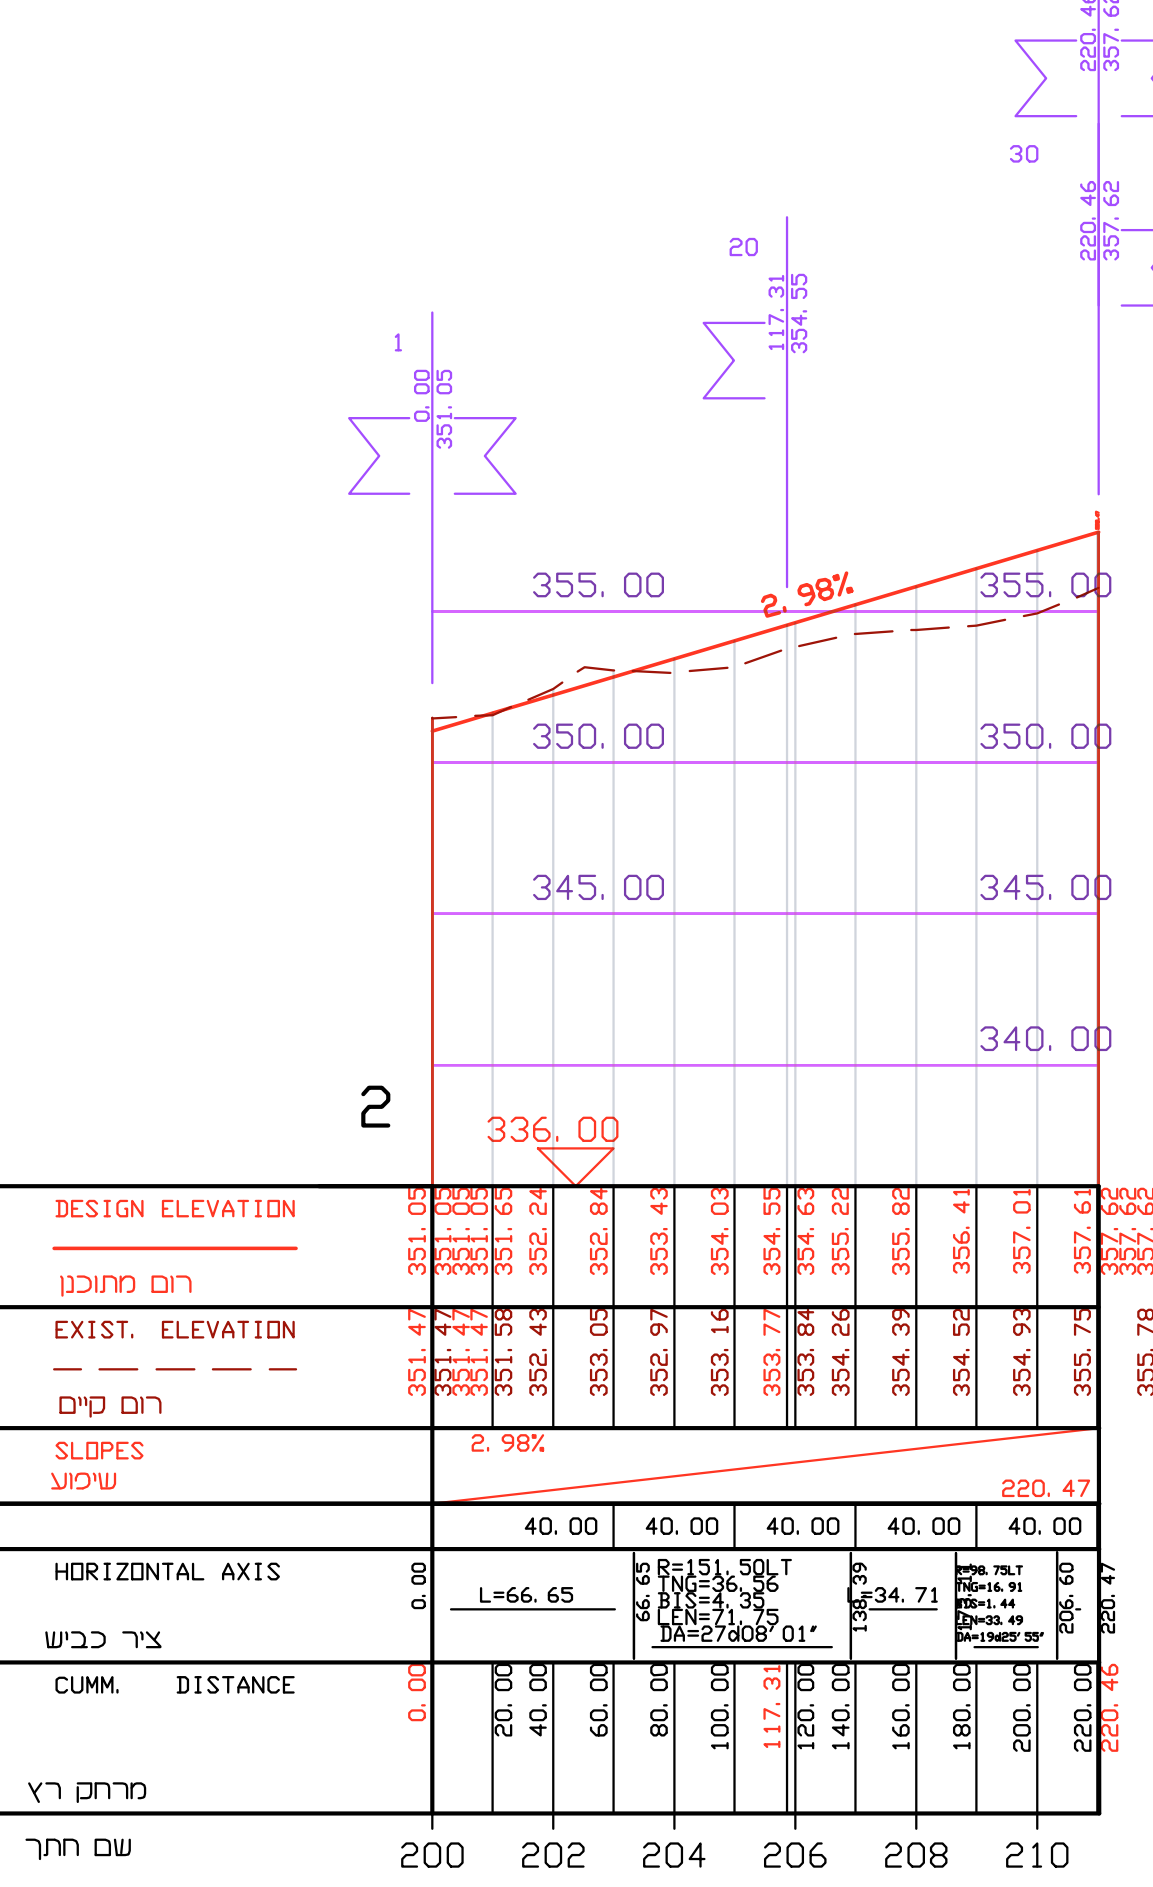

כביש סט' 10

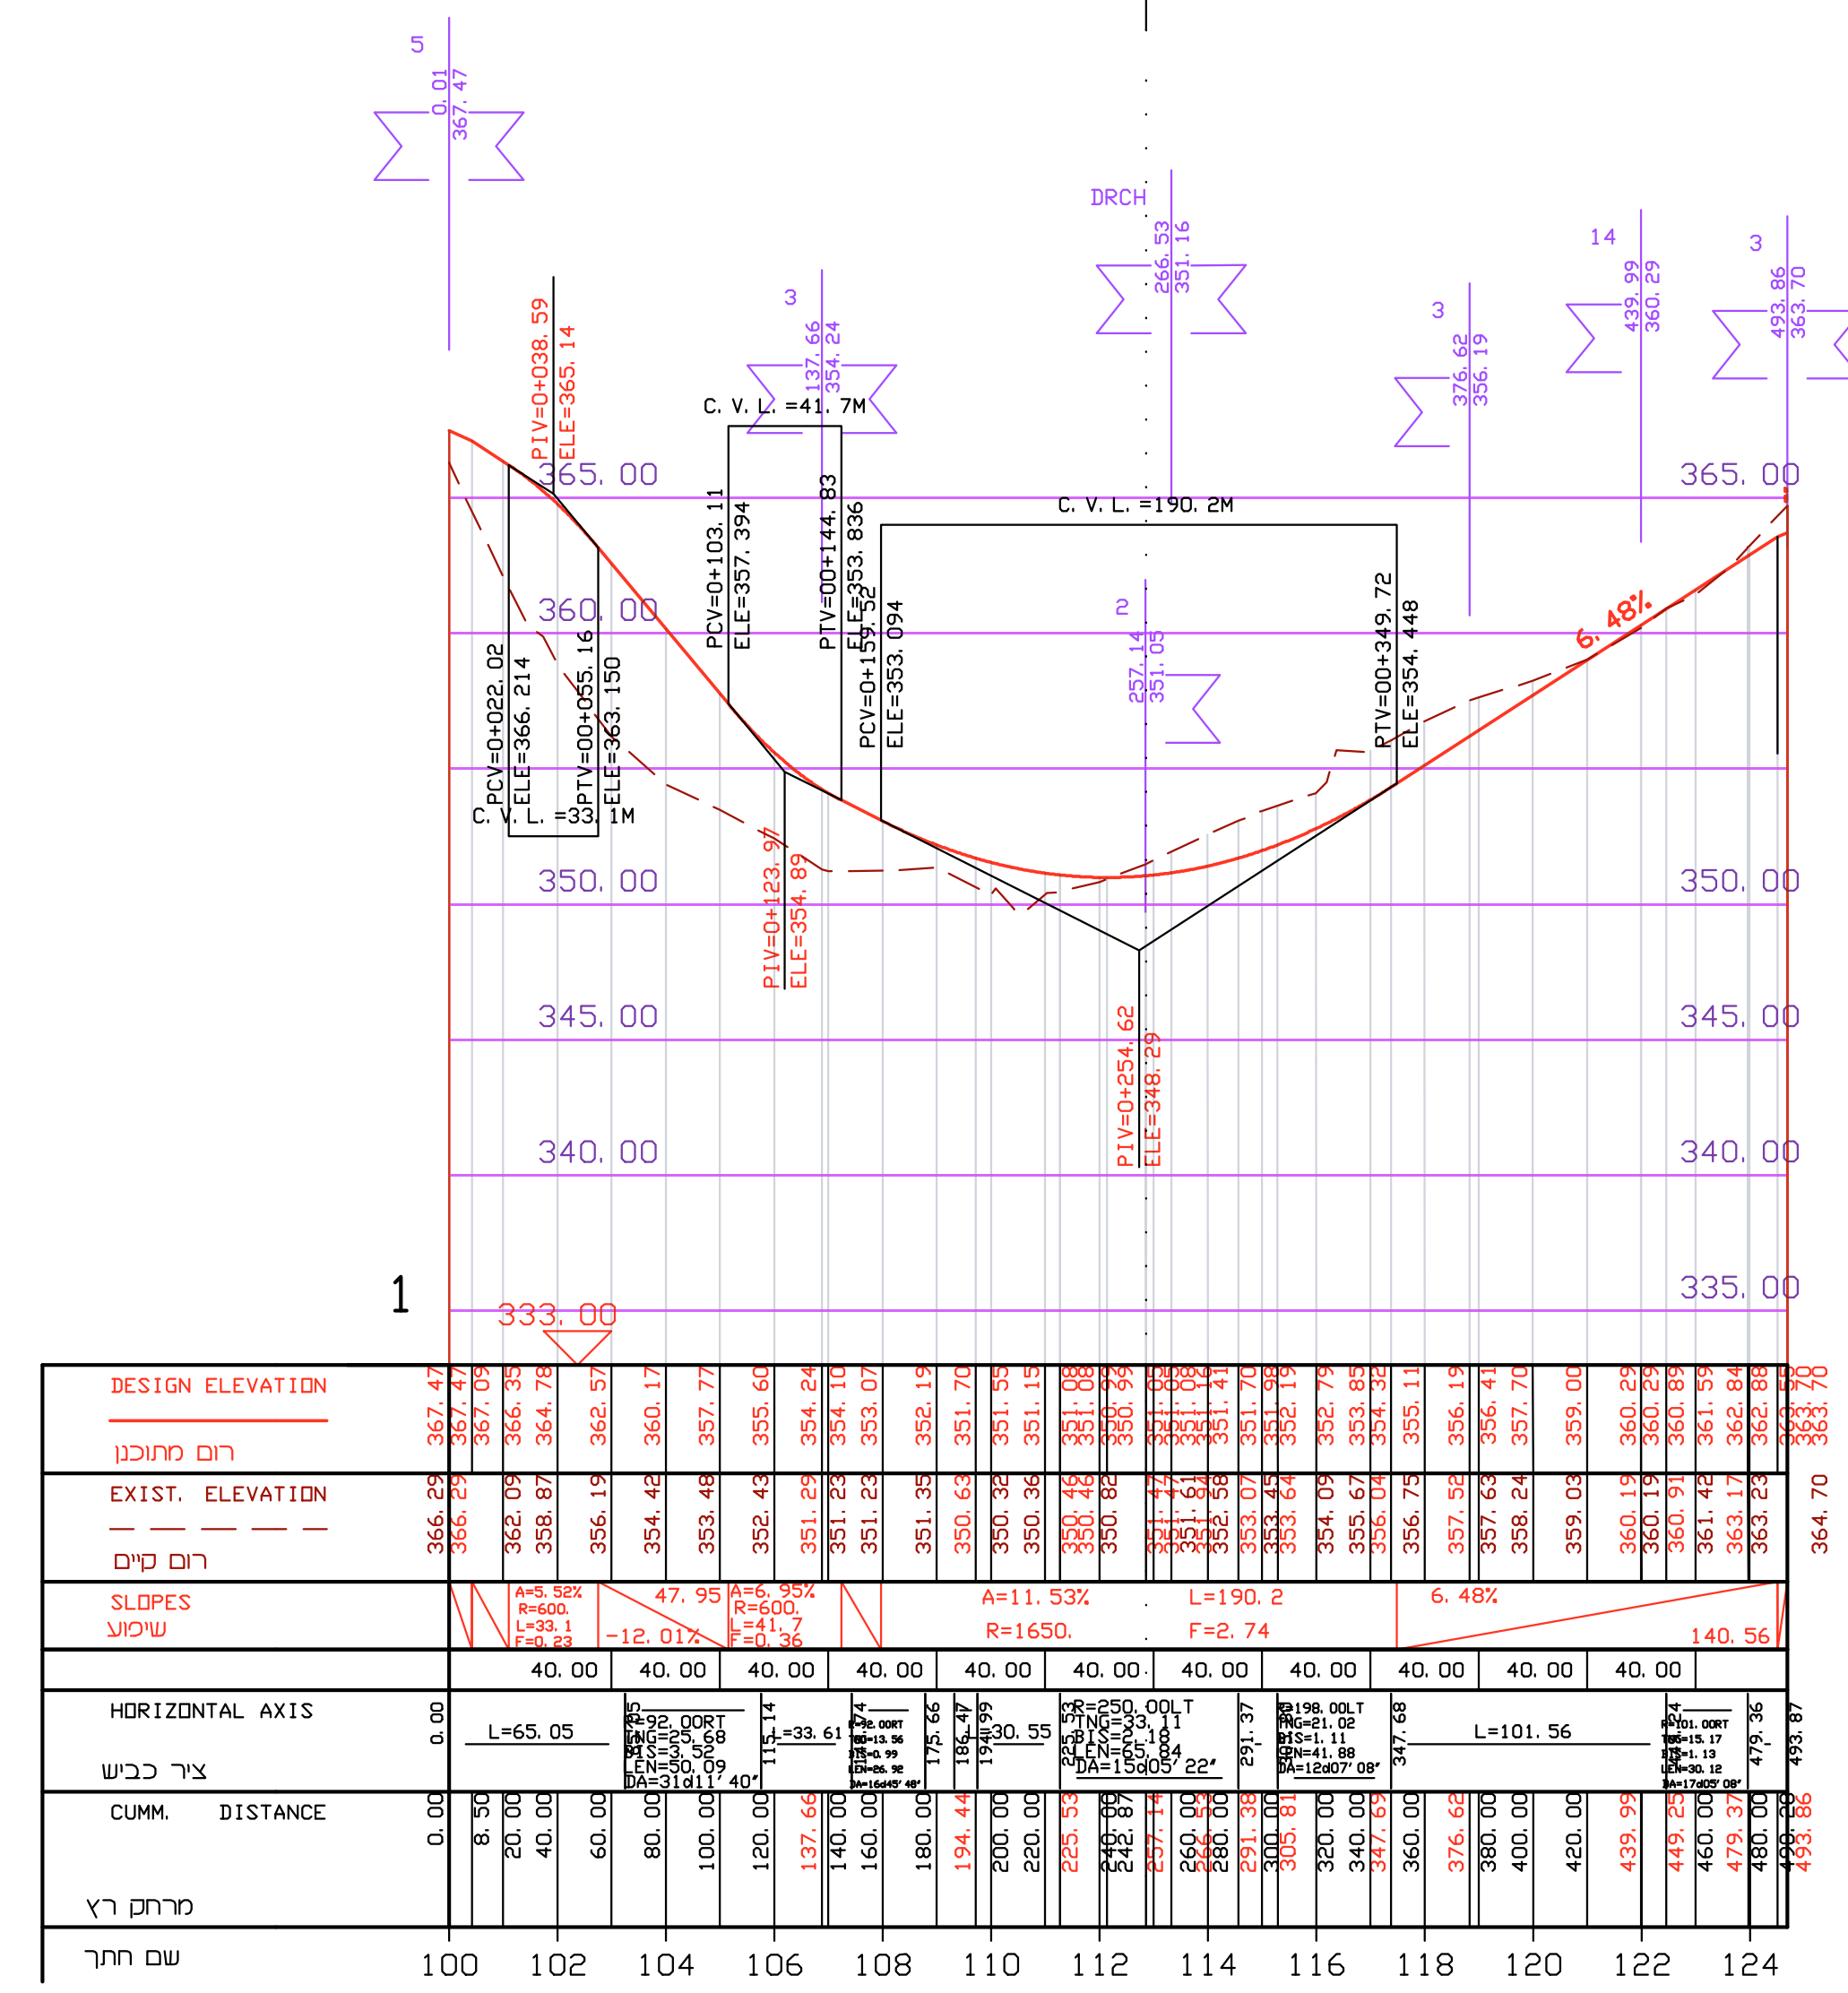

כביש 5

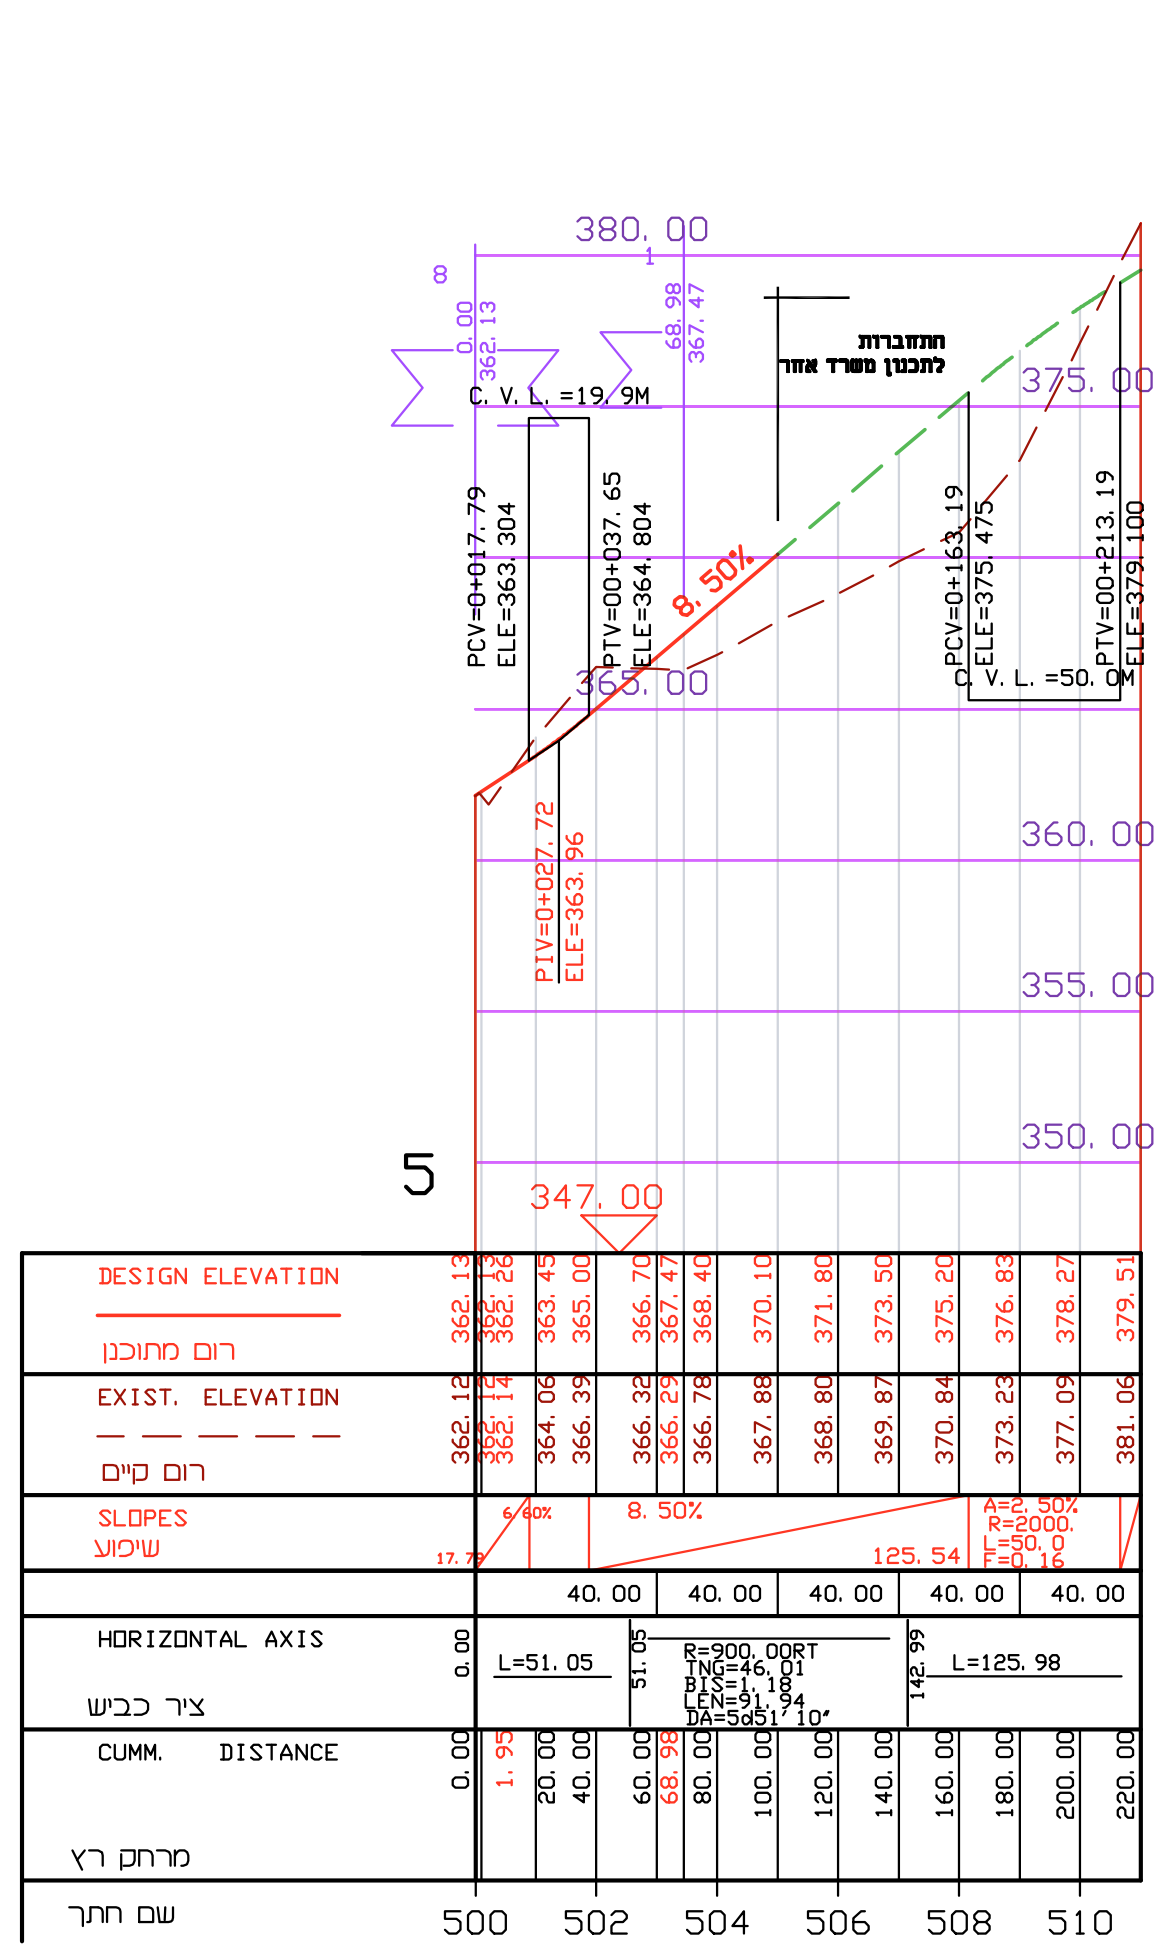

כביש 8

