מבוא: 16:03:30 27/07/2021 261-0347344 נספח השחלת מרים מים ברגב
מינהל התכנון
חוק התכנון והבניה, התשכ"ה - 1965
מתחז עמון
ההועדה המחוזית החליטה ביום :
06/04/2020
לאשר את התוכנית
15/08/2021
תאריך יו"ר הועדה המחוזית

נספח ביוב - חתכים

261-0347344 מס'

ג\24347
תכנון שכונת עגירוש שפרעם

4	3

תחולה	מנחה
תיאור	
תאריך עריכת הנספח	14-05-2021

שם תרשים	4-1	תנוחה מערכת ביוב מוצעת
שם תרשים	4-2	תנוחה מערכת מים מוצעת
שם תרשים	4-3	פרסים מים ביוב
שם תרשים	4-4	חתכים לאורך קווי ביוב

עורך הנספח	שם: אינגי סעיד אי מרגייה	חתימה:
	תאריך: 05 אוג' סעיד אי מרגיה מהנדס הנדסים 206 נעמי	

אינגי סעיד א. מרגייה
מהנדס אזרחי ומים
מס' רישיון 33133

"שינוי יעוד למגורים, שצ"פ ומבני ציבור
כולל איחוד וחלוקה - שפרעם"

סוג התכנית:	תכנית בינוי
סוג איחוד וחלוקה:	כולל איחוד וחלוקה
סמכות ראשית:	ועדה מחוזית
היתרים אי הרשאות:	תכנית שניתן מכוחה להוציא היתרים או הרשאות
מחוז :	צפון
מרחב תכנון מקומי :	"גבעת אלונים"
רשות מקומית :	"עיריית שפרעם"
יישוב:	שפרעם
שטח התכנית :	48.04 מ"ר
קנה מידה:	1 : 500

נושאים וחלקות בתכנית:

גוש	סוג הגוש	חלקות בשלמותן	חלקי חלקות
10374	מוסדר	18	9-12,16,17,39-42
10287	מוסדר	--	3

מקרא מערכת ביוב ומתקנים

- קו ביוב קיים
- תא בקרה-שוחת ביוב -תחתית משולבת חזוקית בטון טרומי תי 658,
- מכסה תקרה תי 485 קוטר-50ø
- תקרה טרומית 60-50 -125-100 MTM
- (שלושה חלקים 104.12) B125 - D-400
- מחברי אינטרבב או אמטי חדירה CS910
- קו ביוב מוצע SN8
- צינור ביוב ס.ק.19
- (עבה לביוב) ø160 או ø200 או ø315
- הכנה לחיבור בית ø160 ס.ק.19. SN8
- כניסה עד 1.0 מ' בתוך המגרש כולל עמוד סימון
- קו מאסף מוצע

מקרא מערכת מים ומתקנים

- (M) מספר שוחות מאסף קיים
- 1- צינור מים פלדה ע.ד. 5/32"- ø3-4-6" -עטוף ומצופה בטון דוגמת APC4
- 2- צינור מים פלדה מג' מס. ø2"40 עטוף חדשתי אופציה צינור פלדה עס' מצ' ע.ד 5/64"
- 3- מגוף ניתוק סריז מצופה מאוגן עם מחבר דרסטר משוגן קצר עיכי ø4-6" T-4000
- 4- ברז כיבוי אש ø3"-ø80 זקוף עם או בלי מתקן שבירה מאוגן- ø4" ברז שוחרור אוויר אוטומטי ומגוף ניתוק
- 5- הכנה לחיבור חזקה מים עם זקיף ופקק ø2"
- 6- סוף קו מים ראשי אוגן ואוגן עוור ø3-4-6"

מס'	תאריך	כמות	שינויים
1	15-1-15		מדידת מצב קיים
2	15-2-16		לאישור סופי ע"ריריה ומשב"ש
3	02-2-17		על פי סיכום ישיבה מול משב"ש 25.01.17
4	25-1-18		הוספת תוואי ניקוז וביוב
5	14-05-21		עדכונים להפקדה
6	14-07-21		עדכונים להפקדה

לאישור	לאישור המנהלת	למכרז	לביצוע	מהדורה
	15-07-2021			6 - 15-07-202

על כל סטיה או סתירה אז אי התאמה עליו להודיע למתכנן בטרם ימשיך בעבודתו
אין לקבוע גדלים ומידות על מדידה בשרטוט
הנתונים בתכנית זו רק בהסכמתו המפורשת של המתכנן.

תכנון:
אינגי סעיד מרגייה .M.Sc
כפר יסיף, מיקוד 16955 - טל. 06/468668 פקס. 06/552599
שירותים הנדסיים תכנון, יעוץ ופיקוח מודים-06/550955
עבודות מים קימוט הקמה ביוב ניקוז-מיזוג אויר

מזמין:
משרד הבינוי והשיכון- בניה כפרית - חיפה

פרויקט:
מערכת מים- ביוב ציבורי - שפרעם מכרז\חוזה -

שם תכנית: **שכונת עגרוש - 200 יח"ד -**

פרטי מים-ביוב טיפוסיים

מספר גליון:	קנ"מ:	תכנן: מ.מ.	תאריך:
1881-03	1:250	שרטט: מ.מ.	20-01-2016

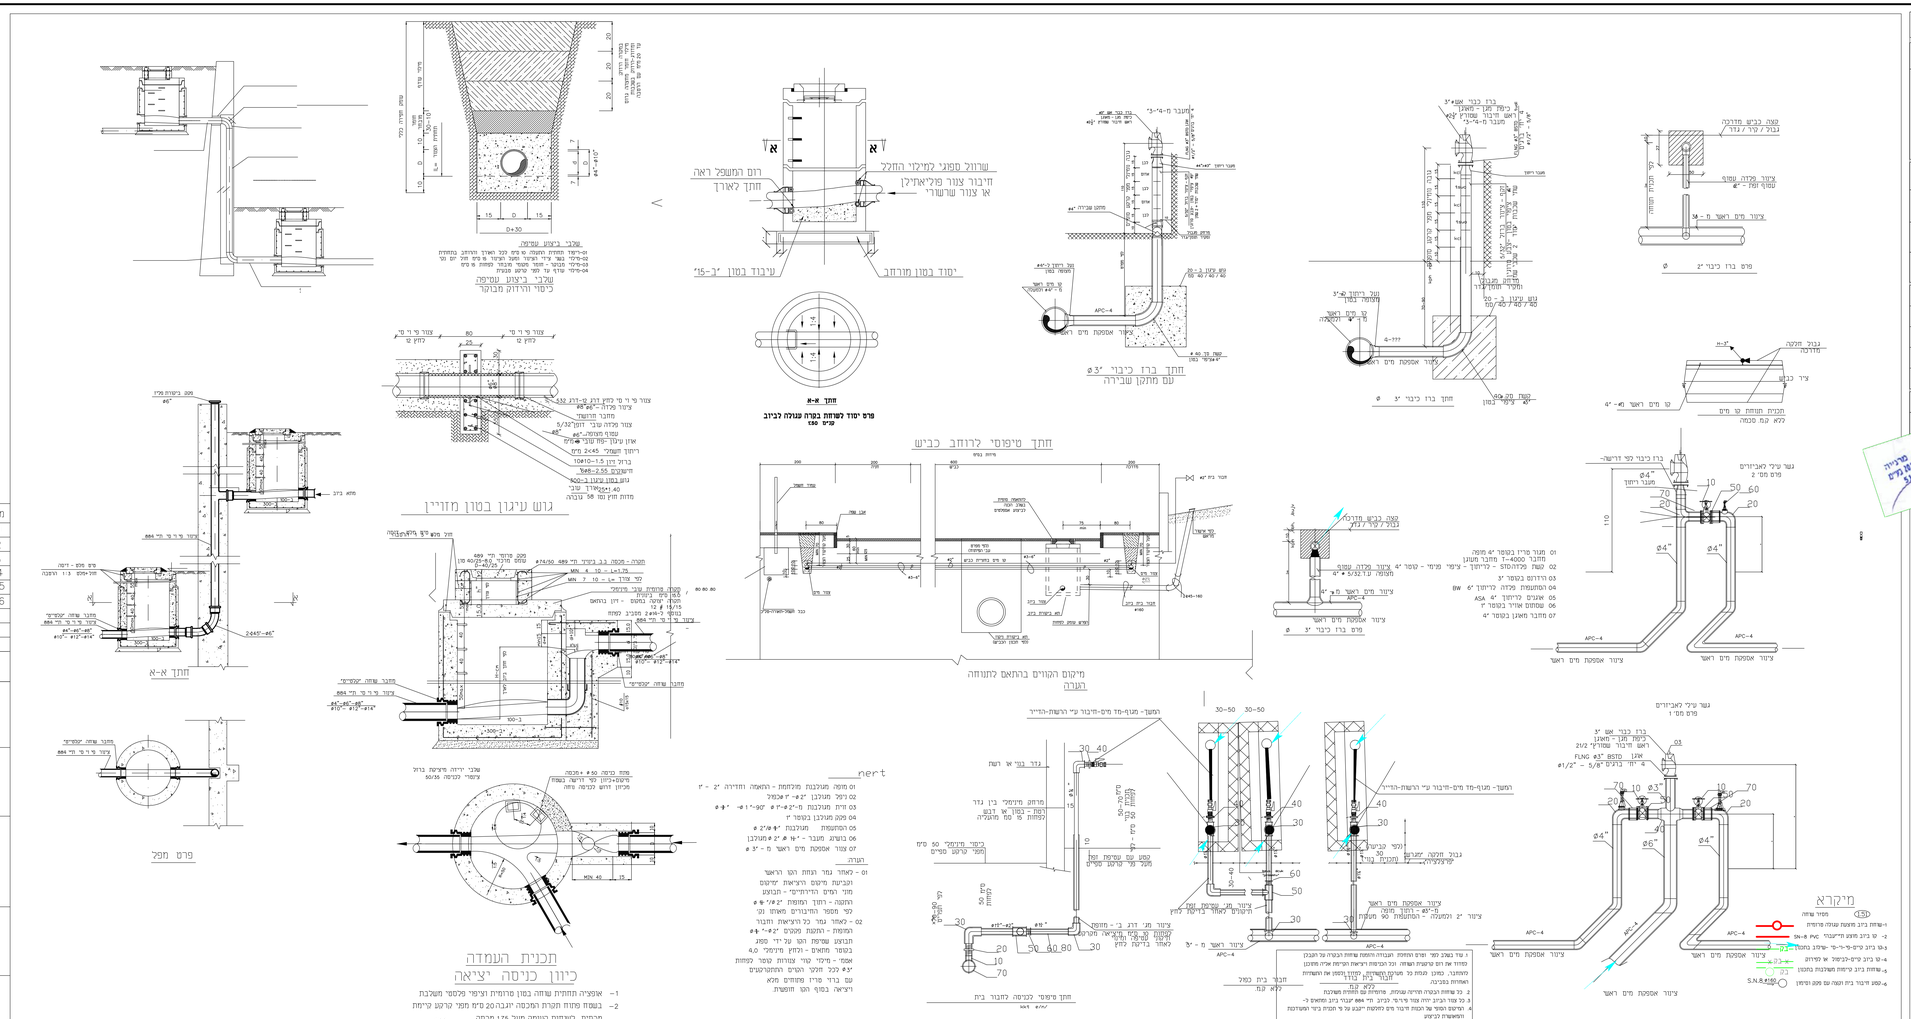

מבוא: 16:03:30 27/07/2021 261-0347344 נספח השחלת מרים מים ברגב